


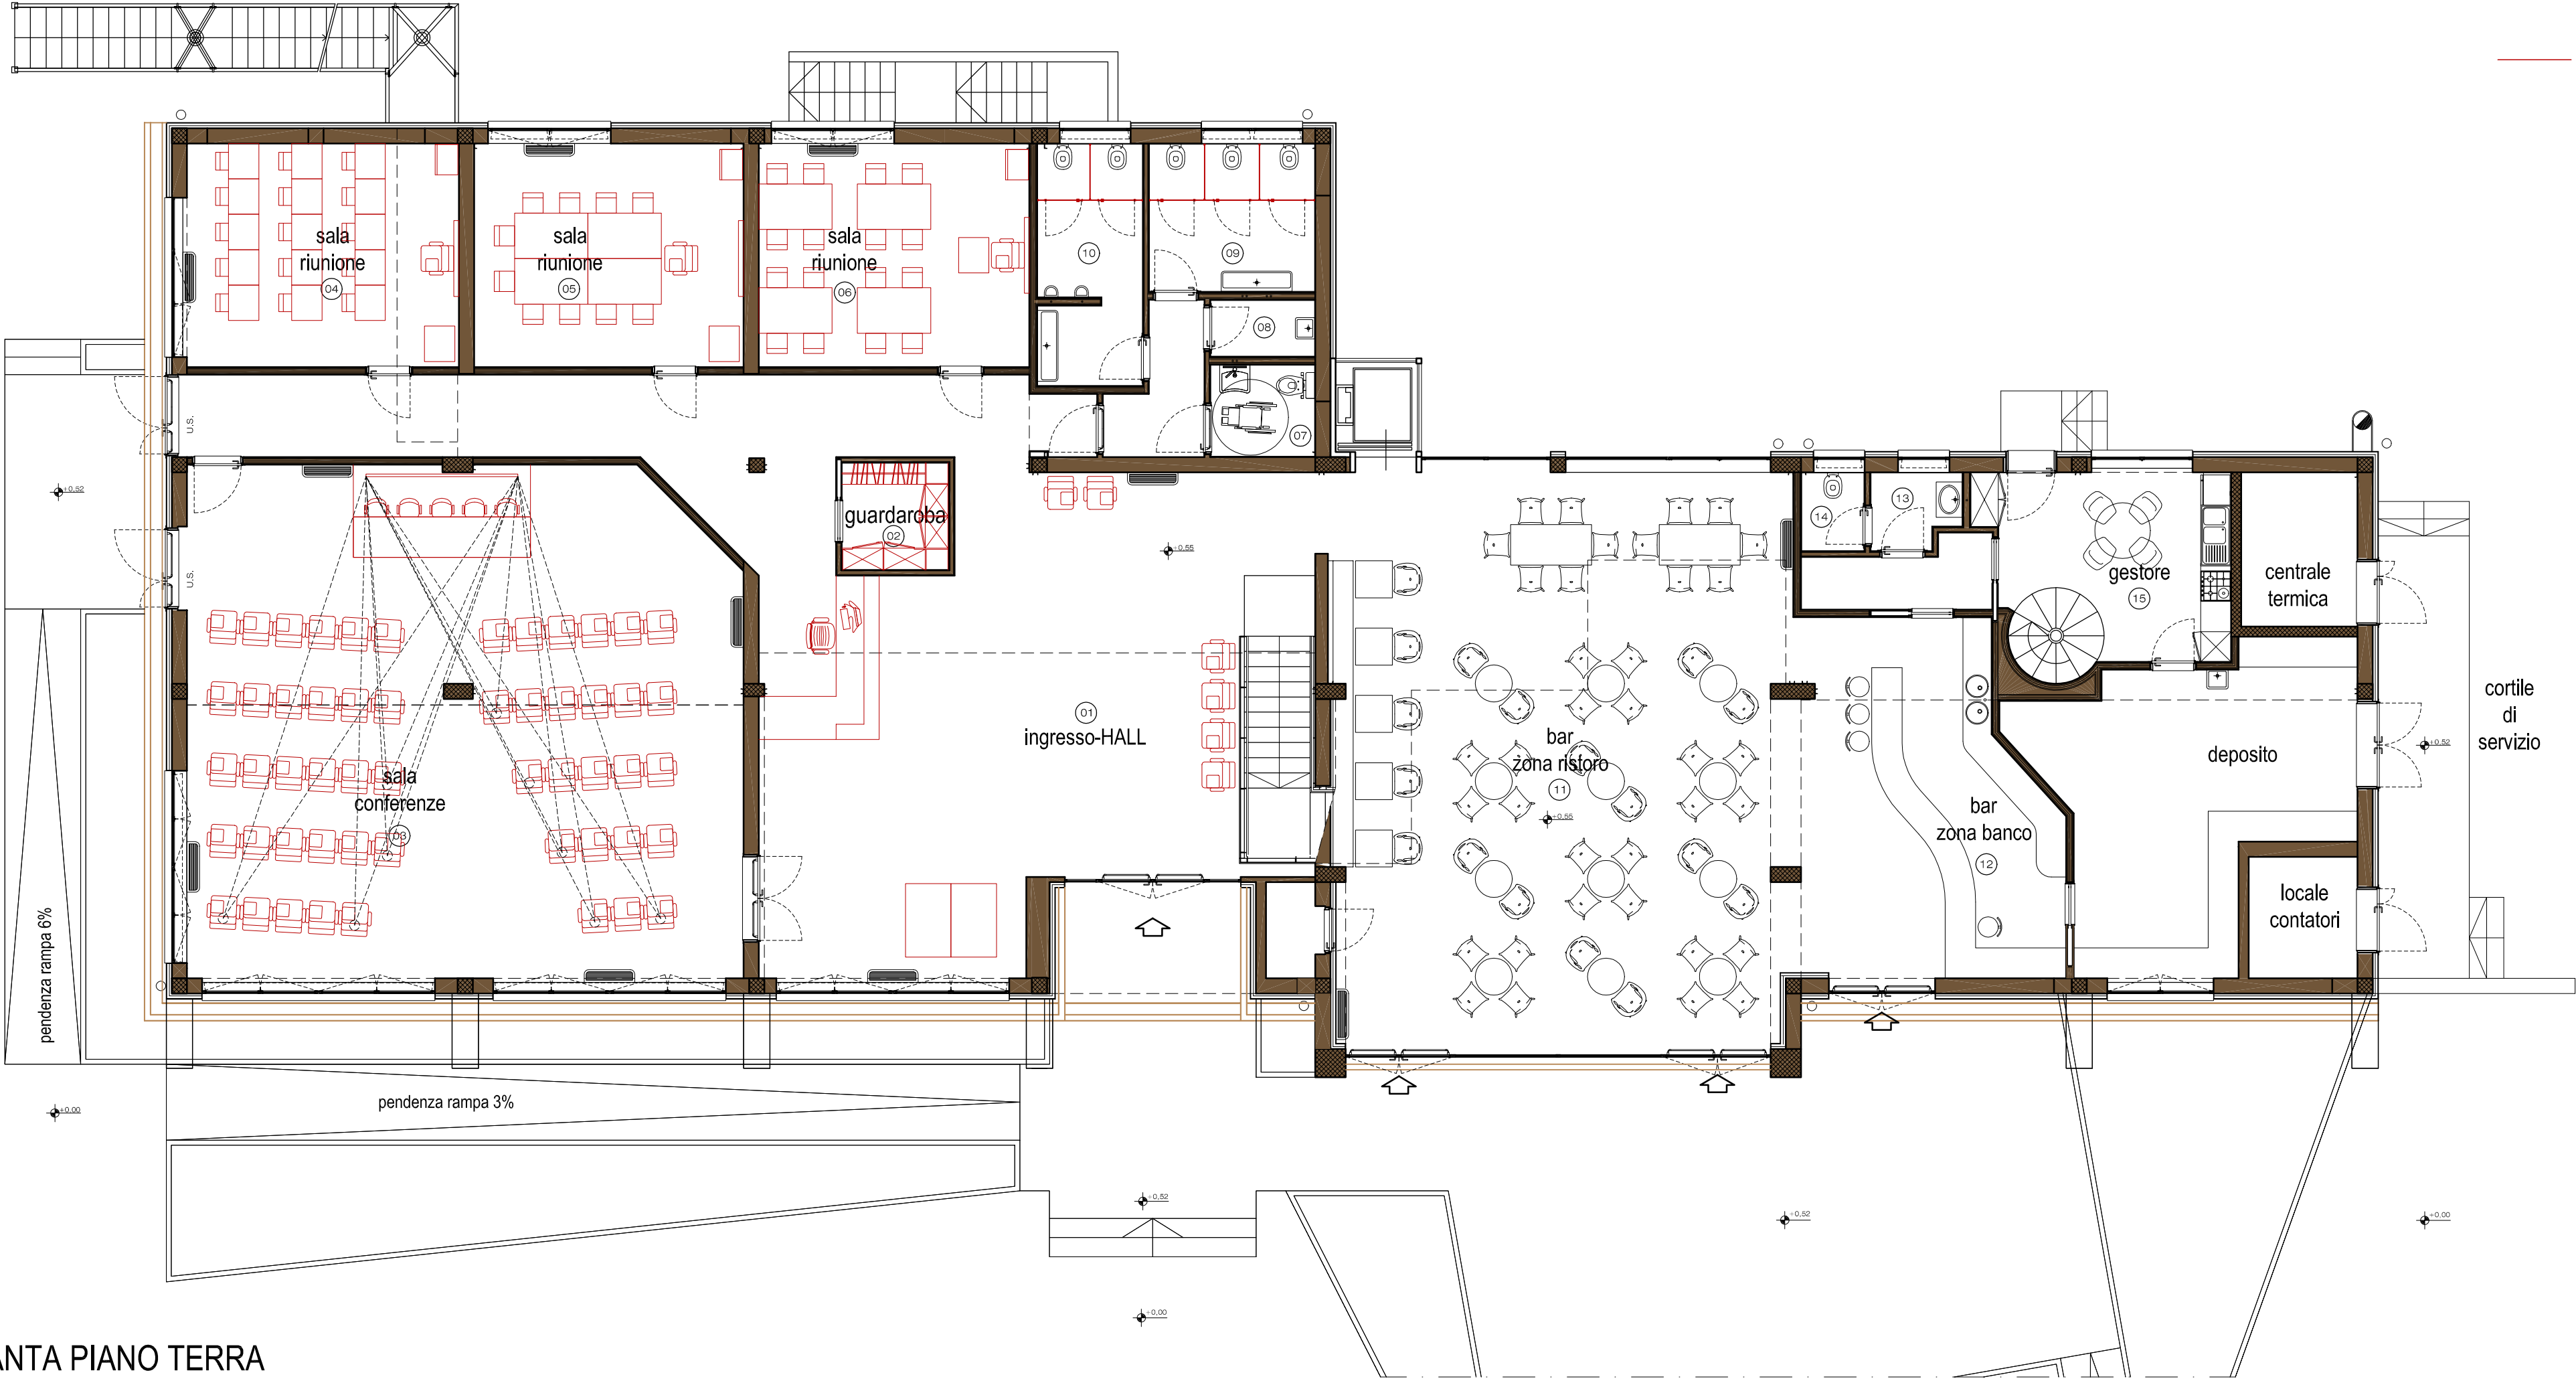

PIANTA PIANO TERRA

Legenda
Elementi di arredo oggetto del bando di gara

Parco Regionale della Valle del Lambro

COMUNE DI MERONE (CO)

DNPR
Gruppo M. Di Stefano
Architetti Associati
Claudio Pagano
Giovanna Rapposelli
DNPR architetti associati
Via Carlo Farini 20/100 - 20139 Milano
Tel. 02 5741 1000 - 02 5741 1001
www.dnpr.eu
info@dnpr.eu

Arredo e allestimento del
CENTRO PARCO "OASI DI BAGGERO"

Progetto Esecutivo

codice
L048

progettisti incaricati
Allegato 1a

DNPR architetti associati

data
20 febbraio 2013

aggiornamento

aggiornamento

scala
1/100

oggetto
LAYOUT ARREDO
PIANTA PIANO TERRA

LAYOUT ARREDO

AP
ALLEGATO 1a