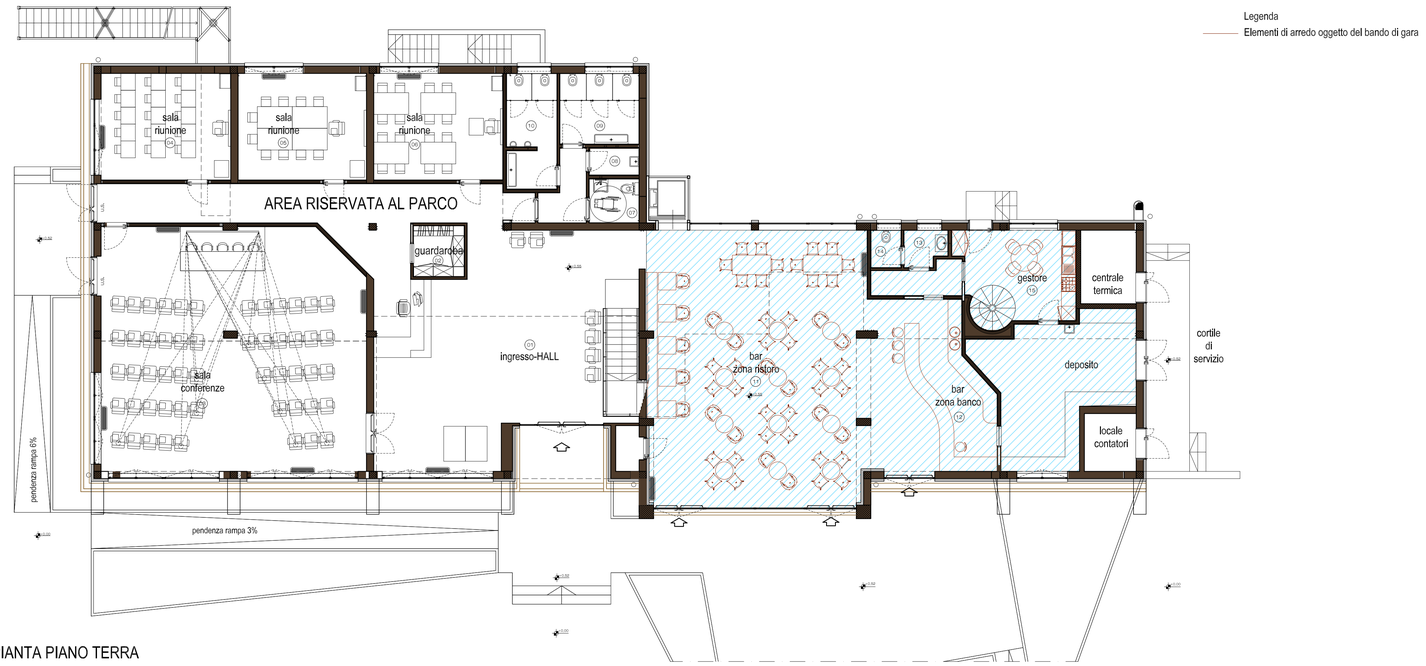

PIANTA PIANO TERRA

Parco Regionale della Valle del Lambro

COMUNE DI MERONE (CO)

Giuseppe M. Di Giulio
Massimo Negri
Chiara Pogano
Giovanni Ripamonti
DNPR architetti associati
Via Cirelli 2/c 22041 Lecco
tel. e fax +39.0341.286647
P.IVA e c.f. 03059320130
www.dnpr.eu
info@dnpr.eu

Arredo e allestimento del
CENTRO PARCO "OASI DI BAGGERO"

Progetto Esecutivo

codice
L048

progettisti incaricati

DNPR architetti associati

data
20 febbraio 2013

aggiornamento

aggiornamento

scala
1/100

oggetto

LAYOUT ARREDO
PIANTA PIANO TERRA

tavola n.

AP
01

ALLEGATO 01 A