

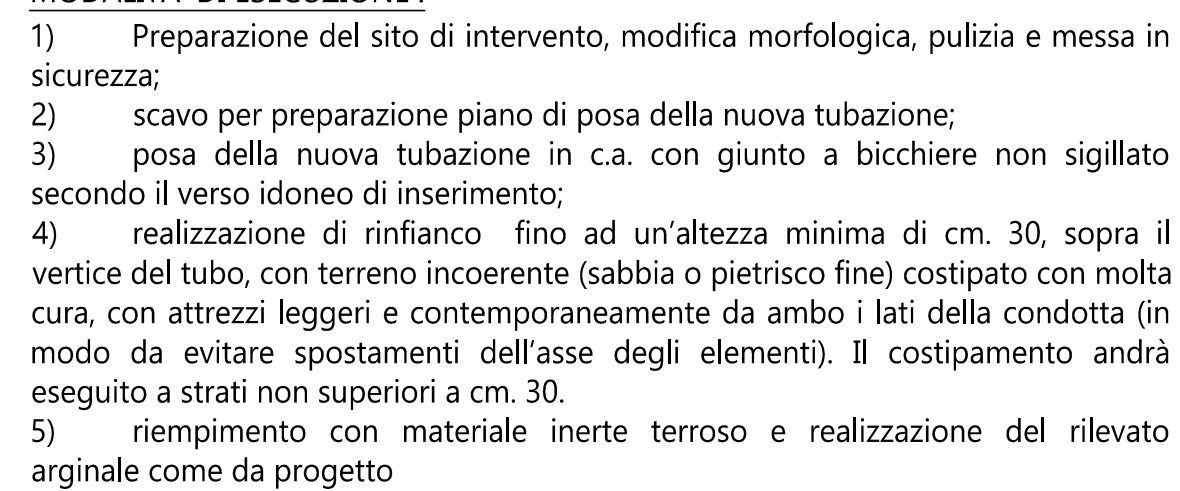
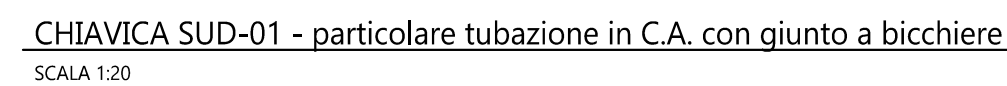
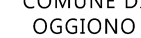
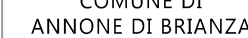
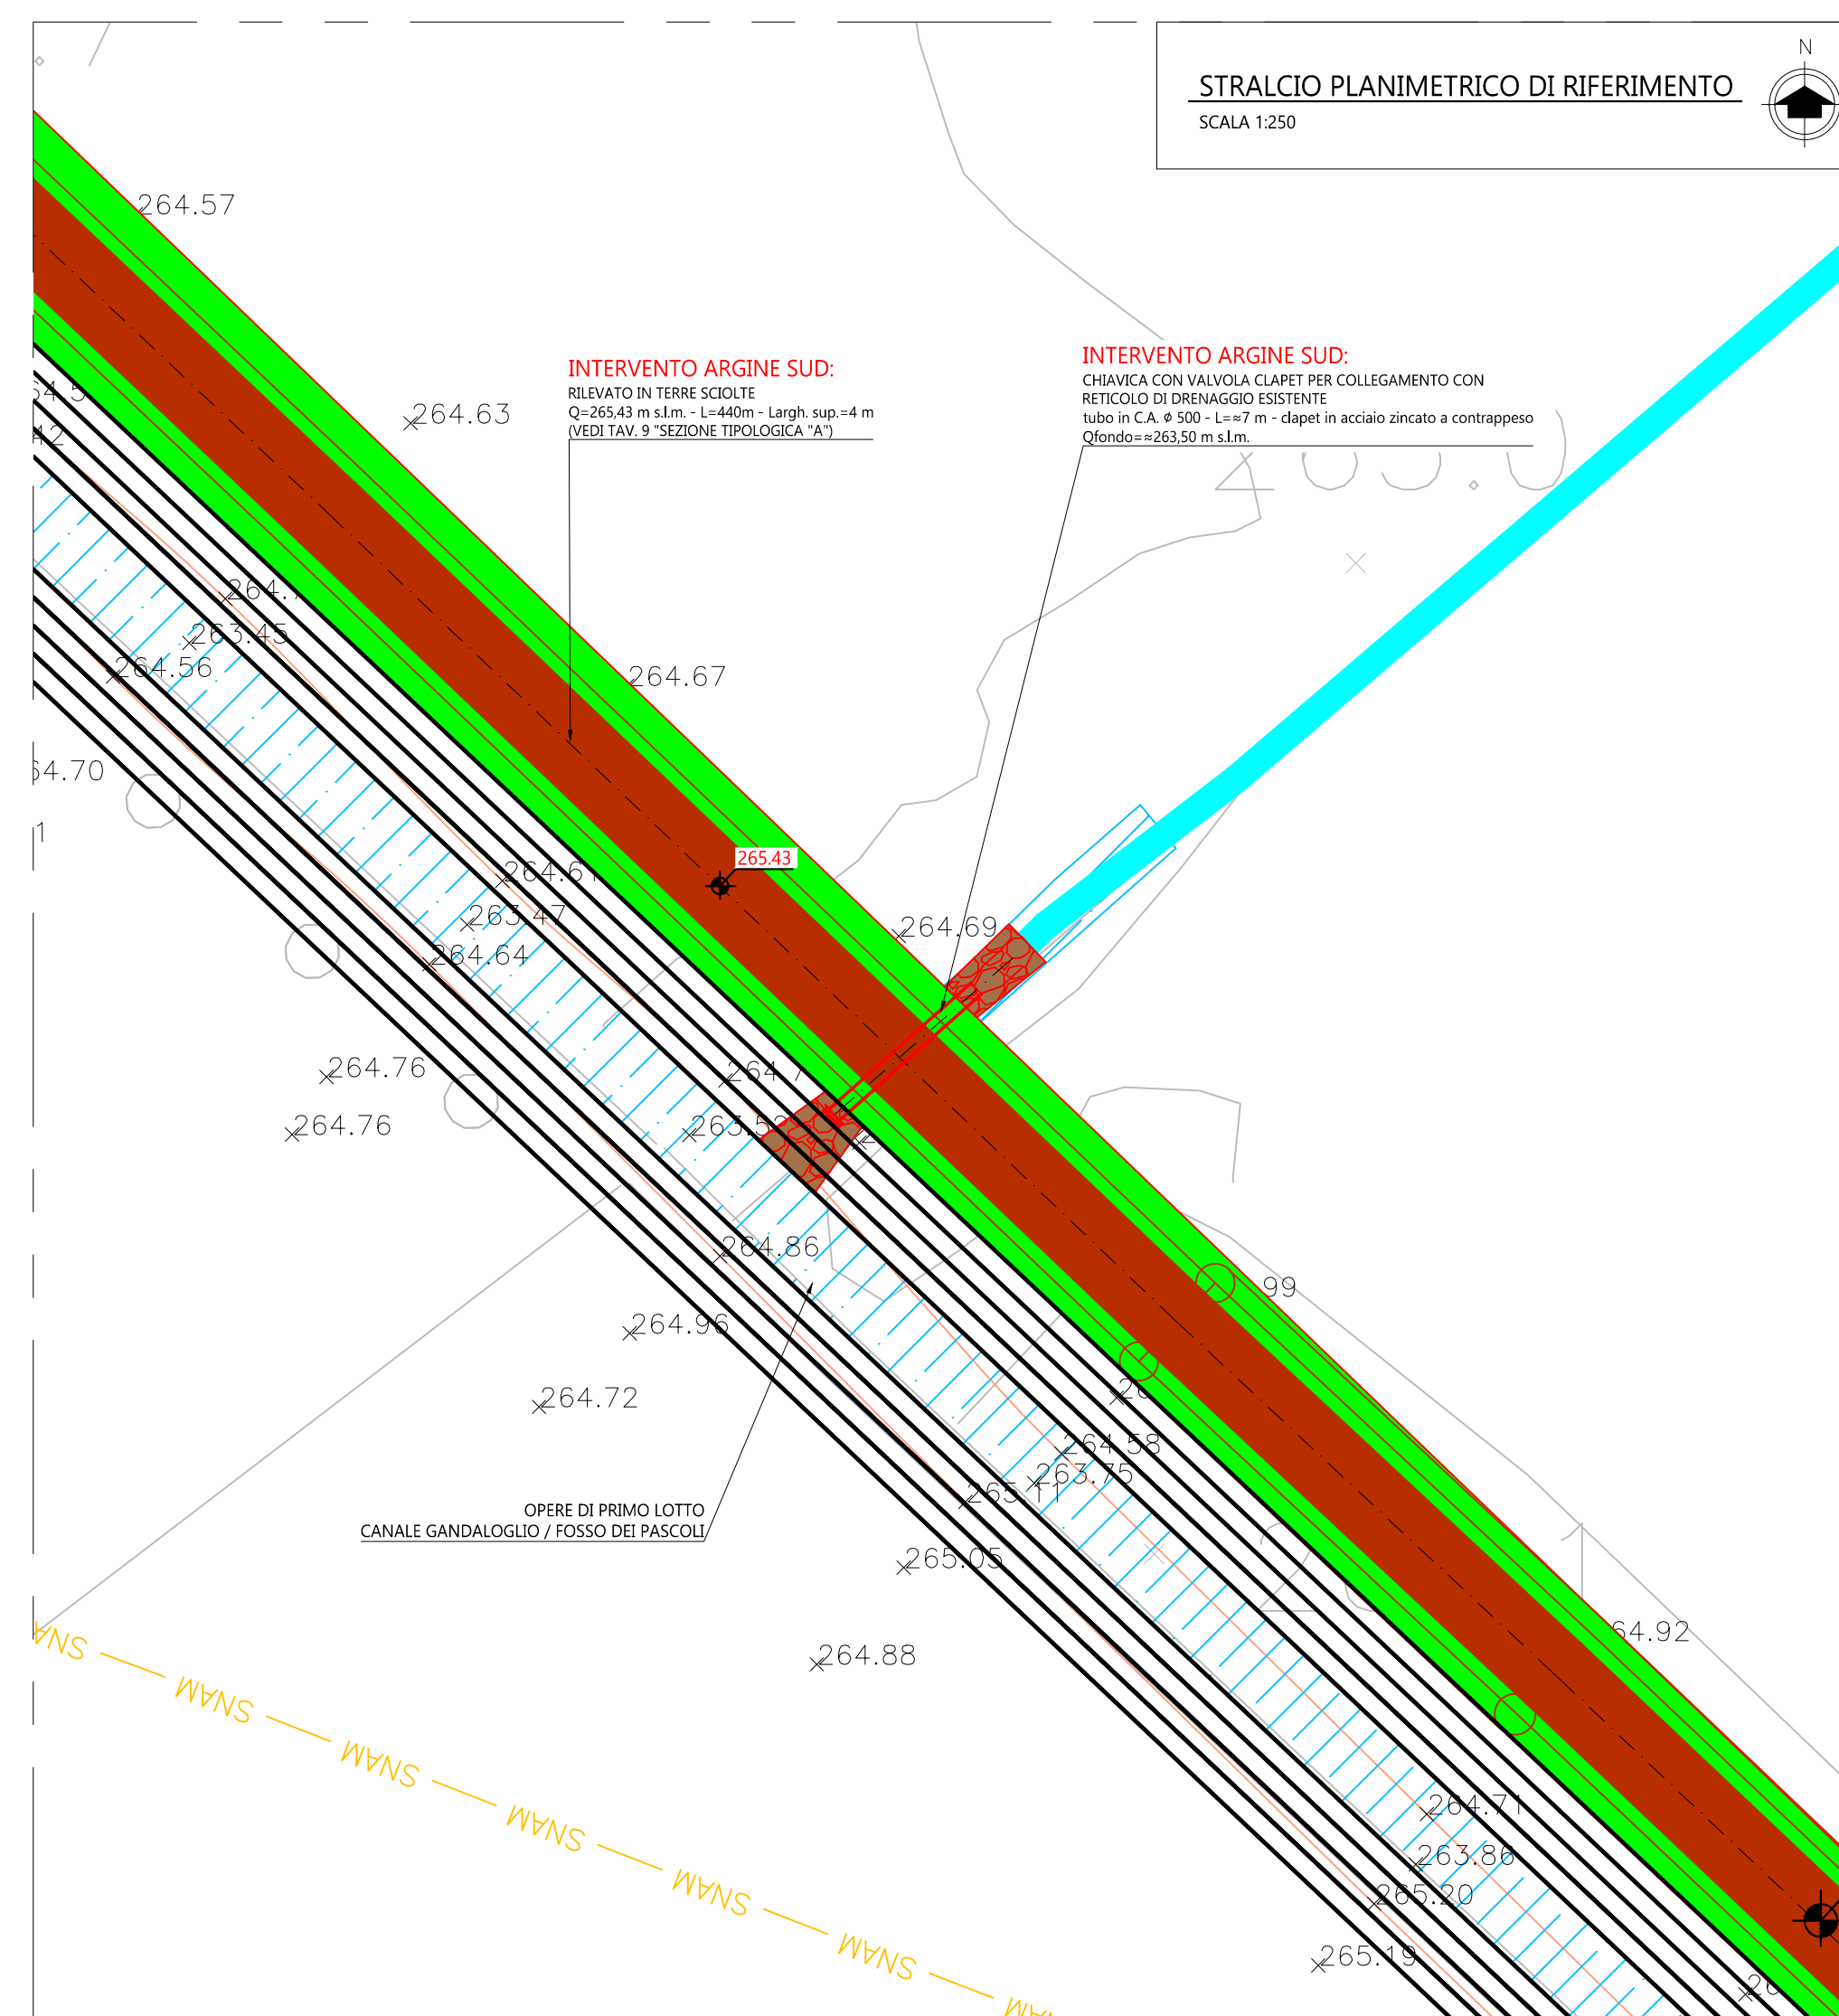


SCALA 1:50

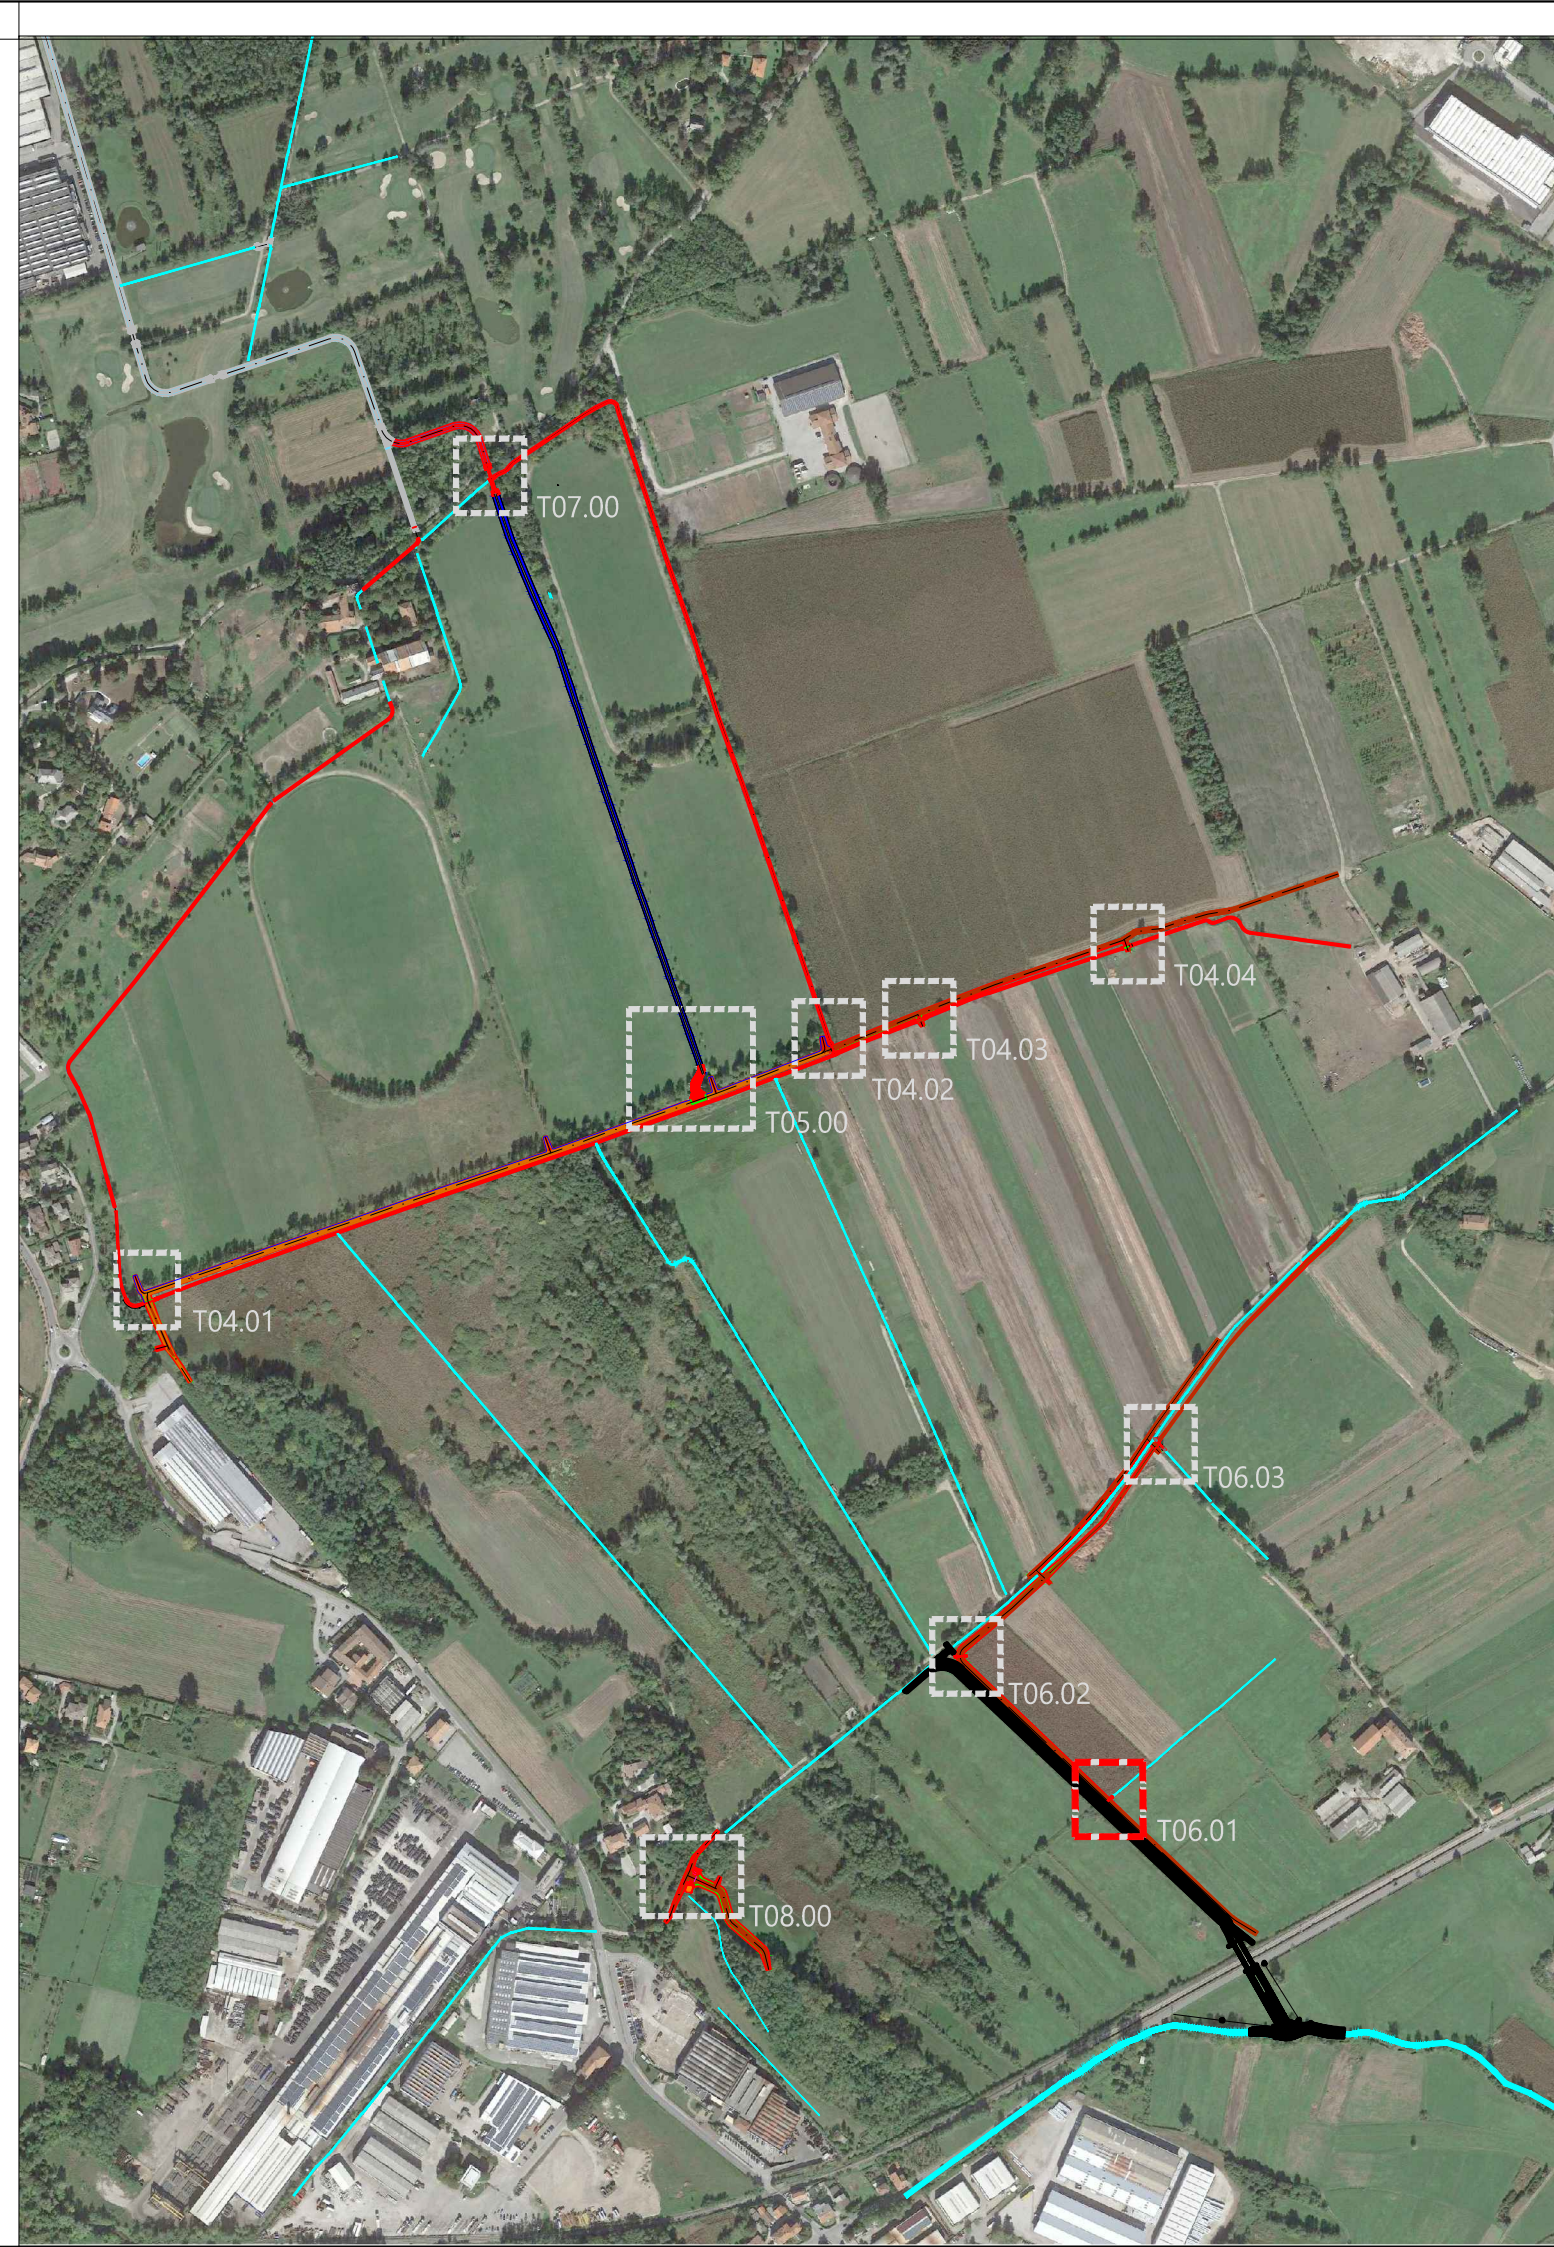

SCALA 1:50

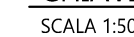

PROGETTO ESECUTIVO



ABBA.SOLUTIONS Scarl
Via Cavour 80 - 20833 Giussano (MB)
web: www.abba.solutions
mail: info@abba.solutions
pec: abba.solutions@pec.it

Ing. Daniele Giuffrè
Ing. Stefano Minà
Ing. Marco Pozzoli
Ing. Chiarangela Perego
Ing. Chiara Vellani
Ing. Maria Teresa Olmedo
Arch. Carla Galbiati

Ing. Chiarangela Perego

Ing. Stefano Min

Ing. Daniele Giuffrè

ionale della Valle del Lambro

HEALTHY PEOPLE

MANUFATTI IN PROGETTO SULL'ARGINE SUD
CHIAVICA SUD - 01

DATA	SCALA
------	-------

Aprile 2020

RIFERIMENTO EMISSIONE

[illegible][illegible]

--	--

COMMESSA

LAMBRO.001

	11/15/2007
--	------------

T06.01