


LEGENDA:

- RETICOLO IDROGRAFICO ESISTENTE A CIELO APERTO
- - - RETICOLO IDROGRAFICO ESISTENTE INTERRATO
- 266.09 QUOTE RILIEVO ESISTENTE
- OPERE "LOTTO 1" OPERE DI PRIMO LOTTO - CANALE GANDALOGGIO / FOSSE DEI PASCOLI



COMUNE DI
ANNONE DI BRIANZA

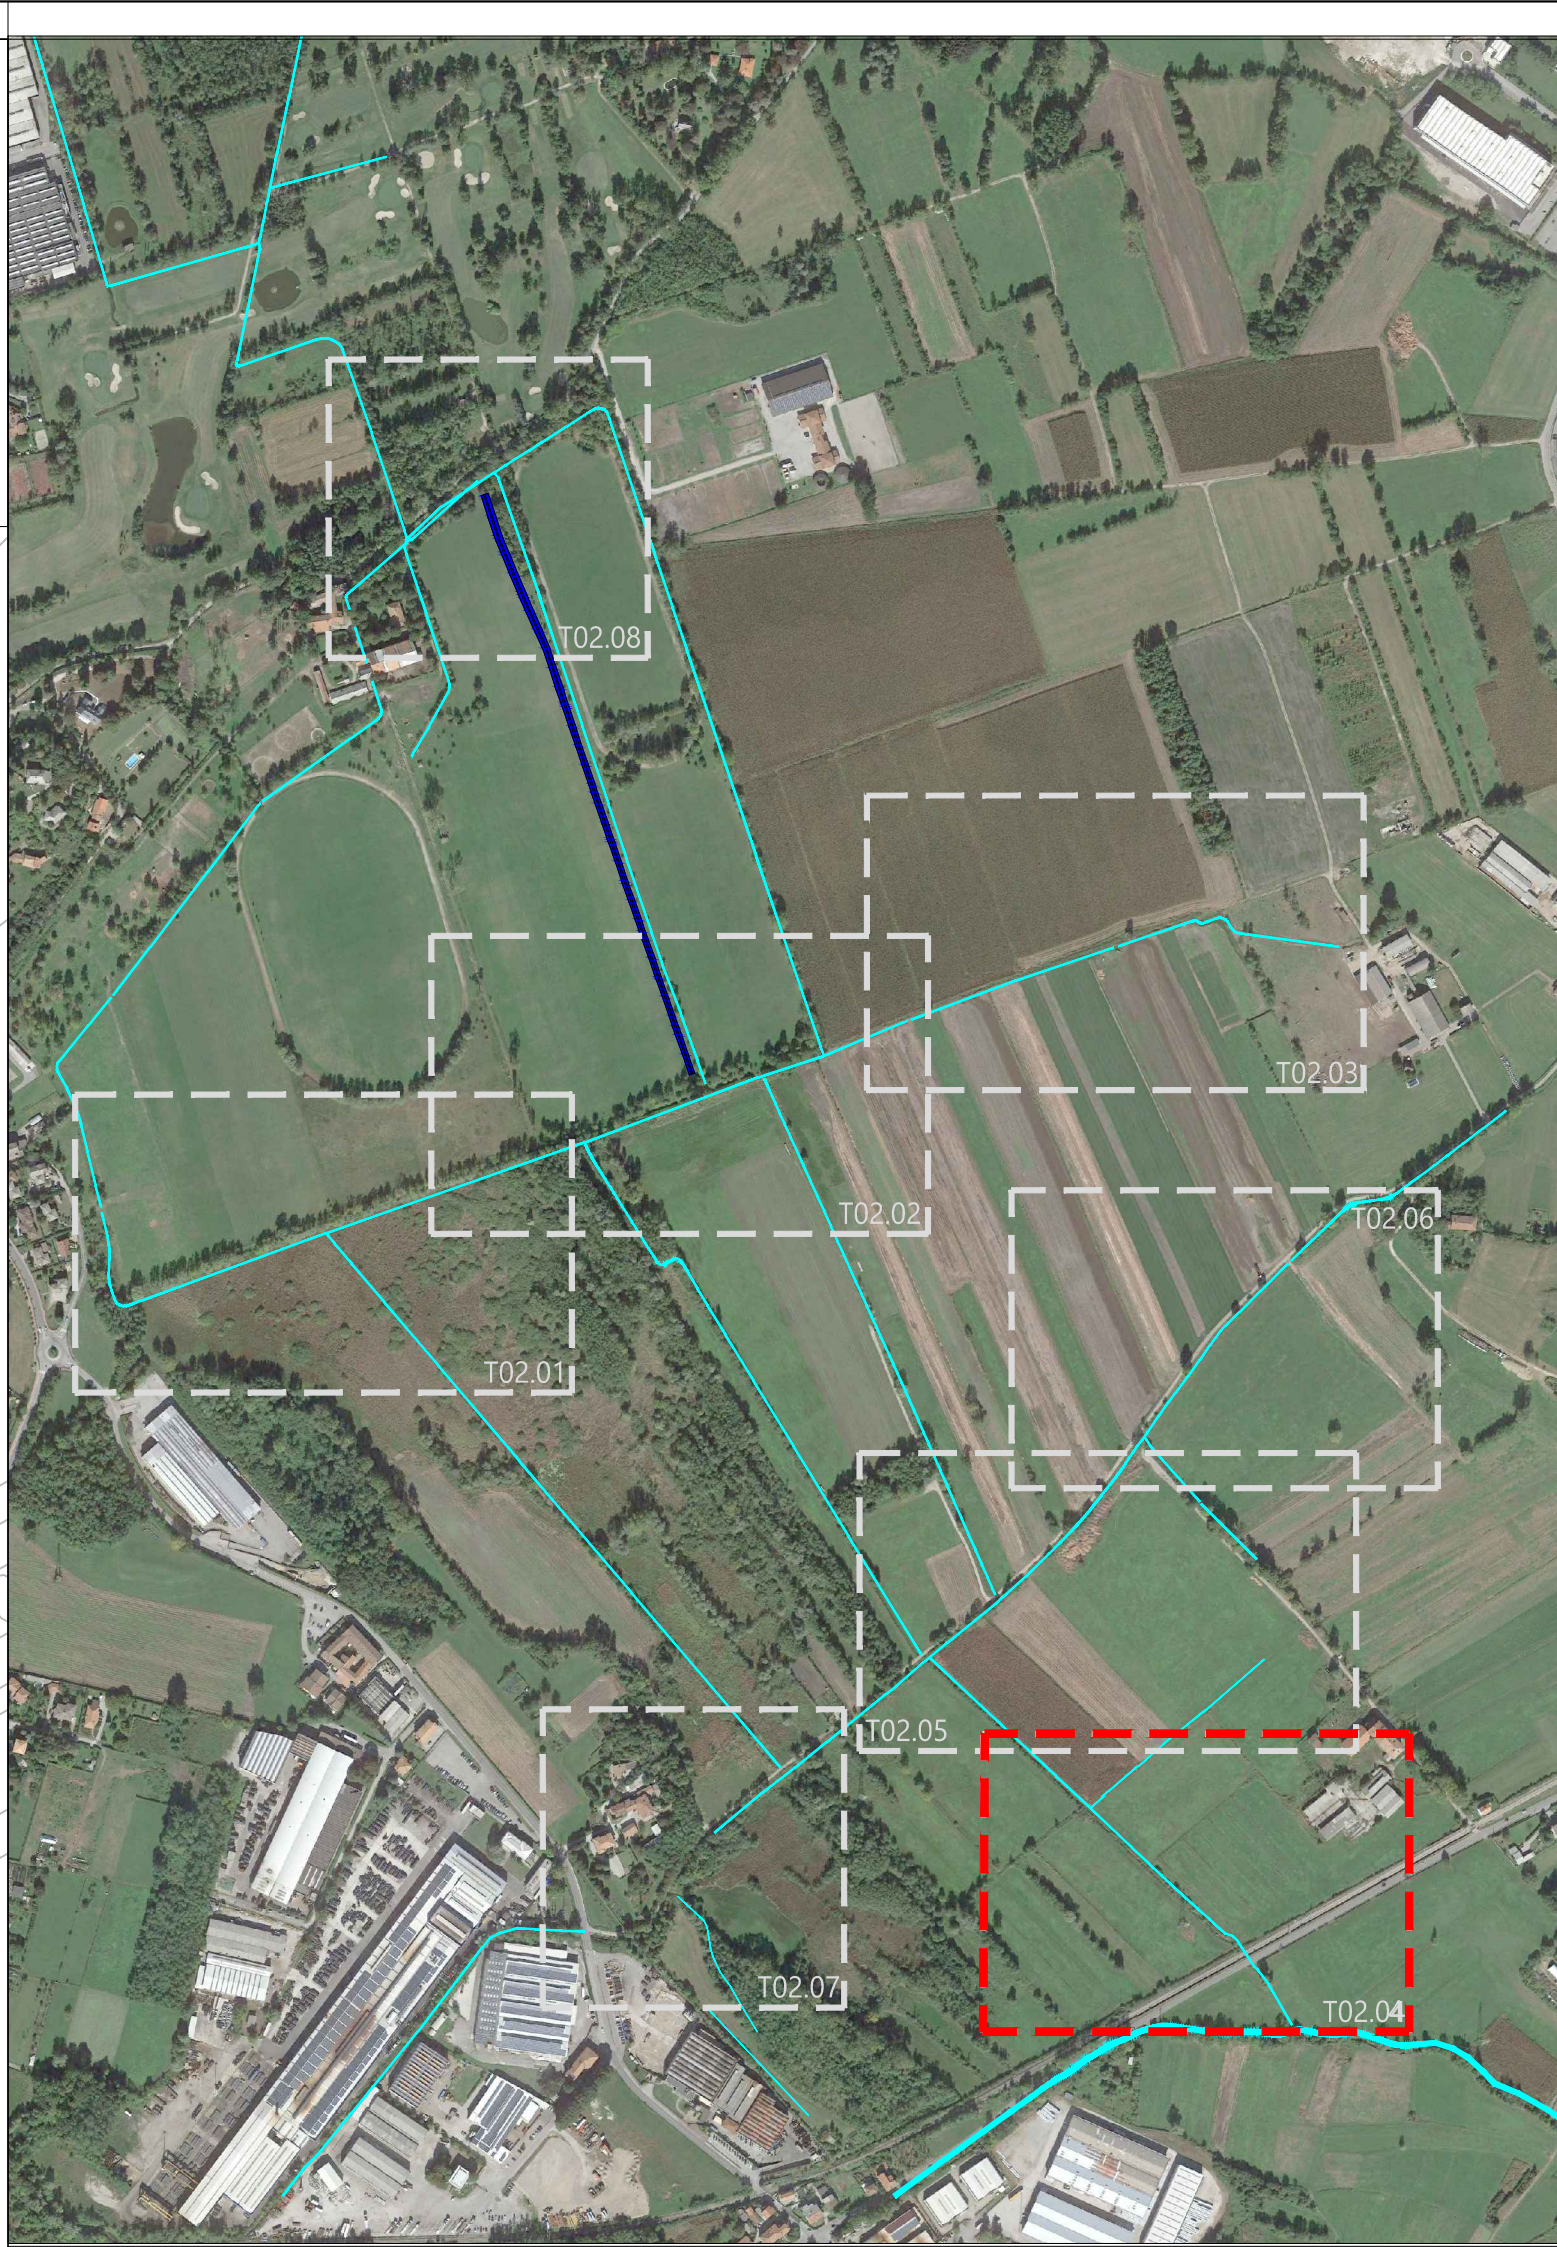

Regione
Lombardia



COMUNE DI
SIRONE



COMUNE DI
OGGIONO

AREA DI LAMINAZIONE DELLE PIENE DEL TORRENTE
GANDALOGGIO E ALTRI NEI COMUNI DI OGGIONO, SIRONE
E ANNONE (LC)

PROGETTO ESECUTIVO



ABBA SOLUTIONS Srl
Via Cavour 80 - 20833 Gussano (MB)
web: www.abba-solutions.it
mail: info@abba-solutions.it
pec: abba-solutions@pec.it

REDATTO Ing. Chiara Angela Perego	REVISIONATO Ing. Stefano Minà		APPROVATO Ing. Daniele Giuffrè	
	COMMITTENTE Parco Regionale della Valle del Lambro Via Vittorio Veneto, 19 20844, Triuggio MB		DESCRIZIONE PLANIMETRIA STATO DI FATTO SCALA 1:500 foglio 4/8	
REVISIONE	DATA	REFERIMENTO EMISSIONE / REVISIONE	COMMESSA LAMBRO.001	ELABORATO T02.04