AREA G - NUOVA AREA UMIDA IN PROPRIETA' EX - VICTORY - scala 1:200

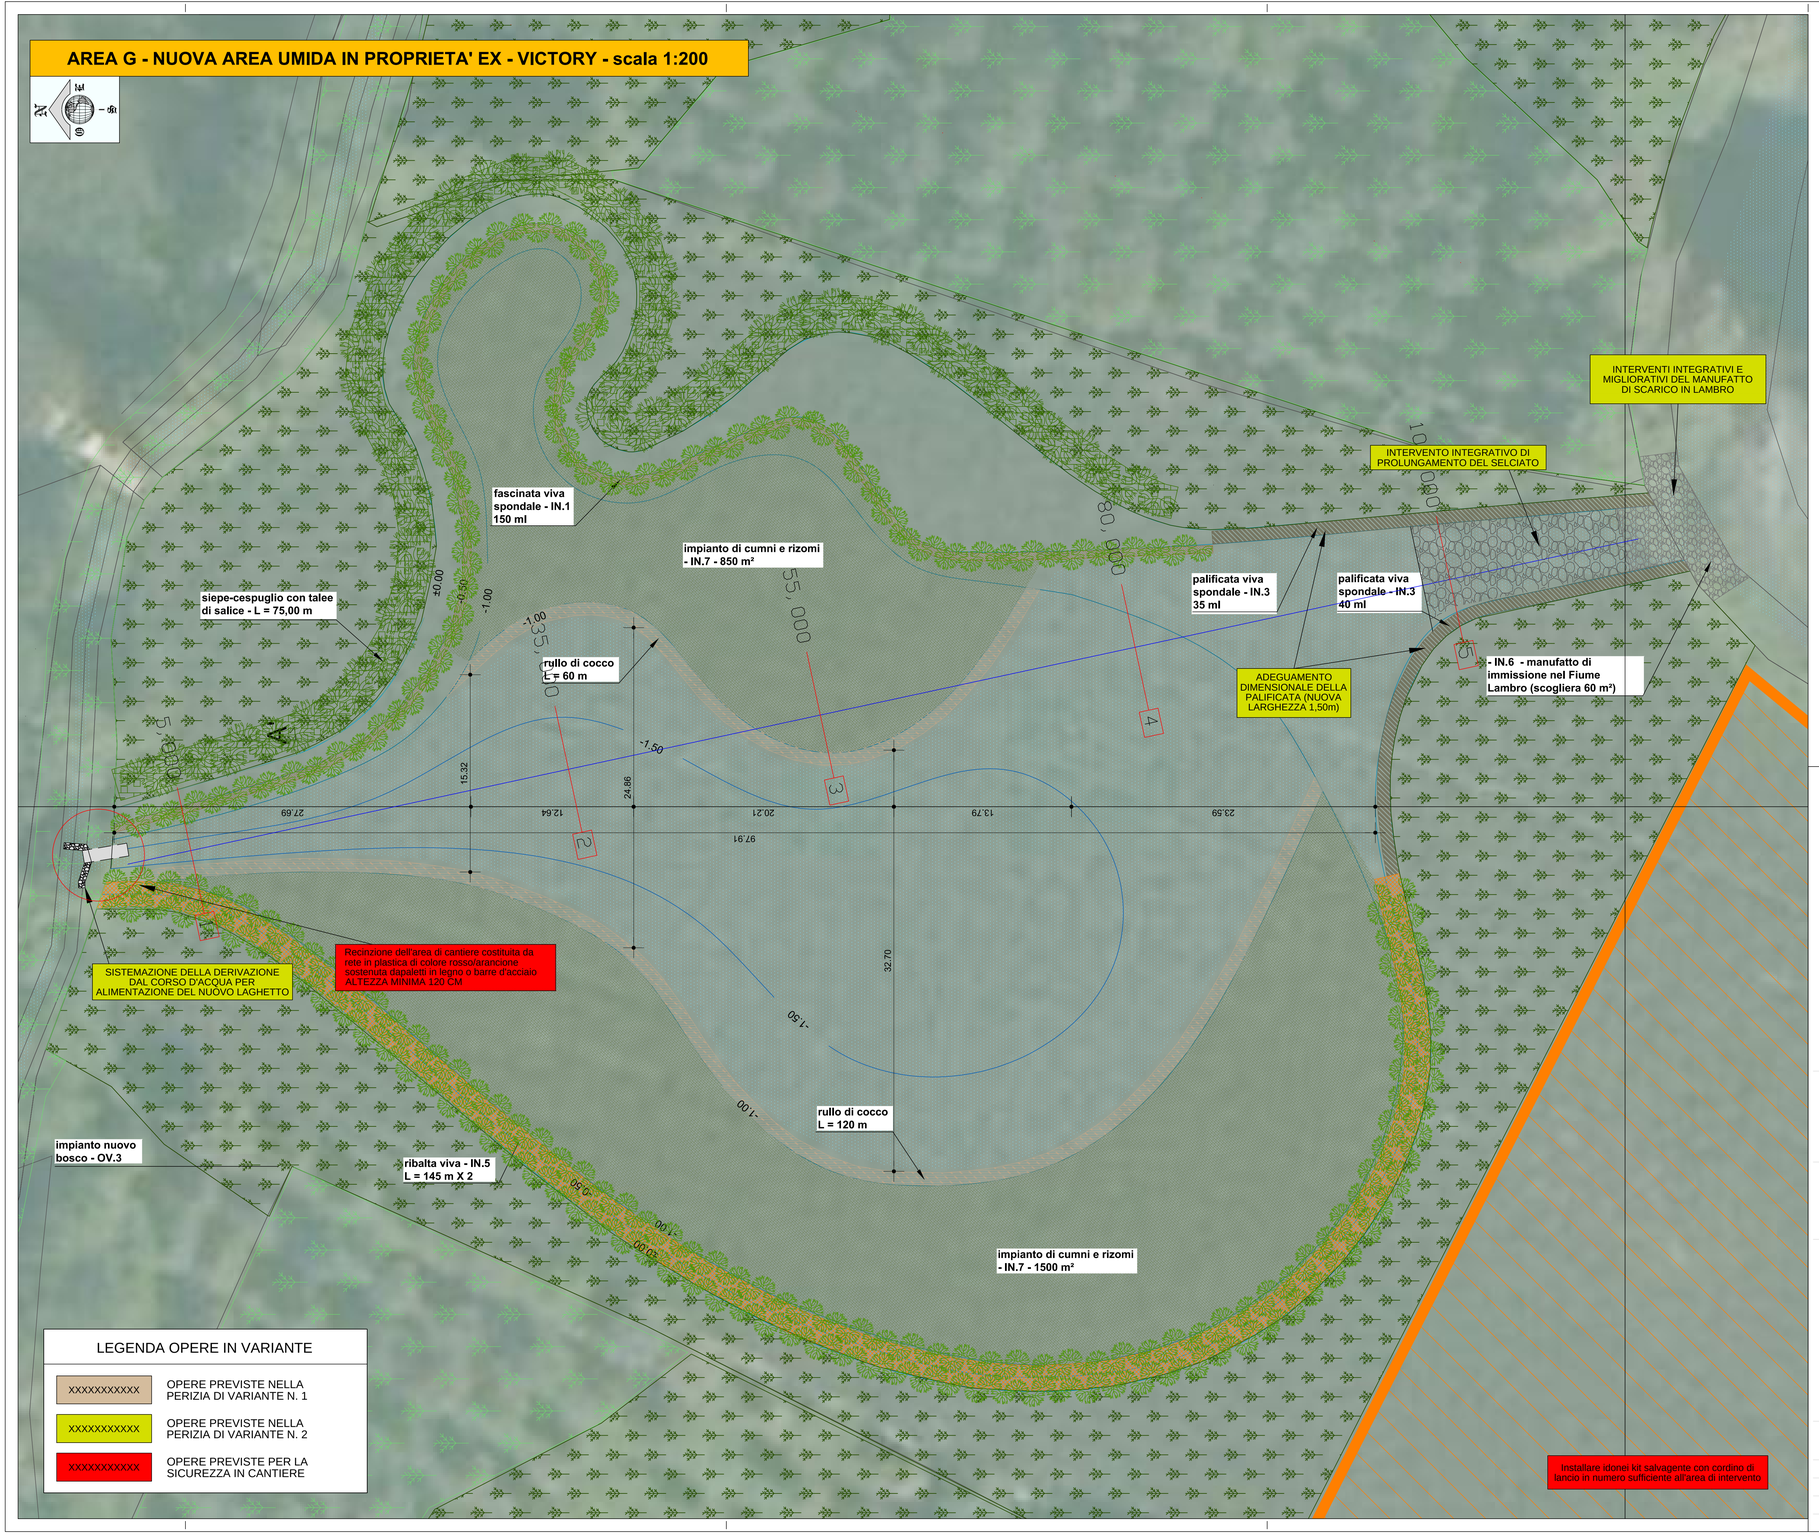

AREA G - PLANIMETRIA DI DETTAGLIO OPERE DI DERIVAZIONE DAL CORSO D'ACQUA PER ALIMENTAZIONE NUOVO LAGHETTO - scala 1:200

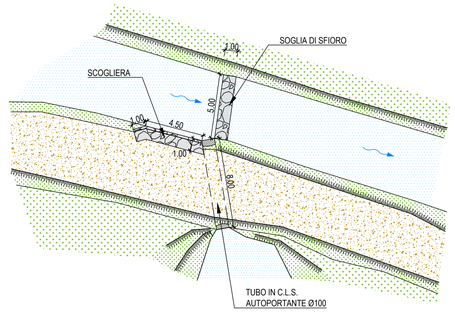

Il Commissario Straordinario delegato all'attuazione degli interventi di mitigazione del rischio idrogeologico

Regione Lombardia

Parco Regionale Valle del Lambro

LIFE11 ENV/IT/004

Comuni di Inverigo (CO), Nibionno (LC) e Veduggio con Colzano (MB)

OPERE AMBIENTALI PREVISTE NELL'INTERVENTO
"AREA DI LAMINAZIONE DI INVERIGO"
INTERVENTI IDRAULICI E DI RIQUALIFICAZIONE FLUVIALE
NEI TERRITORI DI INVERIGO, NIBIONNO E VEDUGGIO CON COLZANO

PERIZIA DI VARIANTE N. 2

AGGIORNAMENTO PSC - LAYOUT DI CANTIERE - AREA "G"

Progettisti - Timbri e Firme

STUDIO DI INGEGNERIA
DOTT. ING. CRISTIAN CONTI
C.SO MARTIRI DELLA LIBERAZIONE 46 - 23900 - LECCO
TEL. +39 0341 288634 - FAX +39 0341 291949
email: tecnico@studioingconti.it

COORDINATORE PER LA SICUREZZA IN FASE DI PROGETTAZIONE ED ESECUZIONE

DOTT. ING. CRISTIAN CONTI ORDINE INGEGNERI DI LECCO N° 675

VERSIONE N°	DATA	DESCRIZIONE REVISIONE E RIFERIMENTI DOCUMENTI SOSTITUTIVI	ELABORATO
0	MAGGIO 2018	EMISSIONE	LC05_7
			Scala 1:200 - 1:500