


AREA G - PLANIMETRIA DI DETTAGLIO OPERE DI DERIVAZIONE DAL CORSO D'ACQUA PER ALIMENTAZIONE NUOVO LAGHETTO - scala 1:200

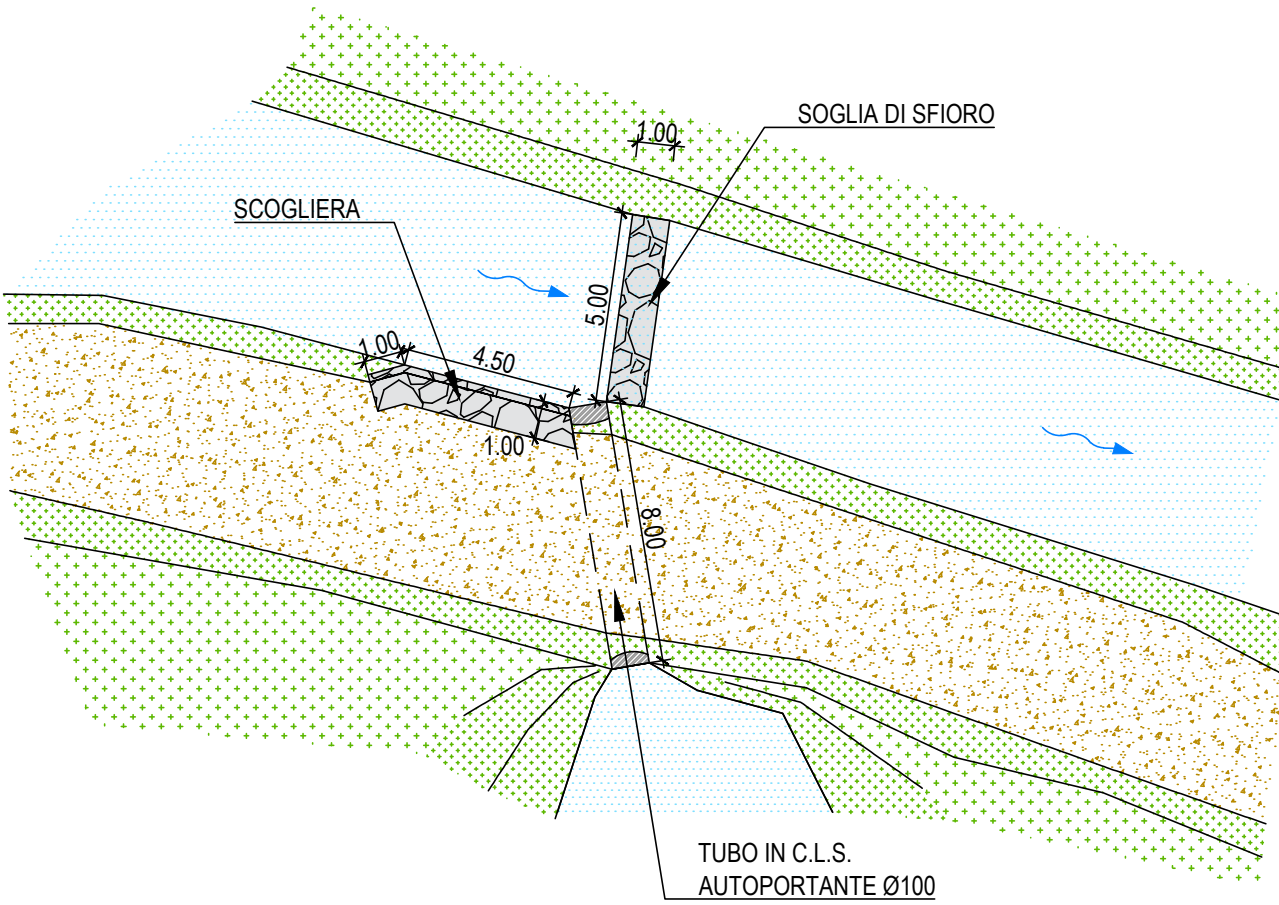

Comuni di Inverigo (CO), Nibionno (LC) e Veduggio con Colzano (MB)



OPERE AMBIENTALI PREVISTE NELL'INTERVENTO "AREA DI LAMINAZIONE DI INVERIGO" INTERVENTI IDRAULICI E DI RIQUALIFICAZIONE FLUVIALE NEI TERRITORI DI INVERIGO, NIBIONNO E VEDUGGIO CON COLZANO PERIZIA DI VARIANTE N. 2

AREA "G": PLANIMETRIE DEGLI INTERVENTI IN VARIANTE

Progettisti - Timbri e Firme



VERSIONE N°	DATA	DESCRIZIONE REVISIONE E RIFERIMENTI DOCUMENTI SOSTITUTIVI	ELABORATO
0	MAGGIO 2018	EMISSIONE	7