


AREA D - ZOOM "B" - RIQUALIFICAZIONE LAGHI DI CARPANEA - SCALA 1:500

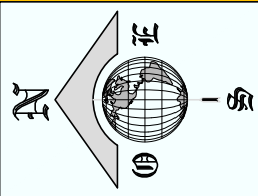


NUOVO CARTELLO DI
"DIVIETO DI ACCESSO" E "DIVIETO
DI ACCESSO A CAVALLO"

NUOVA RECINZIONE IN RETE A
SEMPLICE TORSIONE IN ACCIAIO
ZINCATO E PLASTICATO CON PALI
DI SUPPORTO IN ACCIAIO ZINCATO
E PLASTICATO (L=30,00m)

NUOVO CARTELLO DI
"DIVIETO DI ACCESSO" E "DIVIETO
DI ACCESSO A CAVALLO"

LEGENDA OPERE IN VARIANTE	
XXXXXXXXXX	OPERE PREVISTE NELLA PERIZIA DI VARIANTE N. 1
XXXXXXXXXX	OPERE PREVISTE NELLA PERIZIA DI VARIANTE N. 2

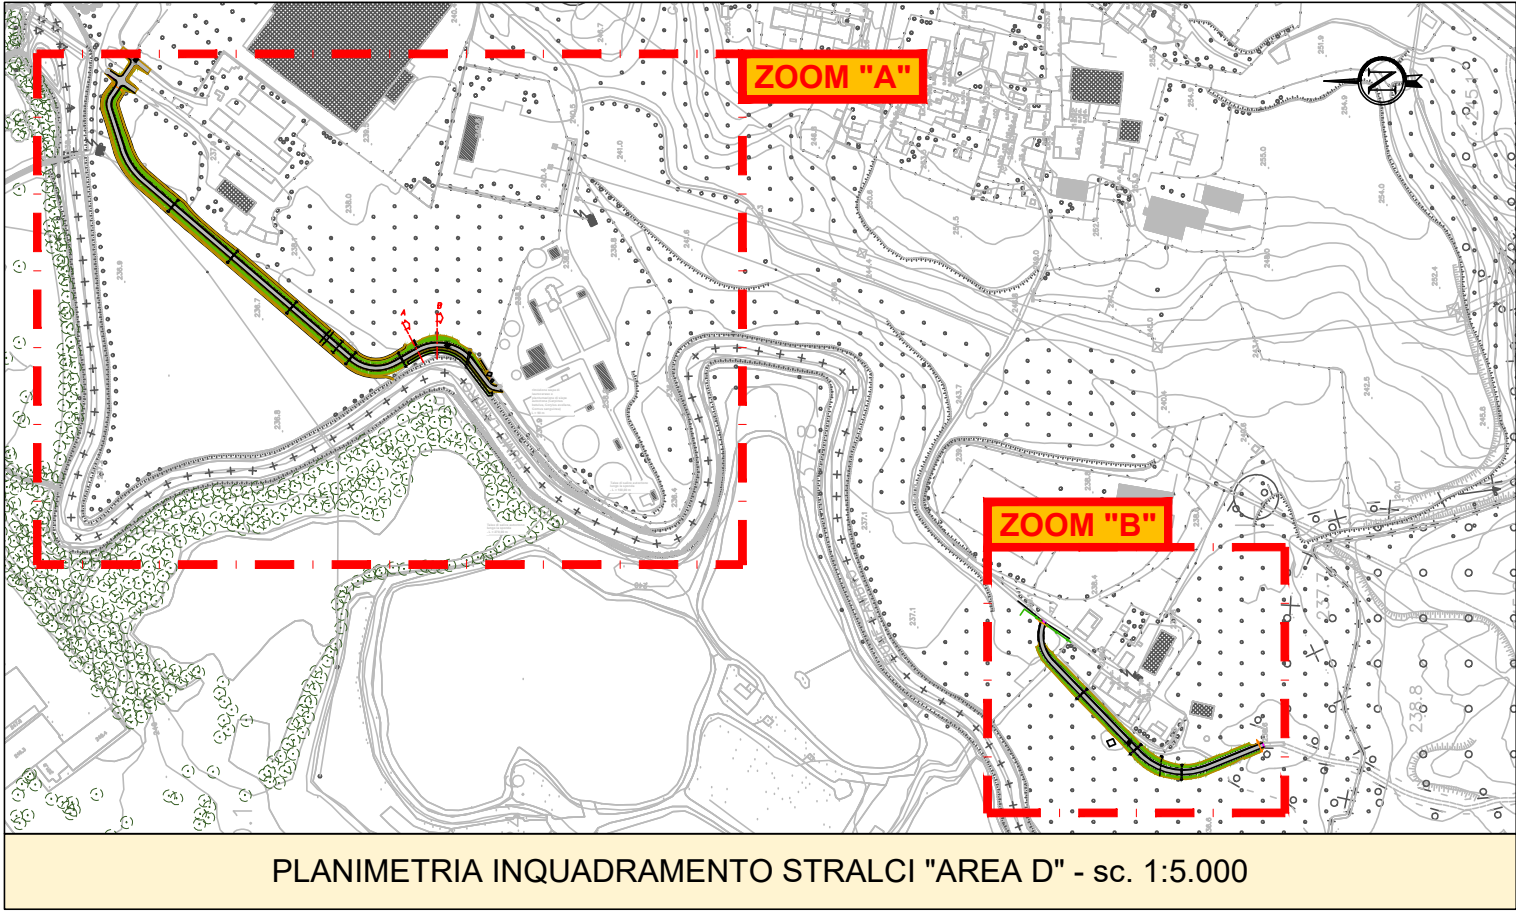



*Il Commissario Straordinario
delegato all'attuazione degli interventi
di mitigazione del rischio idrogeologico*



Regione
Lombardia



Parco Regionale
Valle del Lambro



LIFE11 ENV/IT/004

Comuni di Inverigo (CO), Nibionno (LC) e Veduggio con Colzano (MB)



OPERE AMBIENTALI PREVISTE NELL'INTERVENTO
"AREA DI LAMINAZIONE DI INVERIGO"
INTERVENTI IDRAULICI E DI RIQUALIFICAZIONE FLUVIALE
NEI TERRITORI DI INVERIGO, NIBIONNO E VEDUGGIO CON COLZANO
PERIZIA DI VARIANTE N. 2

AREA "D" - ZOOM B:
PLANIMETRIA DEGLI INTERVENTI IN VARIANTE

Progettisti - Timbri e Firme



STUDIO ROSSO
INGEGNERI ASSOCIATI

VIA ROSOLINO PILO 11 - 10143 - TORINO
TEL. +39 011 43 77 242 - FAX +39 011 48 31 038
info@sria.it
www.sria.it

prof. ing. Maurizio ROSSO
Ordine degli Ingegneri della Provincia di Torino
Posizione n. 13076
Cod. Fisc. RSS MRZ 56C02 A182V

VERSIONE N°	DATA	DESCRIZIONE REVISIONE E RIFERIMENTI DOCUMENTI SOSTITUTIVI	ELABORATO
0	MAGGIO 2018	EMISSIONE	5
			Scala 1:500