



**ALLEGATO N.04**  
**PLANIMETRIA COMPARATIVA QUOTA +0.0 m**  
**INTERVENTI IN PROGETTO E IN VARIANTE**

STAZIONE APPALTANTE: Parco Regionale della Valle del Lambro	DIRETTORE DEI LAVORI: Ing. Giuseppe Baldo	RESPONSABILE UNICO DEL PROCEDIMENTO: Dr Bernardino Farchi
REDAZIONE: Ing. Marco Lisso 15   06   17	CONTROLLO INTERNO: Ing. Giuseppe Baldo 15   06   17	APPROVAZIONE INTERNA: Ing. Giuseppe Baldo 15   06   17
PERCORSO DIGITALE: V. P946-Consegna	PROGETTO ARCHITETTONICO: Dott.ing. N. Marinuzzi Dott.ing. R. Bresciani Dott.ing. A. Balbo	DATA: Giugno 2017

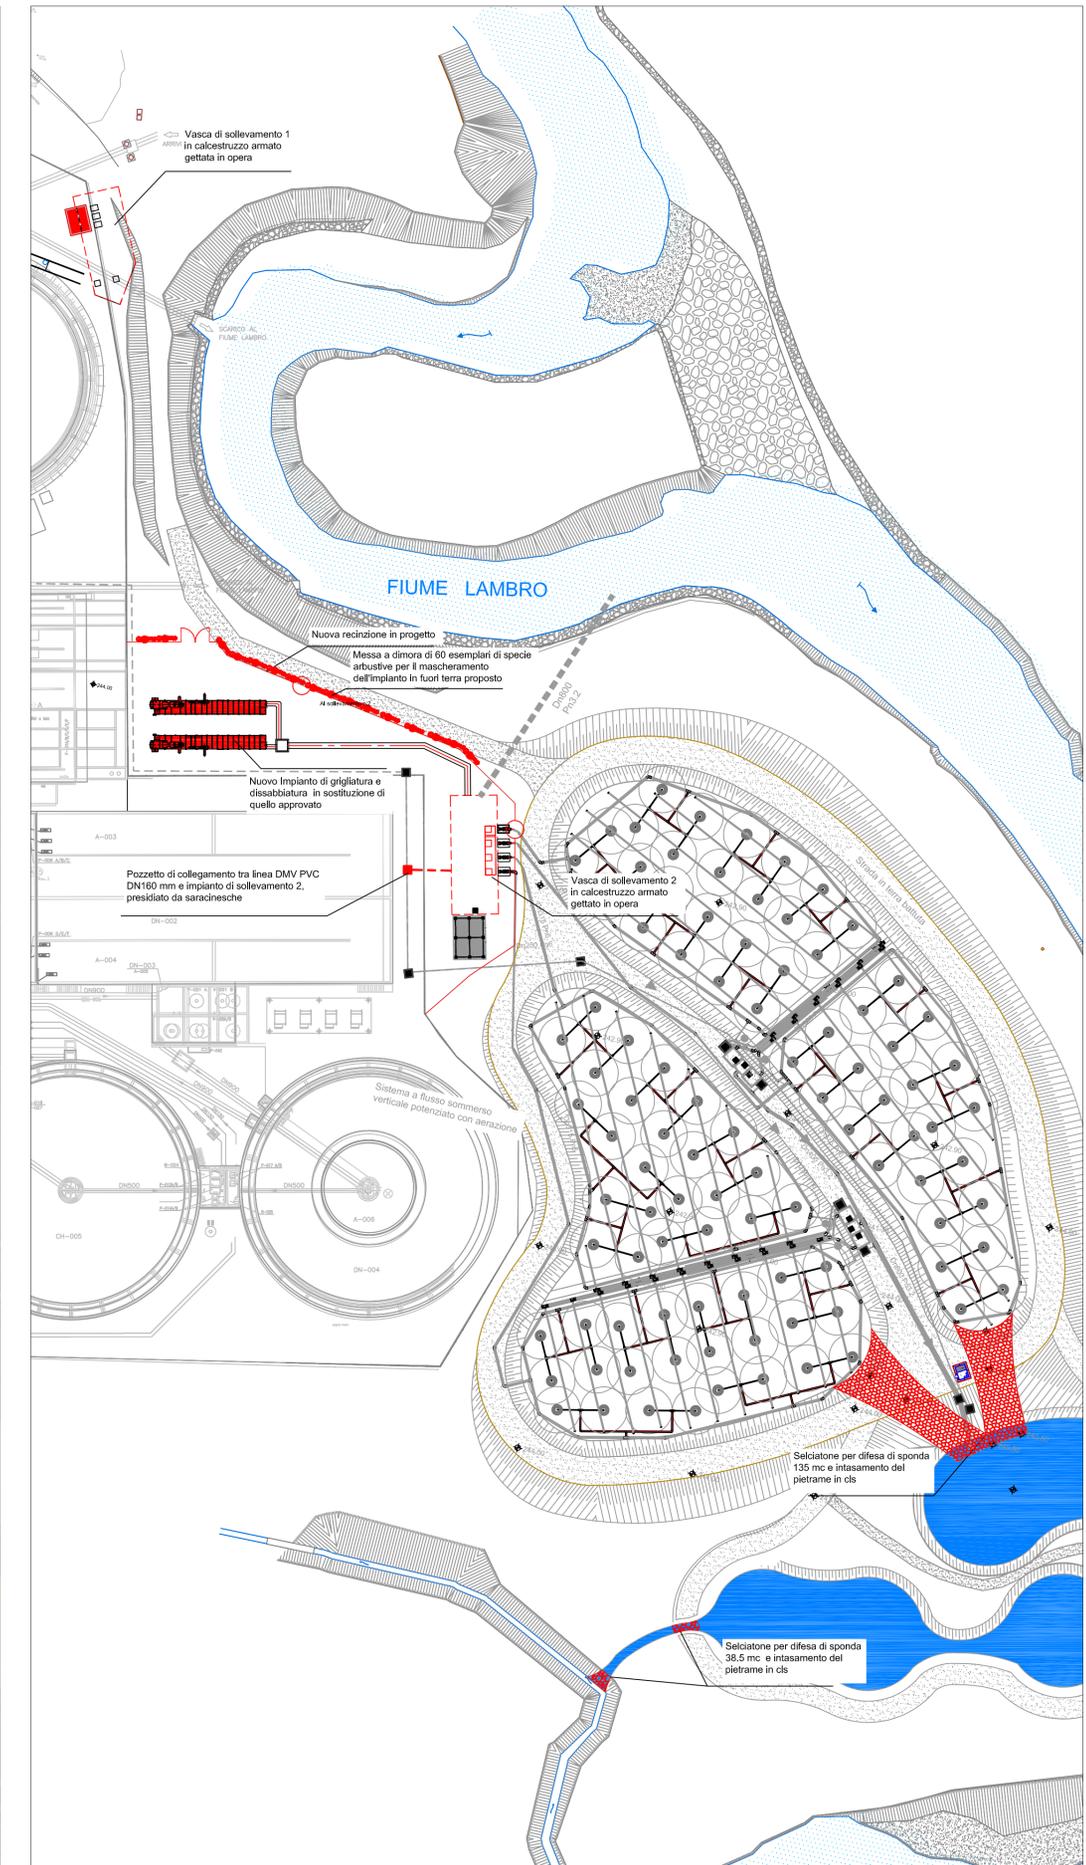

Il presente documento, elaborato per il committente da AQUA ENGINEERING SPA, non può essere riprodotto o comunicato a terzi senza preventivo autorizzazione scritta.

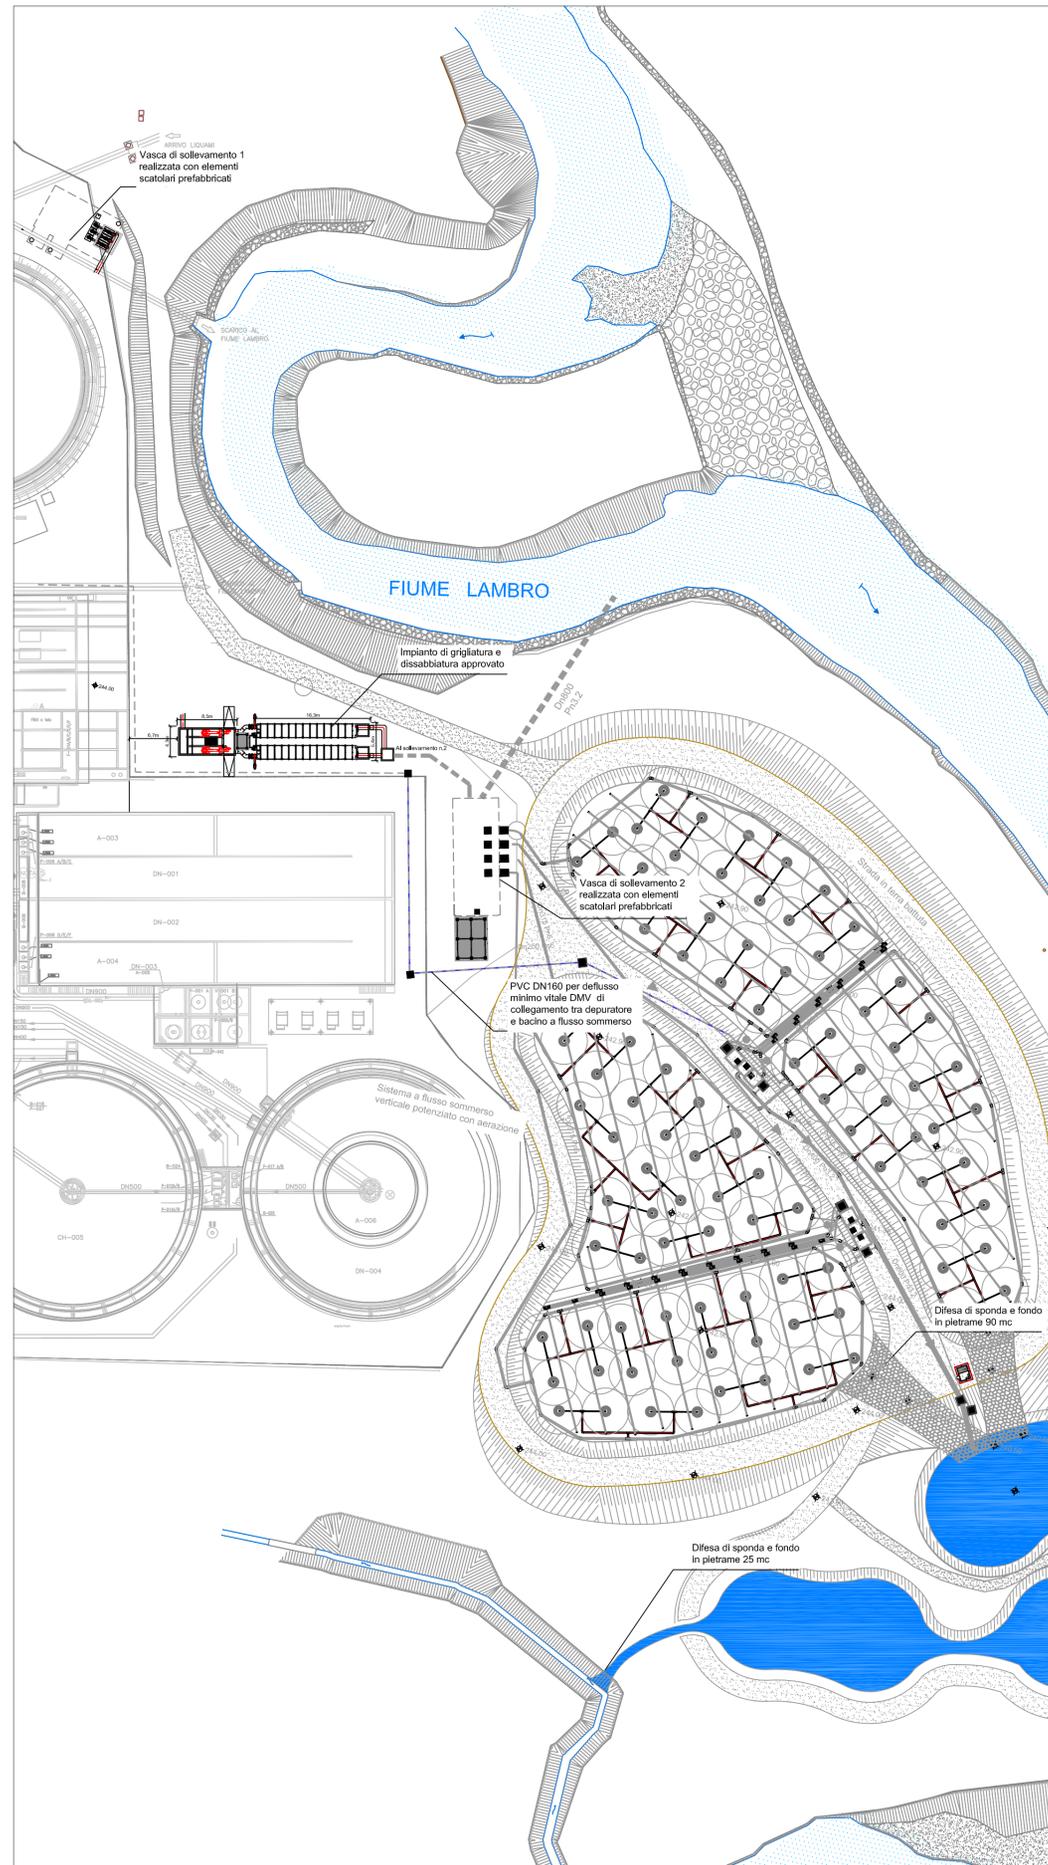

**ELENCO INTERVENTI PREVISTI DA PERIZIA DI VARIANTE N.02**

ID	DESCRIZIONE	Δ IMPORTO (euro)
1	Nuovo sistema compatto di grigliatura, dissabbiatura fuori terra in sostituzione di quello precedente	-1.100
2	Fornitura e posa di recinzione perimetrale nuovo impianto, con fornitura e messa a dimora di 60 esemplari di specie arbustive	+4.745,51
3	Fornitura e posa di 16 pezzi speciali in PEAD per l'innesto nelle guaine impermeabili	+11.854,03
4	Aumento della superficie di protezione di fondo e sponde su scarichi	+2.164,18
5	Intasamento dei massi di protezione di fondo e sponde in cls	+8.080,03
6	Fornitura e posa di condotte PEAD PN6 in sostituzione alle condotte PN 3.2 previste in progetto	+4.499,18
7	Utilizzo di chiusini in ghisa classe D400 in luogo di quelli classe C250 originariamente previsti	+3.523,72
8	Sovrapprezzo alla fornitura e posa di vasca gettata in opera per gli impianti di sollevamento 1	+5.493,73
9	Sovrapprezzo alla fornitura e posa di vasca gettata in opera per gli impianti di sollevamento 2	+7.363,69
10	Fornitura e montaggio di ponteggi per realizzazione delle vasche 1 e 2	+5.100,43
11	Collegamento tra condotta DMV PVC DN160 e vasca di sollevamento 02	+1.100
<b>TOTALE</b>		<b>+52.824,50</b>