


PARTICOLARE COSTRUTTIVO "C" SEZIONE

OPERA DI SBARRAMENTO DI VALLE




SCALA 1:100

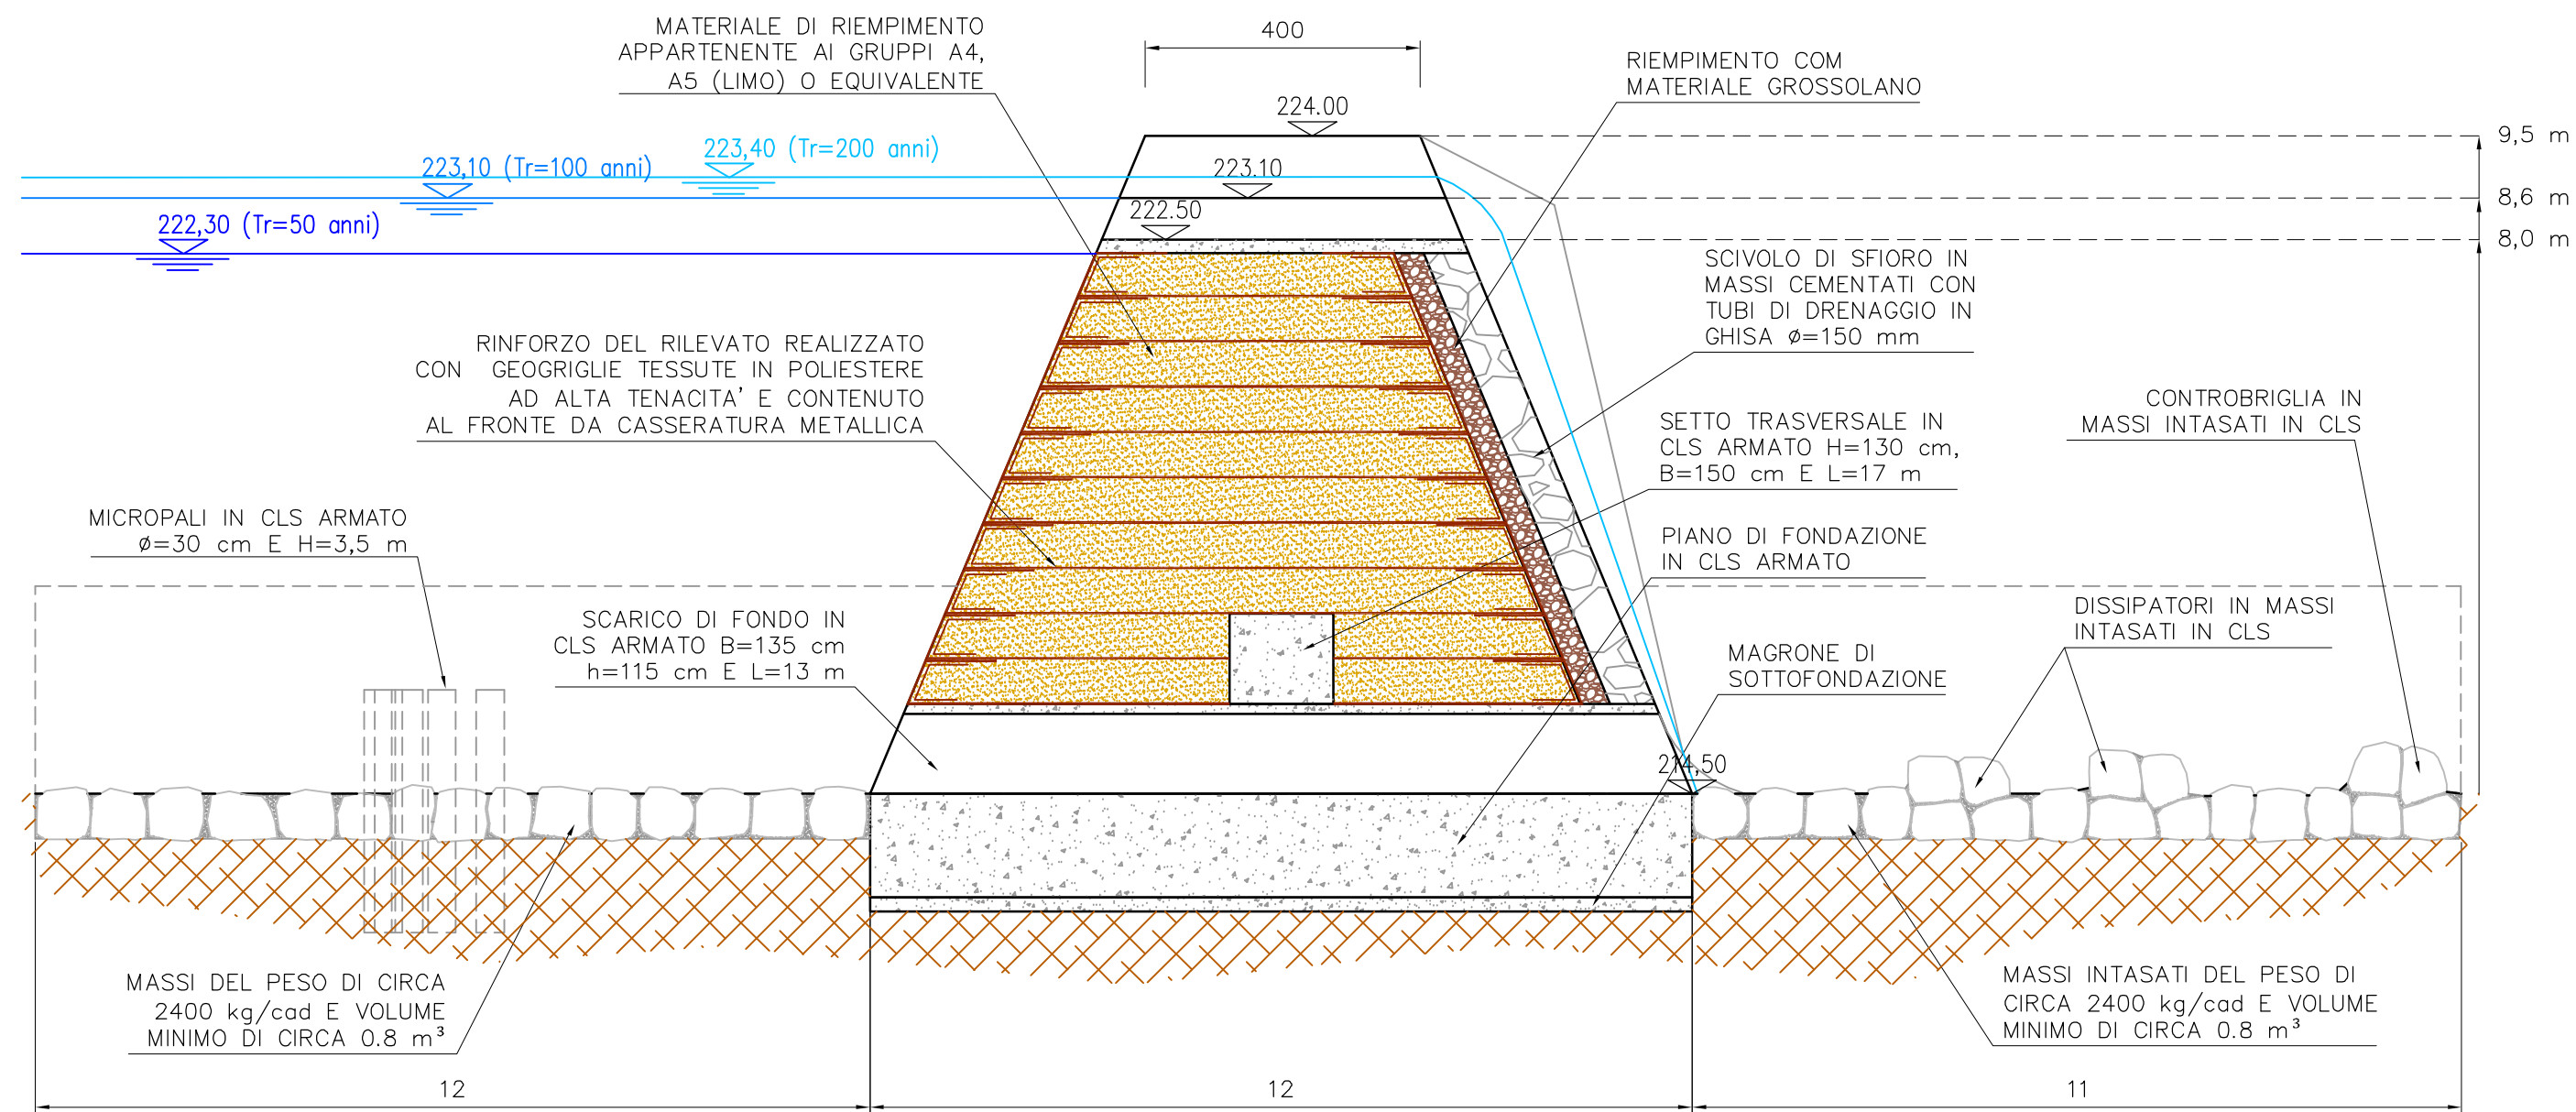

PARTICOLARE COSTRUTTIVO "C" PROSPETTO DI VALLE

OPERA DI SBARRAMENTO DI VALLE

SCALA 1:100

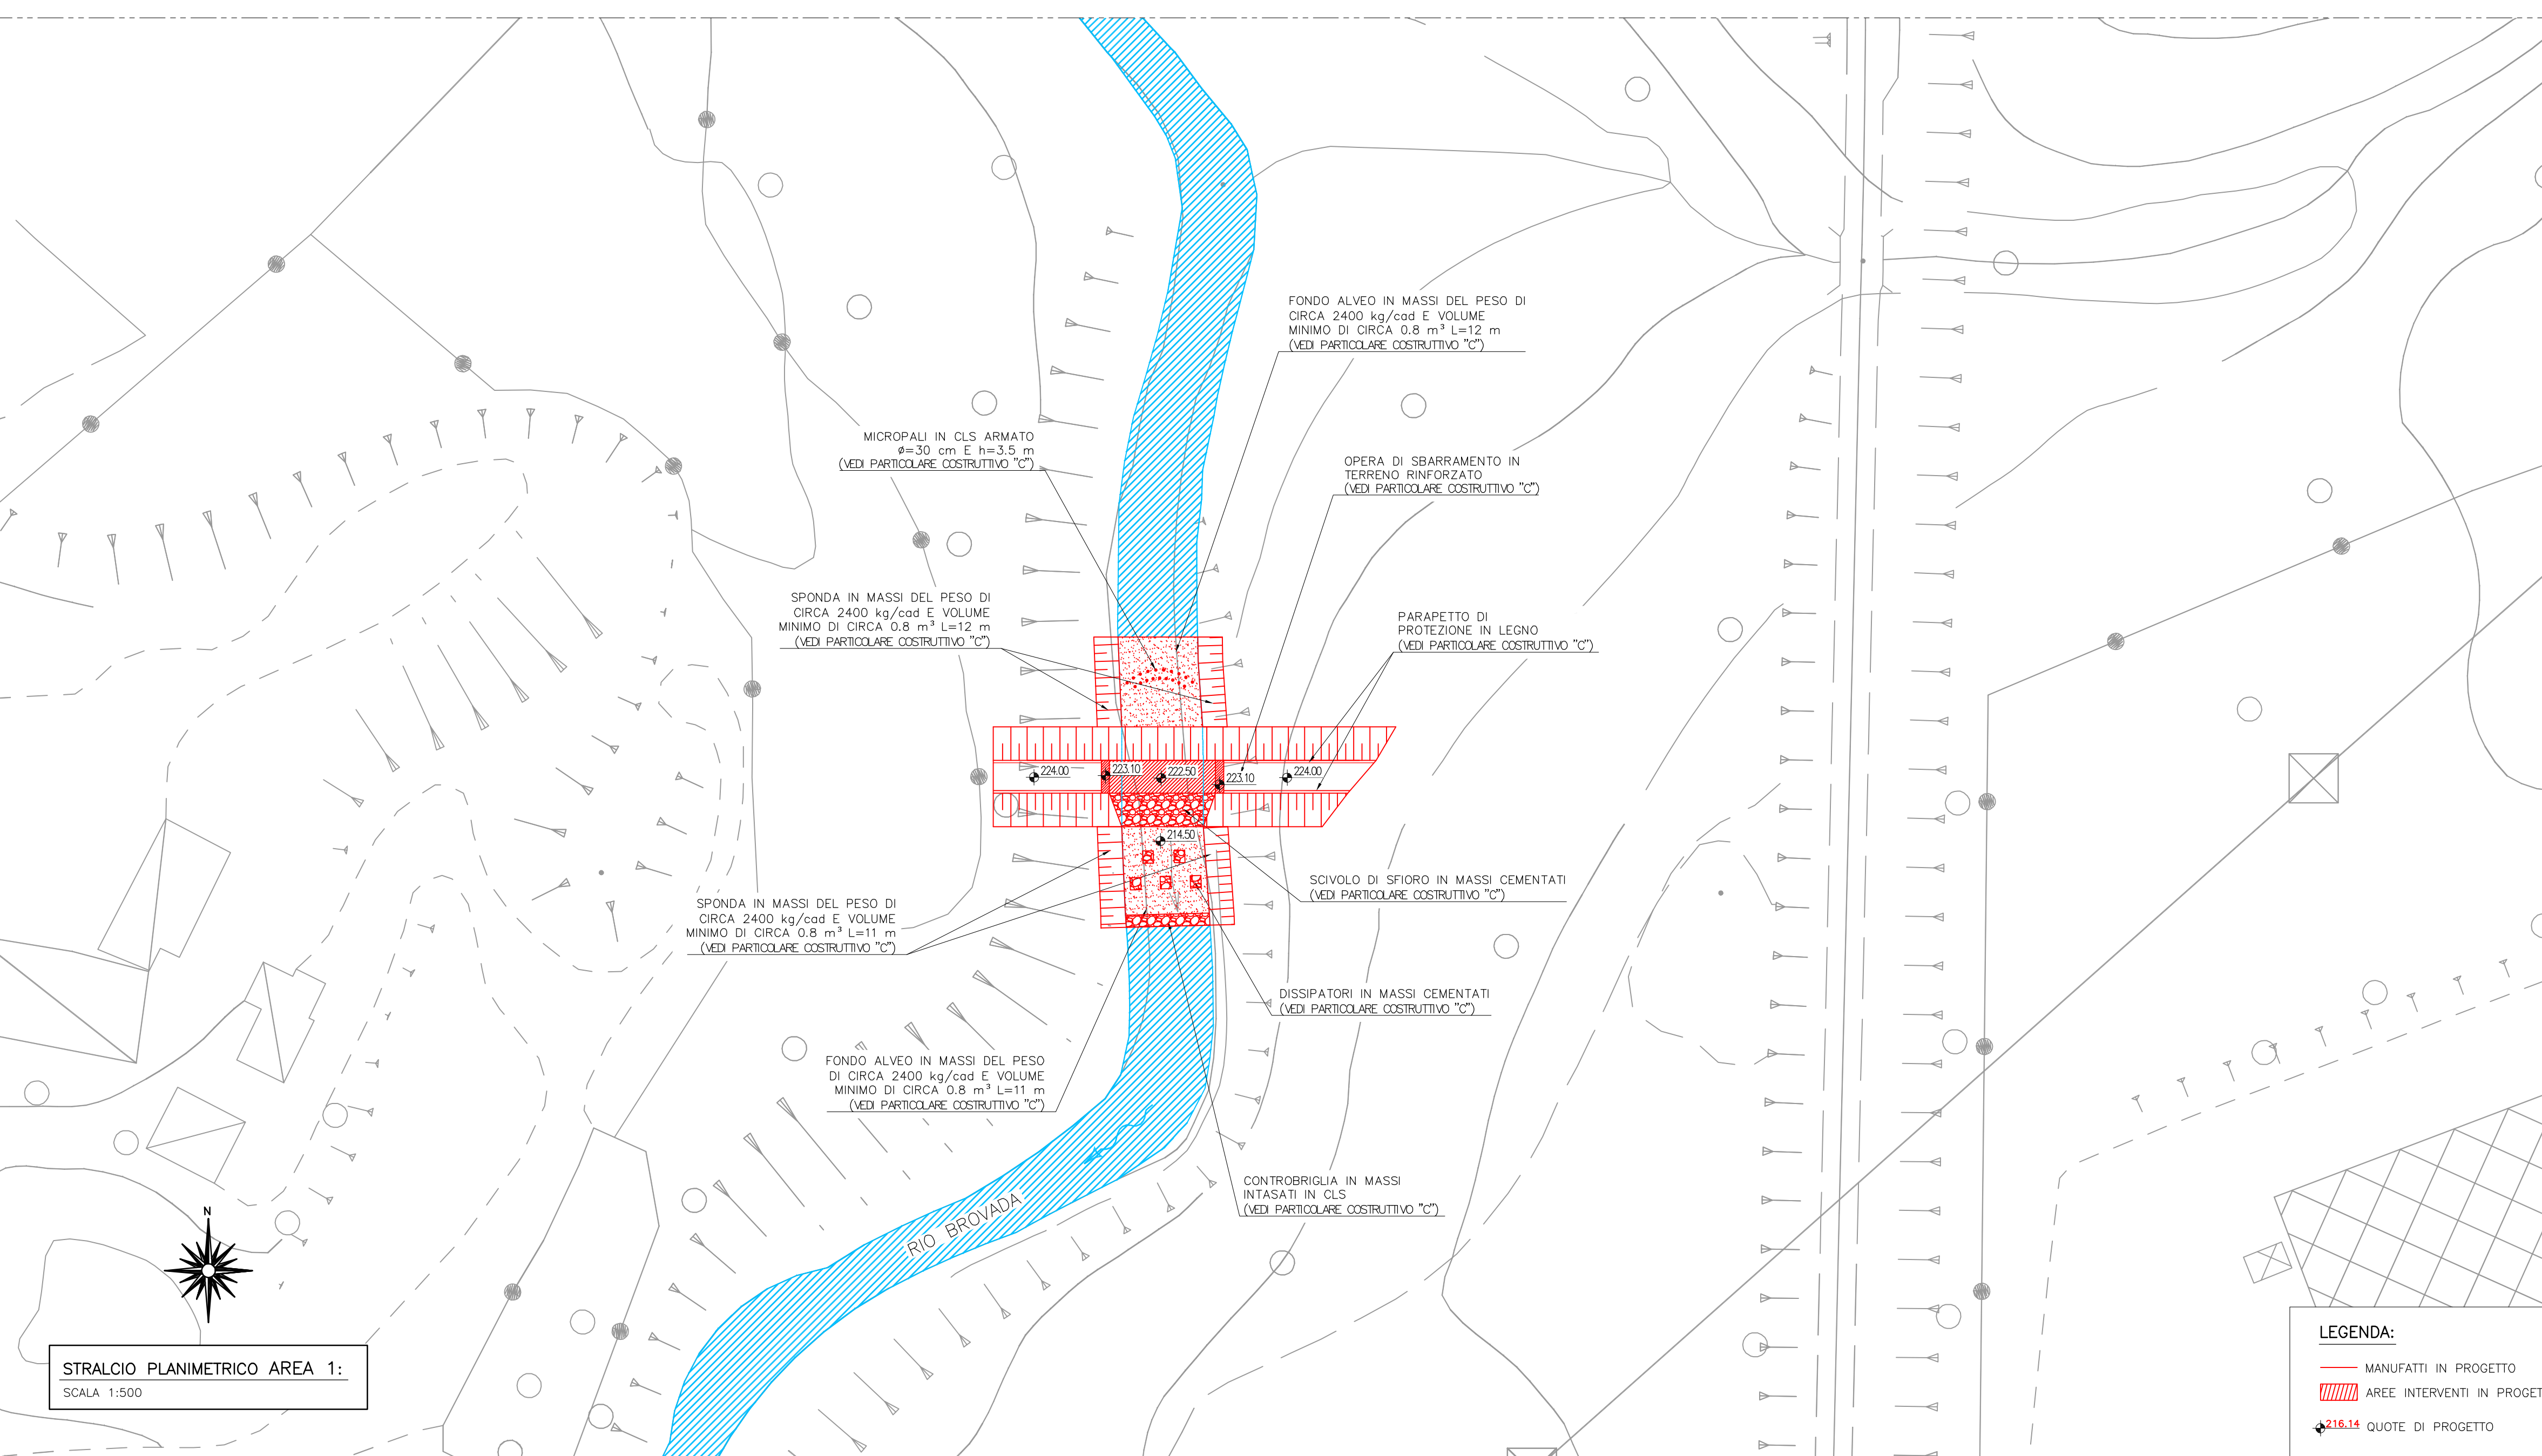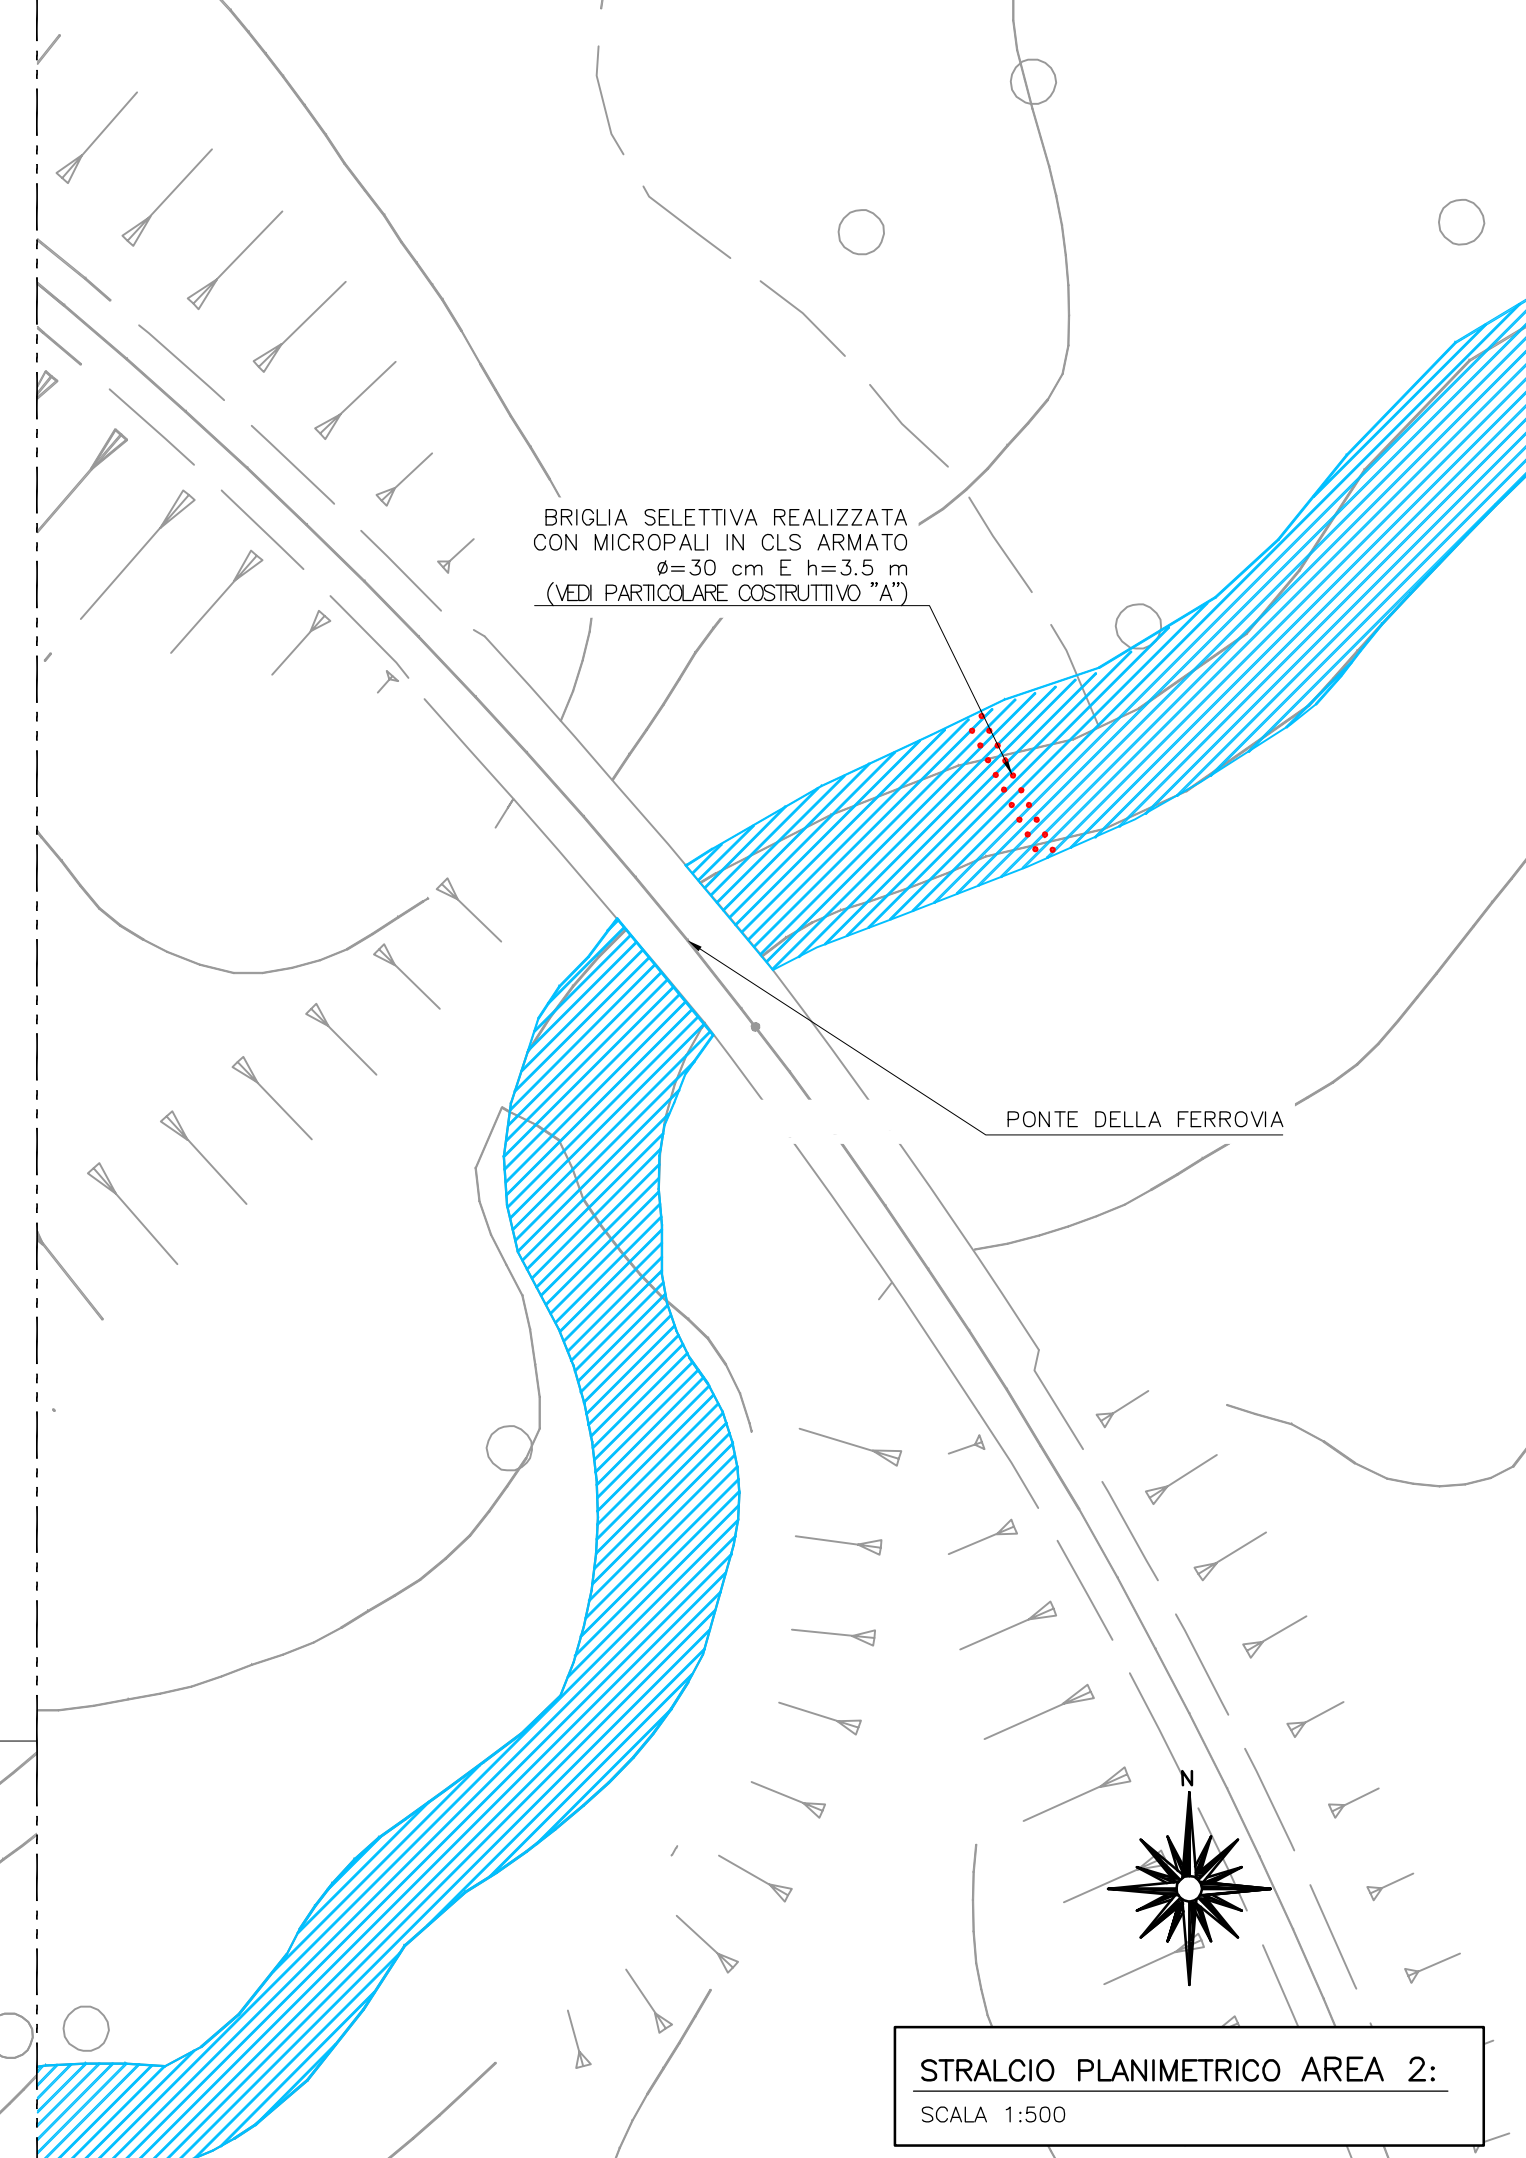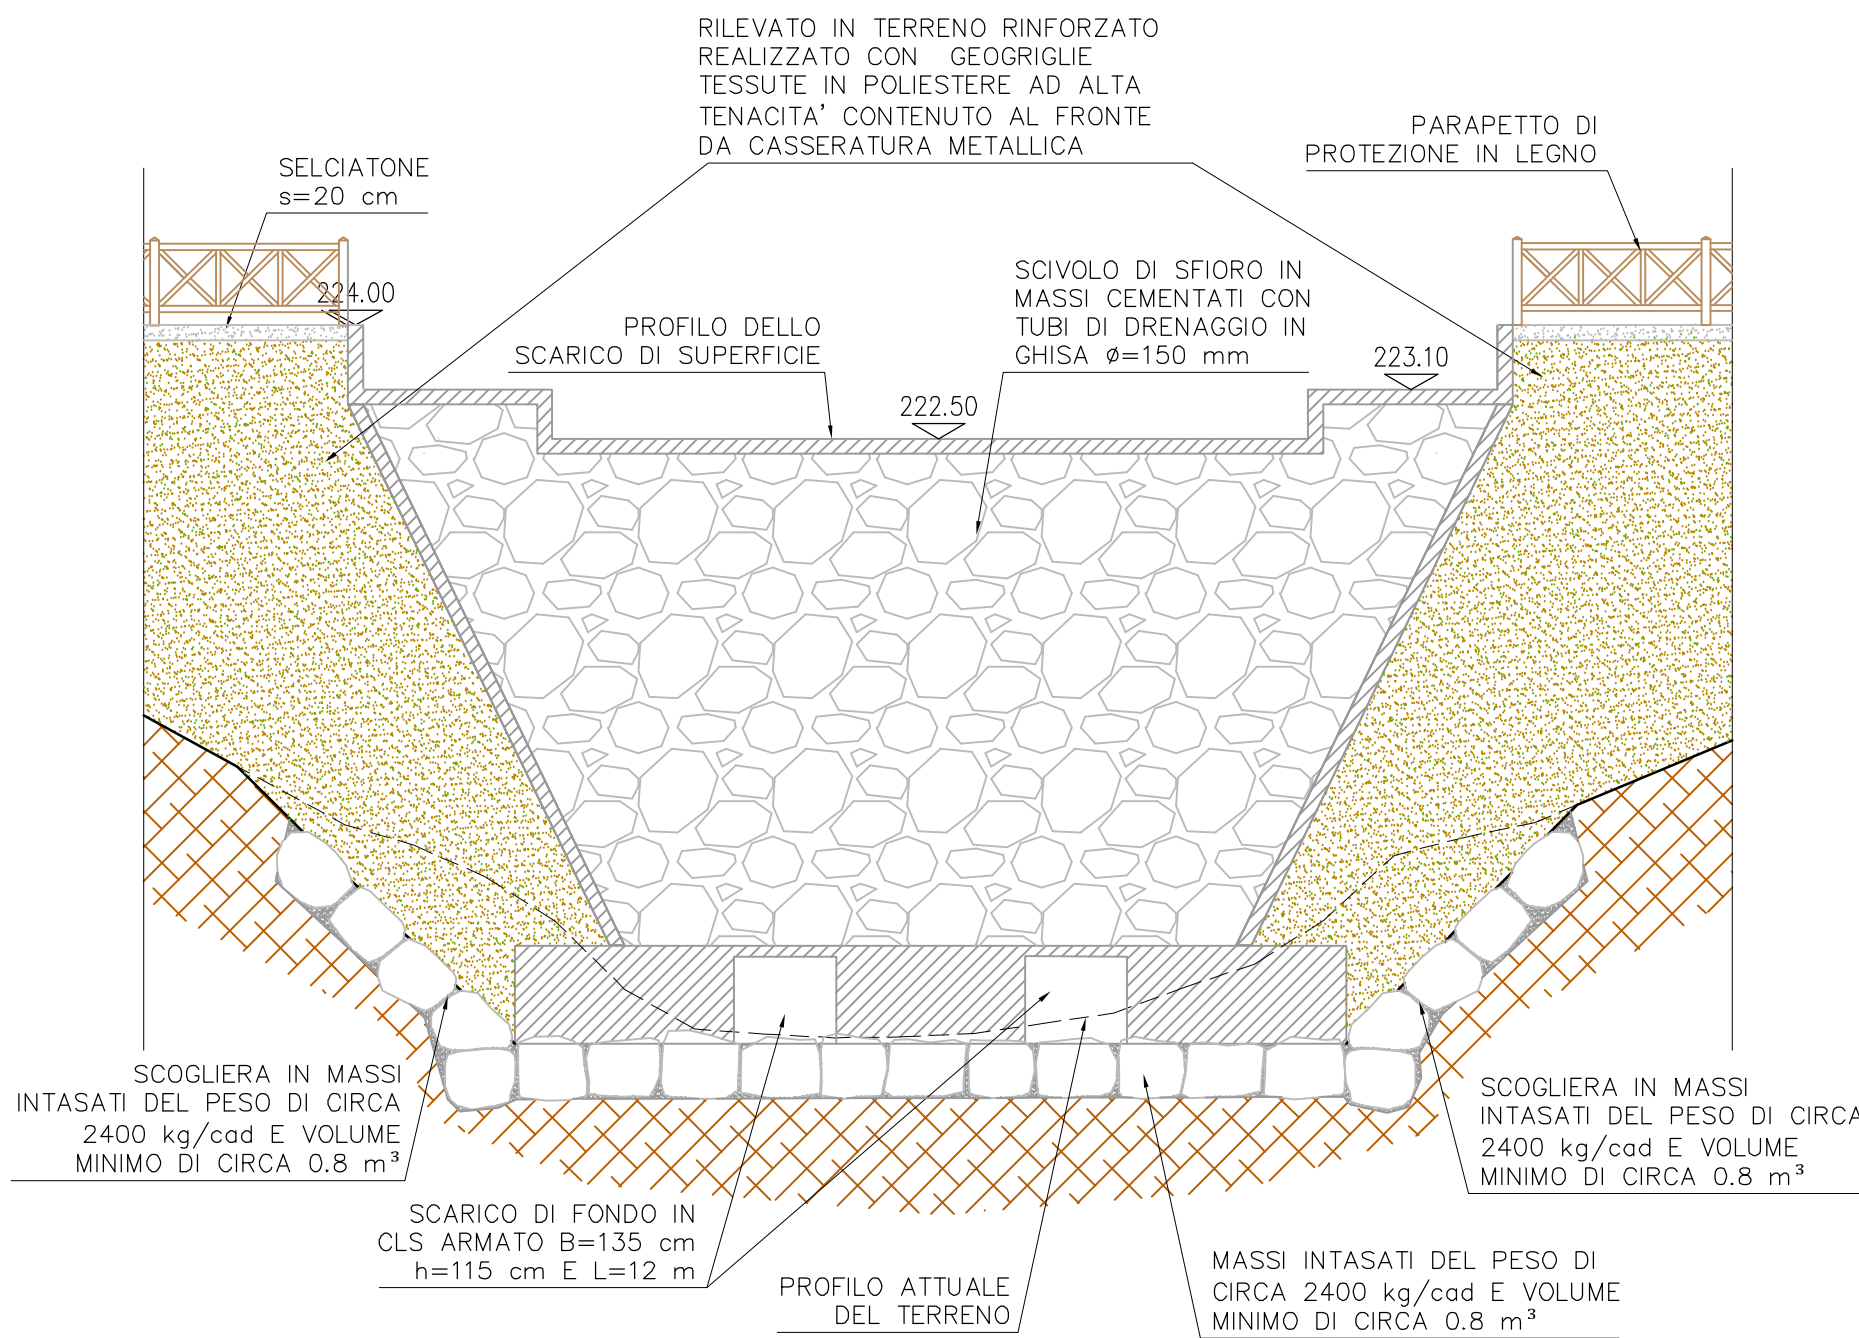

PROGETTO DI FATTIBILITA' TECNICA ED ECONOMICA

PARCO REGIONALE DELLA VALLE DEL LAMBRO



AREE DI ESONDAZIONE CONTROLLATA DEL RIO BROVADA IN COMUNE DI BESANA BRIANZA E TRIUGGIO

PLANIMETRIA E PARTICOLARI COSTRUTTIVI DI PROGETTO AREA DI VALLE - LOTTO 2



IL PROGETTISTA ING. DANIELE GUFFRÈ

COMM. DATA MARZO 2017

SCALA INDICATA DIS. CON. AGG.

TAV. 3.2

LEGENDA:

- MANUFATTI IN PROGETTO
- AREE INTERVENTI IN PROGETTO
- 216.14 QUOTE DI PROGETTO