




SEZIONE 1

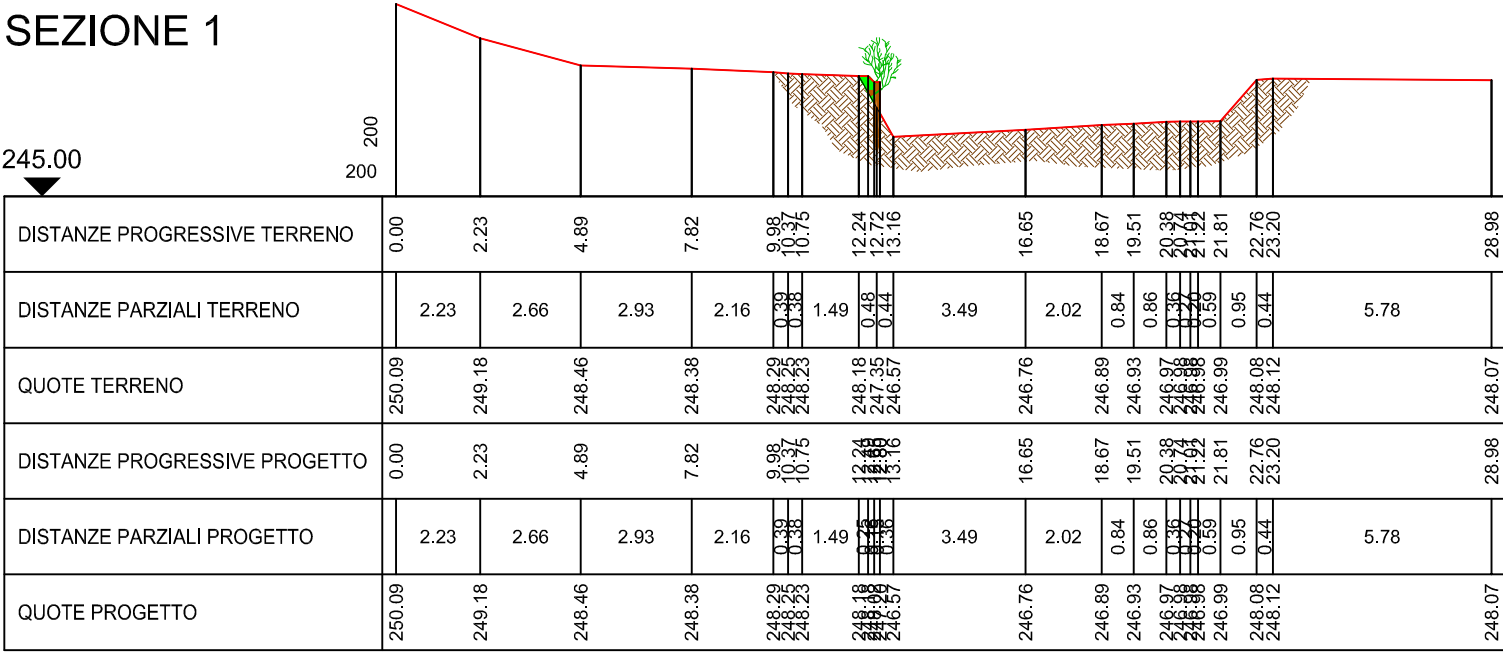

SEZIONE 2

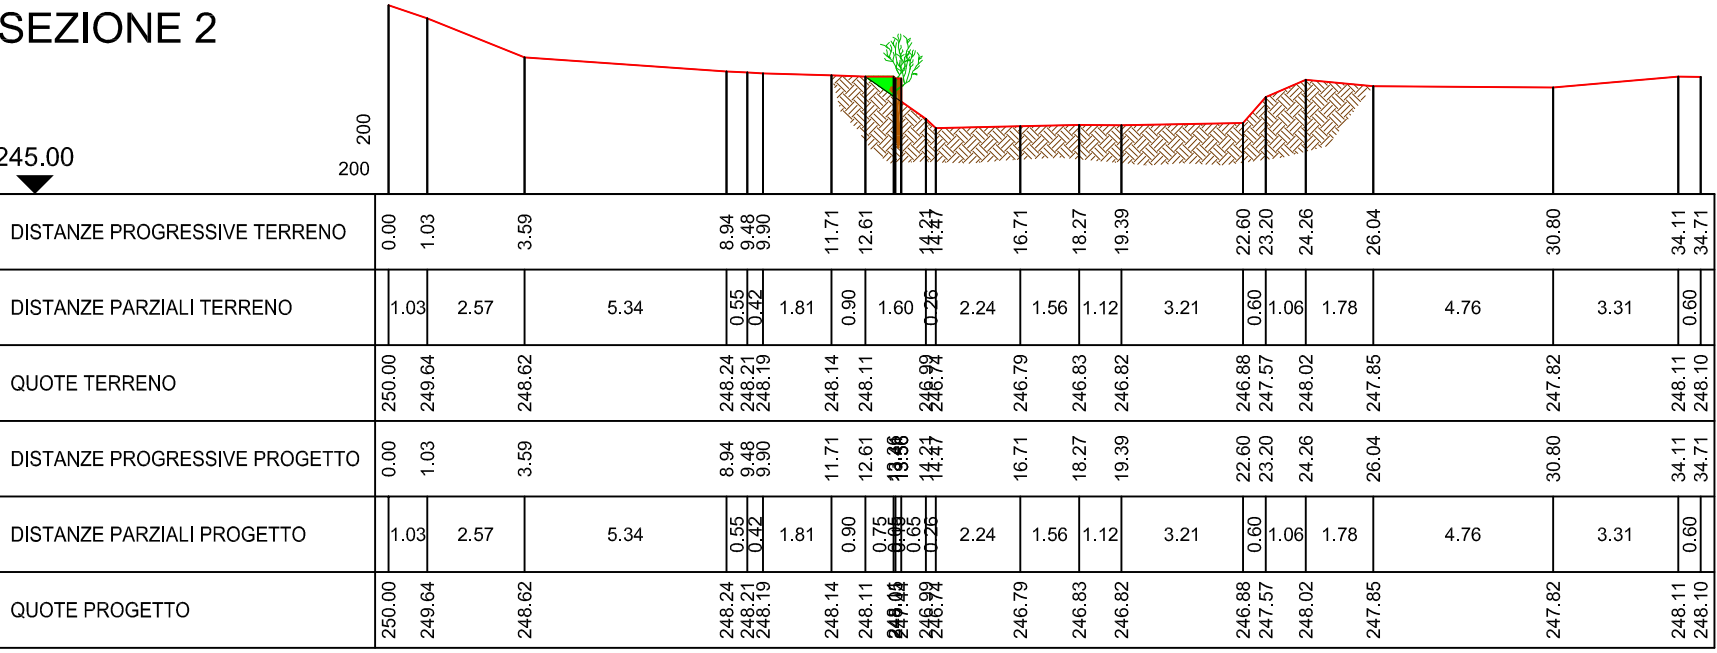

SEZIONE 3

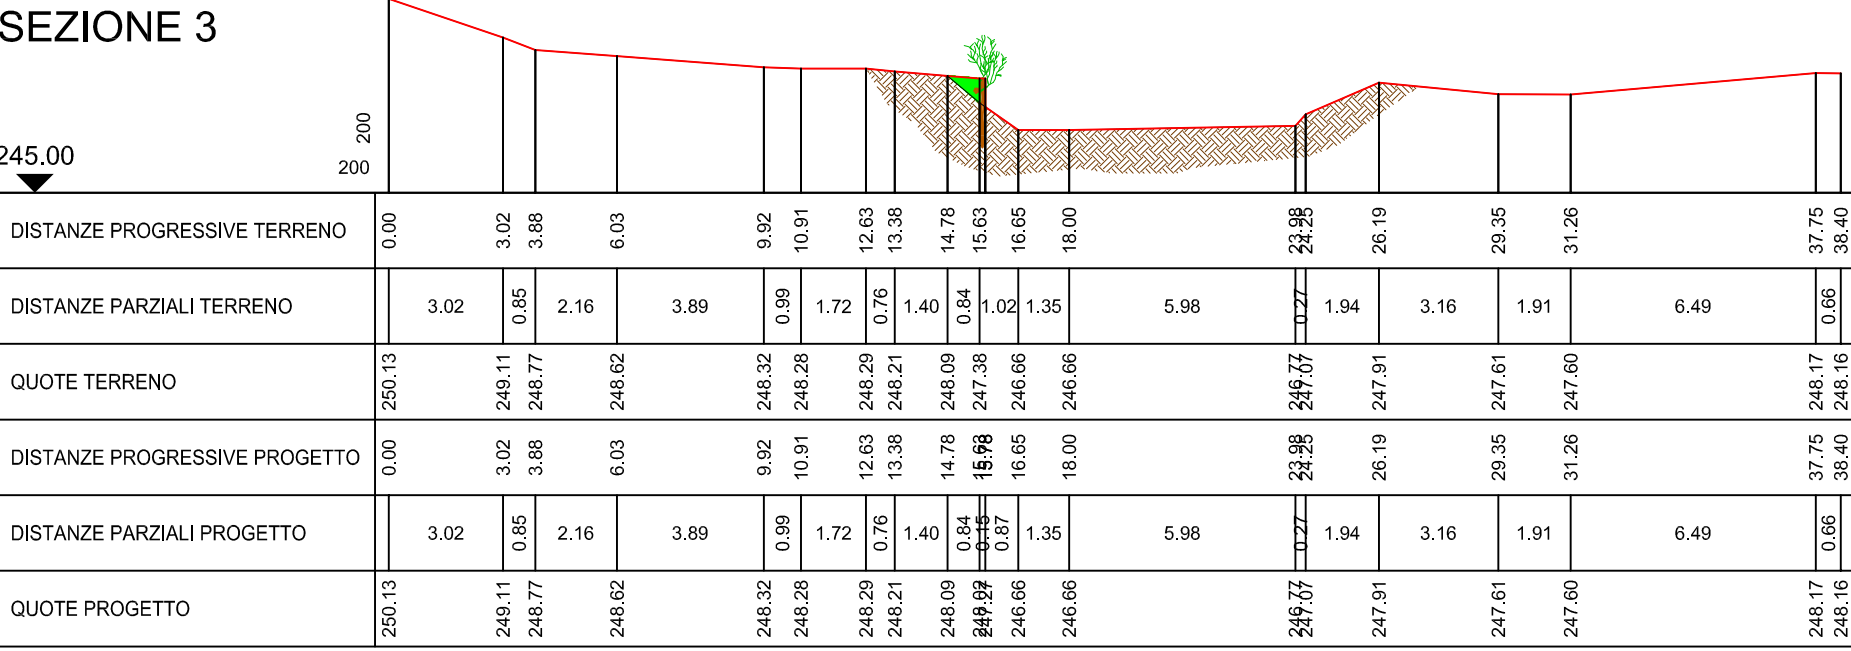



Regione Lombardia



Parco Regionale Valle del Lambro



Comune di Veduggio con Colzano (MB)

AREA DI LAMINAZIONE DI INVERIGO: INTERVENTI DI RIQUALIFICAZIONE FLUVIALE NEI TERRITORI DI INVERIGO, NIBIONNO E VEDUGGIO CON COLZANO.

SISTEMAZIONE DELLA FRANA ED AREA DI LAMINAZIONE SULLA BEVERA A VEDUGGIO CON COLZANO

Impresa esecutrice e progettisti indicati

Impresa esecutrice: **COSTRUZIONI BARRI MARINO** COSTRUZIONI BARRI MARINO di BARRI SILVANO
Via Valeriana, 66 - 23015 Dubino (SO)
Tel: 0342/680208

Raggruppamento temporaneo di progettisti:

Capogruppo: **EOS - STUDIO D'INGEGNERIA**
Sede legale: Via Crocetta, 26 - 46100 Curtatone (MN)
Sede operativa: C.so Garibaldi, 79 - 37029 Villafranca di Verona (VR)
Studio di Ingegneria Tel-Fax: 045/2220488 - mail: eos.ingegneria@gmail.com

Mandanti:

S.G.P. SERVIZI DI GEO-INGEGNERIA E PROGETTAZIONE S.R.L.
ARCH. ANDREA TENUTI
DOTT. MICHELE CEREDA

Data: maggio 2016

Agg:

Scala: INDICATA

File: valle lambro

PROGETTO ESECUTIVO SEZIONI DI PROGETTO

tav. 09a