




SEZIONE 16

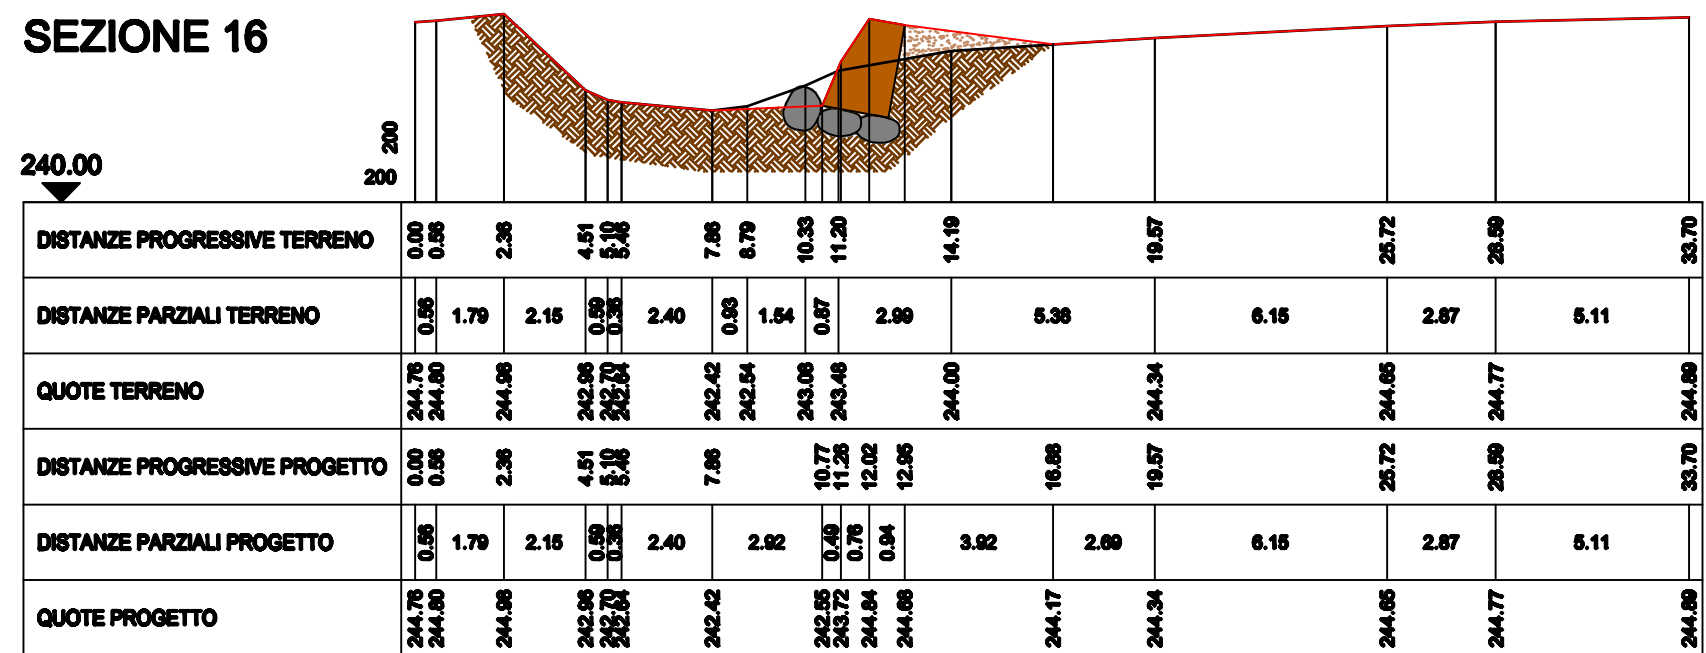


SEZIONE 17

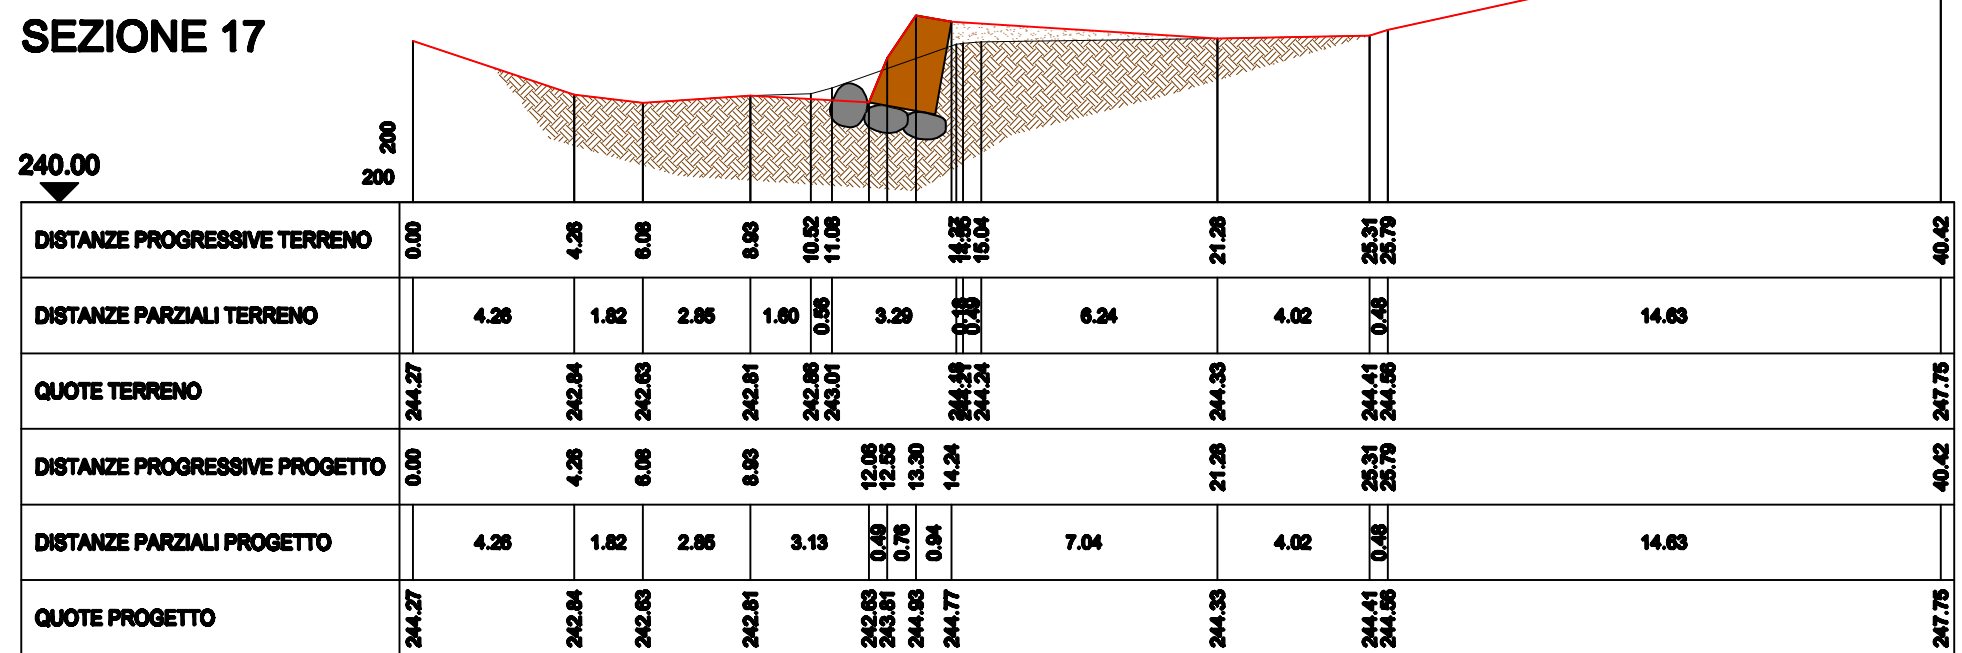


SEZIONE 18

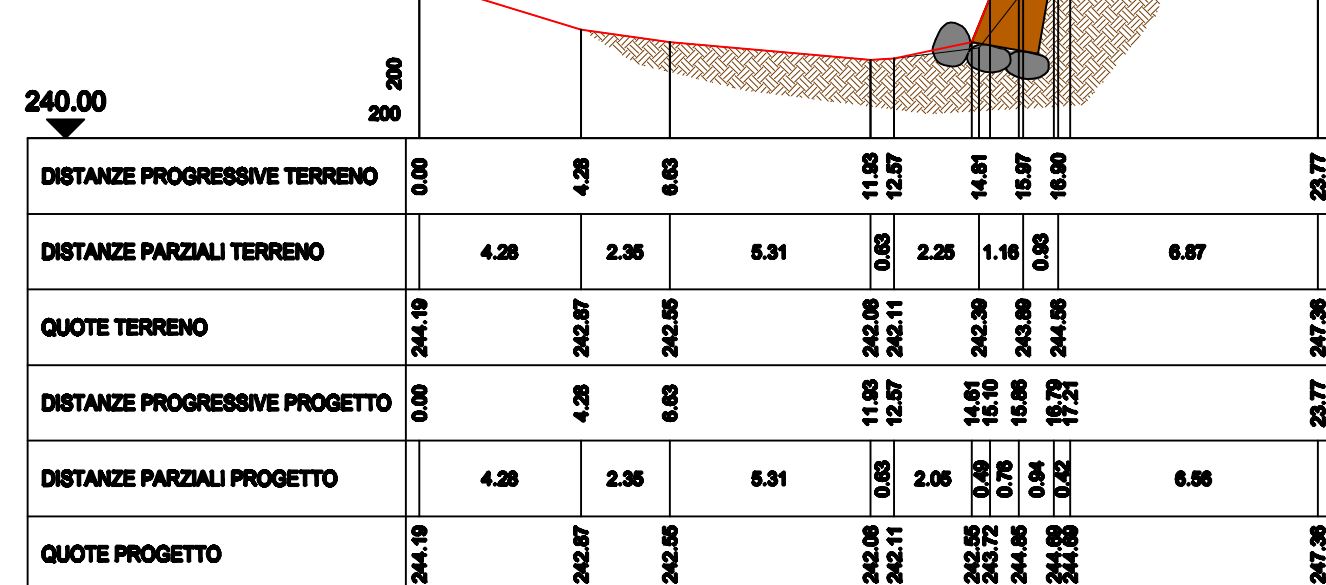

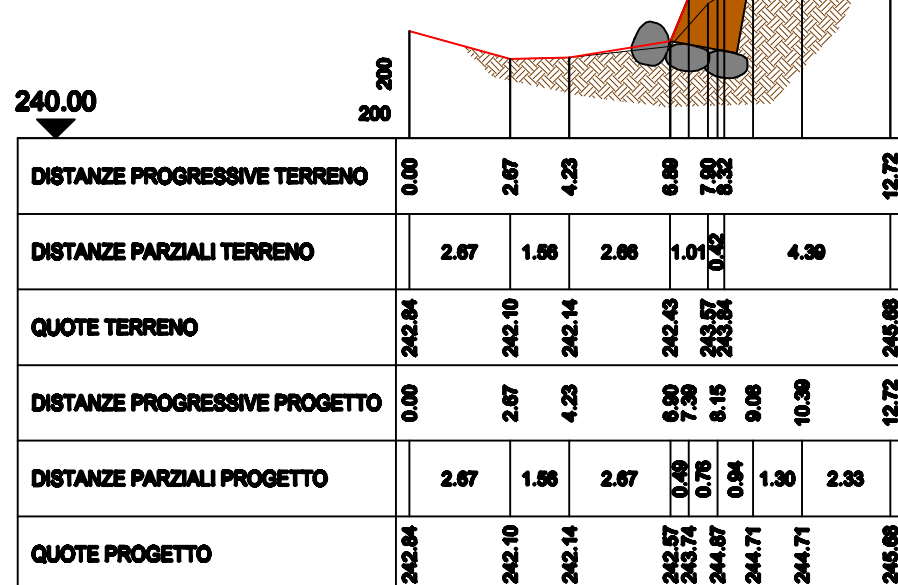

SEZIONE 19

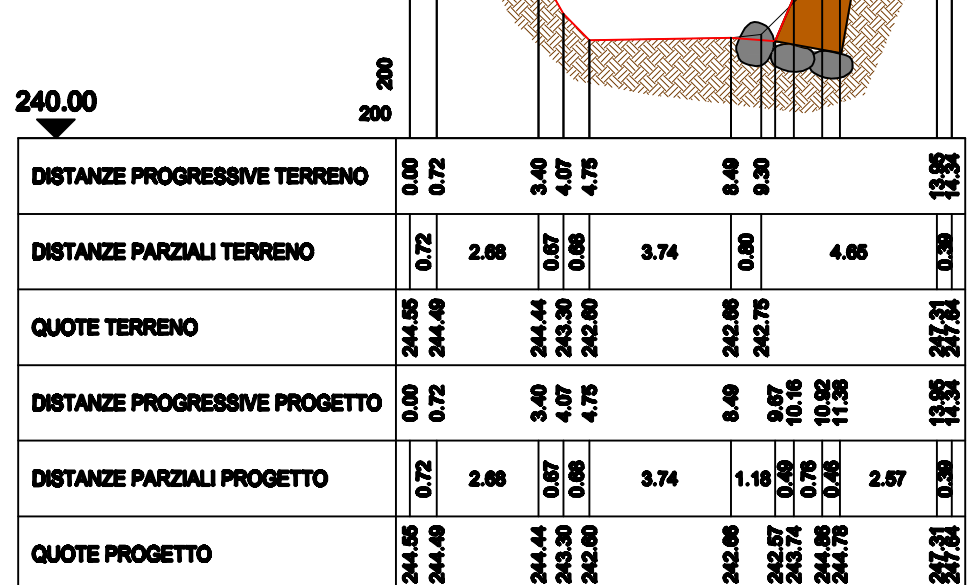

SEZIONE 20



**Regione Lombardia**  
*Il Commissario straordinario  
delegato all'attuazione degli interventi  
di mitigazione del rischio idrogeologico*  
**Parco Regionale  
Valle del Lambro**

**Comune di Veduggio con Colzano (MB)**  


**AREA DI LAMINAZIONE DI INVERIGO: INTERVENTI DI  
RIQUALIFICAZIONE FLUVIALE NEI TERRITORI DI INVERIGO,  
NIBIONNO E VEDUGGIO CON COLZANO.**  
**SISTEMAZIONE DELLA FRANA ED AREA DI LAMINAZIONE SULLA  
BEVERA A VEDUGGIO CON COLZANO**

**Impresa esecutrice e progettisti indicati**  
**Impresa esecutrice:**  
**COSTRUZIONI BARRI MARINO** COSTRUZIONI BARRI MARINO DI BARRI SILVANO  
di Bari Silvano  
Via Valleriana, 65 - 22015 Dubino (SO)  
Tel: 0342/800208  
**Capogruppo:**  
**EOS - STUDIO D'INGEGNERIA**  
Sede legale: Via Crocetta, 28 - 48100 Curtatone (MN)  
Sede operativa: C.so Garibaldi, 79 - 37029 Villafranca di Verona (VR)  
Tel-Fax: 045/2220488 - mail: eos.ingegneria@gmail.com  
**Mandanti:**  
**S.G.P. SERVIZI DI GEO-INGEGNERIA E PROGETTAZIONE S.R.L.**  
**ARCH. ANDREA TENUTI**  
**DOTT. MICHELE CEREDA**

<b>Data:</b> maggio 2018	<b>PROGETTO ESECUTIVO SEZIONI DI PROGETTO</b>	<b>tav. 09d</b>
<b>Agg:</b>		
<b>Scale:</b> INDICATA		
<b>File:</b> valle lambro		