

INTERVENTO "C7" - TRATTO DI MONTE
TAGLIO E RIMOZIONE PIANTE (VEDI TABELLA)

SPECIE	DIAMETRO				
	0-15 cm	15-25 cm	25-32 cm	32-50 cm	>50 cm
ONTANO	4	12	8	7	1
ROBINIA	35	40	15	3	
PIOPPO	3	1			1
PLATANO	2	4	3	6	
OLMO			2		
CILIEGIO				1	
TIGLIO		9			
SALICE			1	1	2
FRASSINO	2				
PIANTE MORTE	1	1	1	2	
TOT. PIANTE DA ABBATTERE	47	67	30	20	4



INTERVENTO "C4"
RIPROFILATURA IN SPONDA SINISTRA L=10 m CIRCA



INTERVENTO "C3"
STABILIZZAZIONE DI SPONDA IN TERRE RINFORZATE PREVISTO IN ALTRO PROGETTO



INTERVENTO "C5"
RIFACIMENTO PALIFICATA IN SPONDA SINISTRA L=18 m (VEDI TIPOLOGICO "Y")



INTERVENTO "C1"
TAGLIO E RIMOZIONE PIANTE (VEDI TABELLA)



SPECIE	DIAMETRO				
	0-15 cm	15-25 cm	25-32 cm	32-50 cm	>50 cm
ONTANO	1		2		
ROBINIA		7	1		
AILANTO					3
OLMO	1				
TOT. PIANTE DA ABBATTERE	2	7	3		3
PIANTE CADUTE DA RIMUOVERE	2				


PONTE PEDONALE DI VIA CESARE BATTISTI

Bevera di Naresso


COMUNE DI RENATE

COMUNE DI BRIOSCO

TIPOLOGICO "Y"
PALIFICATA INTERVENTO "C5"
SCALA 1:50

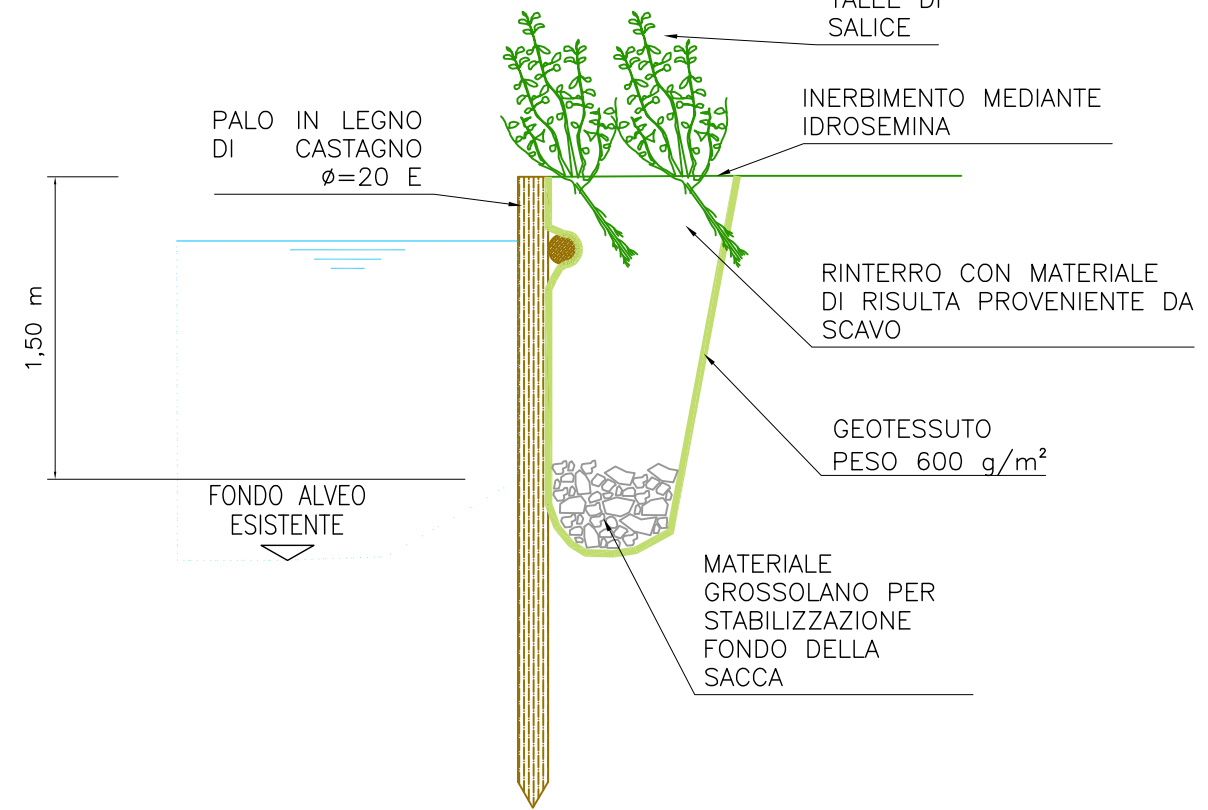

LEGENDA:	
	COLLETTORE FOGNARIO
	INTERVENTI C
	INTERVENTO C3 (PREVISTO IN ALTRO PROGETTO)

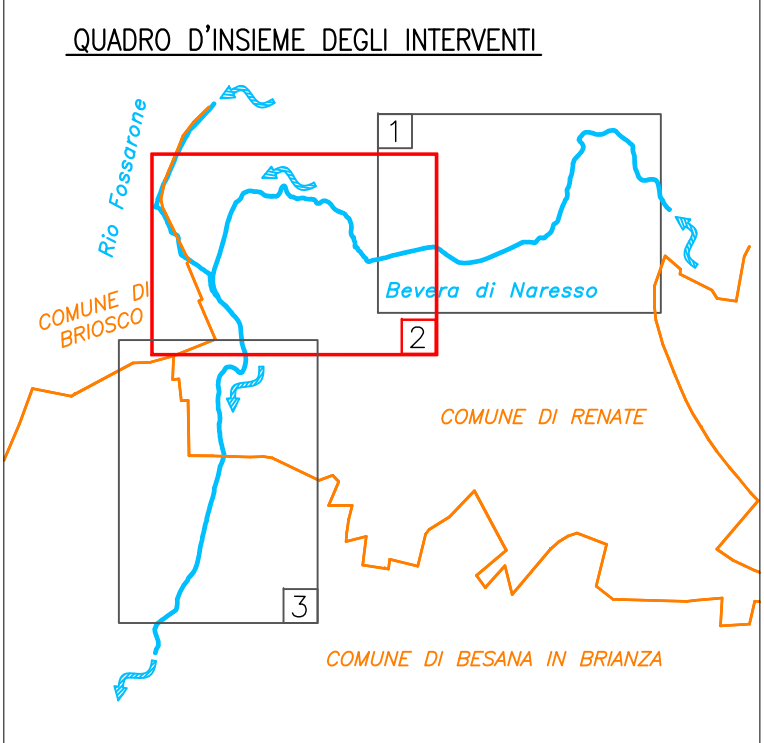

PROGETTO DEFINITIVO-ESECUTIVO

PARCO REGIONALE DELLA VALLE DEL LAMBRO		PARCO REGIONALE DELLA VALLE DEL LAMBRO	
1. PROGETTISTI: ING. MARIA TERESA OLMO ING. CHIARA VELLANI		1. PROGETTISTI: ING. MARIA TERESA OLMO ING. CHIARA VELLANI	
TITOLO		TITOLO	
RISEZIONAMENTO D'ALVEO DEL TORRENTE O RIO BEVERA IN COMUNE DI BESANA IN BRIANZA E RENATE		RISEZIONAMENTO D'ALVEO DEL TORRENTE O RIO BEVERA IN COMUNE DI BESANA IN BRIANZA E RENATE	
COMUNE DI RENATE - I CARIGGI		COMUNE DI RENATE - I CARIGGI	
INTERVENTO C1, C2, C3, C4, C5 E C7		INTERVENTO C1, C2, C3, C4, C5 E C7	
SCALA 1:1.000		DIS.	
DATA LUGLIO 2016		CON.	
TAV.		AGG.	
2.2			