



PROTEZIONE SPONDALE CON SCOGLIERA – TIPOLOGICI

SCALA 1:50


SCOGLIERA BASSA

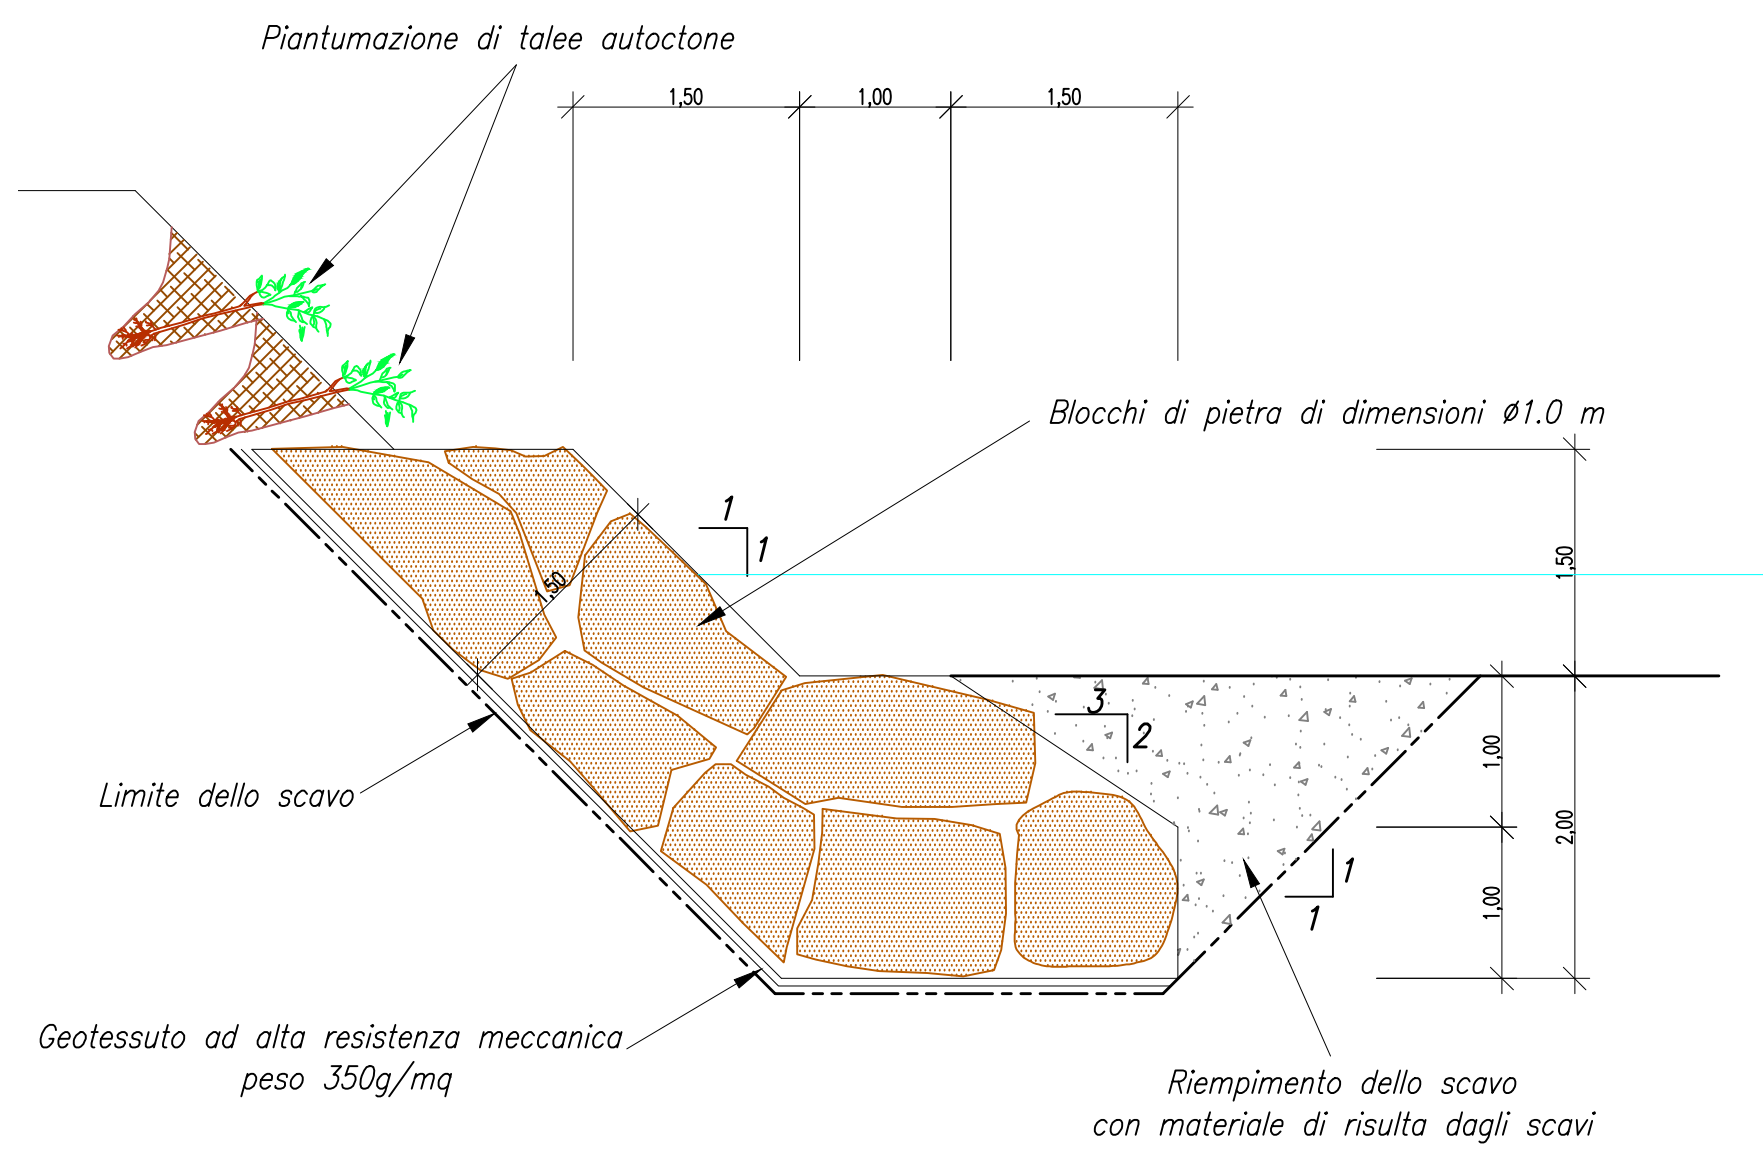

SCOGLIERA NORD

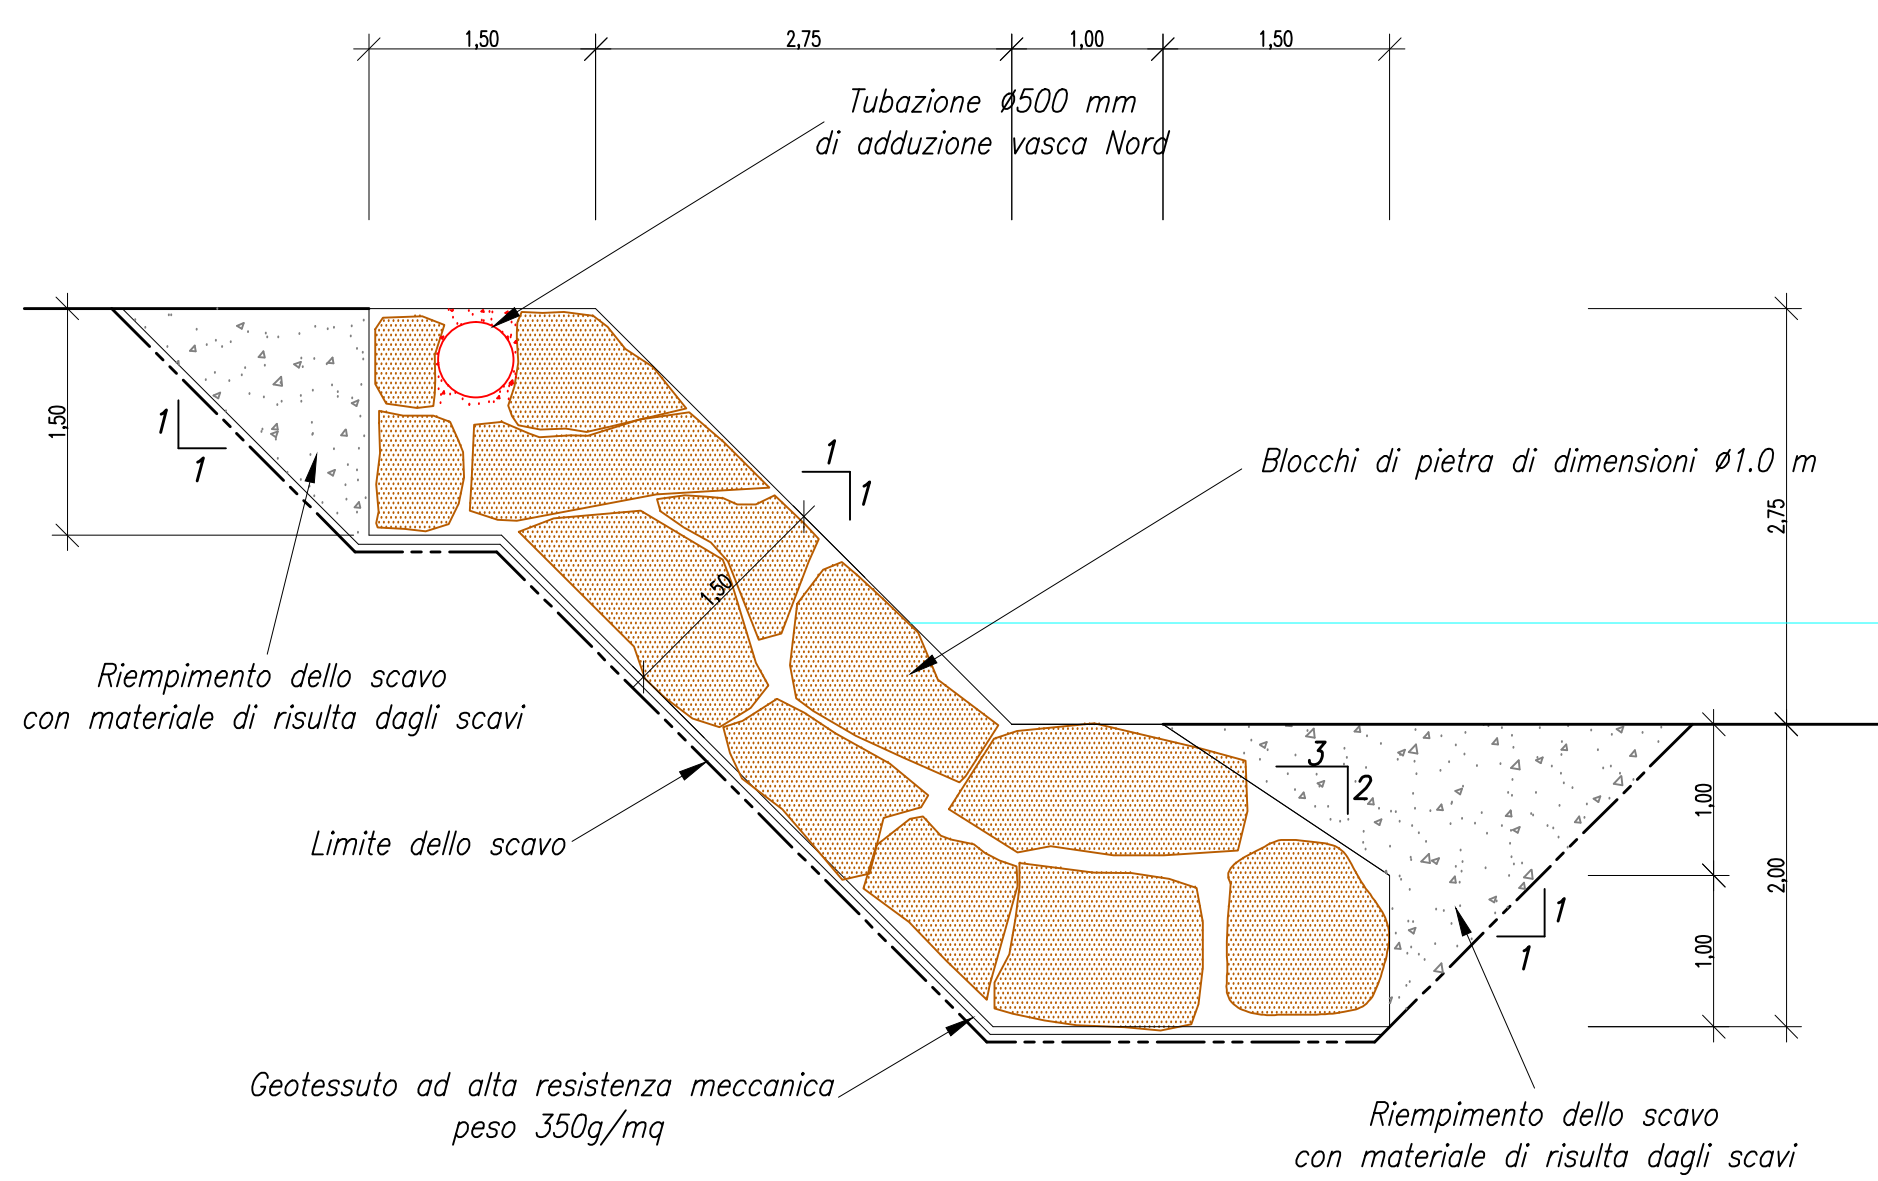


SCOGLIERA SUD

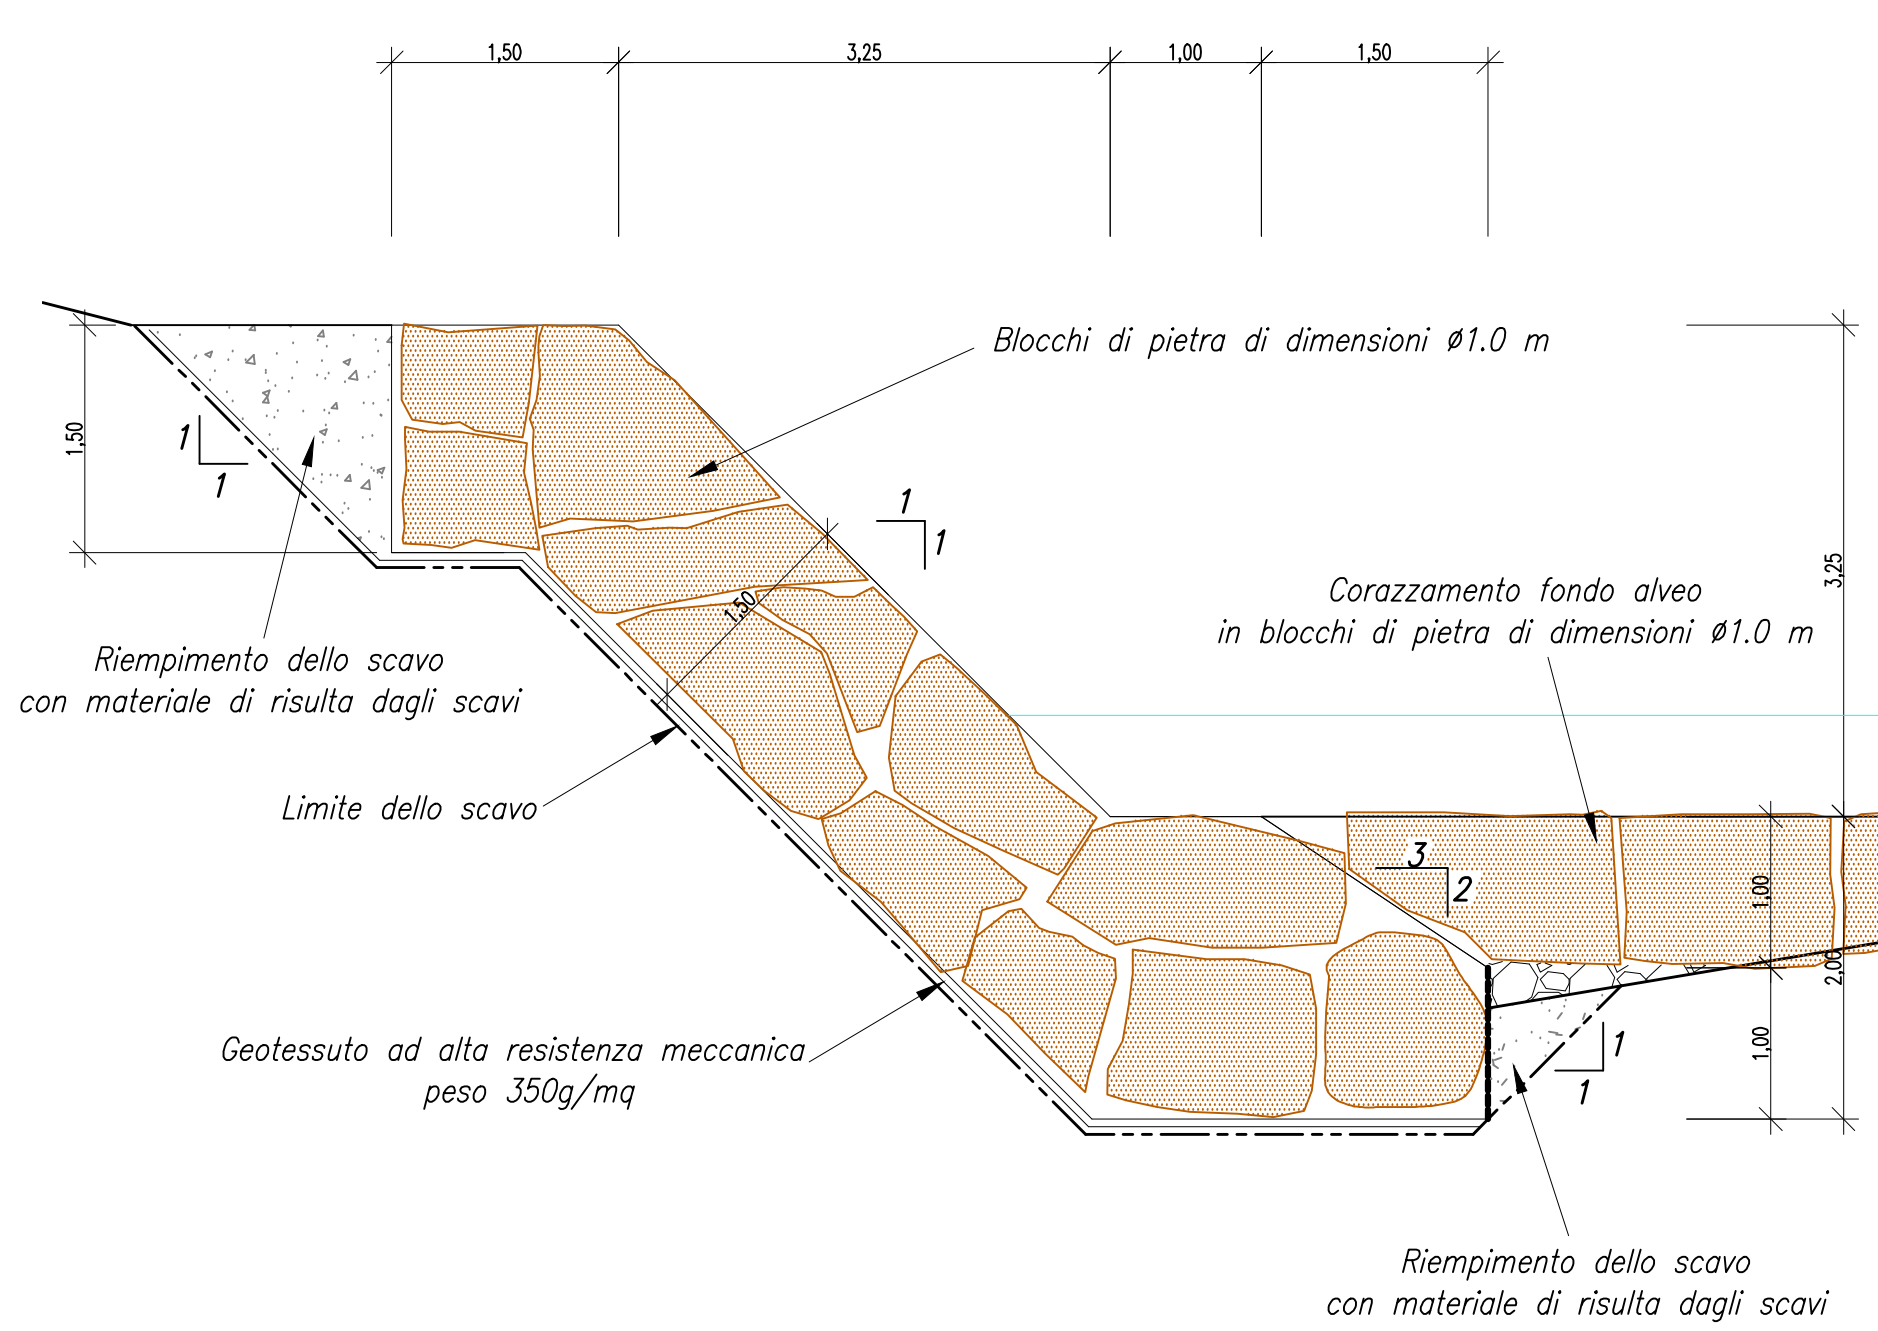


FORMAZIONE ARGINI E RIMODELLAMENTO MORFOLOGICO – TIPOLOGICO


SCALA 1:50

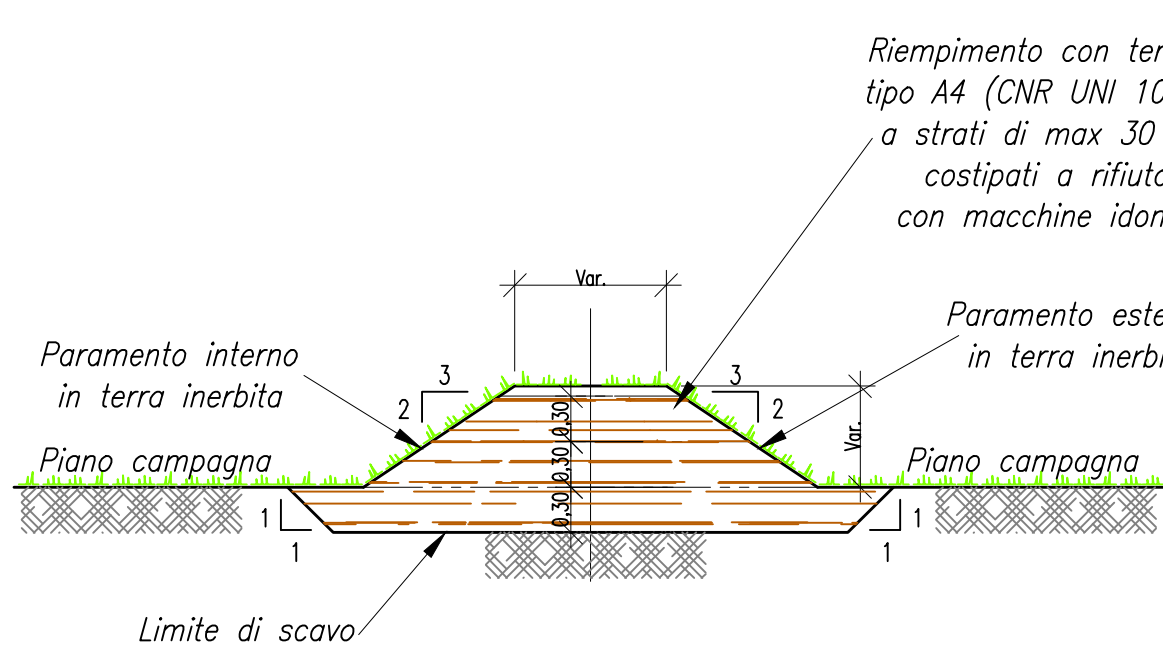


PROFILO LONGITUDINALE TUBAZIONE DI ADDUZIONE ALLA VASCA NORD

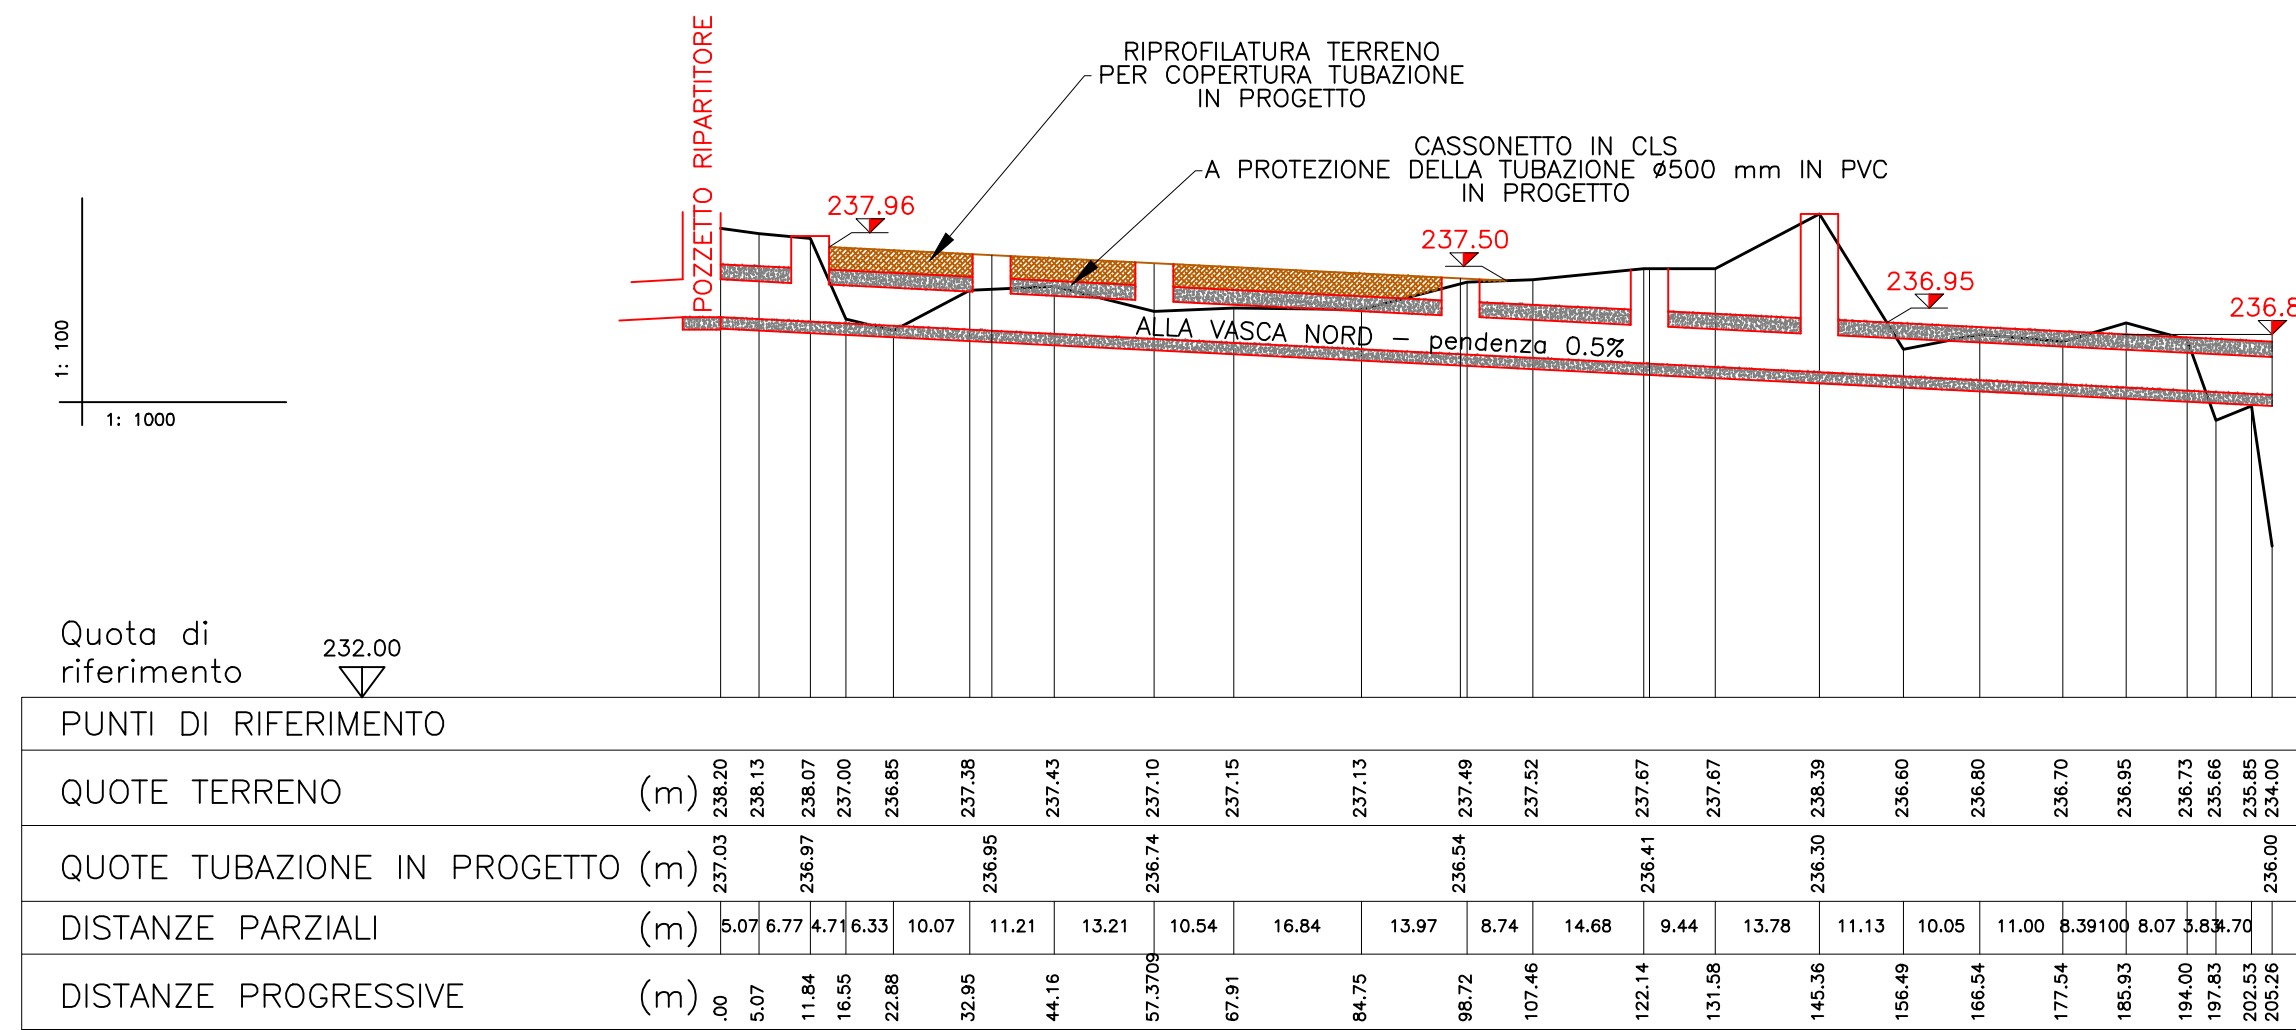


SEZIONE 1-1

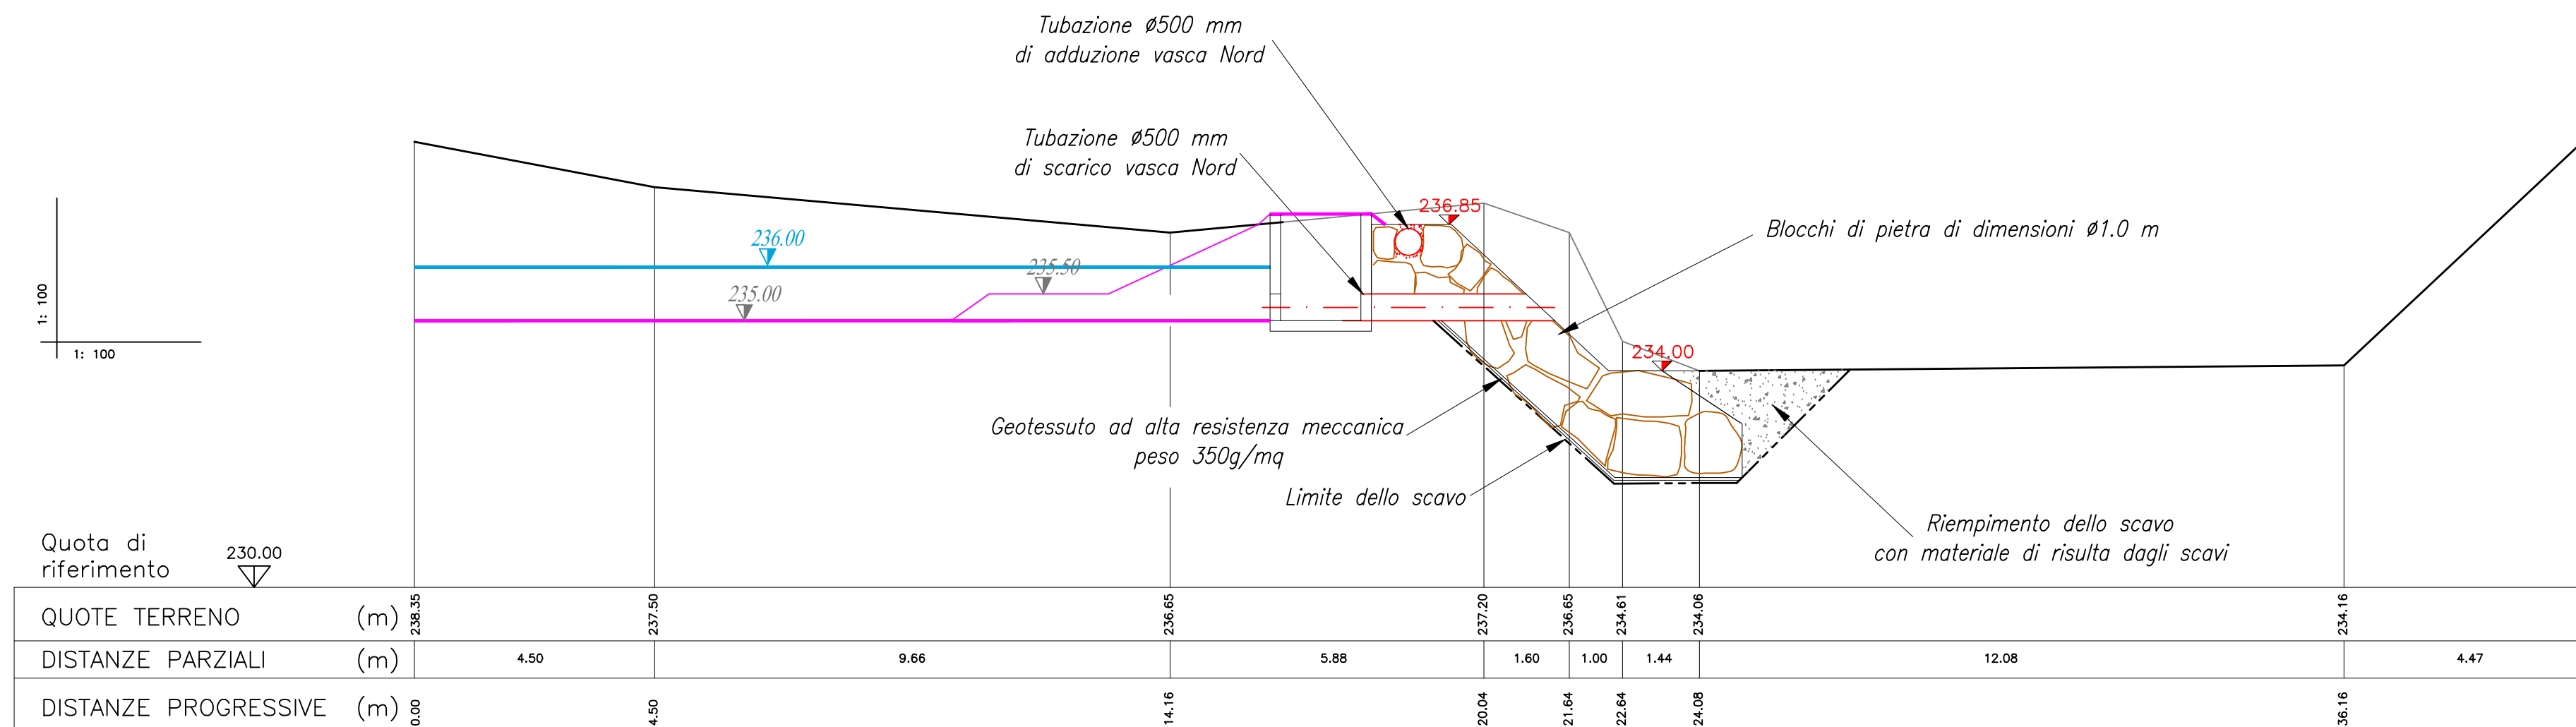



SEZIONE 2-2

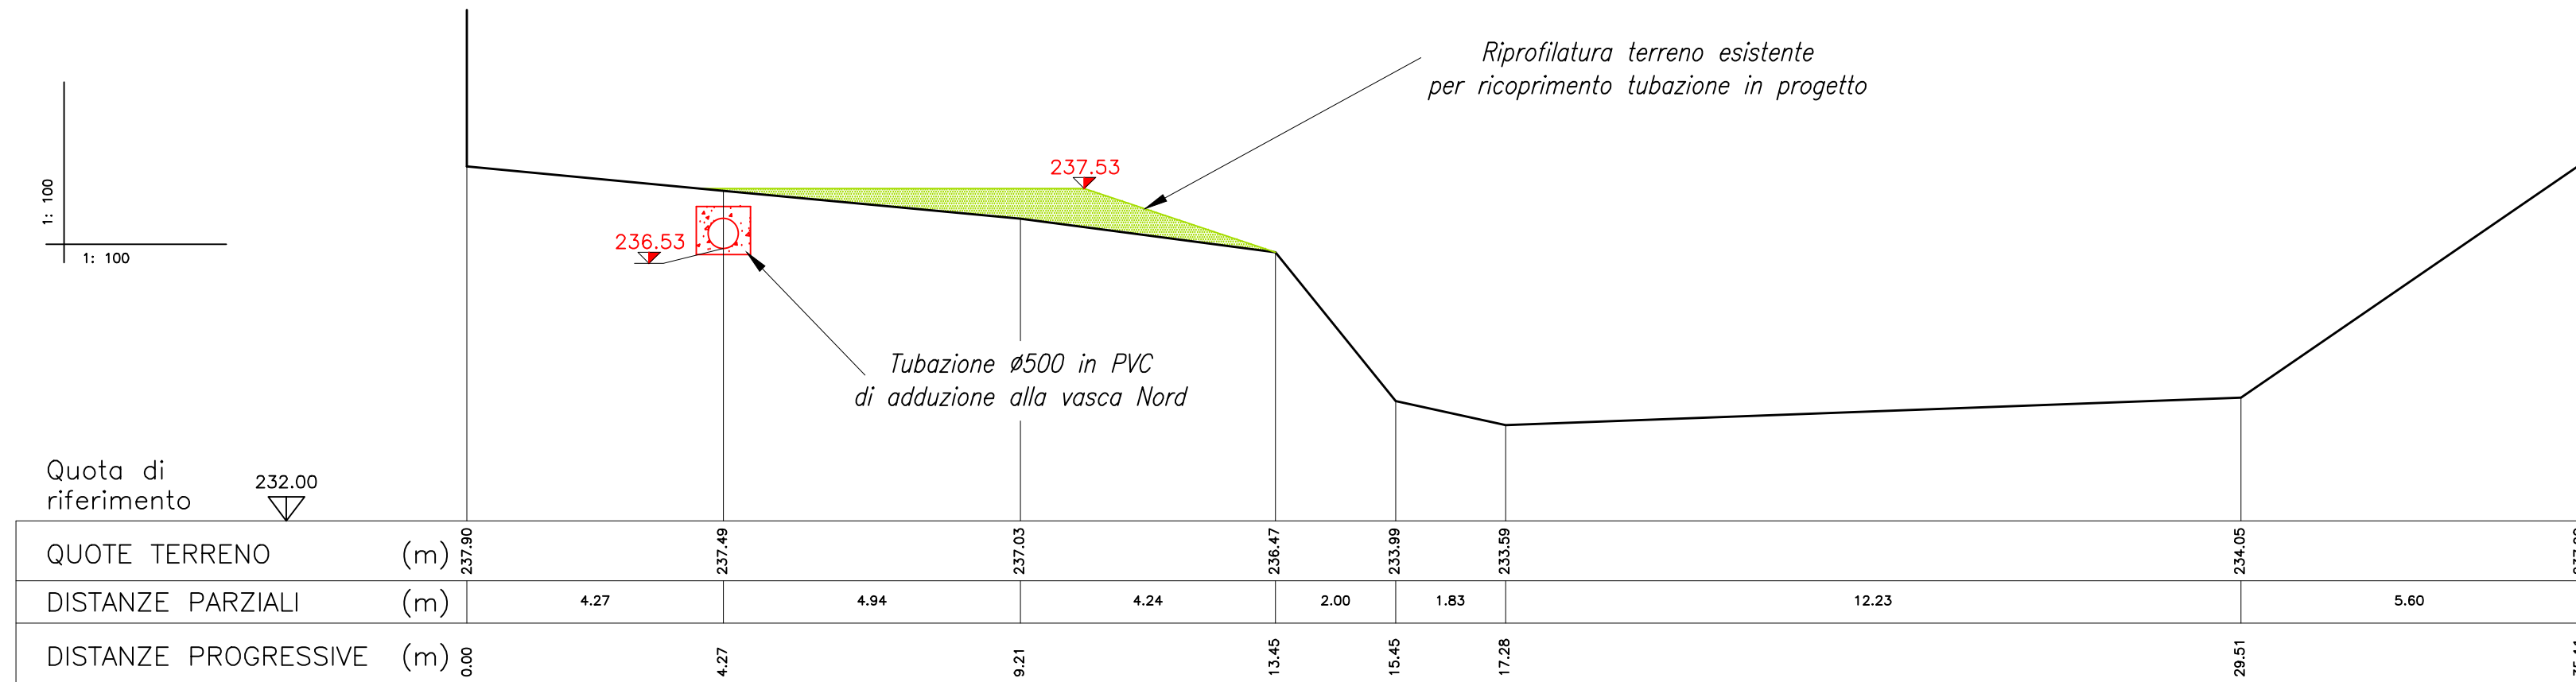

SEZIONE 3-3

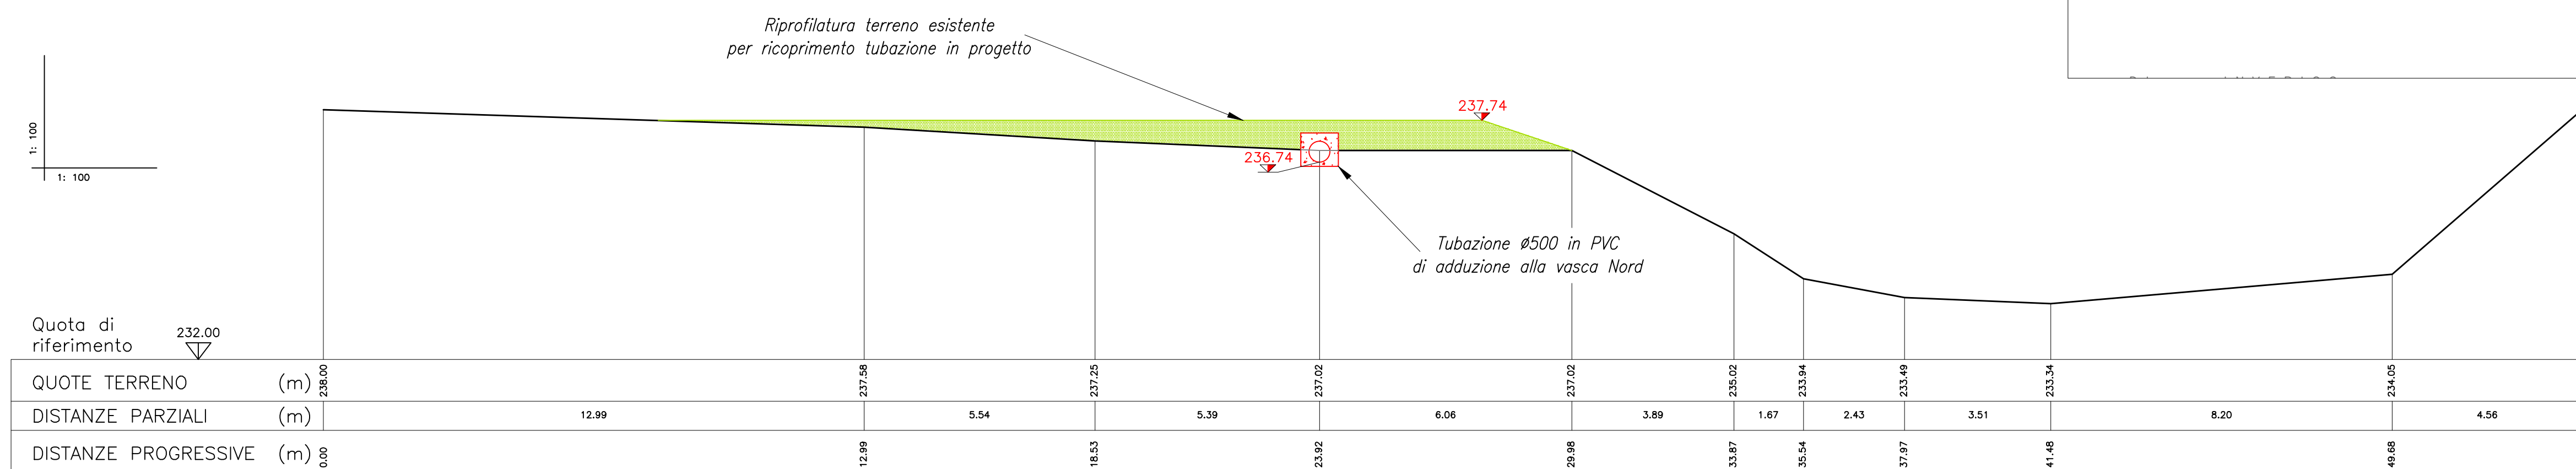

SEZIONE 4-4

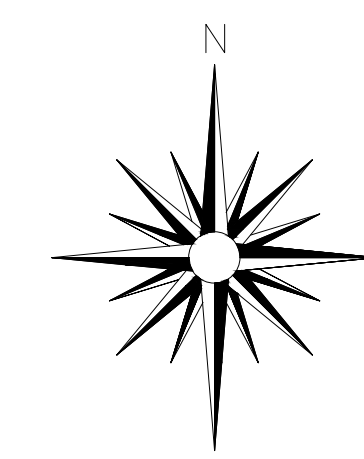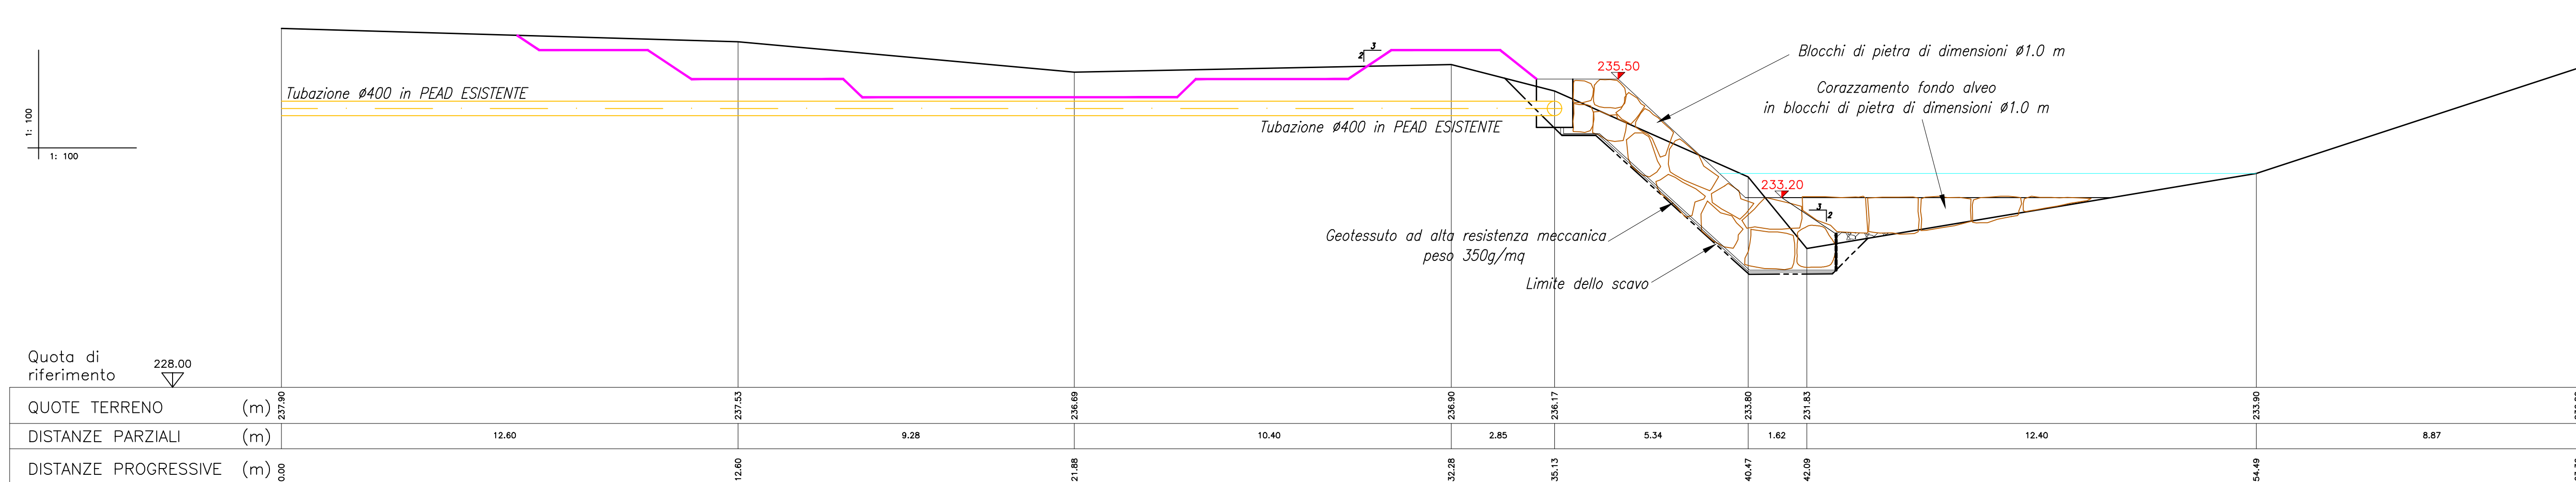

Tubazione Ø500 in PVC di adduzione alla vasca Nord

Tubazione Ø500 in PVC di adduzione alla vasca Nord

Riprofilatura terreno esistente per ricoprimento tubazione in progetto

Nuovo pozzetto tubazione di scarico in c.a. prefabbricato

Tubazione Ø500 in PVC di adduzione alla vasca Sud

Pozzetto scaricatore in c.a. prefabbricato (vedi particolare)

Tubazione Ø500 mm in PVC di adduzione alla vasca Nord

VASCA NORD

VASCA SUD

PARCO REGIONALE DELLA VALLE DEL LAMBRO
Via Veneto, 19 - 20844 Truggio (MB) - Tel. 0362/91061-997137 - Fax 0362/991045
I.P. 16-09-0316-82
web: www.parcodelvalledellambro.it - web: www.progettolambro.it

PROGETTO LIFE+2011
LIFE11 ENV/IT/004
fondazione cariplo
BANDO FONDAZIONE CARIPLO 2011

PROGETTAZIONE GENERALE ASPETTATIVITÀ		
STUDIO PAOLETTI	PROGETTAZIONE GENERALE	ASPETTATIVITÀ
Dott. Ing. MASSIMO SARTORELLI	Dott. Ing. ROBERTO BENDOTTI	Dott. Geol. PAOLO DAL NEGRO
ASPETTATIVITÀ	ASPETTATIVITÀ	ASPETTATIVITÀ
Dott. Geol. BARBARA BOCCA	Dott. For. SILVIA CLERICI	Dott. ANDREA ROMANO
REDAZIONE	VERIFICA	APPROVAZIONE
A. Dotti	C. G. Paoletti	A. Paoletti

AFFINAMENTO DEPURATIVO A VALLE DEL DEPURATORE
IN COMUNE DI NIBIONNO

PROGETTO ESECUTIVO		
FEBBRAIO 2015	RETE COLLEGAMENTO VASCHE	PLANIMETRIA, PROFILO E SEZIONI
Revisioni	1	
	2	
Numero elaborazione	PD	COMPLESSO
	P065-14	DI
		T.06.01