SEZIONE 17B

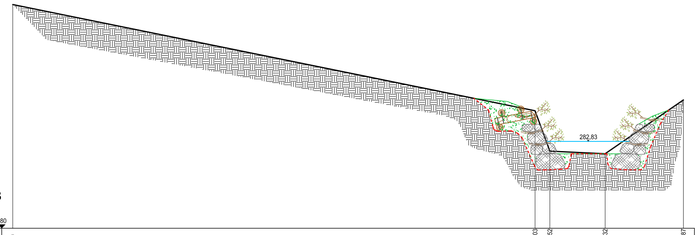

DISTANZE PROGRESSIVE	0		17,03	17,52	19,32	21,87
DISTANZE PARZIALI		17,03	0,48	1,8	2,55	
QUOTE	287,29		283,85	282,51	282,43	284,18

SEZIONE 16B

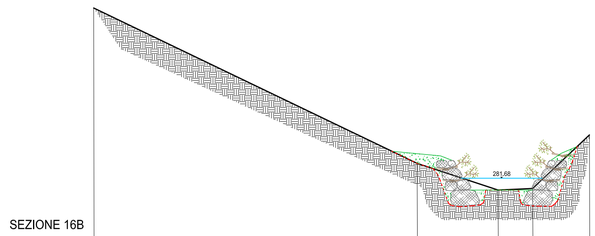

DISTANZE PROGRESSIVE	0		10,54	13,18	14,31	15,16
DISTANZE PARZIALI		10,54	2,64	1,13	1,85	
QUOTE	287,23		282,17	281,3	281,55	283,09

SEZIONE 15B

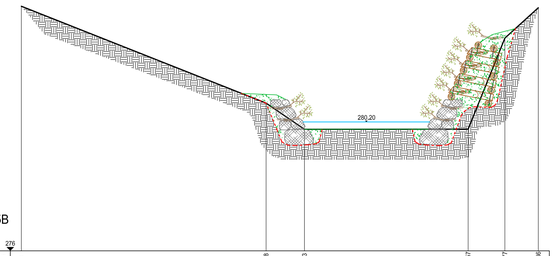

DISTANZE PROGRESSIVE	0		7,98	9,23	14,57	15,77	16,86
DISTANZE PARZIALI		7,98	1,25	5,34	1,2	1,09	
QUOTE	283,97		280,81	279,96	279,97	282,83	283,92

SEZIONE 14B

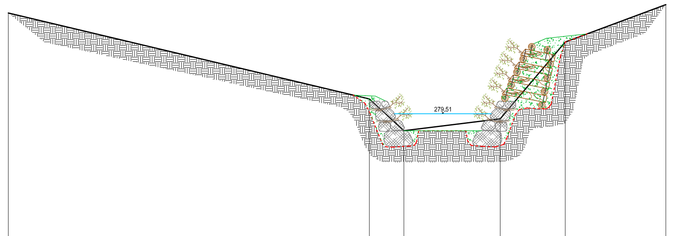

DISTANZE PROGRESSIVE	0		11,77	12,9	16,04	18,16	21,44
DISTANZE PARZIALI		11,77	1,13	3,14	2,12	3,28	
QUOTE	282,79		279,99	279,96	279,34	281,85	283,07

SEZIONE 13B

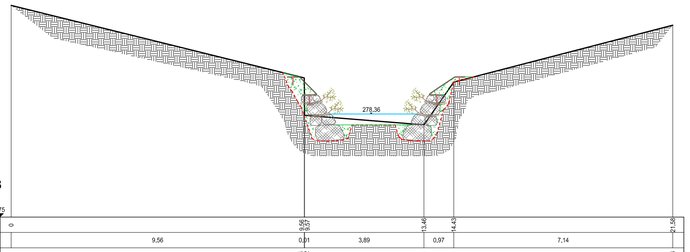

DISTANZE PROGRESSIVE	0		9,65 9,65	13,46	14,43	21,57
DISTANZE PARZIALI		9,56	0,01	3,89	0,97	7,14
QUOTE	281,9		279,54 279,53	279,01	279,4	281,26

SEZIONE 12B

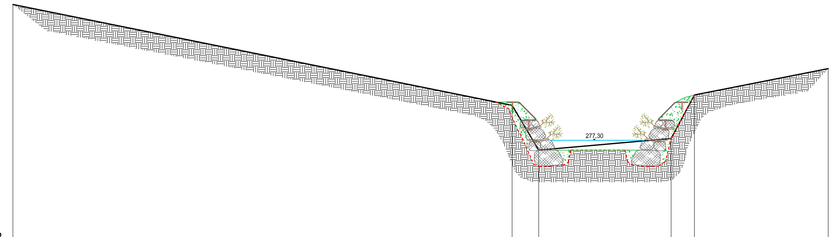

DISTANZE PROGRESSIVE	0		16,28	17,15	21,46	22,22	26,58
DISTANZE PARZIALI		16,28	0,87	4,32	0,76	4,36	
QUOTE	283,33		278,44	278,98	277,36	278,78	279,64

SEZIONE 11B

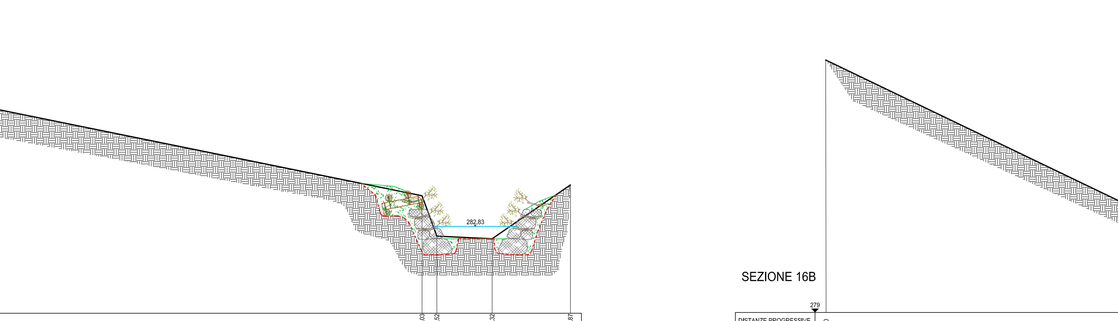

DISTANZE PROGRESSIVE	0		19,25	20,59	23,48	24,7	32,34
DISTANZE PARZIALI		19,25	1,35	2,88	1,22	7,65	
QUOTE	279,87		277,77	275,59	275,48	277,44	281,72

SEZIONE 10B

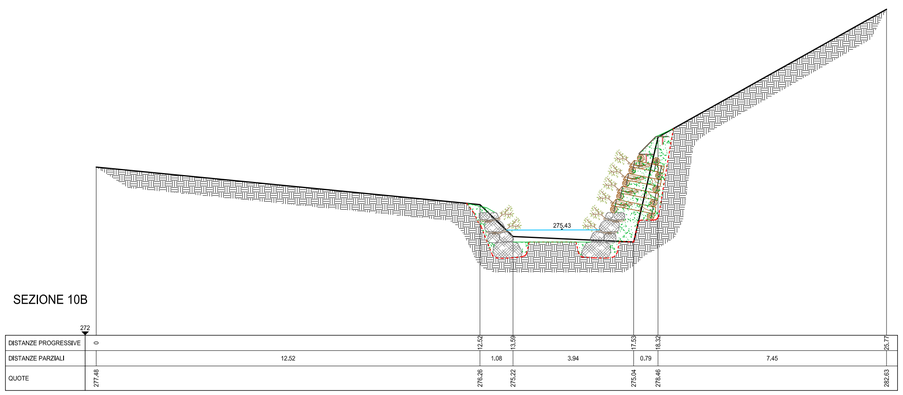

DISTANZE PROGRESSIVE	0		12,52	13,59	17,53	18,32	25,77
DISTANZE PARZIALI		12,52	1,08	3,94	0,79	7,45	
QUOTE	277,48		276,26	275,22	275,04	276,46	282,63

ROGGIA A NORD

I livelli idrici riportati sono riferiti alla portata con tempo di ritorno di 50 anni, pari a 3.5 mc/s

Il Commissario Straordinario delegato all'attuazione degli interventi di mitigazione del rischio idrogeologico

Regione Lombardia

Parco Regionale Valle del Lambro

LIFE11 ENV/IT/004

Comuni di Inverigo (CO), Nibionno (LC) e Veduggio con Colzano (MB)

AREA DI LAMINAZIONE DI INVERIGO

INTERVENTI IDRAULICI E DI RIQUALIFICAZIONE FLUVIALE NEI TERRITORI DI INVERIGO, NIBIONNO E VEDUGGIO CON COLZANO

Professionisti incaricati

CAPOGRUPPO RESPONSABILE PROGETTAZIONE IDRAULICA

Modellistica e Monitoraggio Idrologico s.r.l.
dott. ing. Stefania Moucci
Via D. Crespi 7 20129 Milano
tel. fax. 0258113831
email info@mmidro.it

RESPONSABILE PROGETTAZIONE AMBIENTALE
dott. agr. Francesca Oggionni
Via Senato 45 20121 Milano - email info@francescaoggionni.it

ALTRI PARTECIPANTI AL GRUPPO DI LAVORO

- **dott. nat. Filippo Bernini -** Via Vittorio Emanuele II 21, 20090 Buccinasco (MI) emaill filippo.bernini@iol.it
- **dott. geol. Francesco Amedeo Alberto Nicolodi -** Via OttoneVisconti 3/B, 20832 Desio (MB) - email francesco.nicolodi@foldtani.it
- **dott.agr. Anna Caterina Maria Nicolodi** - Via Ottone Visconti 3/B, 20832 Desio (MB) email postmaster@tecos.org
- **dott. biol. Gabriele Borsani** - Via Pastore 20, 21047 Saronno (VA) - emaill gabriele.borsani@gmail.com
- **dott. ing. Paride Gianoli** - Via I maggio 19, 23035 Sondalo (SO) - email paride.gianoli@mmidro.it

Data:novembre 2014	**PROGETTO DEFINITIVO** Sezioni stato di fatto e di progetto
Agg:	
Scala: 1:100	
File: valle lambro	

tav. 6.5.b