




PROSPETTO MASCHERAMENTO - OL.1 - scala 1:20

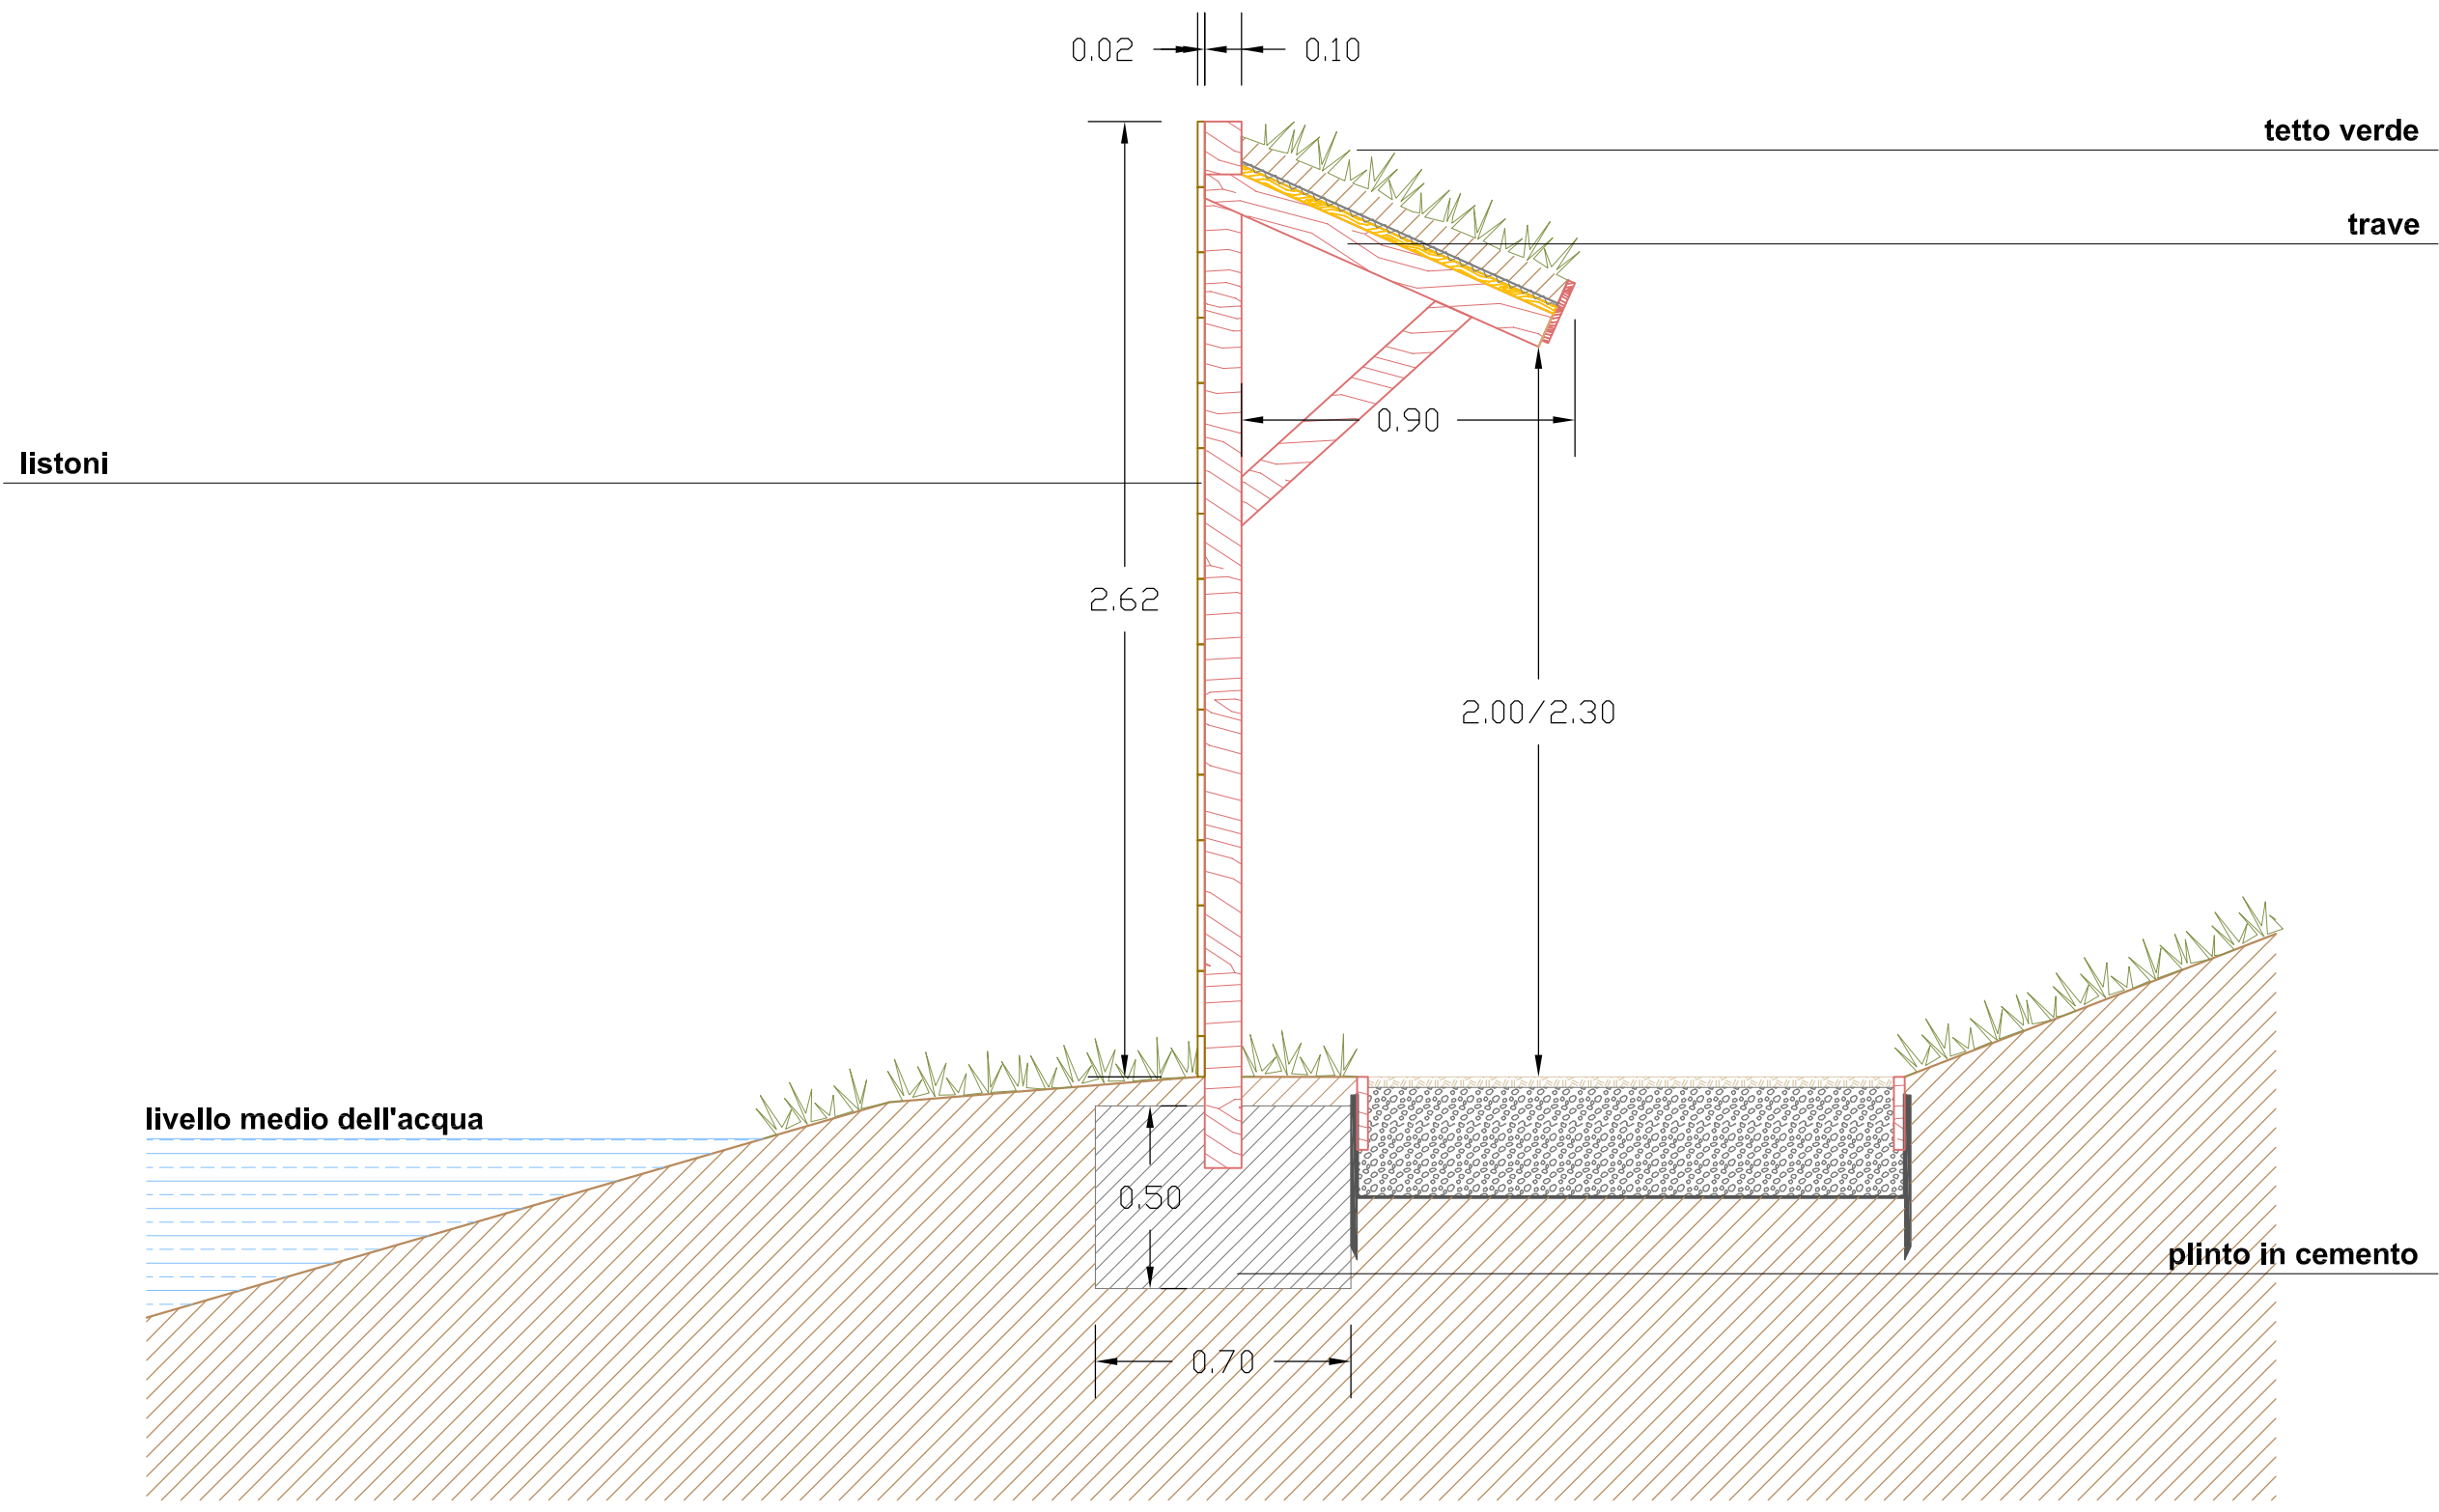


SEZIONE MASCHERAMENTO - scala 1:20

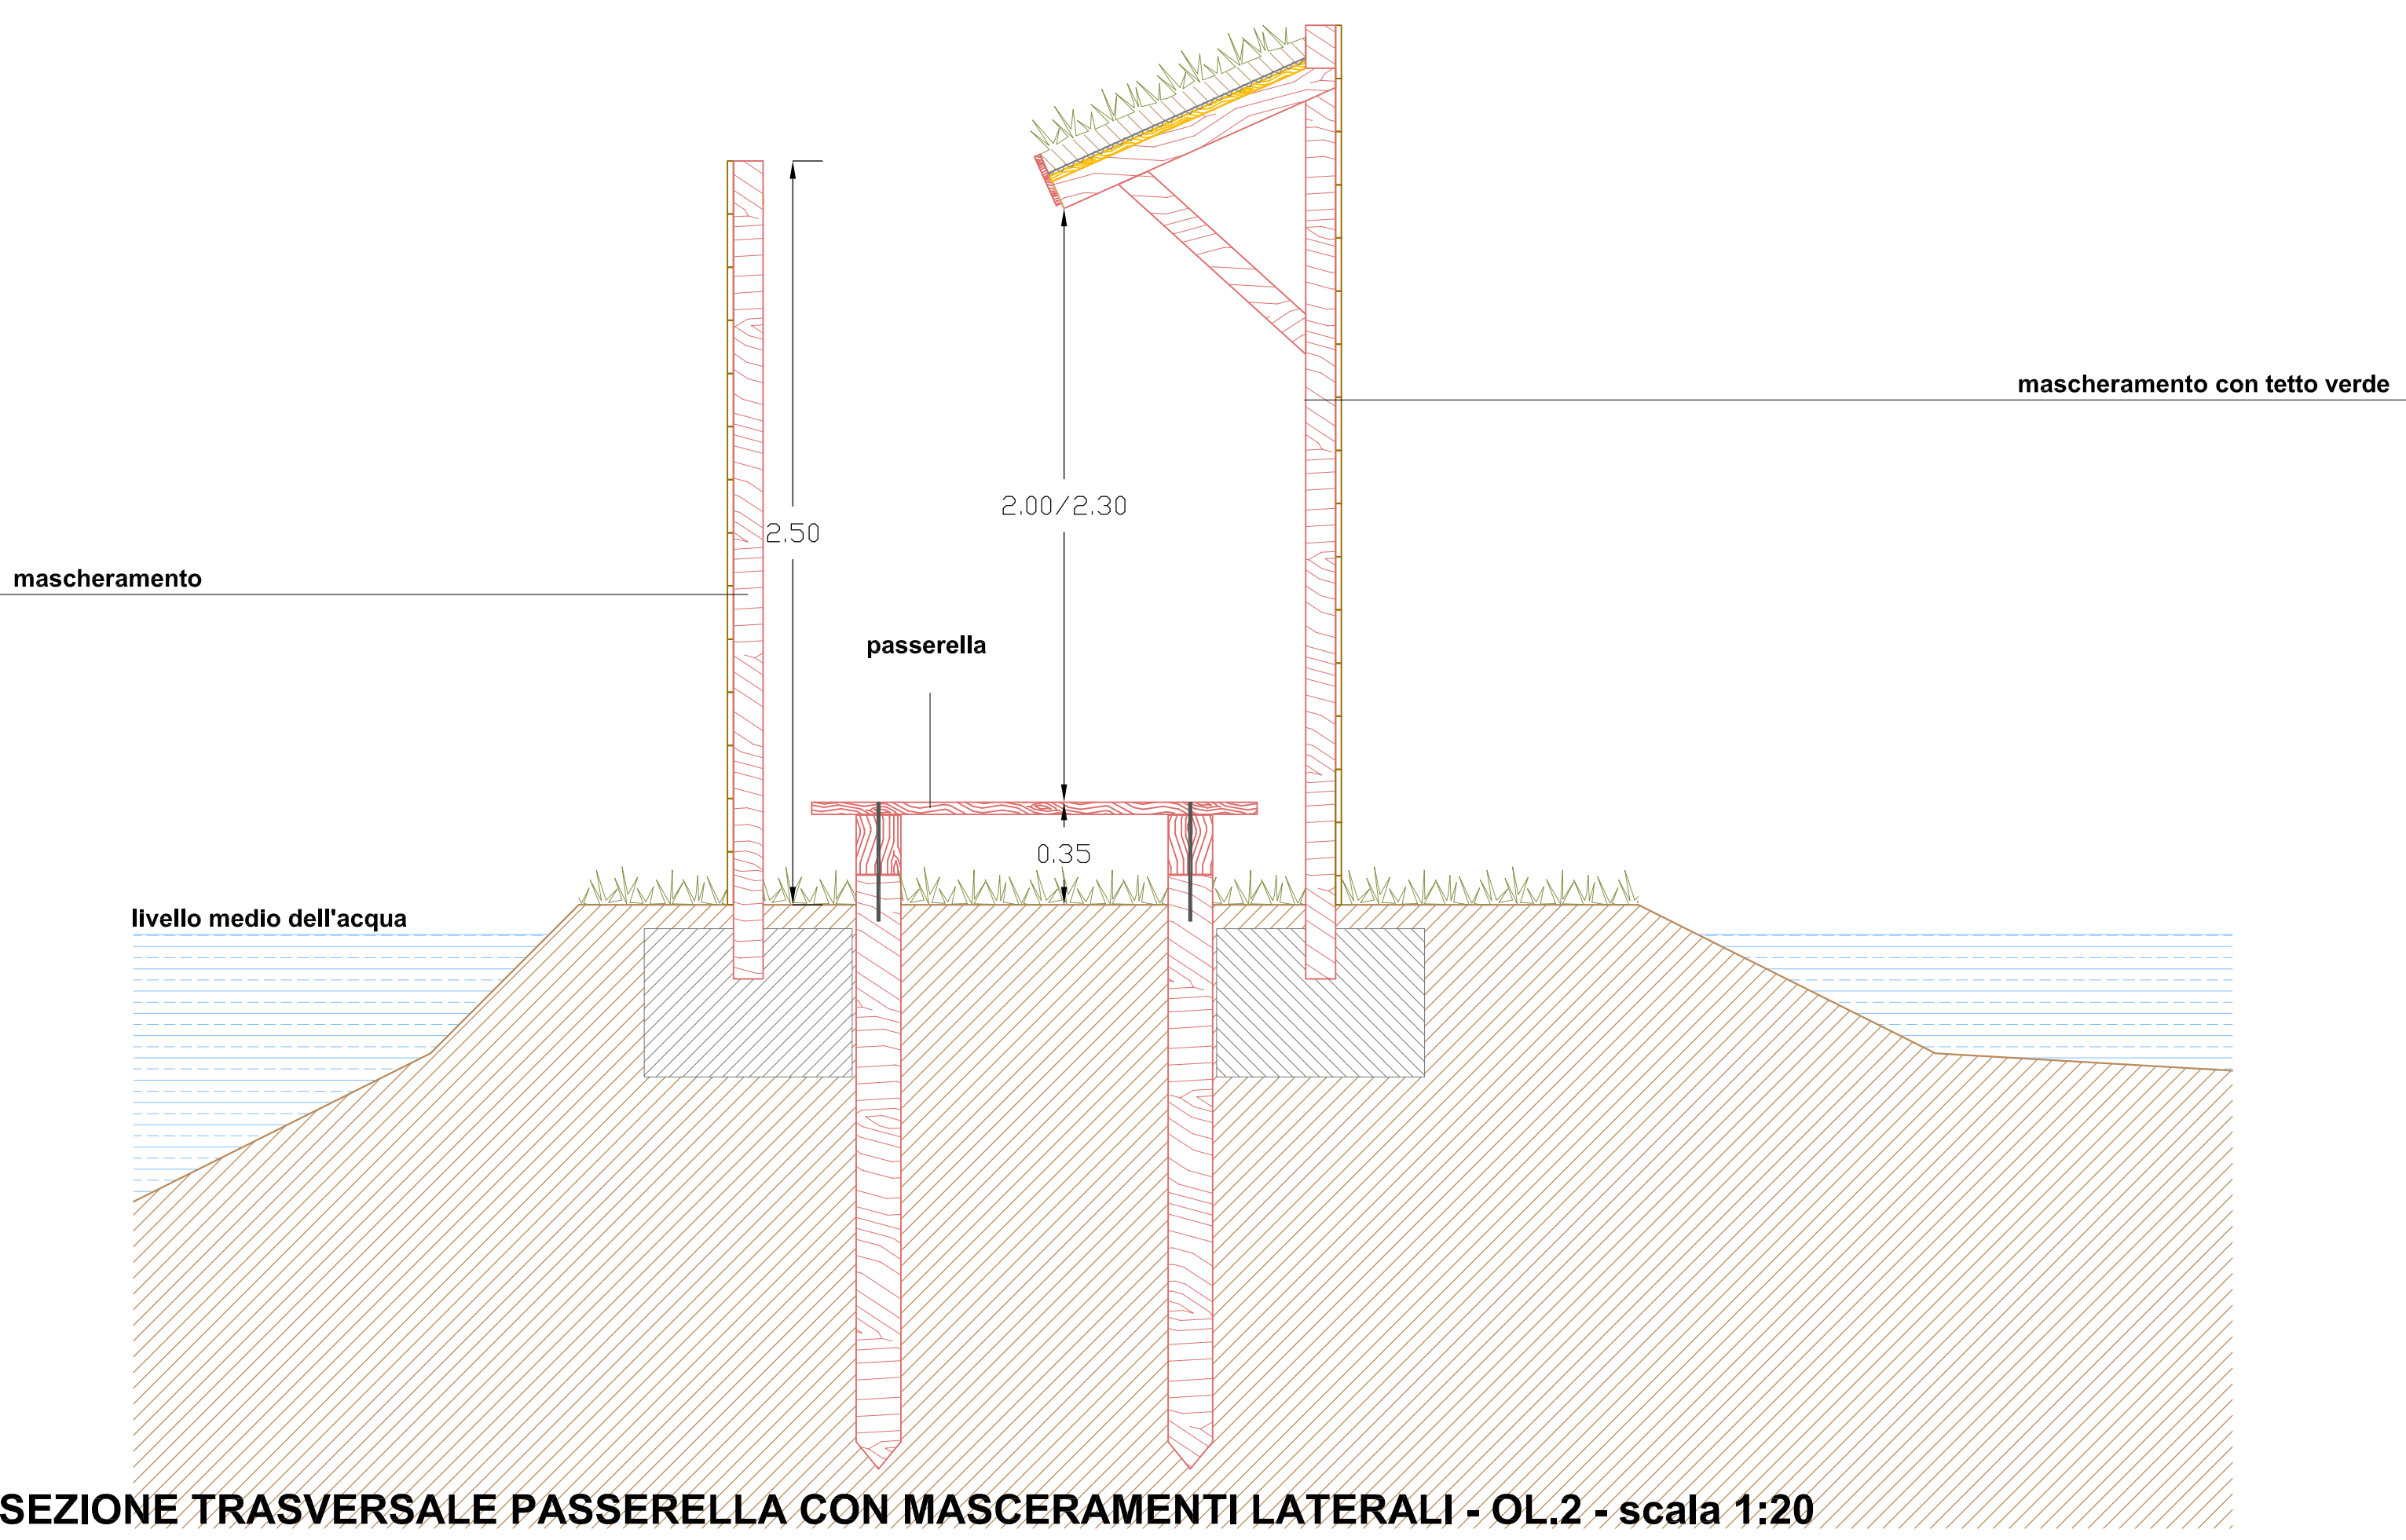


SEZIONE TRASVERSALE PASSERELLA CON MASCHERAMENTI LATERALI - OL.2 - scala 1:20

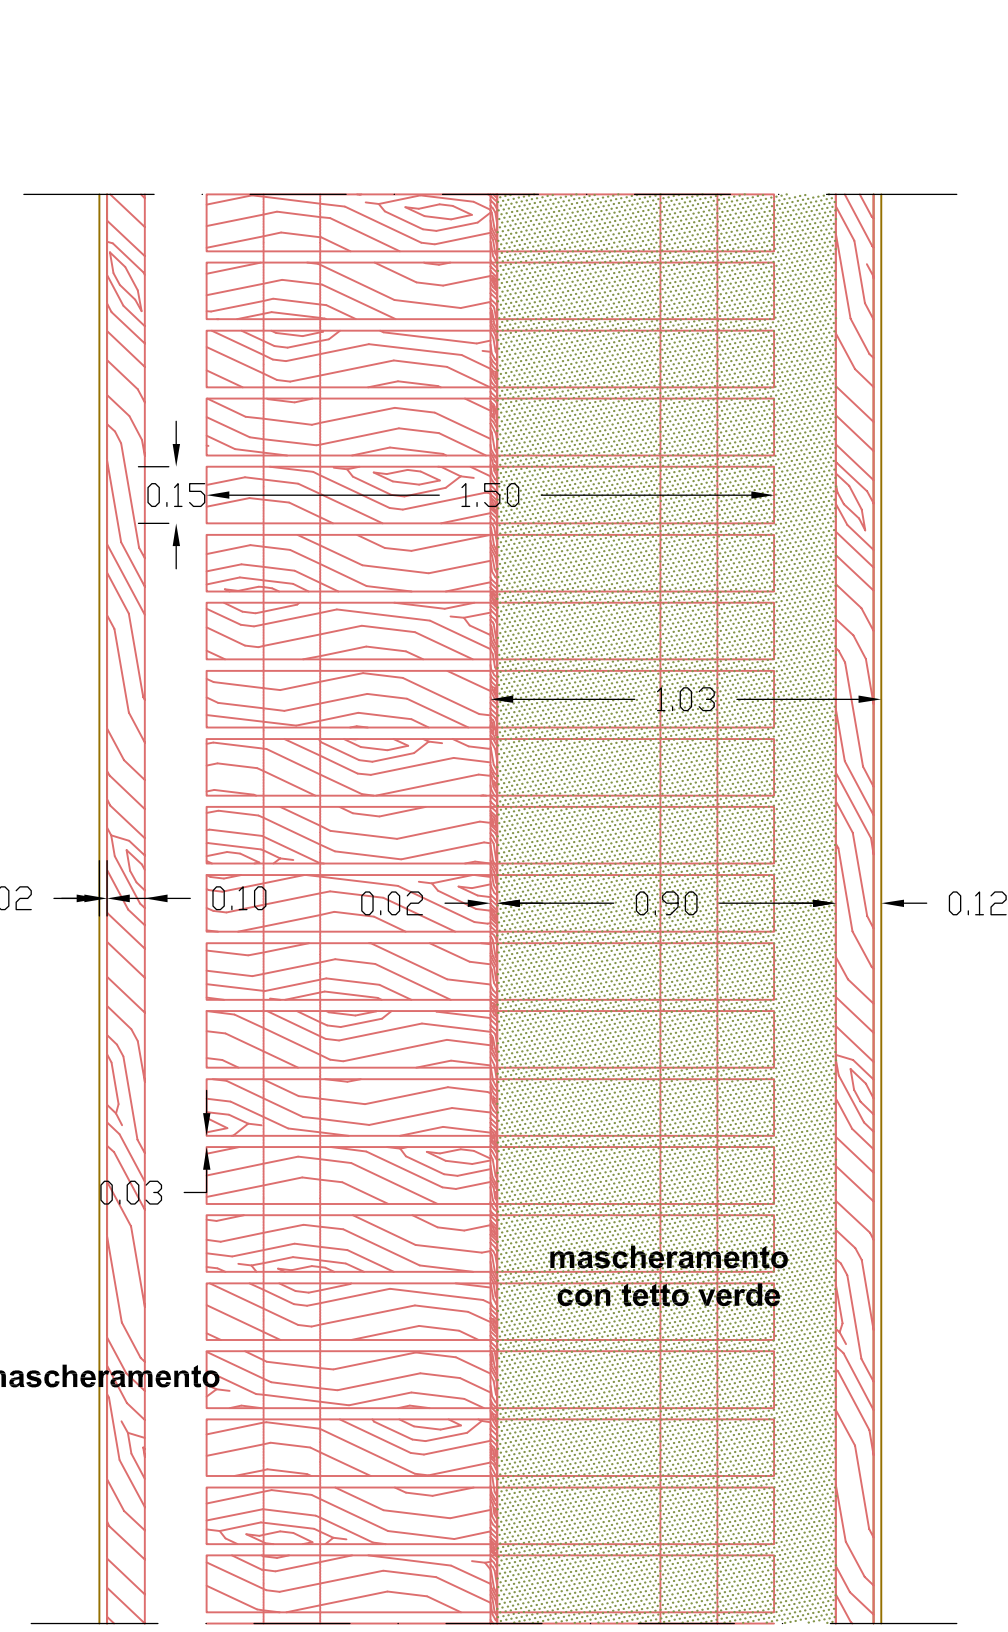


PIANTA PASSERELLA - scala 1:20

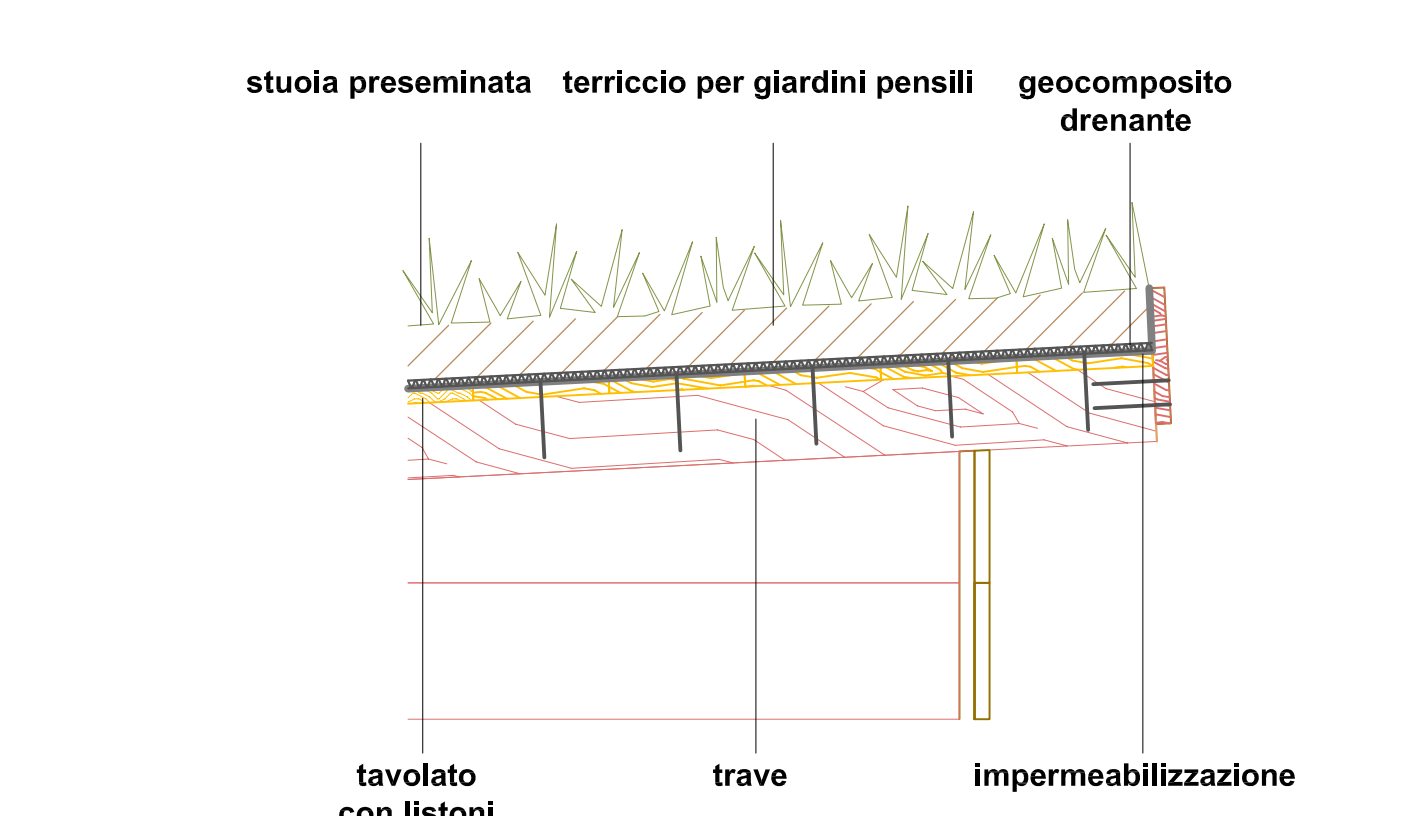


SEZIONE TETTO VERDE - scala 1:10

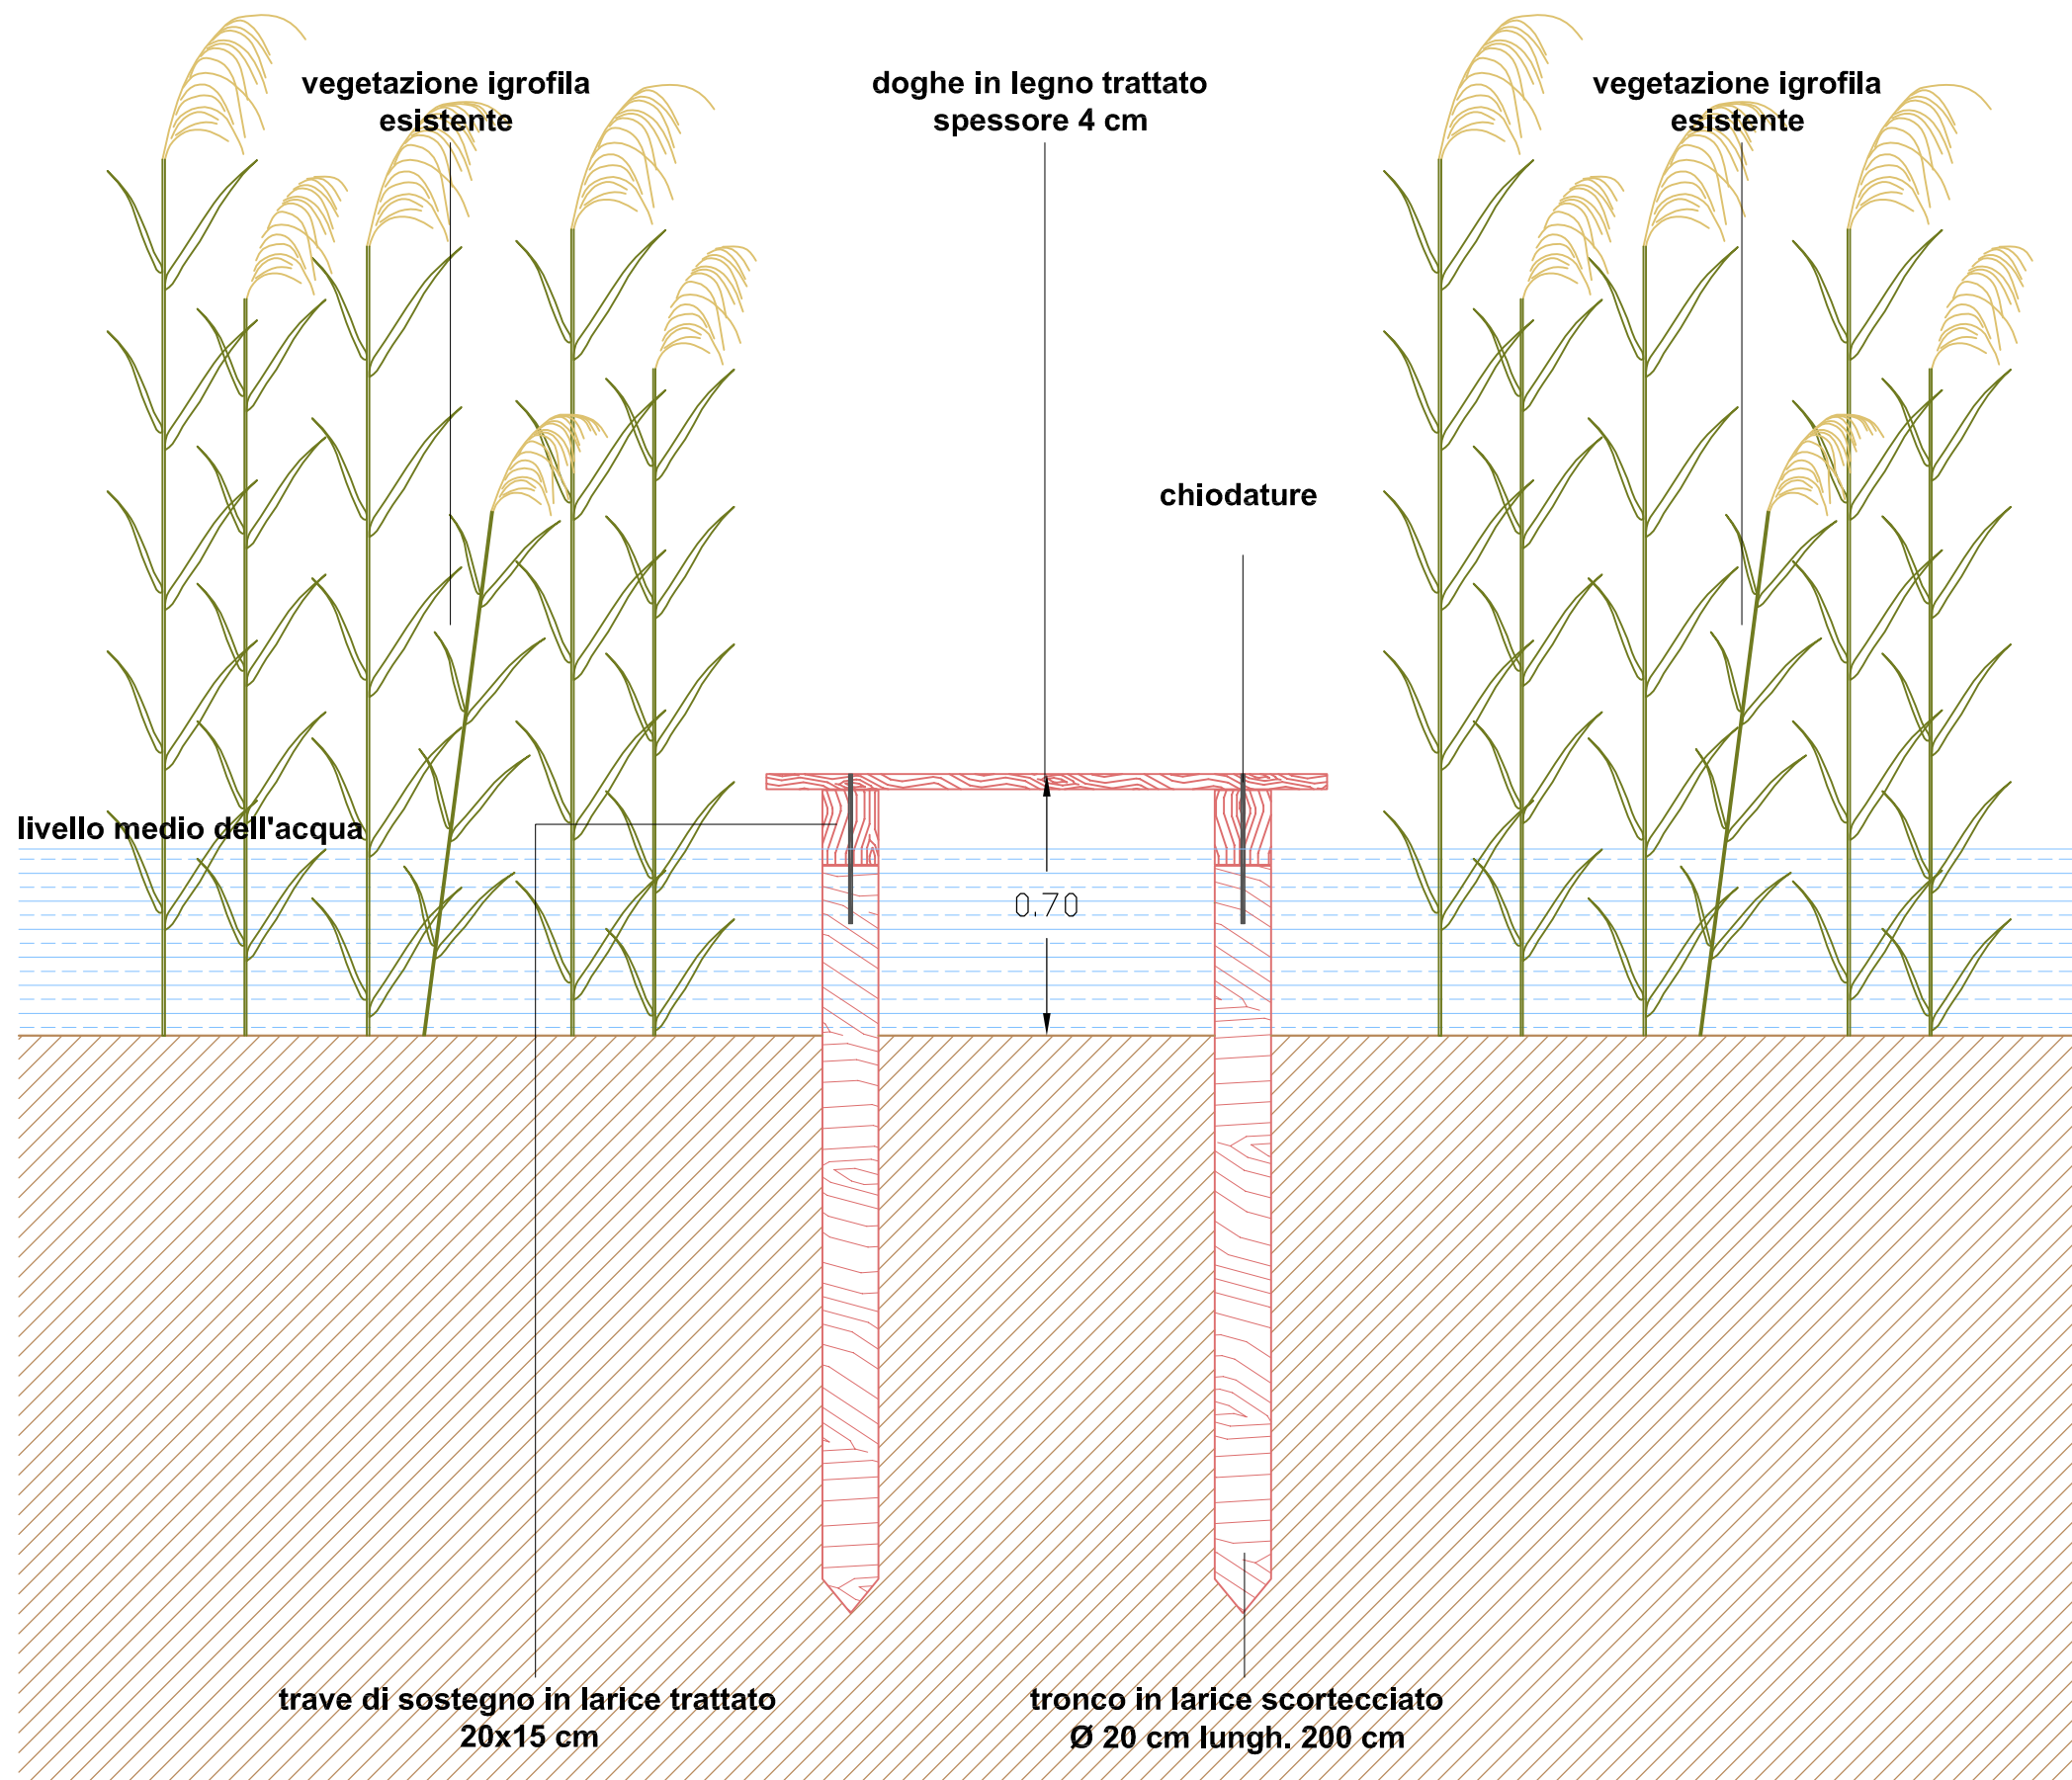


SEZIONE TRASVERSALE PASSERELLA - OL.3 - scala 1:20

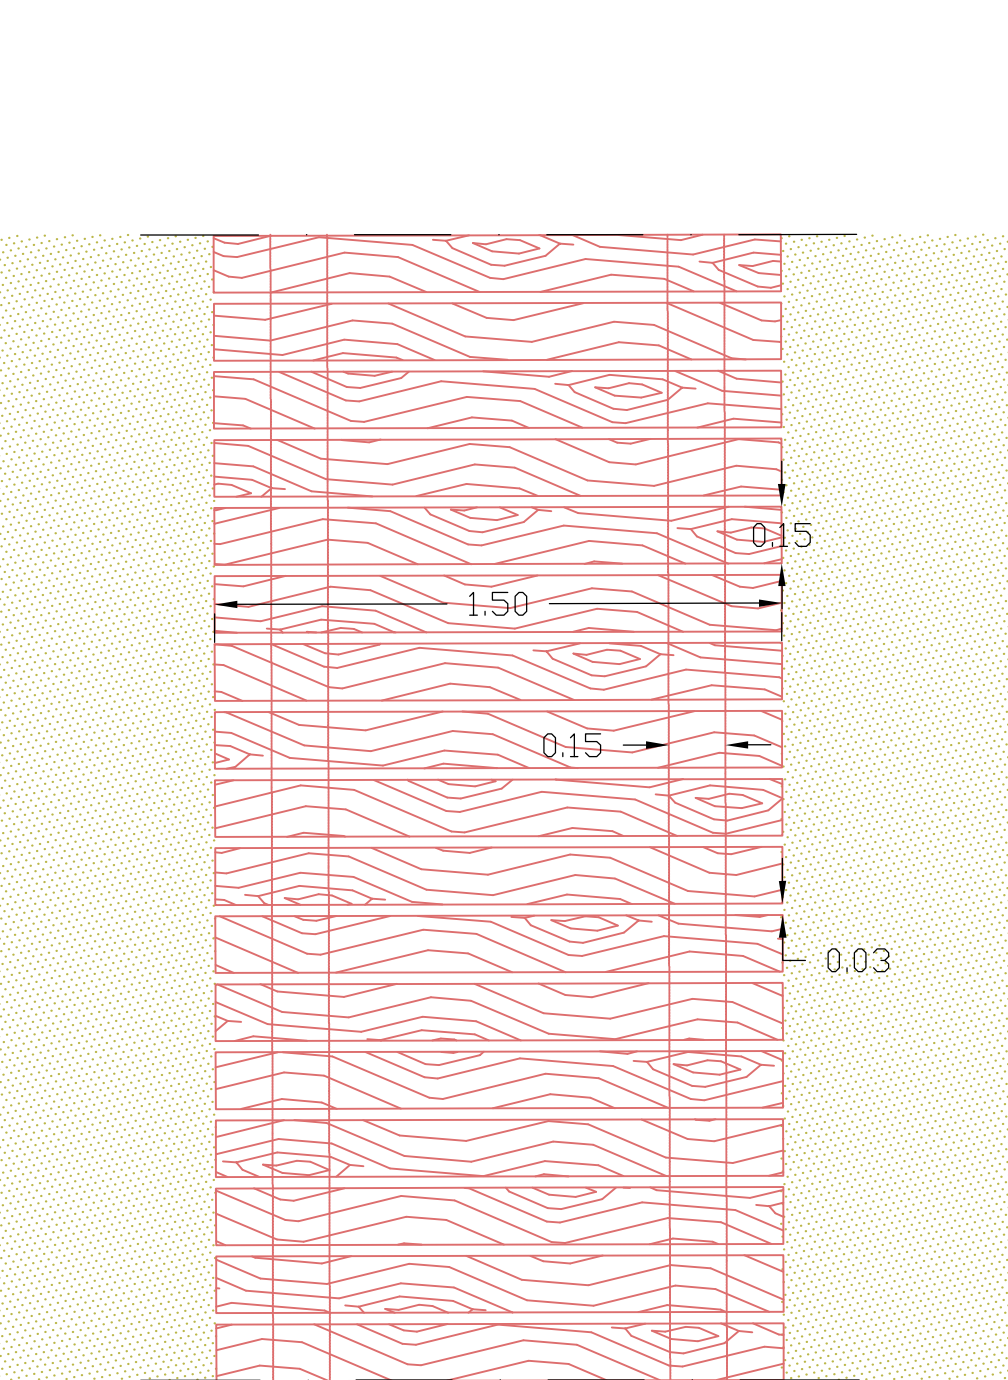

PIANTA PASSERELLA - scala 1:20

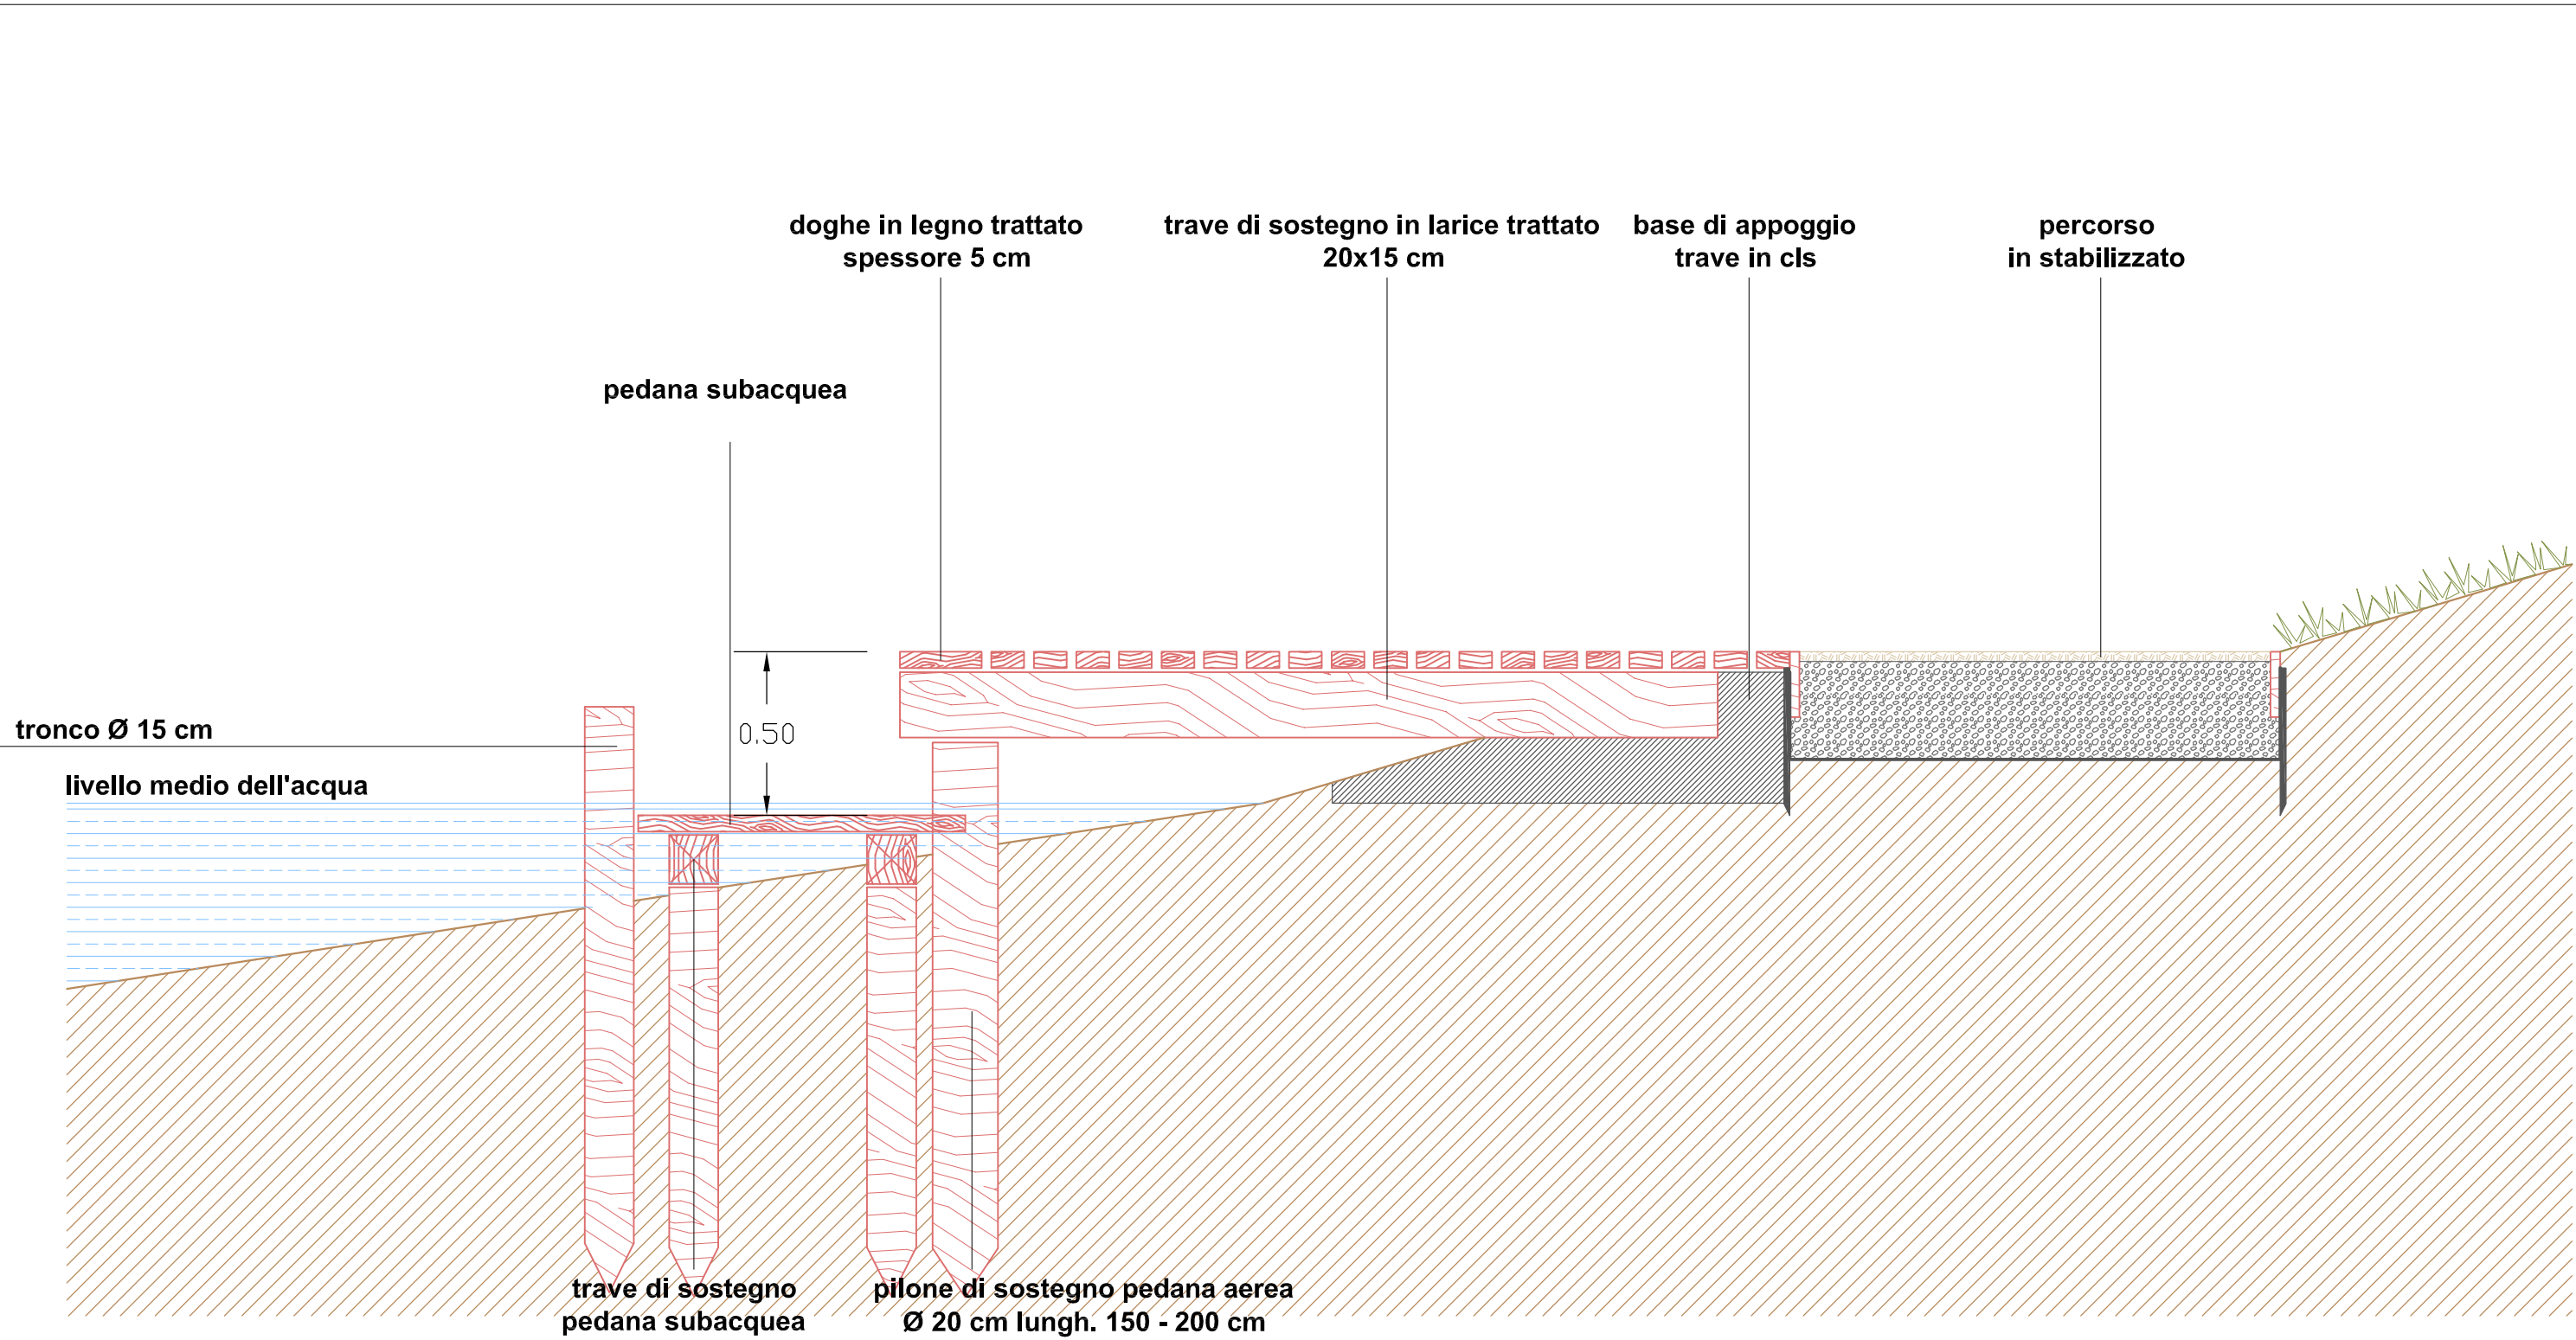

SEZIONE TRASVERSALE PONTILE - OL.4 - scala 1:20

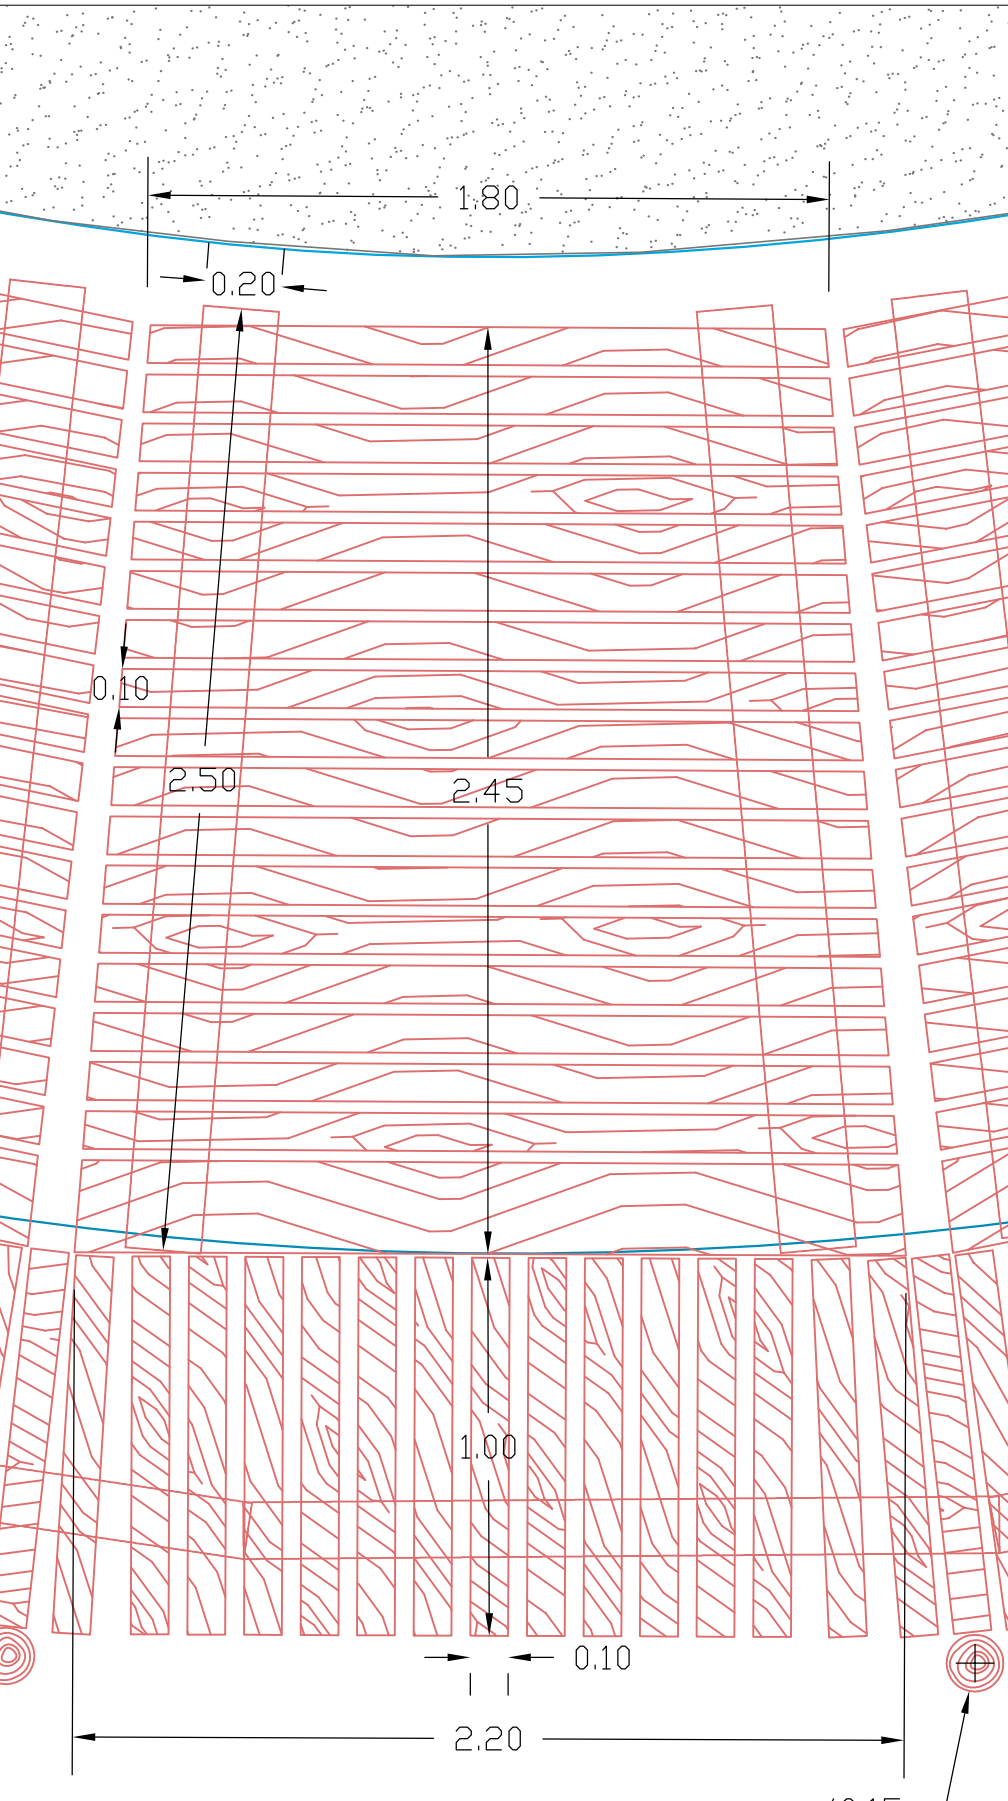

PIANTA PONTILE - scala 1:20



*Il Commissario straordinario  
delegato all'attuazione degli interventi  
di mitigazione del rischio idrogeologico*



Regione  
Lombardia



Parco Regionale  
Valle del Lambro



LIFE11 ENV/IT/004

Comuni di Inverigo (CO), Nibionno (LC) e Veduggio con Colzano (MB)



**AREA DI LAMINAZIONE DI INVERIGO**  
**INTERVENTI IDRAULICI E  
DI RIQUALIFICAZIONE FLUVIALE  
NEI TERRITORI DI INVERIGO, NIBIONNO  
E VEDUGGIO CON COLZANO**

**Professionisti incaricati**  
**CAPOGRUPPO RESPONSABILE  
PROGETTAZIONE IDRAULICA**  


dott. ing. **Stefania Meucci**  
Via D. Cressi 7 - 20129 Milano  
tel. fax. 0258113831  
email info@mmidro.it

**RESPONSABILE PROGETTAZIONE AMBIENTALE**  
dott. agr. **Francesca Oggioni**  
Via Senato 45 - 20121 Milano - email info@francescaoggioni.it

**ALTRI PARTECIPANTI AL GRUPPO DI LAVORO**

- dott. nat. **Filippo Bernini** - Via Vittorio Emanuele II 21, 20090 Buccinasco (MI) - email filippo.bernini@rai.it
- dott. **giol. Francesco Amedeo Alberto Nicolodi** - Via Ottone Visconti 3/B, 20832 Desio (MB) - email francesco.nicolodi@feldtani.it
- dott. agr. **Anna Caterina Maria Nicolodi** - Via Ottone Visconti 3/B, 20832 Desio (MB) - email postmaster@recoas.org
- dott. **biol. Gabriele Borsani** - Via Pastore 20, 21047 Saronno (VA) - email gabriele.borsani@gmail.com
- dott. ing. **Paride Gianoli** - Via 1 maggio 19, 23035 Sondalo (SO) - email paride.gianoli@mmidro.it

Data: novembre 2014

Agg:

Scala: 1:20 - 1:10

File: valle lambro

**PROGETTO DEFINITIVO  
PARTICOLARI COSTRUTTIVI  
OPERE IN LEGNO**

**tavola  
11.3**