




FASCINATA VIVA SPONDALE - IN.1 - scala 1:20

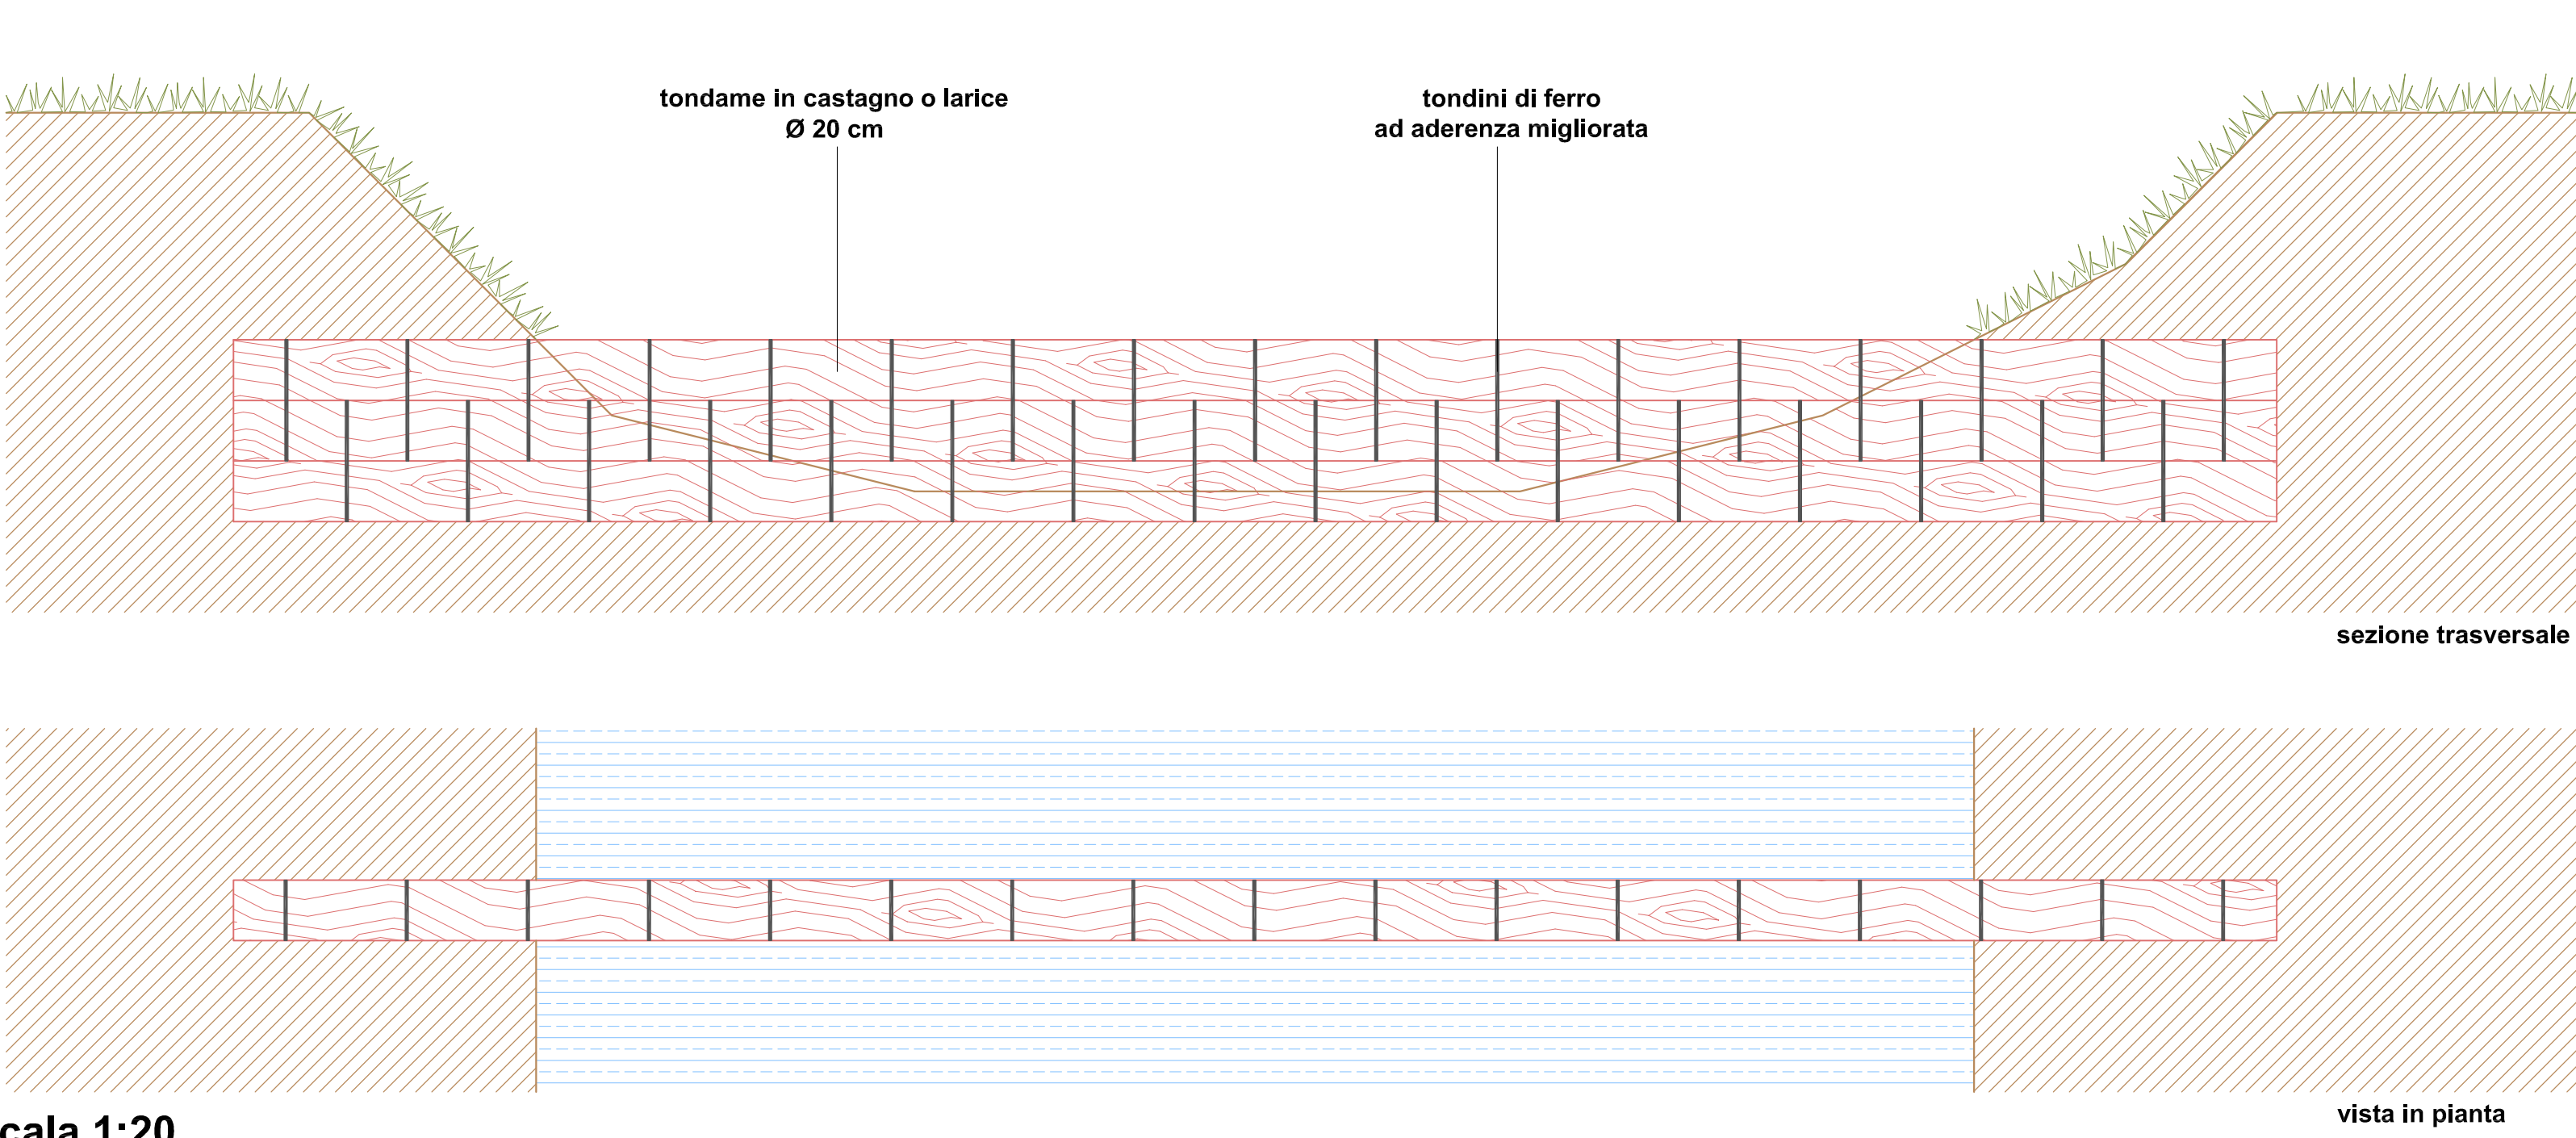


BRIGLIA - IN.2 - scala 1:20

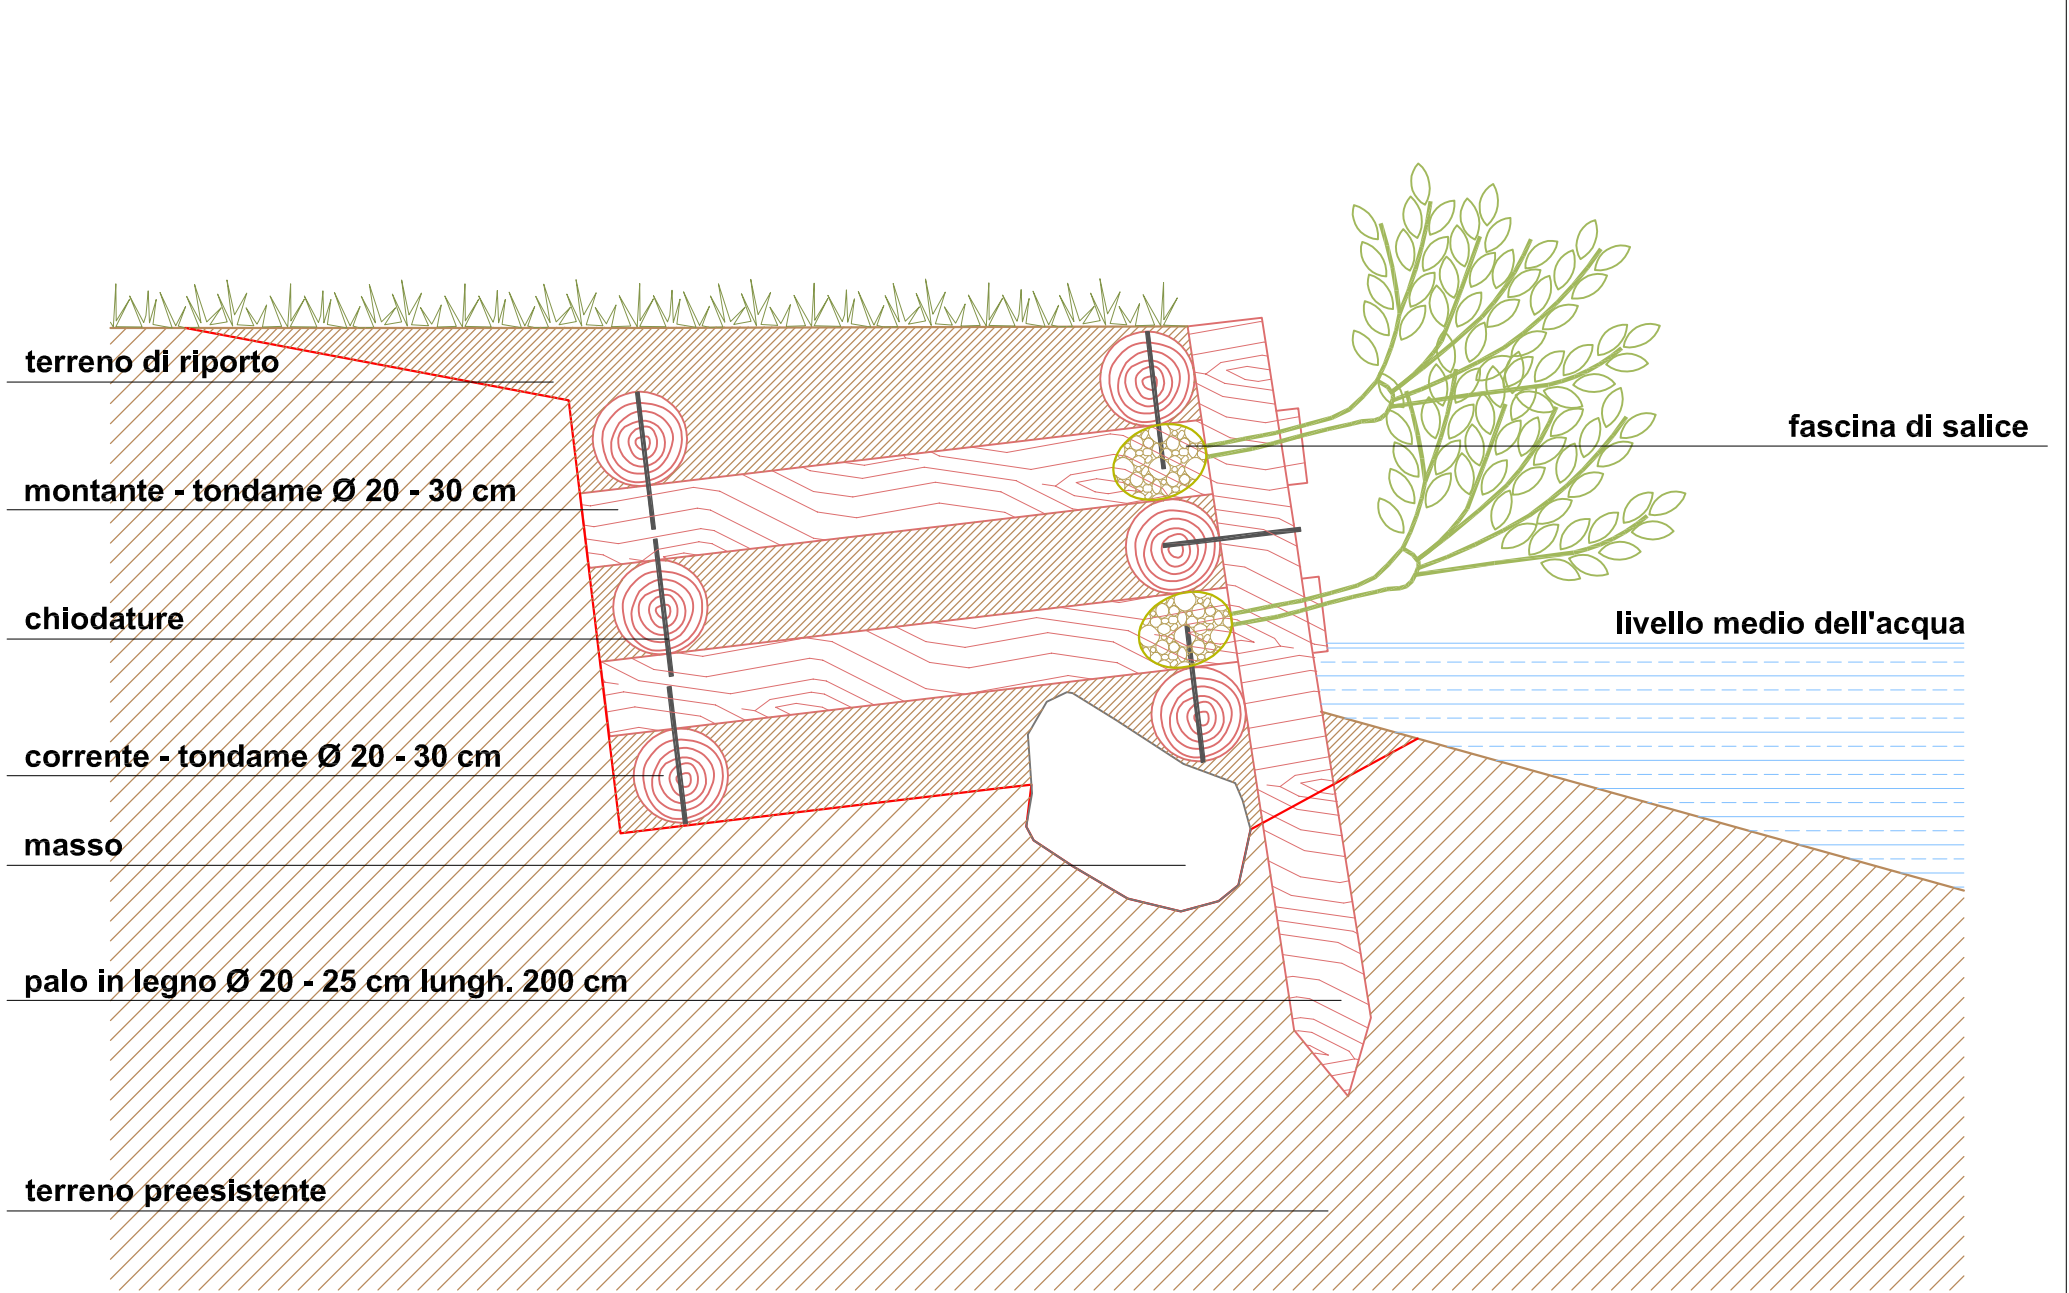


PALIFICATA VIVA SPONDALE - IN.3 - scala 1:20

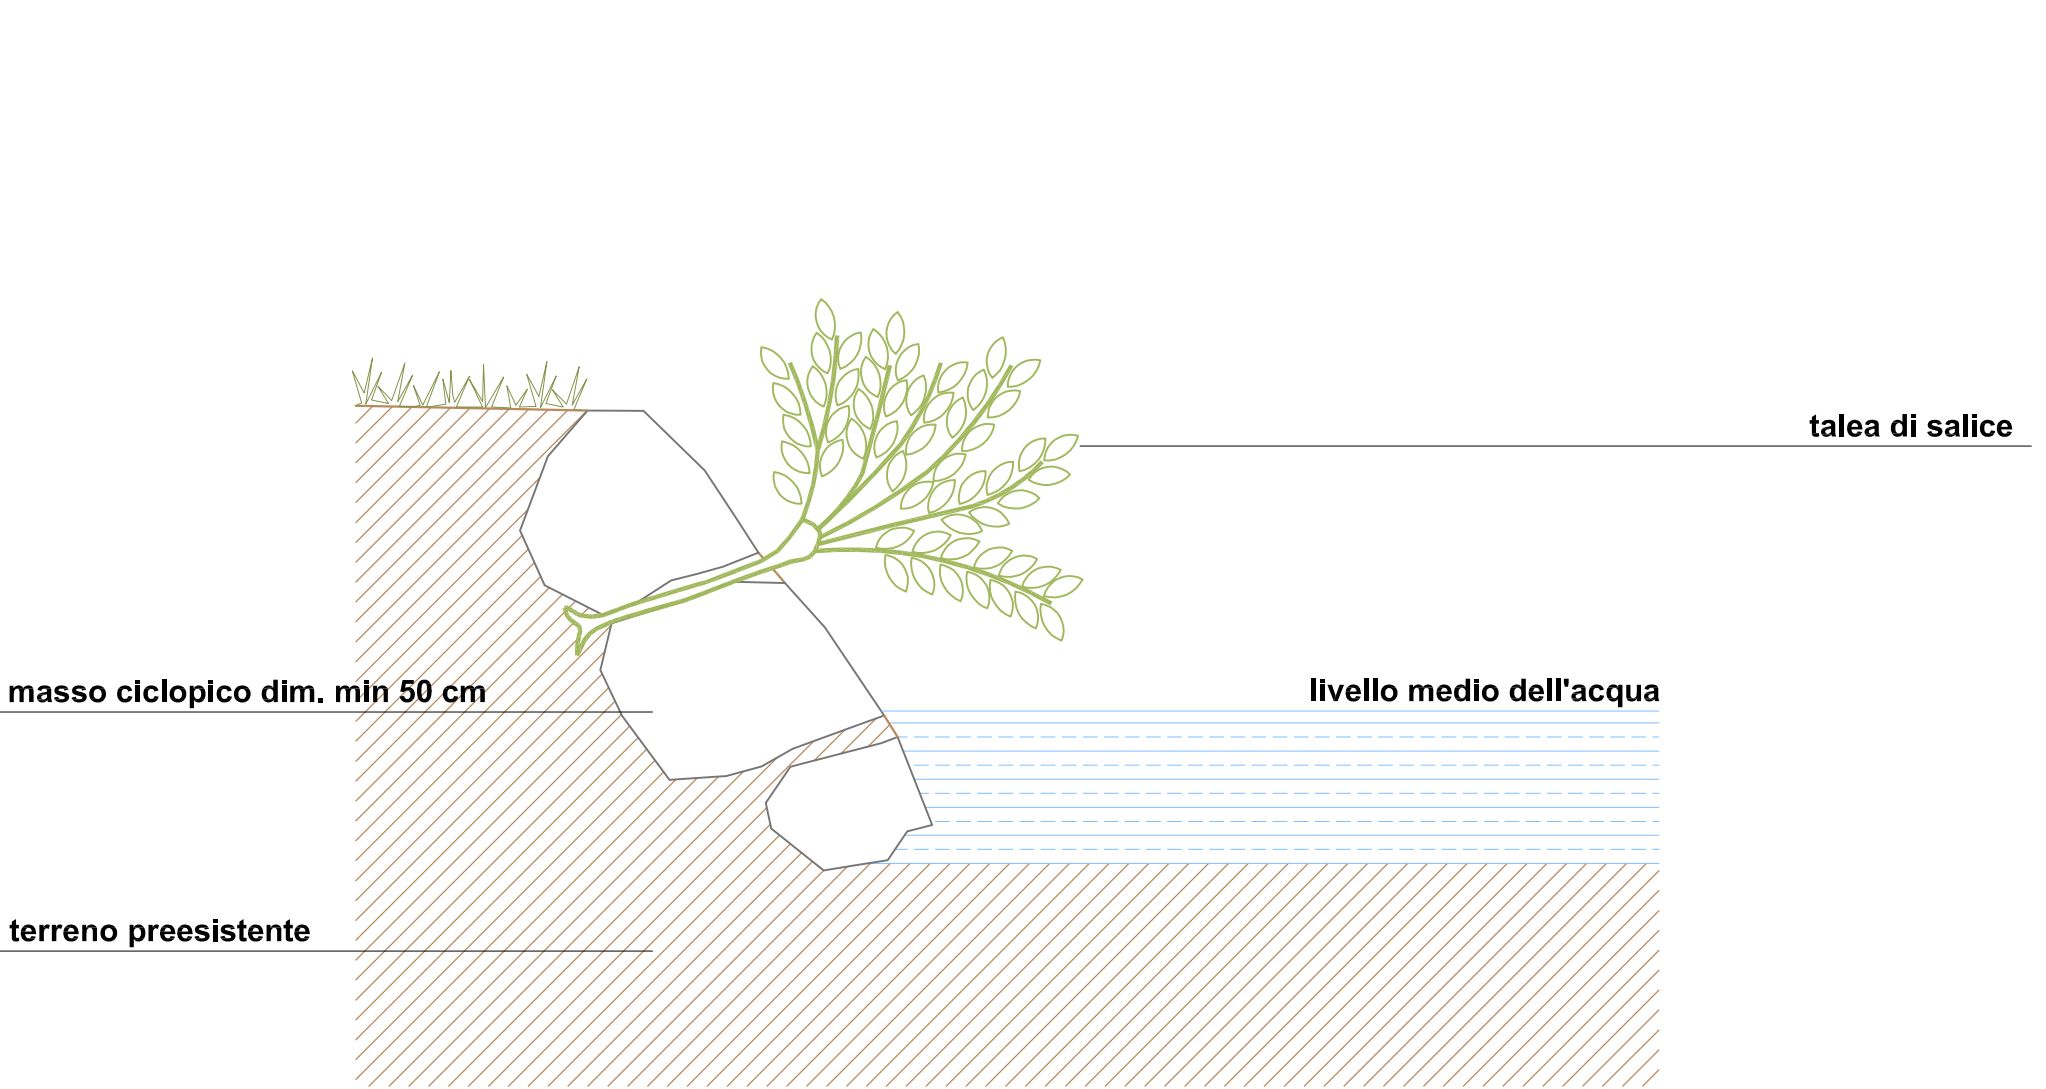



SCOGLIERA RINVERDITA - IN.4 - scala 1:20

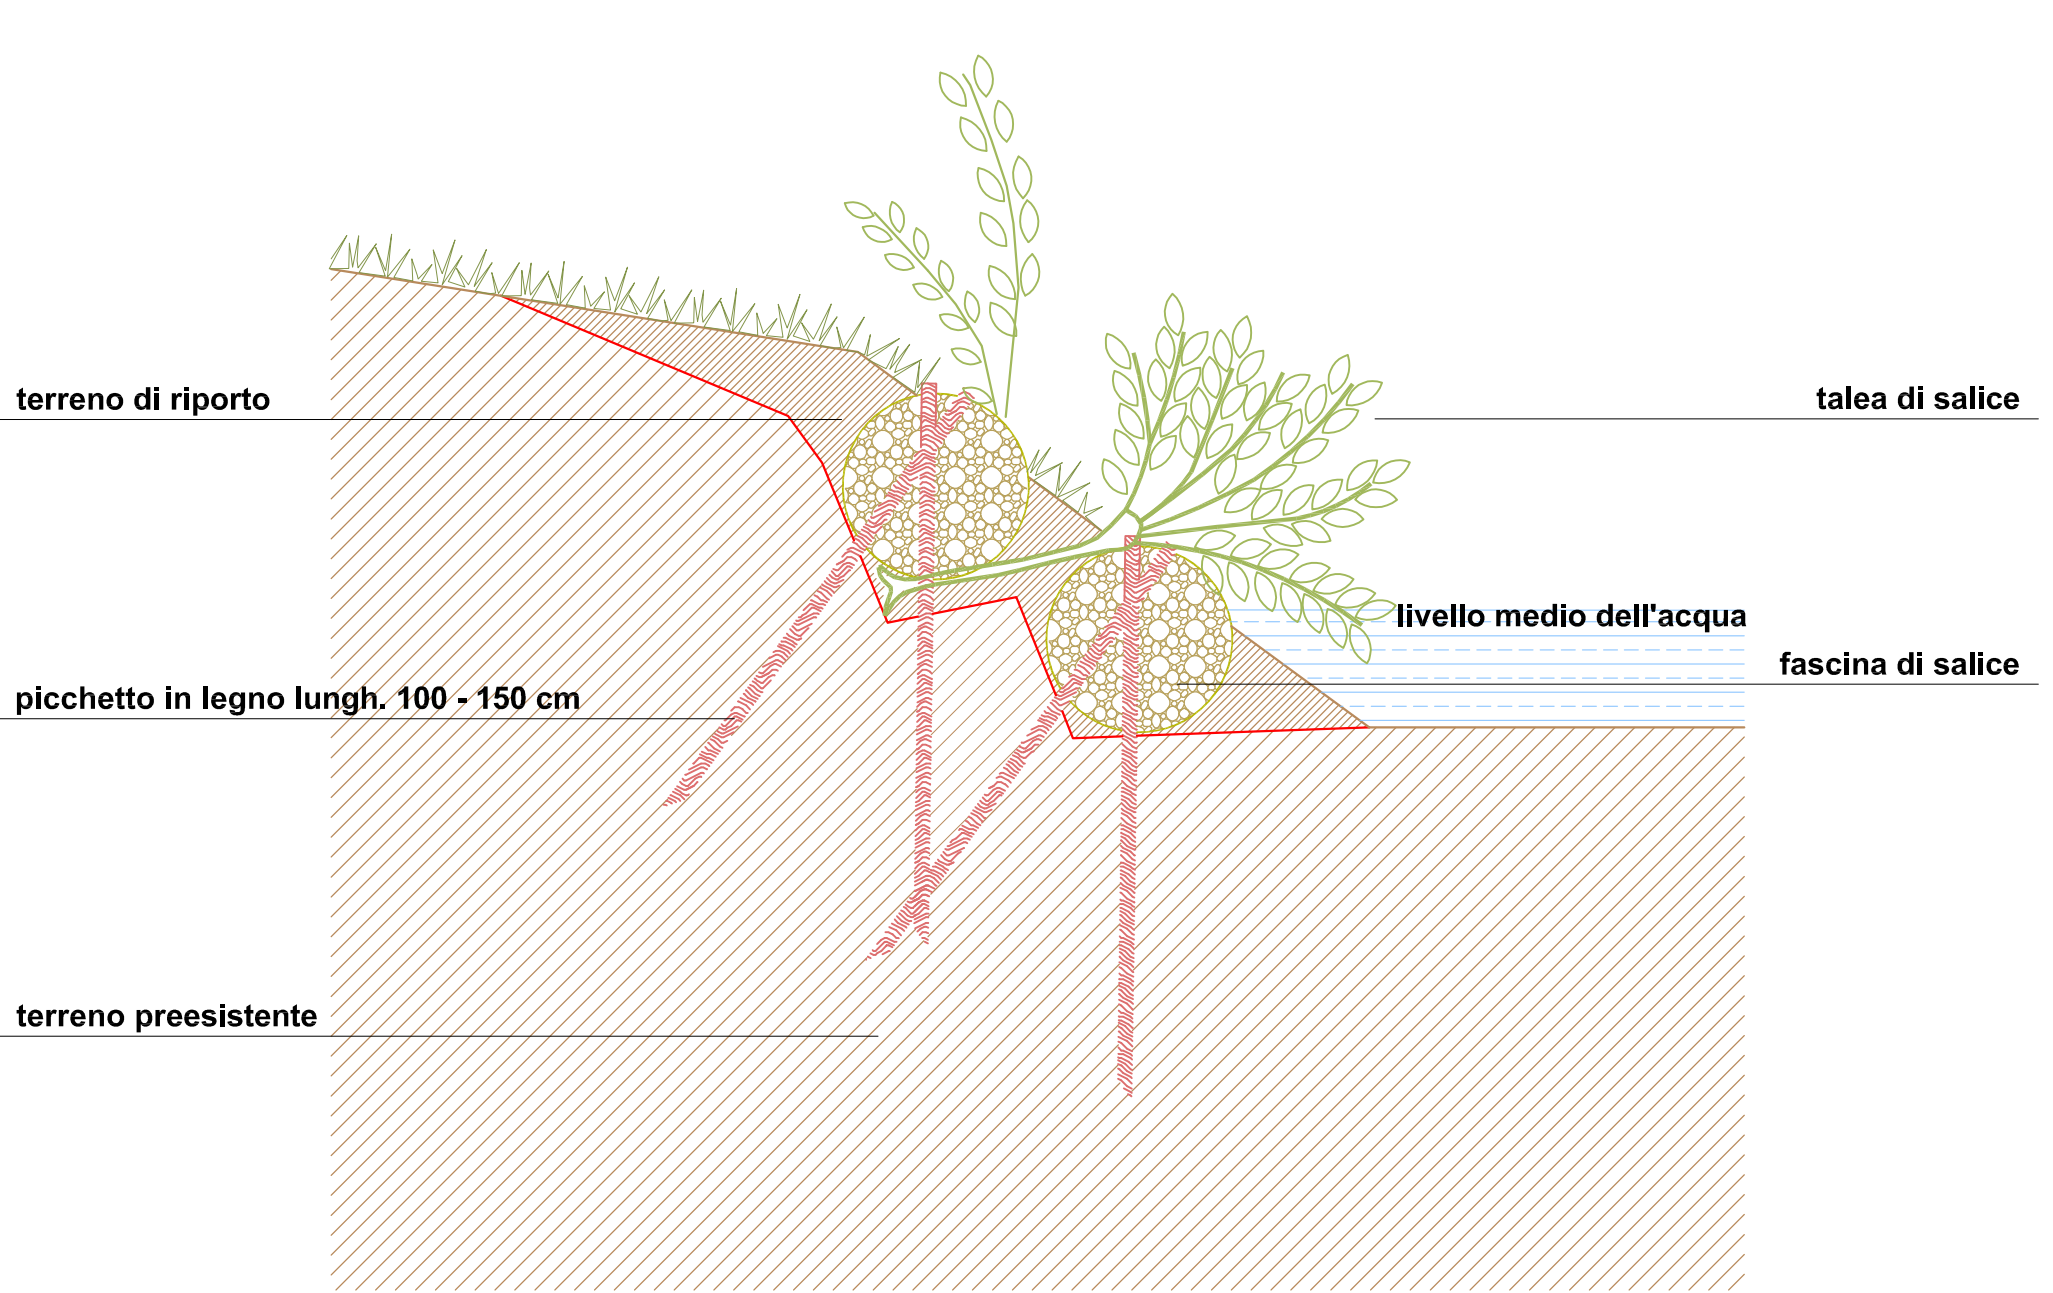


RIBALTA VIVA - IN.5 - scala 1:20

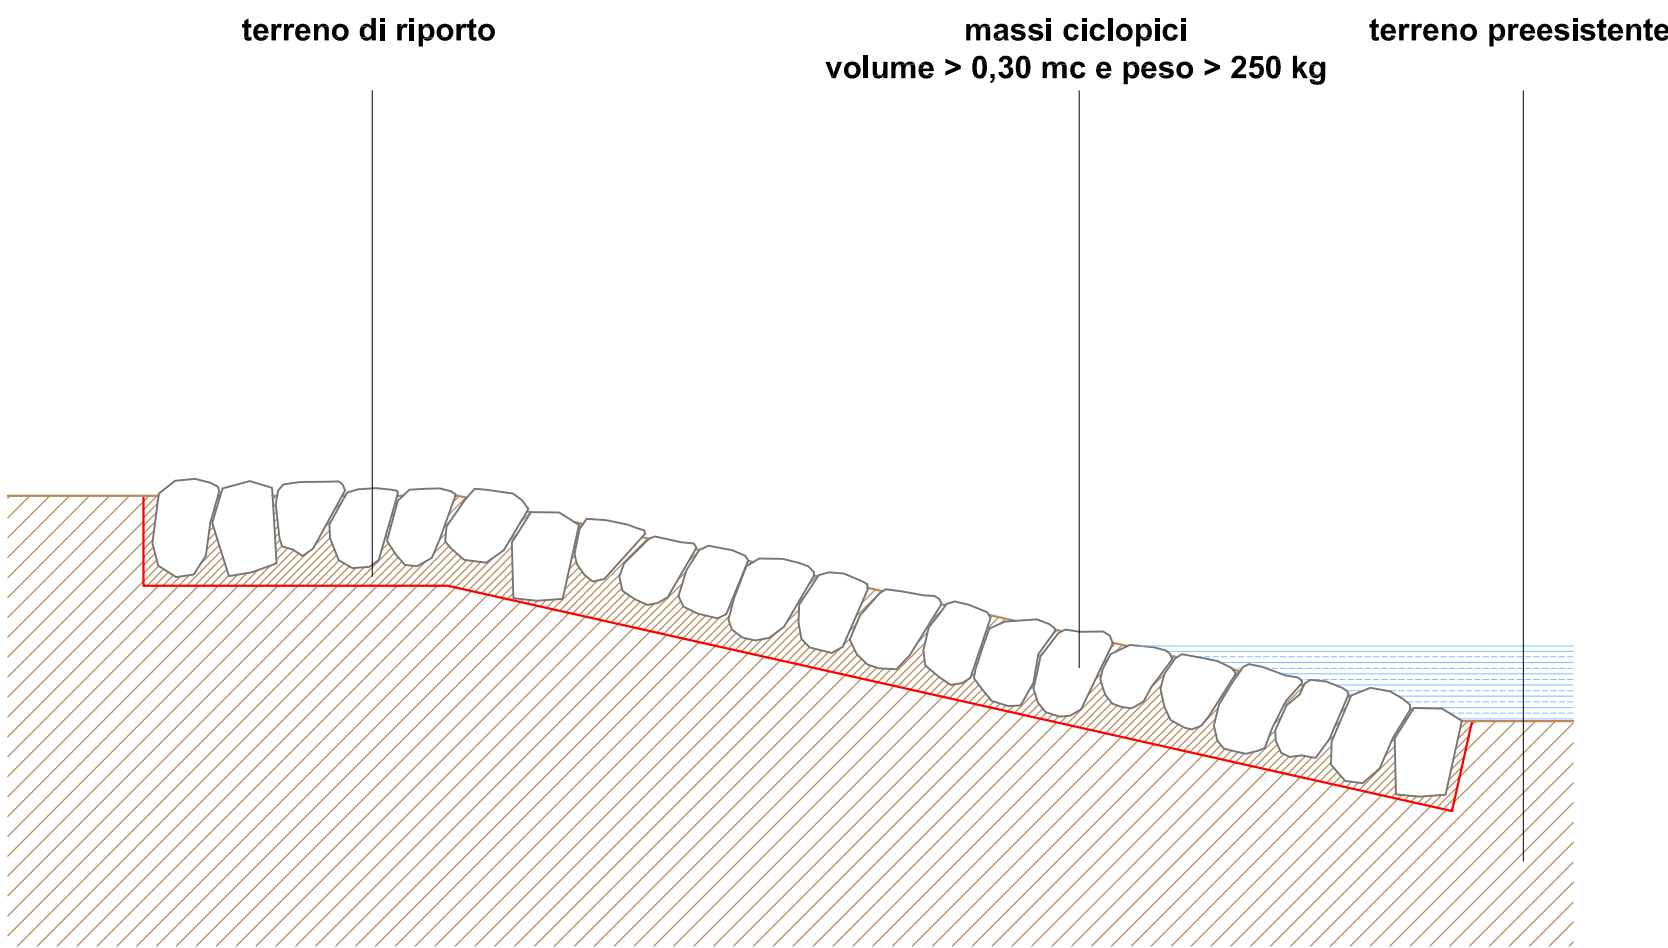


MANUFATTO DI IMMISSIONE NEL FIUME LAMBRO- IN.6 - scala 1:50

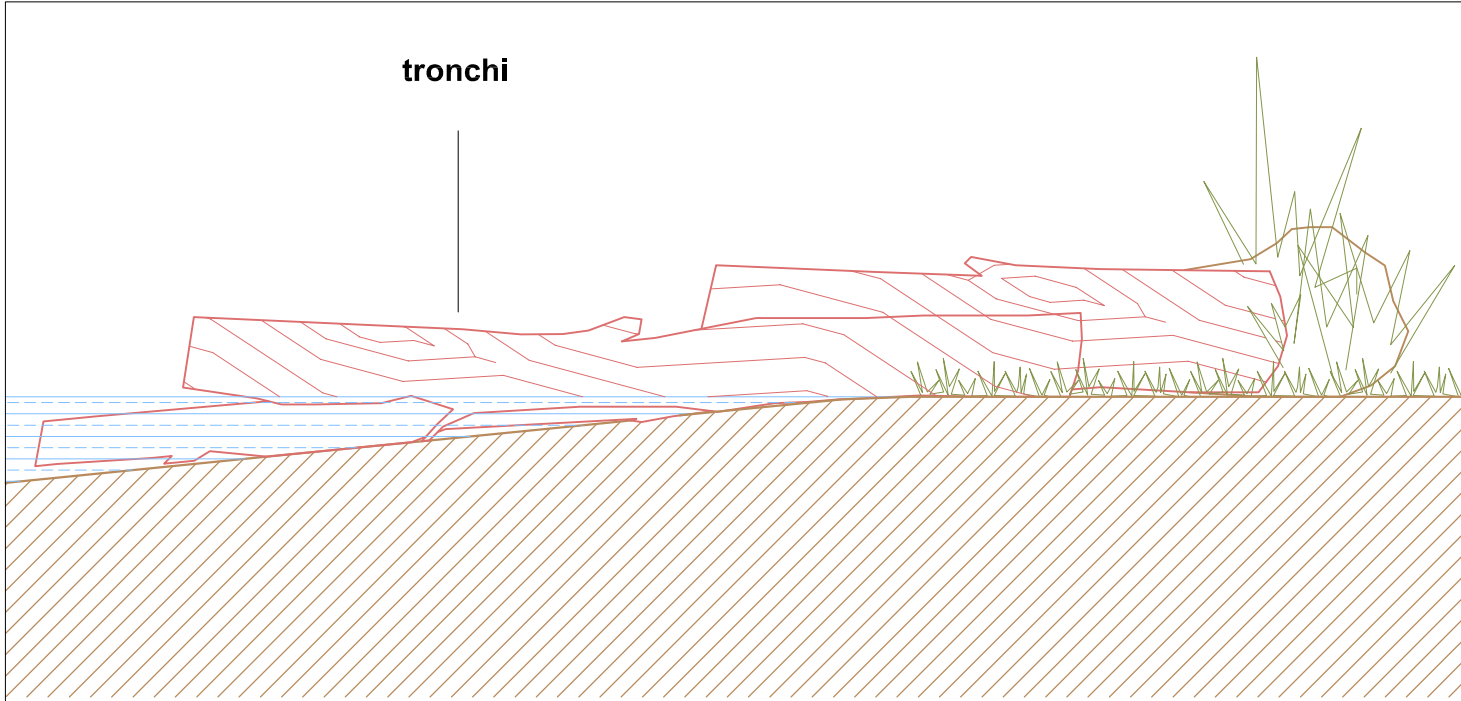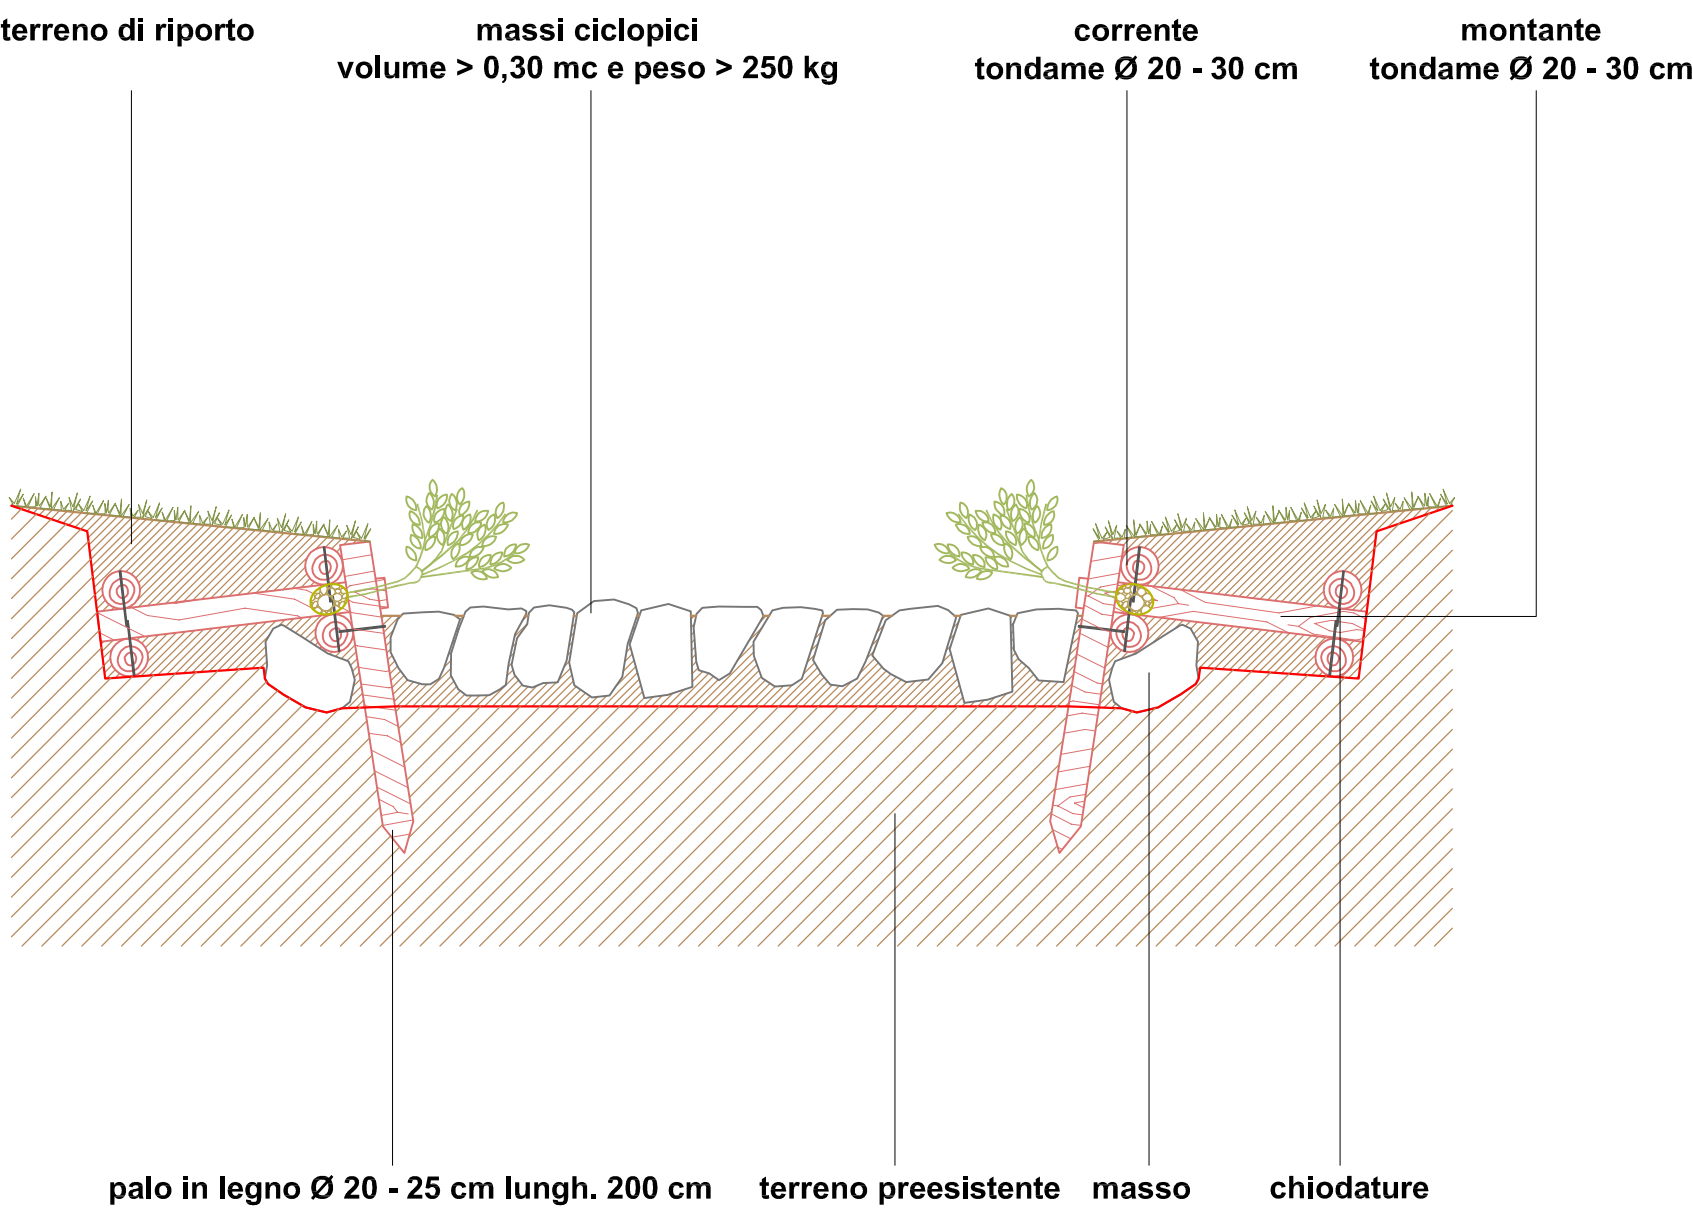

AREA ANFIBI - IN.8 - scala 1:25

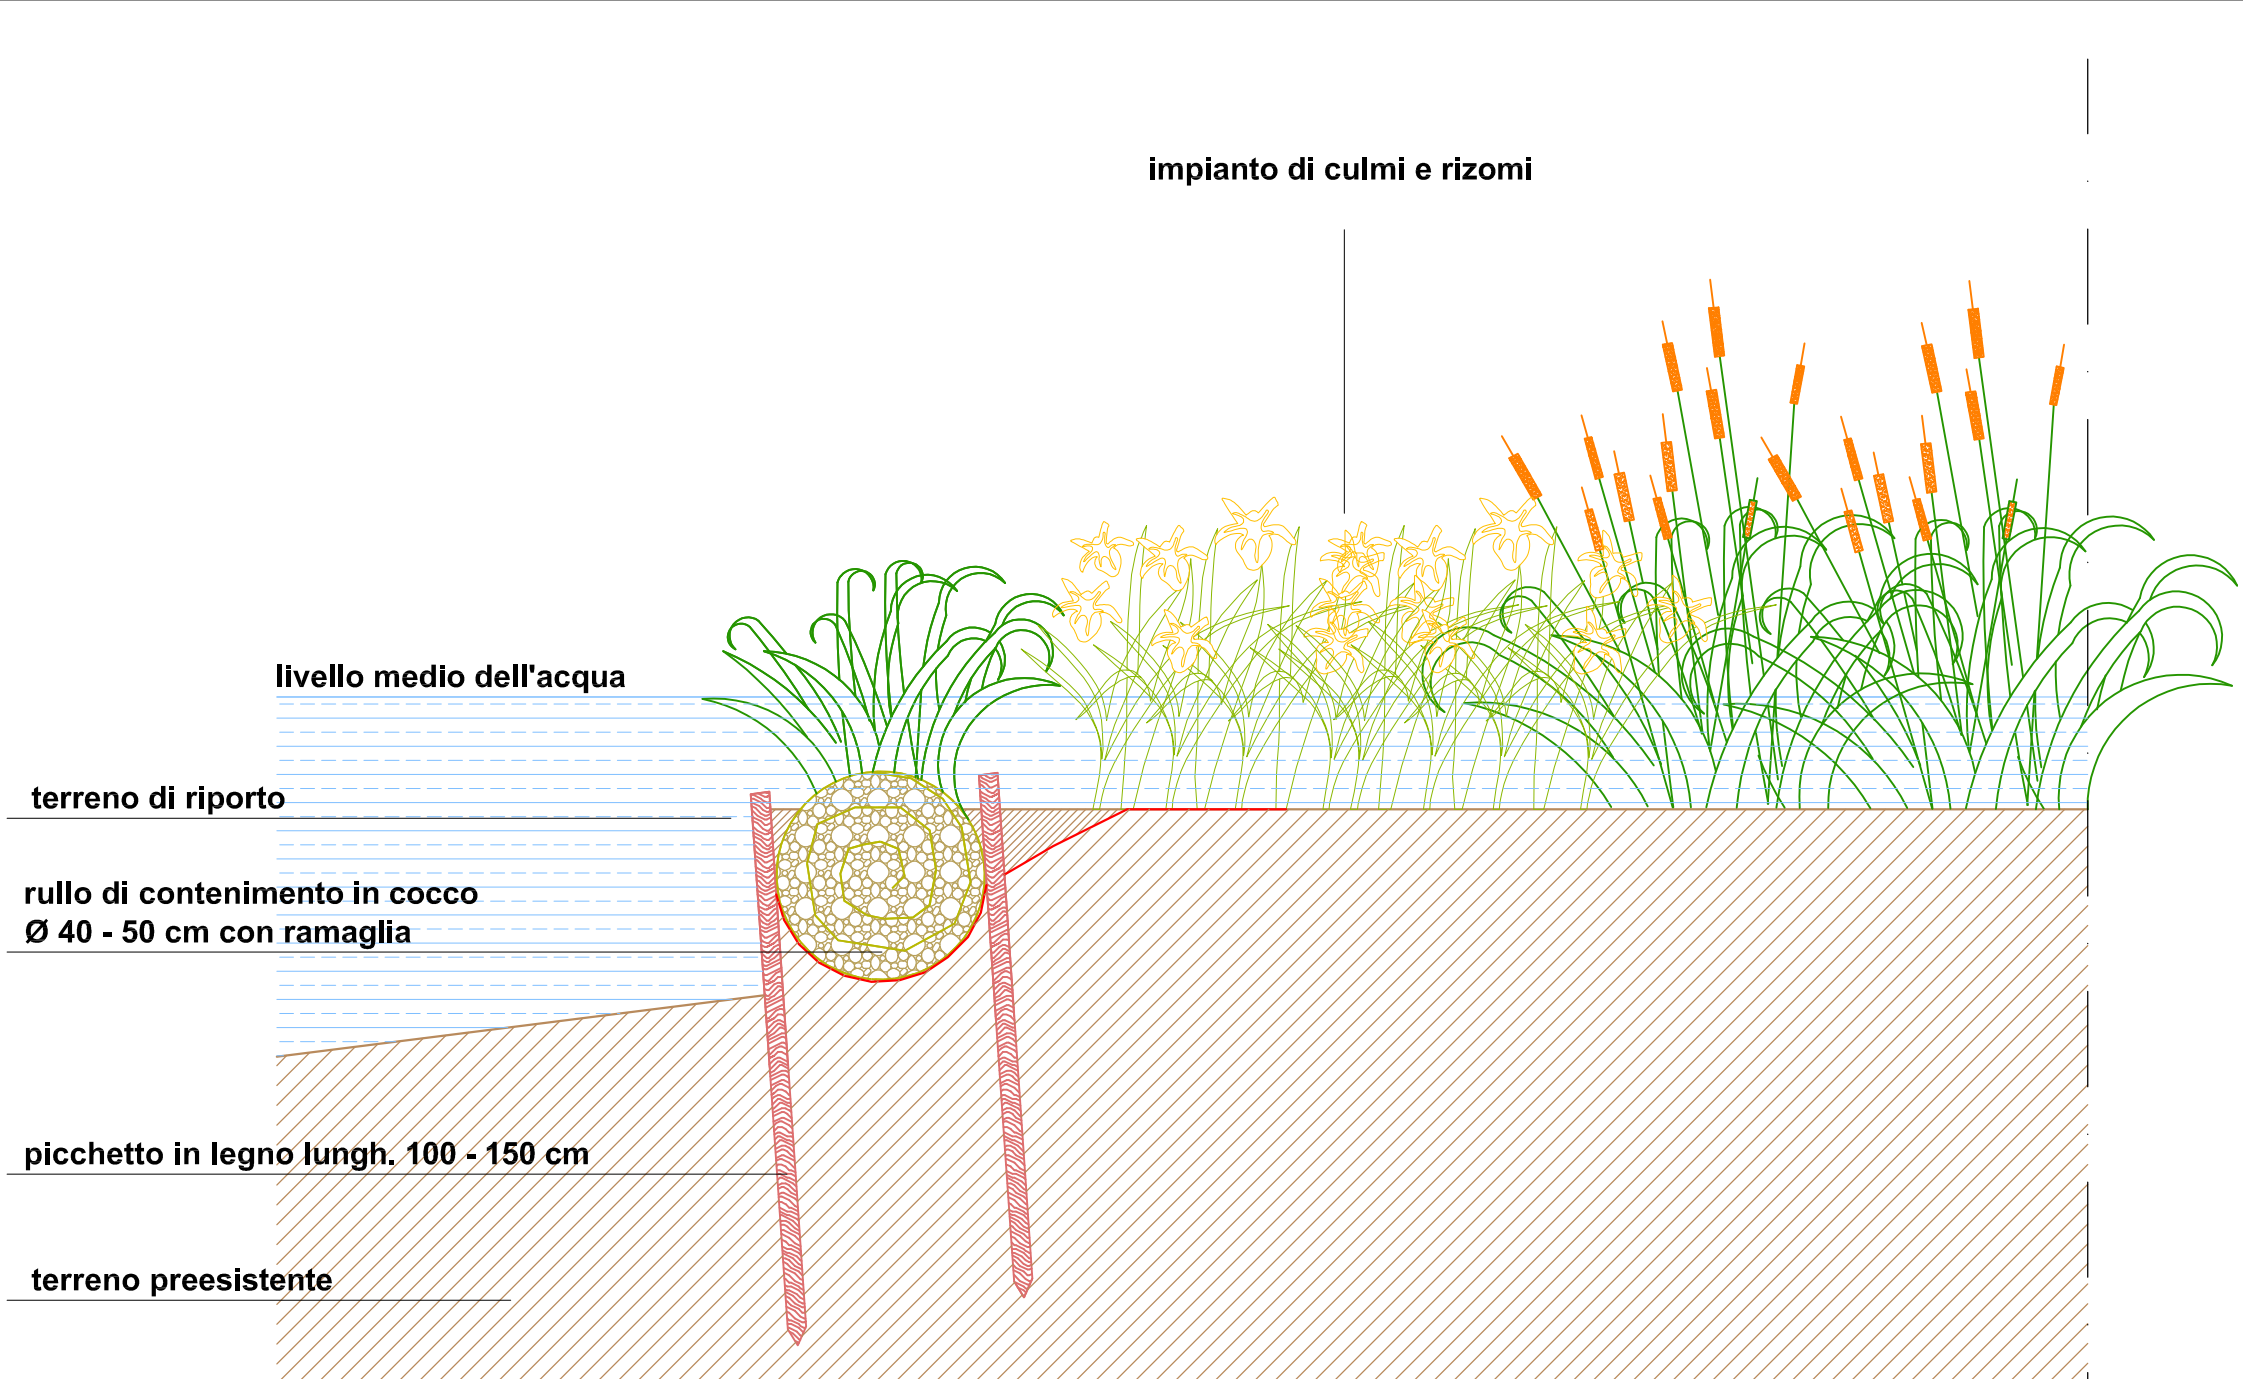

RULLO DI COCCO CON IMPIANTO DI CULMI E RIZOMI - IN.7 - scala 1:20

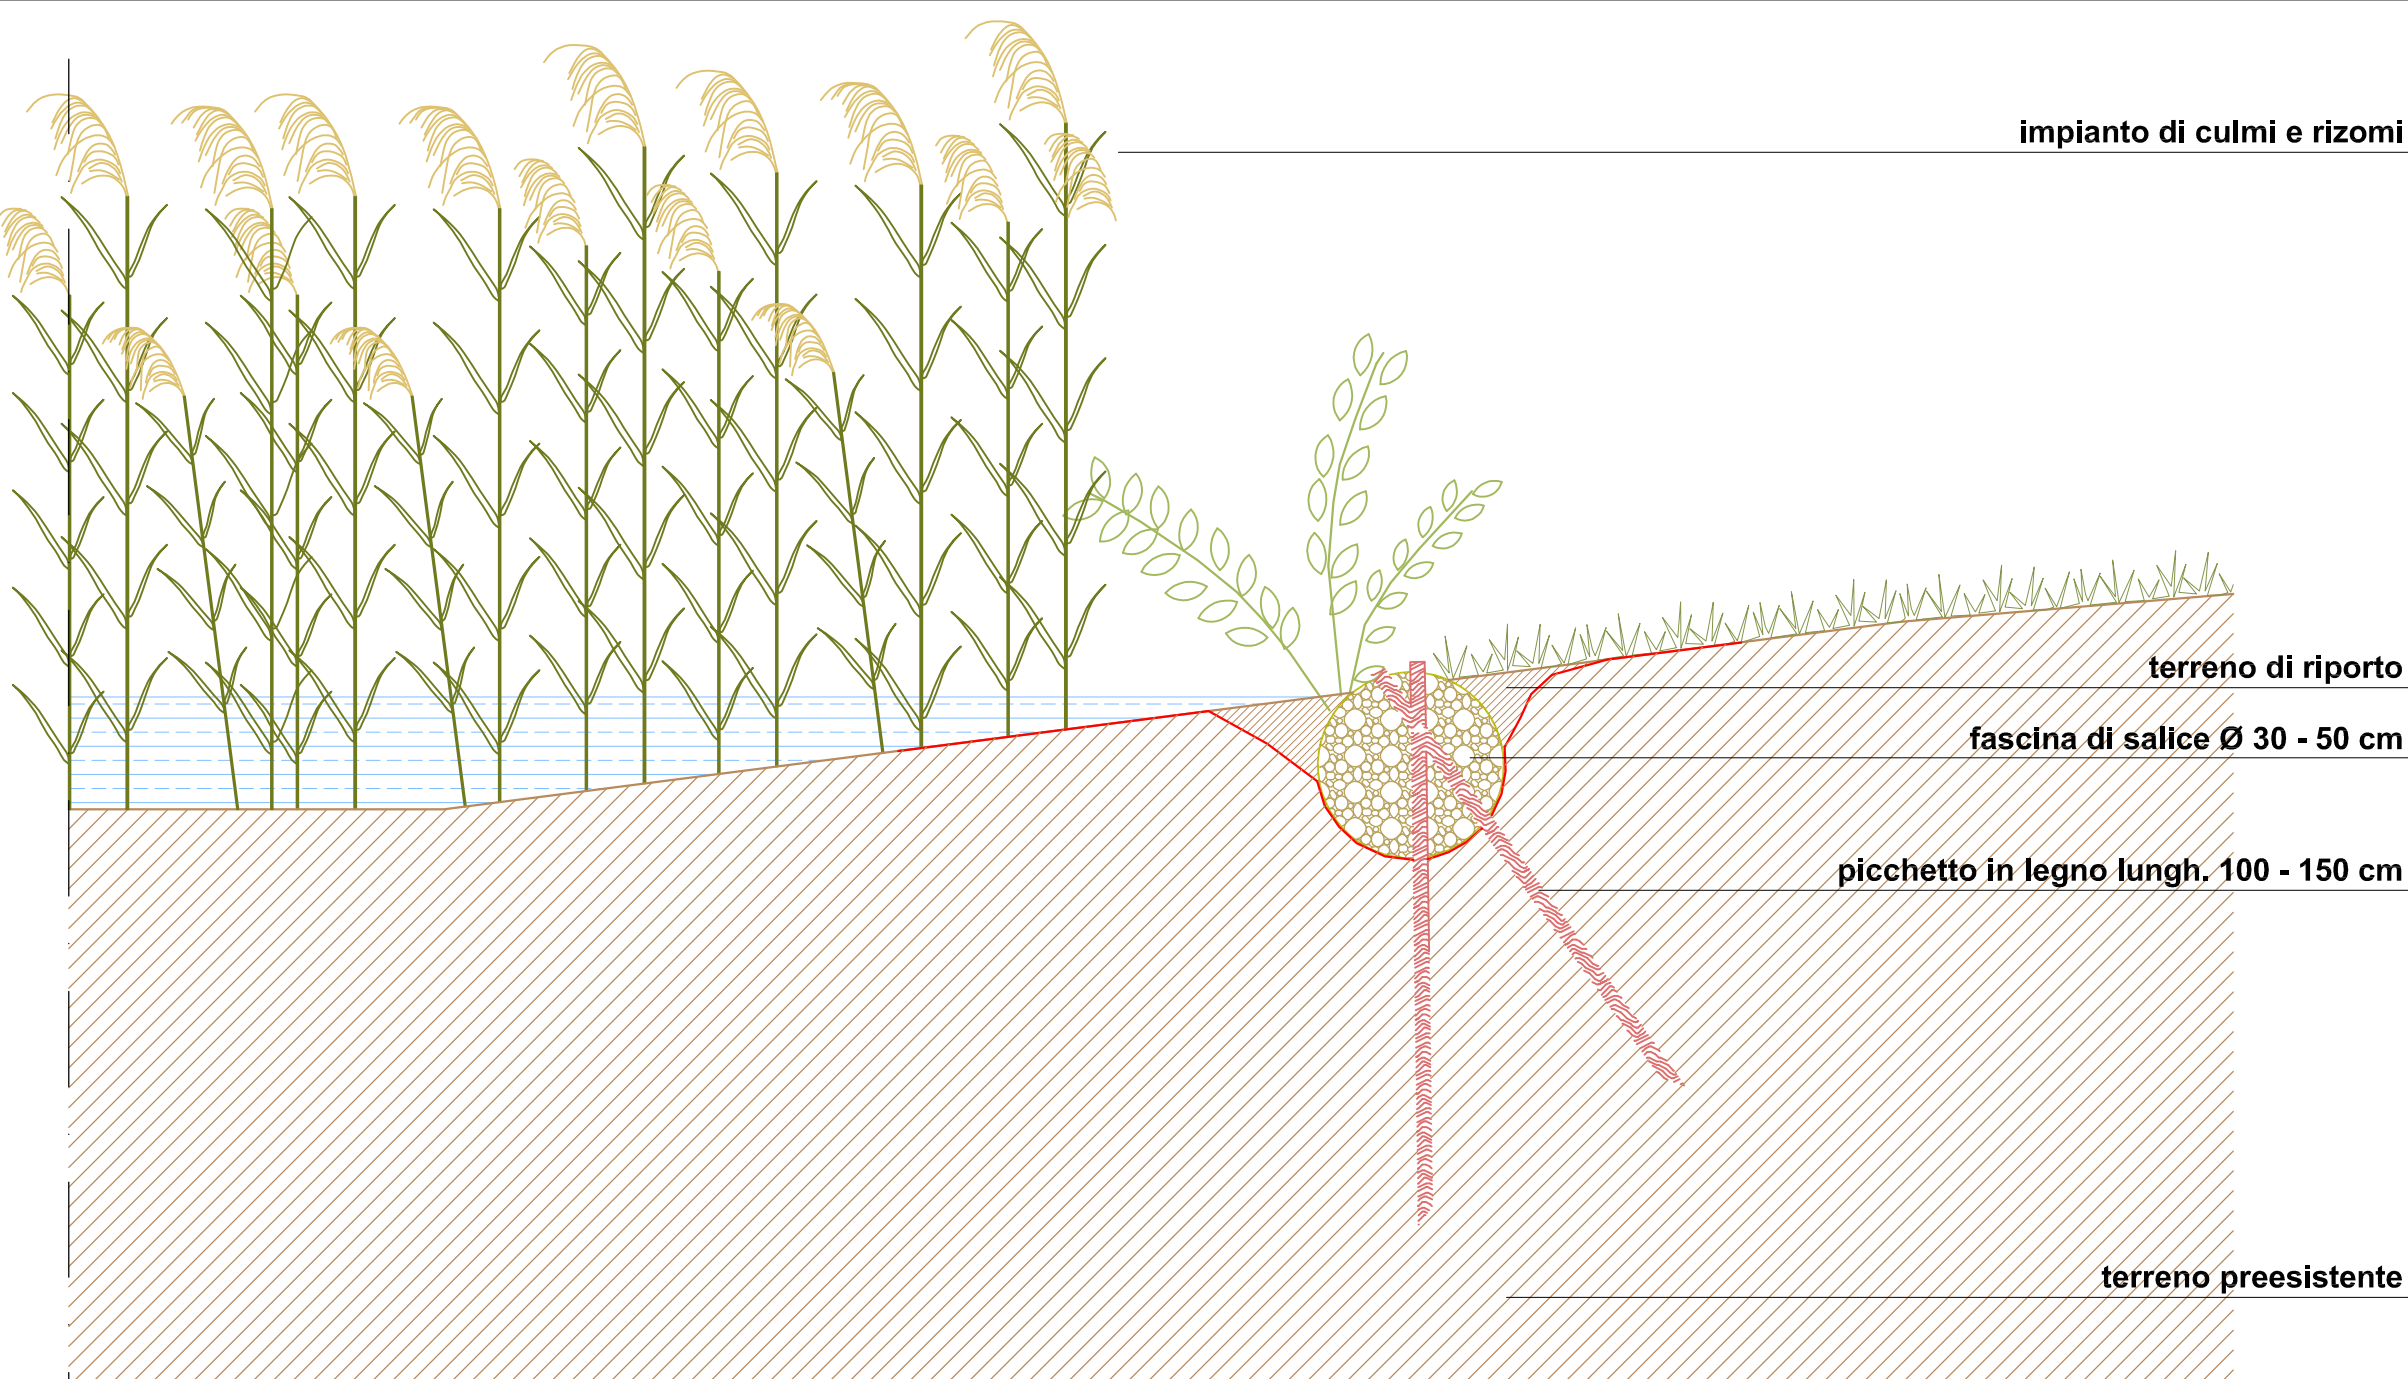



*Il Commissario straordinario
delegato all'attuazione degli interventi
di riqualificazione del bacino idrografico*



**Regione
Lombardia**



**Parco Regionale
Valle del Lambro**




LIFE11 ENV/IT/004

Comuni di Inverigo (CO), Nibionno (LC) e Veduggio con Colzano (MB)



AREA DI LAMINAZIONE DI INVERIGO

INTERVENTI IDRAULICI E DI RIQUALIFICAZIONE FLUVIALE NEI TERRITORI DI INVERIGO, NIBIONNO E VEDUGGIO CON COLZANO

Professionisti incaricati	
CAPOGRUPPO RESPONSABILE PROGETTAZIONE IDRAULICA  dott. ing. Stefano Meucci Via D. Cressi 7 - 20129 Milano tel. fax. 0258113831 email info@mmdiro.it	RESPONSABILE PROGETTAZIONE AMBIENTALE dott. agr. Francesco Oggioni Via Senato 45 - 20121 Milano - email info@francescaoggioli.it ALTRI PARTECIPANTI AL GRUPPO DI LAVORO <ul style="list-style-type: none">dott. nat. Filippo Bernini - Via Vittorio Emanuele II 21, 20090 Buccinasco (MI) - email filippo.bernini@lib.itdott. geol. Francesco Amedeo Alberto Nicolodi - Via Ottone Visconti 3/B, 20832 Desio (MB) - email francesco.nicolodi@foldiani.itdott. agr. Anna Caterina Maria Nicolodi - Via Ottone Visconti 3/B, 20832 Desio (MB) - email postmaster@recoas.orgdott. biol. Gabriele Borsani - Via Pastore 20, 21047 Saronno (VA) - email gabriele.borsani@gmail.comdott. ing. Paride Gianoli - Via I maggio 19, 23035 Sondalo (SO) - email paride.gianoli@mmdiro.it