



STRALCIO 1 - PLANIMETRIA DI PROGETTO
MANUFATTO DI REGOLAZIONE DELLE PORTATE

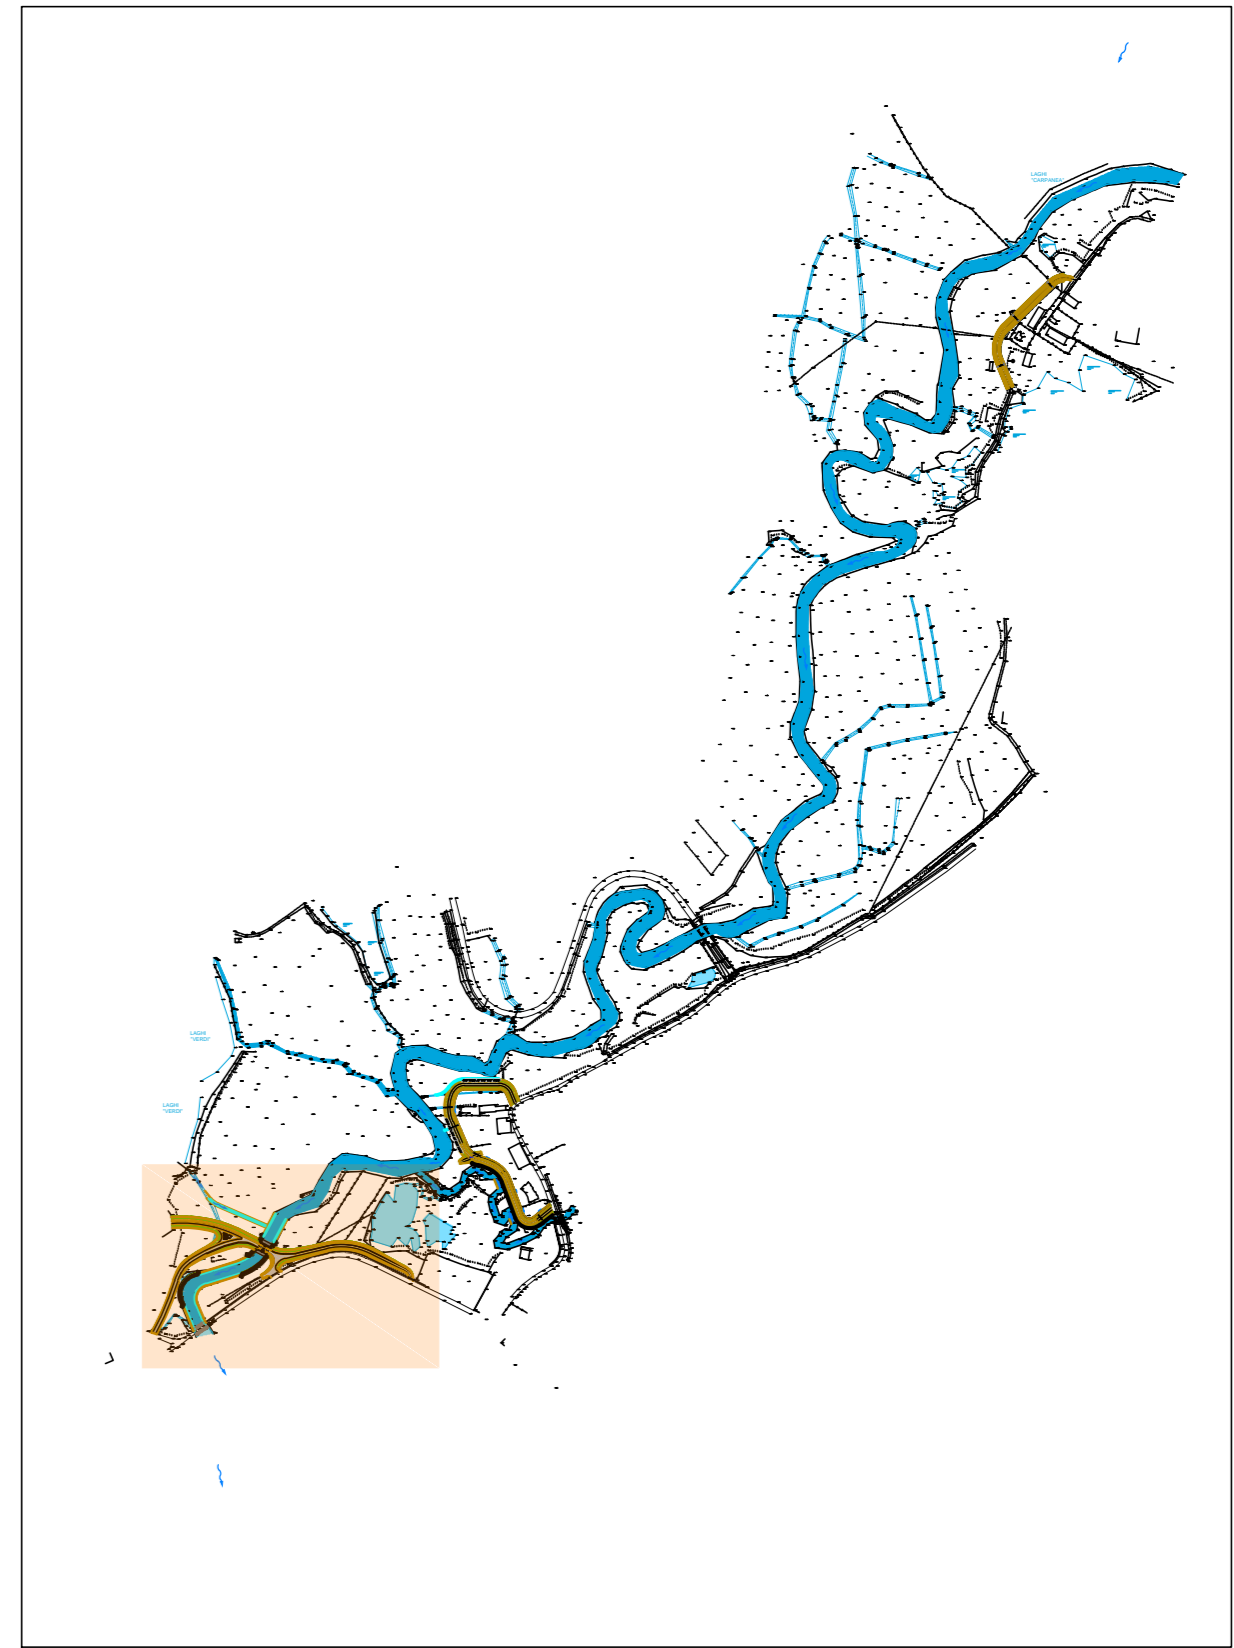

INQUADRAMENTO GENERALE - SCALA 1:10.000

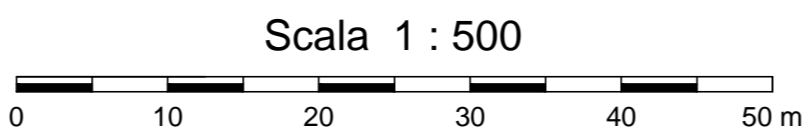

Comuni di Inverigo (CO), Nibionno (LC) e Veduggio con Colzano (MB)



Oggetto

AREA DI LAMINAZIONE DI INVERIGO
INTERVENTI IDRAULICI E DI RIQUALIFICAZIONE FLUVIALE NEI TERRITORI DI
INVERIGO, NIBIONNO E VEDUGGIO CON COLZANO
PROGETTO DEFINITIVO

STRALCIO 1 - PLANIMETRIA DI PROGETTO Progettisti - Timbri e Firme



Consulenze

Progettazione Idraulica: prof.ing. Maurizio ROSSO - ing. Santo LA FERLITA
Progettazione Strutturale: ing. Piergiorgio LOCATELLI - ing. Nicola NAVA
Consulenza Ambientale: arch. Moris LORENZI
Consulenza Geologica: dott. geol. Pietro ALBORGHETTI
Assistenza Grafica: arch. Massimo NEGRI

VERSIONE N°	DATA	DESCRIZIONE REVISIONE E RIFERIMENTI DOCUMENTI SOSTITUTIVI	Elaborato
0	MAGGIO 2014	EMISSIONE	T13
1	FEBBRAIO 2015	REVISIONE N. 1	
			Scala 1:500