
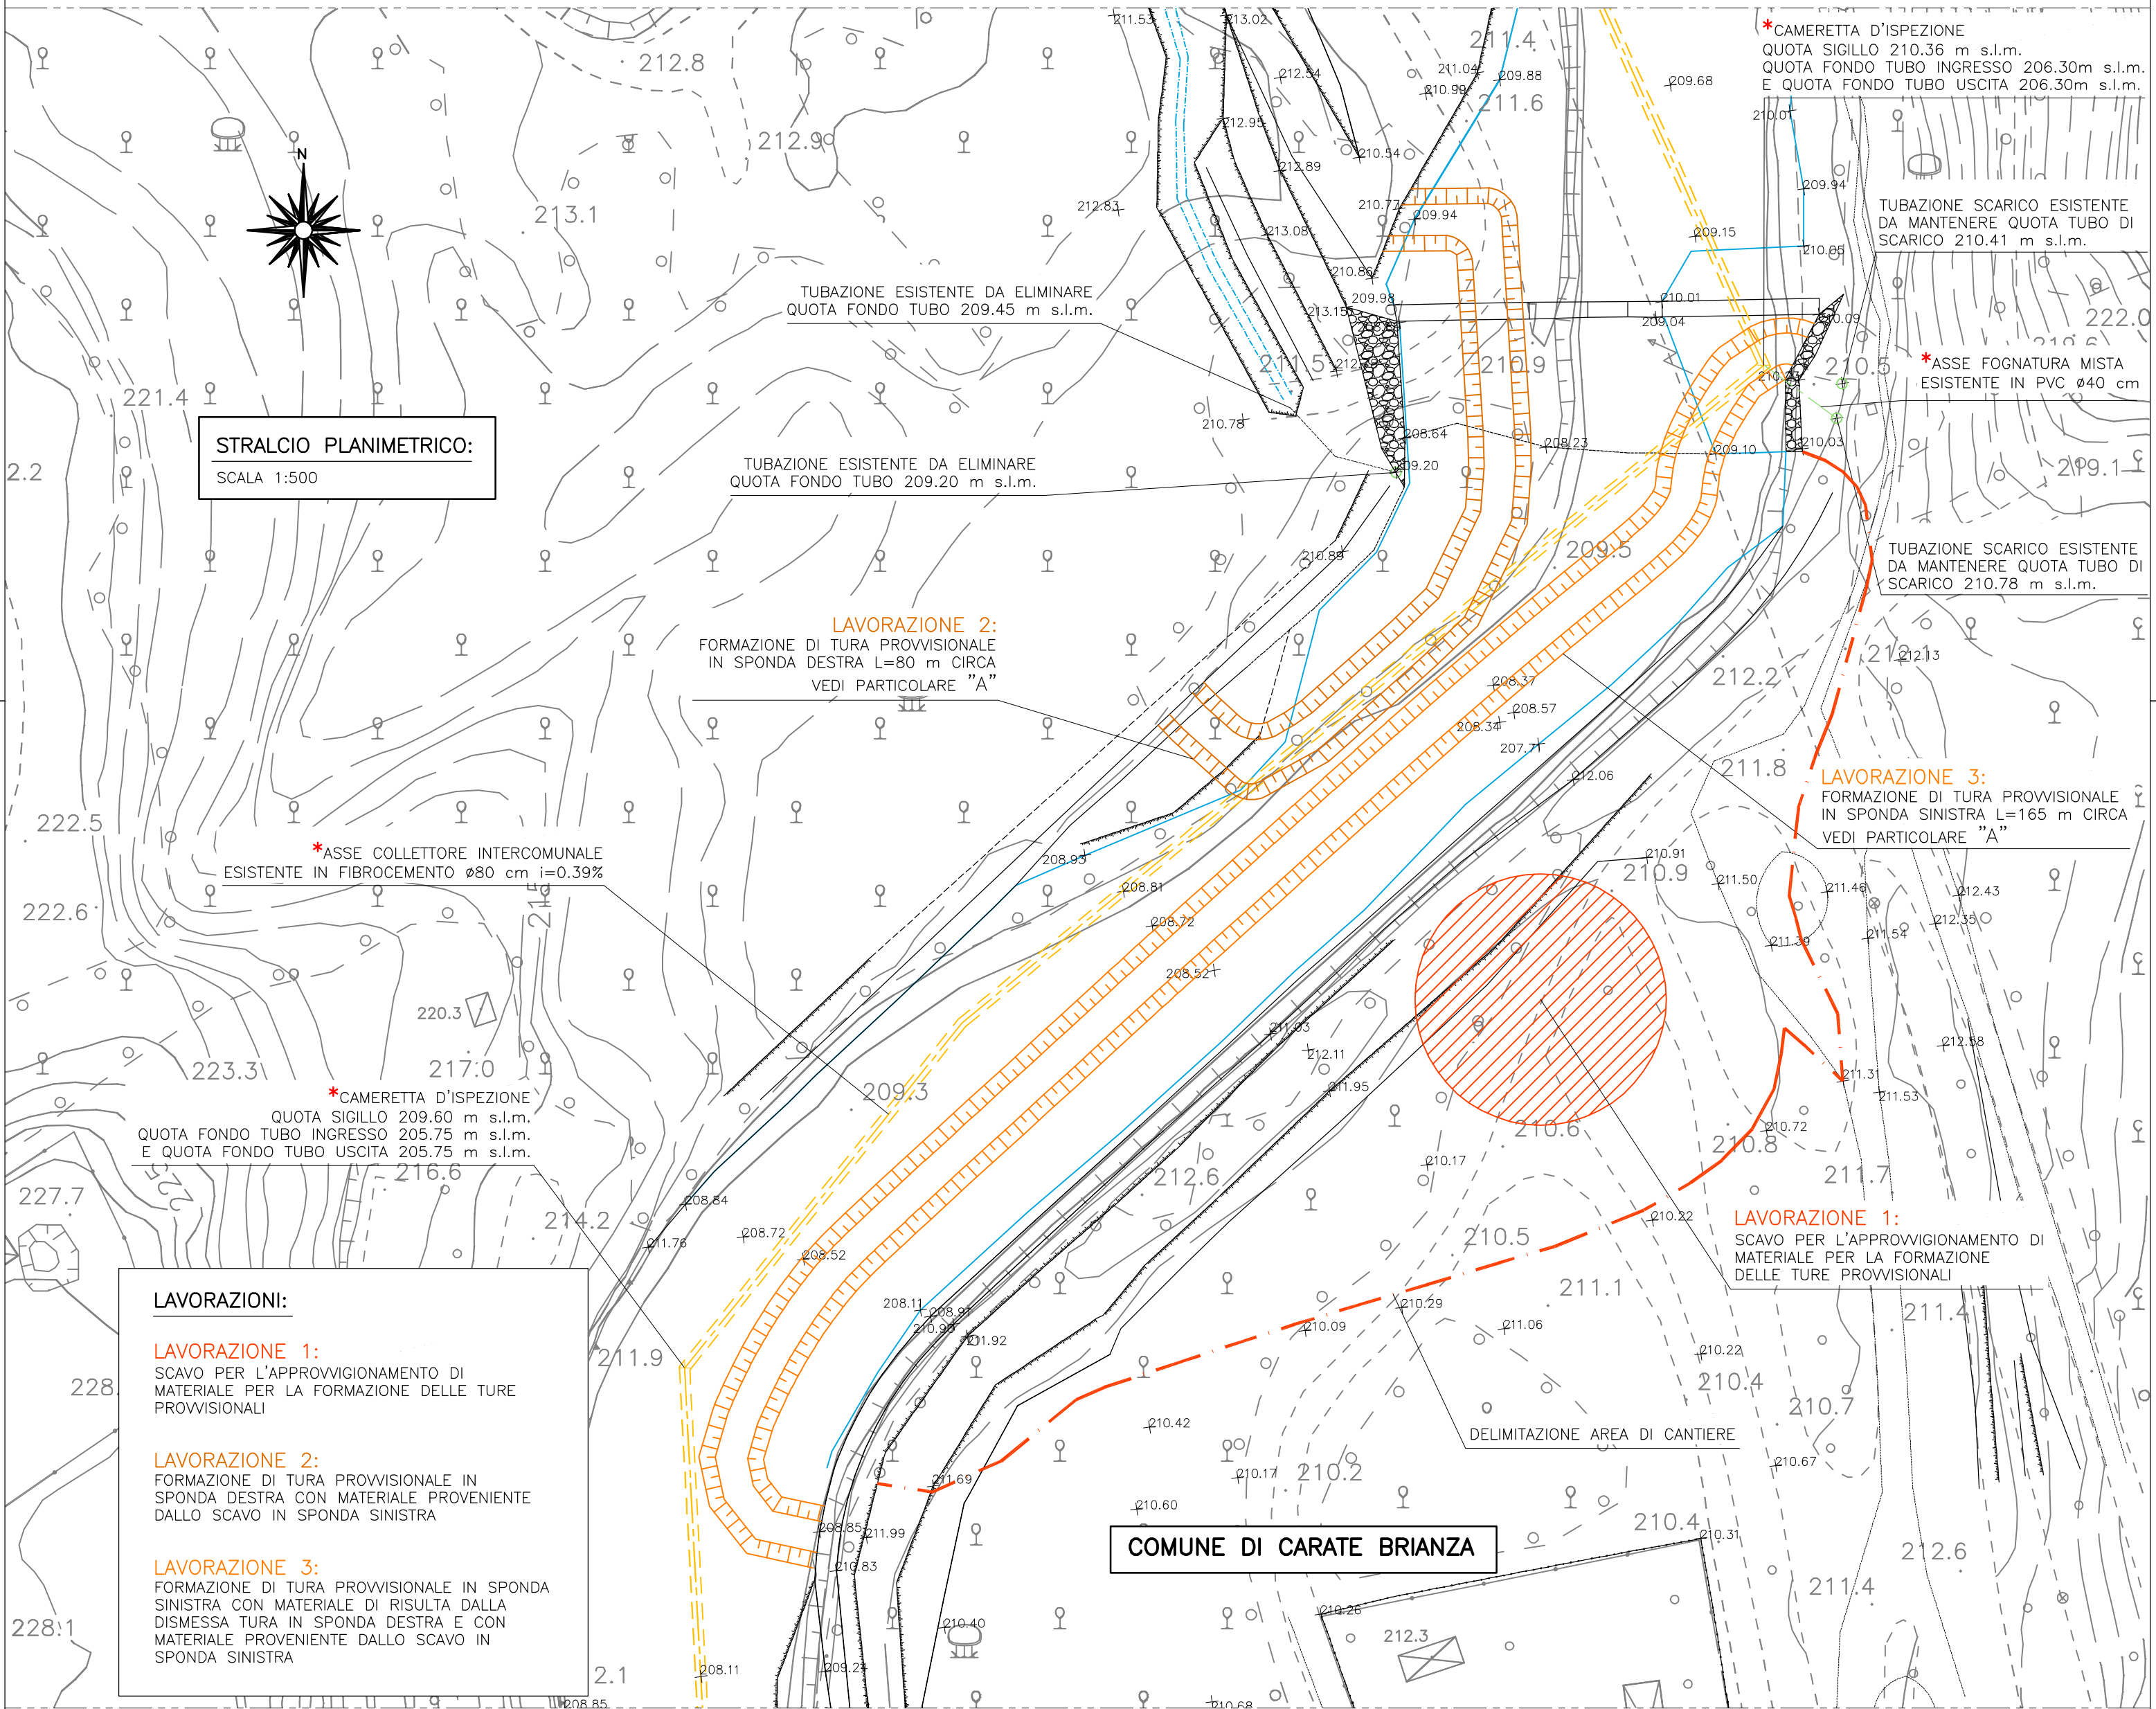


PARTICOLARE COSTRUTTIVO "A"

TURA PROVVISORIALE

SCALA 1:50

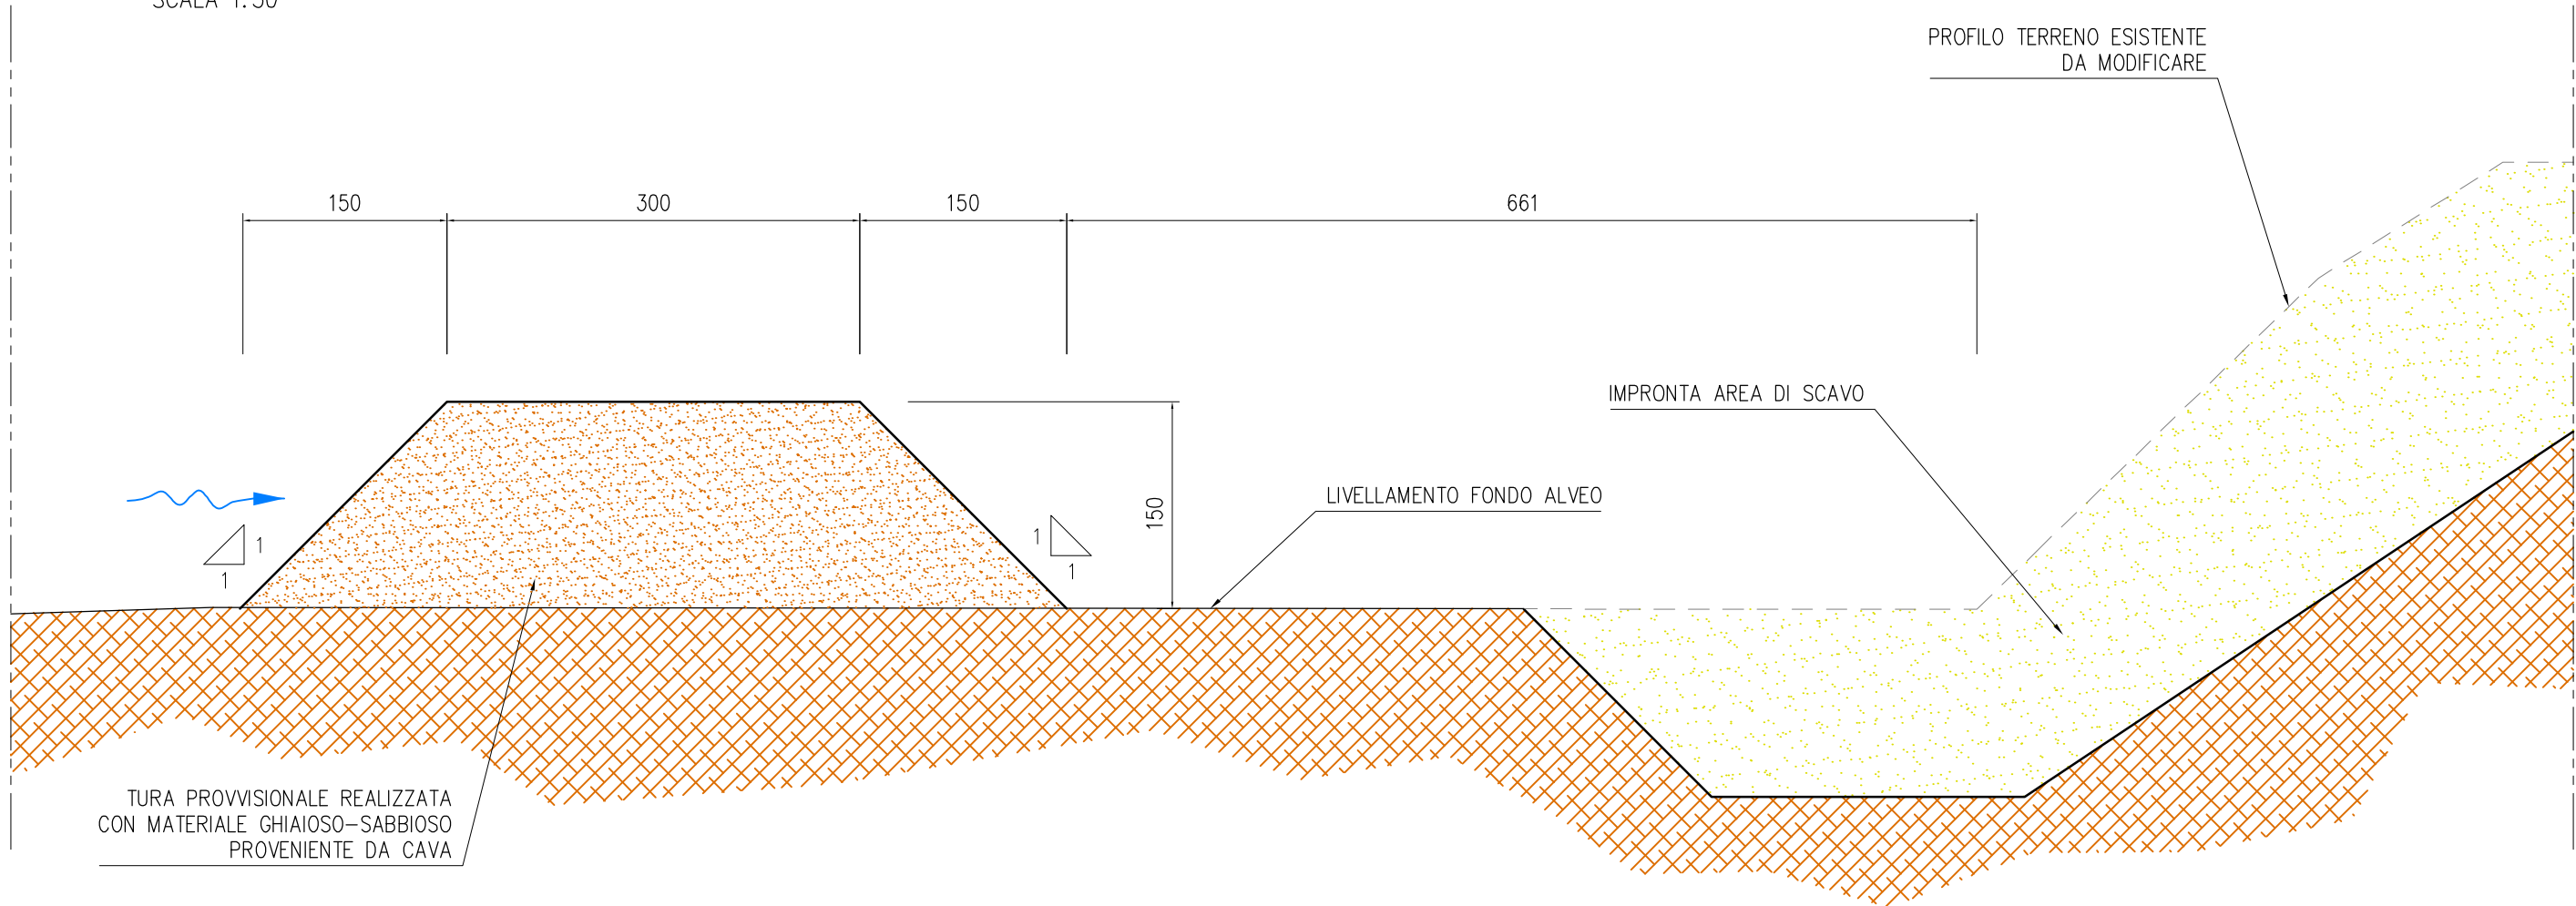

LAVORAZIONI:

LAVORAZIONE 1:

SCAVO PER L'APPROVVIGIONAMENTO DI MATERIALE PER LA FORMAZIONE DELLE TURE PROVVISORIALI

LAVORAZIONE 2:

FORMAZIONE DI TURA PROVVISORIALE IN SPONDA DESTRA CON MATERIALE PROVENIENTE DALLLO SCAVO IN SPONDA SINISTRA

LAVORAZIONE 3:

FORMAZIONE DI TURA PROVVISORIALE IN SPONDA SINISTRA CON MATERIALE DI RISULTA DALLA DISMESSA TURA IN SPONDA DESTRA E CON MATERIALE PROVENIENTE DALLLO SCAVO IN SPONDA SINISTRA

LEGENDA:

- COLLETTORE INTERCOMUNALE ESISTENTE
- CAMERETTA D'ISPEZIONE COLLETTORE
- ASSE FOGNATURA MISTA ESISTENTE
- SCARICO ESISTENTE
- QUOTE RILIEVO ESISTENTE
- TURA PROVVISORIALE IN SPONDA SINISTRA
- TURA PROVVISORIALE IN SPONDA DESTRA
- AREE SCAVO DI APPROVVIGIONAMENTO
- DELIMITAZIONE AREA DI CANTIERE

NOTA BENE:

\*SU SEGNALEZIONE DI BRIANZACQUE L'INDICAZIONE PLANO-ALTIMETRICA DEI SOTTOSERVIZI FOGNARI E' DA INTENDERSI PURAMENTE INDICATIVA

PROGETTO DEFINITIVO-ESECUTIVO

PARCO REGIONALE DELLA VALLE DEL LAMBRO

FIUME LAMBRO

TITOLO  
MANUTENZIONE STRAORDINARIA DEL FIUME LAMBRO E AFFLUENTI NEL TRATTO TRA I COMUNI DI NIBIONNO E VILLASANTA

COMUNE DI CARATE BRIANZA - INTERVENTO 4: OPERE PROVVISORIALI - PLANIMETRIA E PARTICOLARE COSTRUTTIVO



PARCO REGIONALE DELLA VALLE DEL LAMBRO

I PROGETTISTI  
ING. STEFANO MINA'  
ING. MARIA TERESA OLMO

COMM.

SCALA INDICATA

DATA SETTEMBRE 2014

TAV.

4.2

DIS.

CON.

AGG.