


PARTICOLARE COSTRUTTIVO "A"

SISTEMAZIONE MASSICCIA SPONDALE "INTERVENTO 2.1"


SCALA 1:100

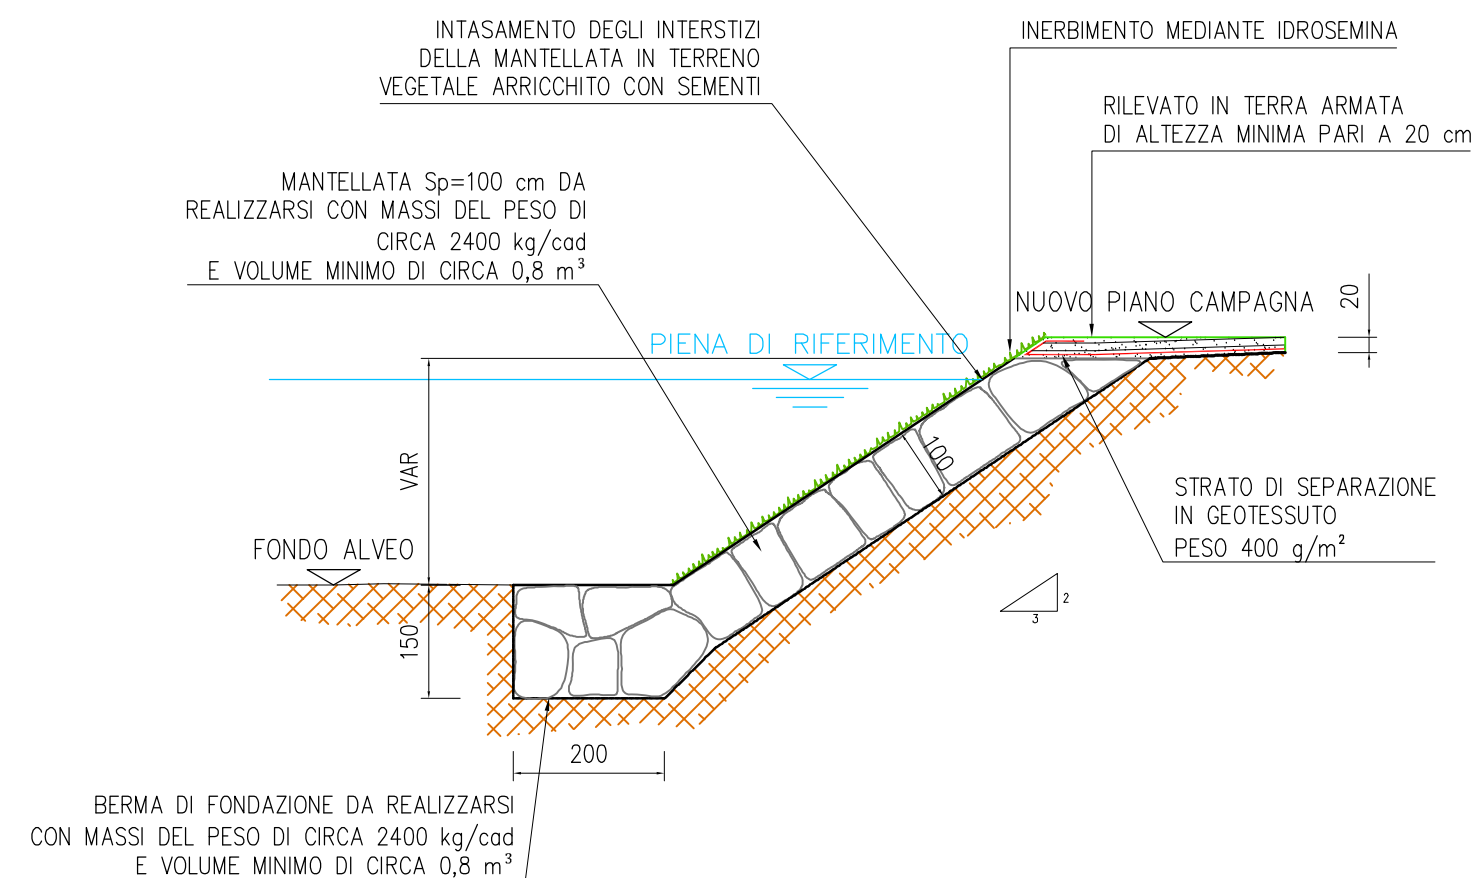

PARTICOLARE COSTRUTTIVO "B"

TRAPPOLA DI MONITORAGGIO SEDIMENTI "INTERVENTO 3"

SCALA 1:100

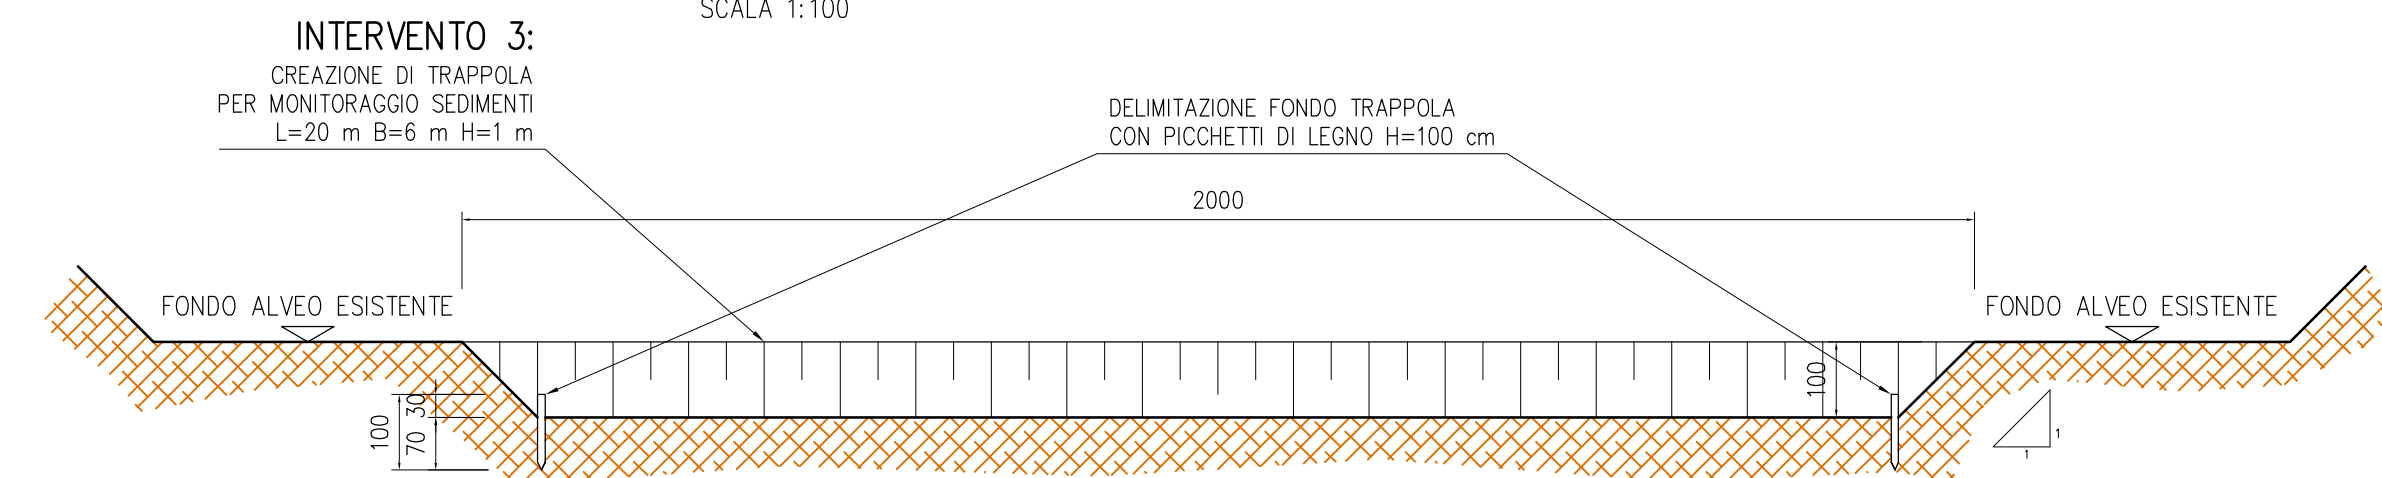

PROGETTO DEFINITIVO-ESECUTIVO

PARCO REGIONALE DELLA  
VALLE DEL LAMBRO

FIUME LAMBRO

TITOLO	MANUTENZIONE STRAORDINARIA DEL FIUME LAMBRO E AFFLUENTI NEL TRATTO TRA I COMUNI DI NIBIONNO E VILLASANTA		
COMUNI DI VERANO E CARATE BRIANZA — INTERVENTI 2 E 3: SEZIONI E PARTICOLARI COSTRUTTIVI			



PARCO REGIONALE DELLA VALLE DEL LAMBRO			
I PROGETTISTI ING. STEFANO MINA' ING. MARIA TERESA OLMEO			
COMM.			
SCALA	1:100	DIS.	
DATA	SETTEMBRE 2014	CON.	
TAV.	3.3	AGG.	