



COMUNE DI INVERIGO

**INTERVENTO 1:**  
STABILIZZAZIONE E RIPRISTINO IN DESTRA IDRAULICA  
DELLA PALIFICATA IN LEGNO L=35 m  
VEDI PARTICOLARE "A"

STRALCIO PLANIMETRICO:  
SCALA 1:500


\*ASSE COLLETTORE INTERCOMUNALE

COMUNE DI NIBIONNO

PARTICOLARE COSTRUTTIVO "A"

STABILIZZAZIONE E RIPRISTINO PALIFICATA "INTERVENTO 1"

SCALA 1:50

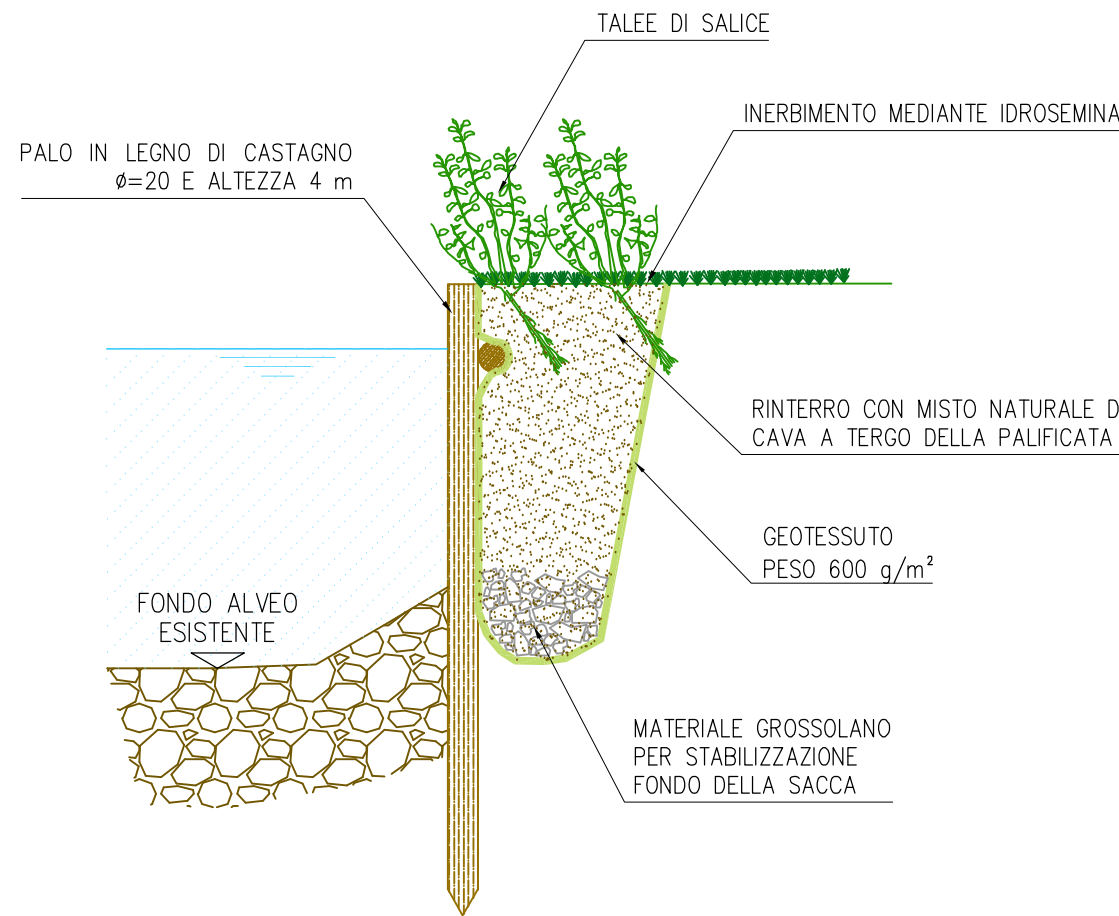

LEGENDA:

- ● ● ● LIMITE CONFINE COMUNALE
- - - COLLETTORE INTERCOMUNALE ESISTENTE
- - - MANUFATTI IN PROGETTO
- ± 238.2 QUOTE RILIEVO FOTOGRAMMETRICO

NOTA BENE:

\*L'INDICAZIONE PLANIMETRICA DEL  
COLLETTORE INTERCOMUNALE E' DA  
INTENDERSI PURAMENTE INDICATIVA

PROGETTO DEFINITIVO-ESECUTIVO

PARCO REGIONALE DELLA  
VALLE DEL LAMBRO

FIUME LAMBRO

TITOLO  
**MANUTENZIONE STRAORDINARIA DEL FIUME LAMBRO E AFFLUENTI  
NEL TRATTO TRA I COMUNI DI NIBIONNO E VILLASANTA**

COMUNE DI INVERIGO – INTERVENTO 1:  
PLANIMETRIA DI PROGETTO E PARTICOLARE COSTRUTTIVO



PARCO REGIONALE DELLA  
VALLE DEL LAMBRO

I PROGETTISTI  
ING. STEFANO MINA'  
ING. MARIA TERESA OLMEO

COMM.

SCALA  
INDICATA

DATA  
SETTEMBRE 2014

TAV.

2

AGG.