


SEZIONE LONGITUDINALE S1

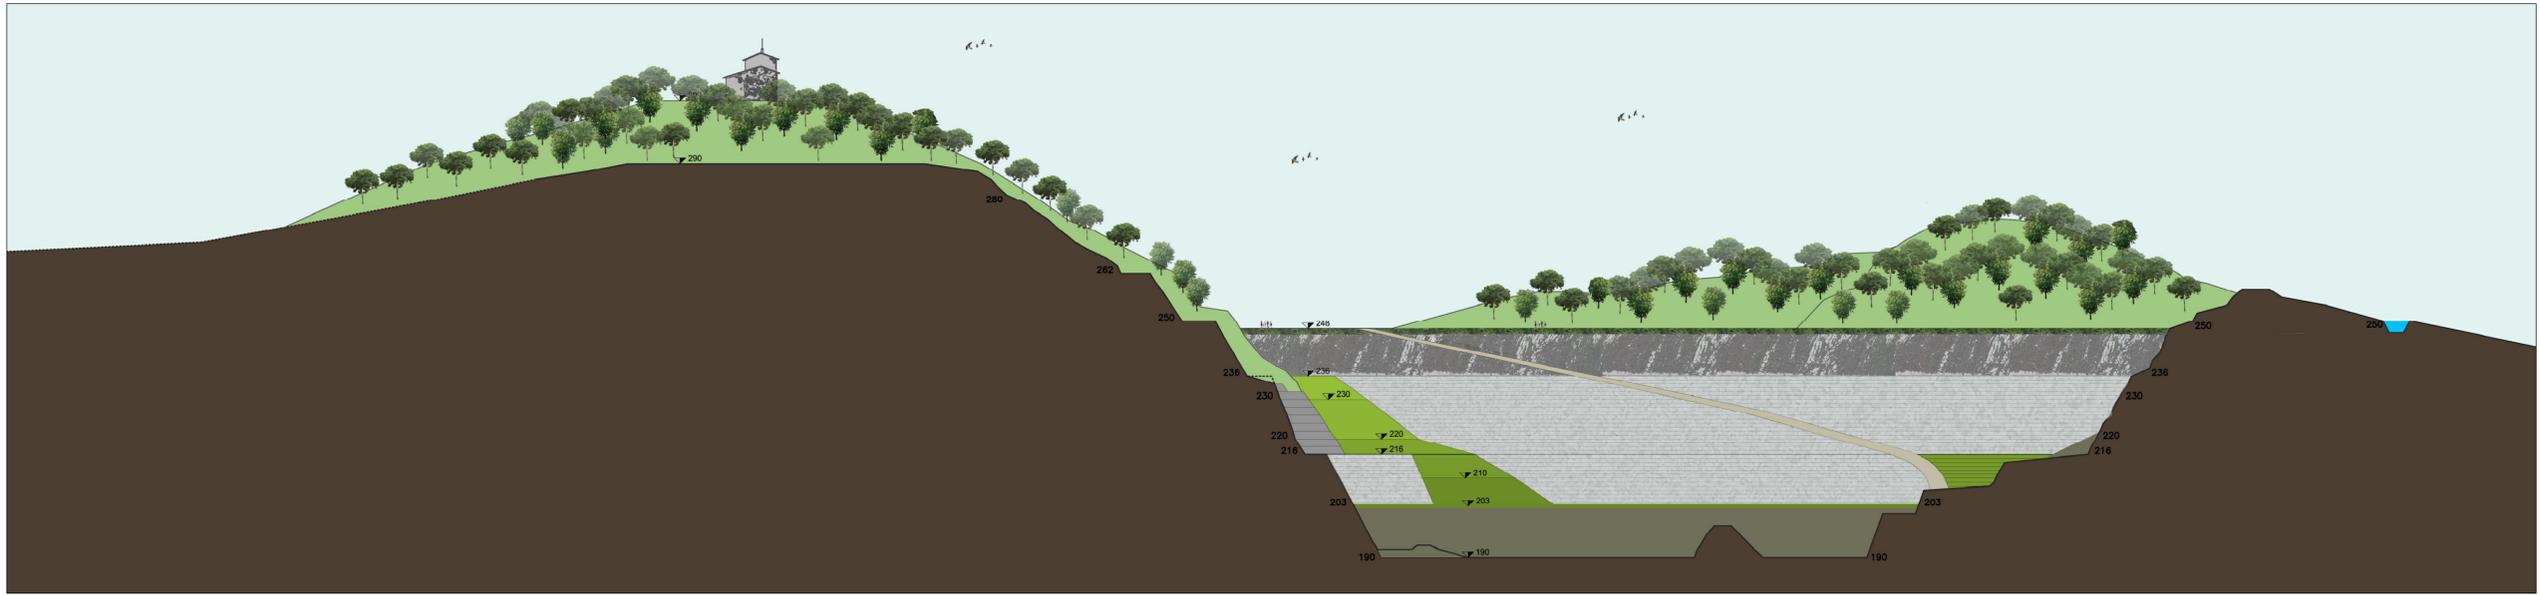

SEZIONE TRASVERSALE S2

LEGENDA:

-  Terreno esistente
-  Terreno di riporto
-  Pareti impermeabilizzate tipo Spritz Beton
-  Pareti in roccia a vista

 Regione Lombardia		P.zza Città di Lombradia, 1 (MI) www.regione.lombardia.it
 Parco Regionale della VALLE DEL LAMBRO		Via V. Veneto, 19 - Triuggio (MB) T 0362.970.961 T 0362.997.137 F 0362.997.045 www.parcovalldelambro.it
COMMITTENTE: PARCO REGIONALE VALLE DEL LAMBRO via Vittorio Veneto 19 - 20050 Triuggio (MB)	TAV.	03
OGGETTO: UTILIZZAZIONE DELLA MINIERA DI BRENNINO QUALE VASCA DI LAMINAZIONE DEL TORRENTE BEVERA DI MOLTENO - COMUNE DI COSTA MASNAGA (LC)	COMM.:	SCALA: 1:1000
FASE: PROGETTO PRELIMINARE	DATA: 14/03/2014	REV.
TITOLO: SEZIONI DI PROGETTO SEZIONE LONGITUDINALE S1 SEZIONE TRASVERSALE S2 AREA A SECCO	COORDINATORE DI PROGETTO E PROGETTISTA OPERE IDRAULICHE: Ing. Daniele Giuffrè	REV.
CONSULENTE GEOTECNICO: Prof. Ing. Claudio Di Prisco	CONSULENTE PAESAGGISTICO AMBIENTALE: Arch. Andrea Fiorentini	REV.
CONSULENTE PAESAGGISTICO AMBIENTALE: Arch. Andrea Fiorentini	REV.	REV.