


SEZIONE LONGITUDINALE S1

- LEGENDA:
-  Terreno esistente
  -  Terreno di riporto
  -  Vasca di laminazione
  -  Pareti impermeabilizzate tipo Spritz Beton
  -  Pareti in roccia a vista

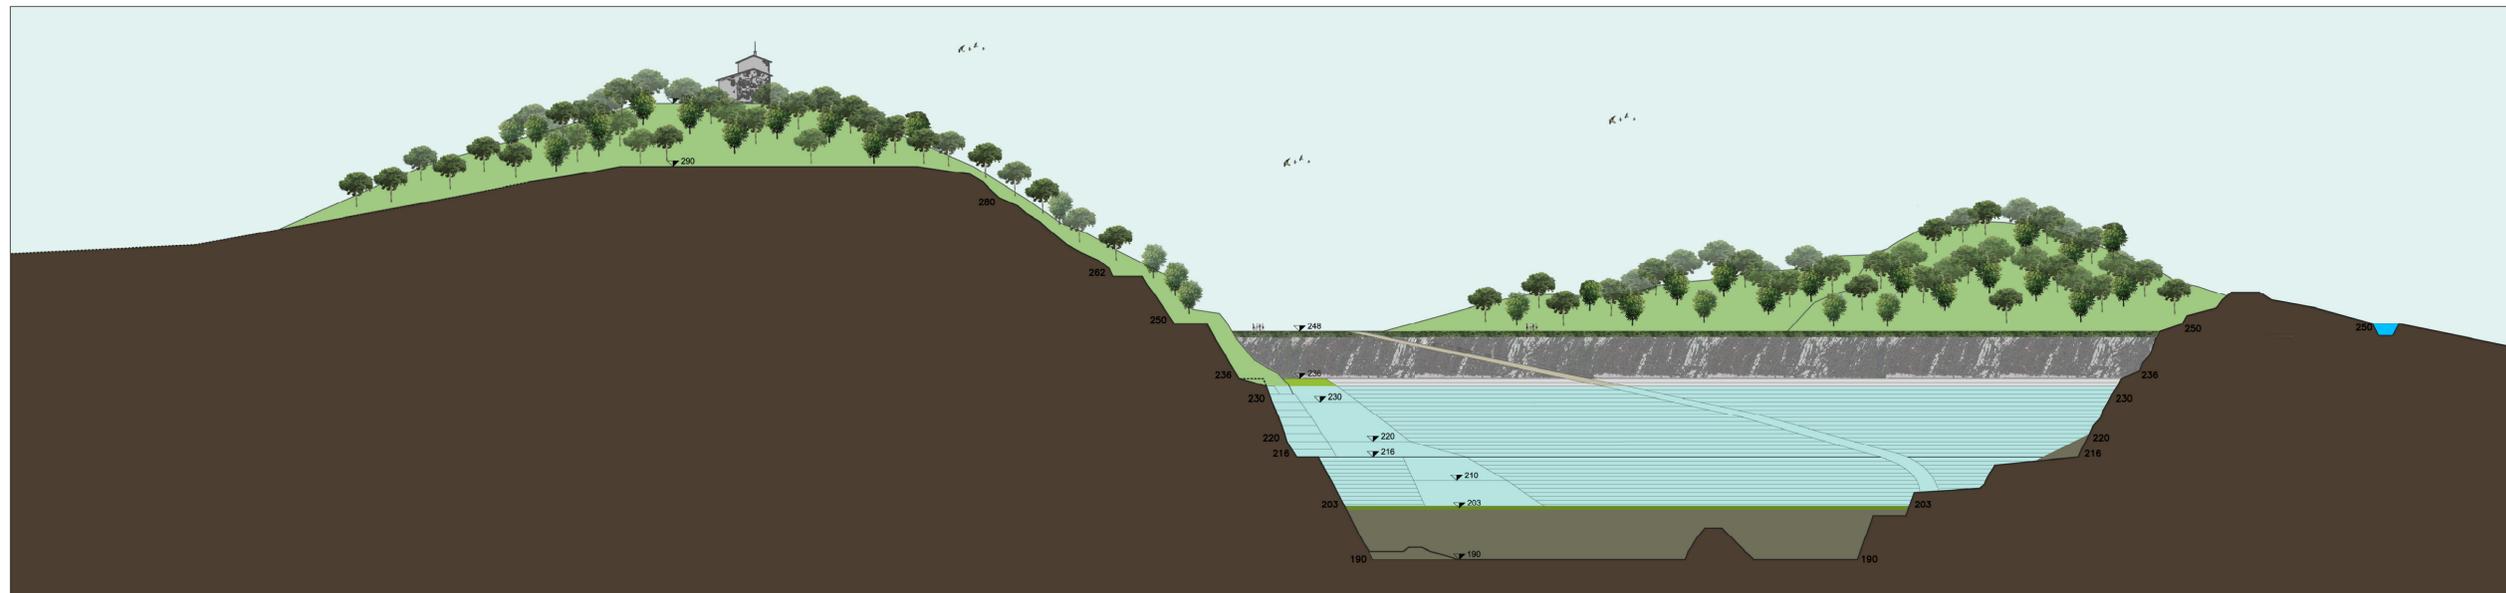

SEZIONE TRASVERSALE S2

 <b>Regione Lombardia</b>		P.zza Città di Lombradia, 1 (MI) www.regione.lombardia.it
 <b>Parco Regionale della VALLE DEL LAMBRO</b>		Via V. Veneto, 19 - Triuggio (MB) T 0362.970.961 T 0362.997.137 F 0362.997.045 www.parcovallelambro.it
COMMITTENTE: <b>PARCO REGIONALE VALLE DEL LAMBRO</b> via Vittorio Veneto 19 - 20050 Triuggio (MB)	<b>TAV.</b>  <div style="font-size: 2em; font-weight: bold; text-align: center;">05</div>	
OGGETTO: <b>UTILIZZAZIONE DELLA MINIERA DI BRENNO QUALE VASCA DI LAMINAZIONE DEL TORRENTE BEVERA DI MOLTENO - COMUNE DI COSTA MASNAGA (LC)</b>	<b>COMM.:</b>	
FASE: <b>PROGETTO PRELIMINARE</b>	<b>SCALA:</b> 1:1000	
TITOLO: <b>SEZIONI DI PROGETTO SEZIONE LONGITUDINALE S1 SEZIONE TRASVERSALE S2 AREA IN LAMINAZIONE</b>	<b>DATA:</b> 14/03/2014	
COORDINATORE DI PROGETTO E PROGETTISTA OPERE IDRAULICHE: Ing. Daniele Giuffrè	REV.	
CONSULENTE GEOTECNICO: Prof. Ing. Claudio Di Prisco	REV.	
CONSULENTE PAESAGGISTICO AMBIENTALE: Arch. Andrea Fiorentini	REV.	