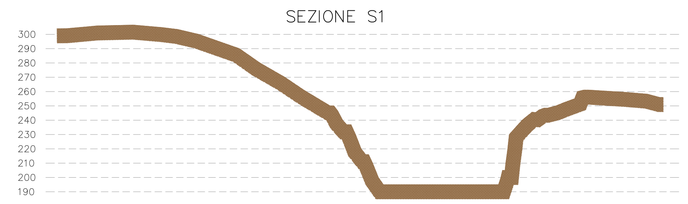

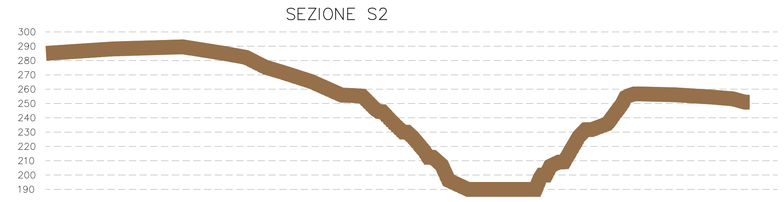

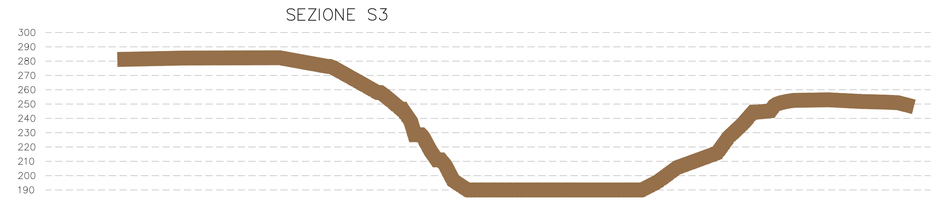

LEGENDA:

- Area proprietà / parco
- SEZIONE S2 — Vasca laminazione curve di livello m 5
- Torrente Bevera
- Bosco

RegioneLombardia

P.zza Città di Lombradia, 1 (MI)
www.regione.lombardia.it

Parco Regionale della VALLE DEL LAMBRO

Via V. Veneto, 19 - Triuggio (MB)
T 0362.370.961
T 0362.997.137
F 0362.997.045
www.parcovalledellambro.it

COMMITTENTE:	**PARCO REGIONALE VALLE DEL LAMBRO** via Vittorio Veneto 19 - 20050 Triuggio (MB)	TAV. 01
OGGETTO:	**UTILIZZAZIONE DELLA CAVA DI BRENNO QUALE VASCA DI LAMINAZIONE DEL TORRENTE BEVERA DI MOLTENO - COMUNE DI COSTA MASNAGA (LC)**	
FASE:	**PROGETTO PRELIMINARE**	COMM.:
TITOLO:	**STATO DI FATTO**	SCALA: 1:1000 1:2000
		DATA: 14/03/2014
COORDINATORE DI PROGETTO E PROGETTISTA OPERE IDRAULICHE:	Ing. Daniele Giuffrè	REV.
CONSULENTE GEOTECNICO:	Prof. Ing. Claudio Di Prisco	REV.
CONSULENTE PAESAGGISTICO AMBIENTALE:	Arch. Andrea Fiorentini	REV.
		REV.