




RILIEVO PLANOALTIMETRICO
scala 1:500

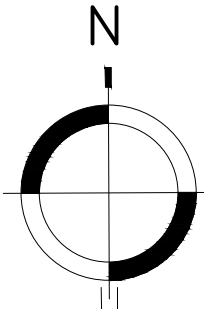

QUADRO DI UNIONE

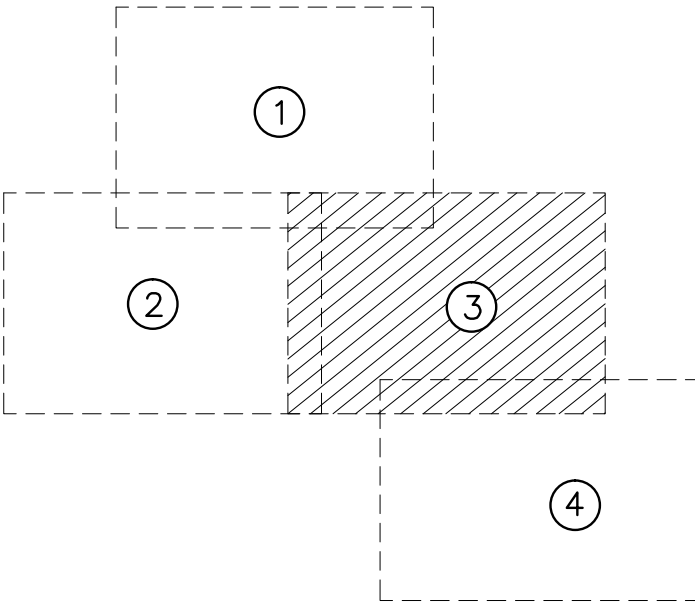

PARCO REGIONALE VALLE DEL LAMBRO

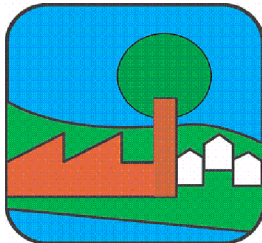

PROGETTO ESECUTIVO

OPERE DI RISTRUTTURAZIONE
DEL CAVO DIOTTI
IN COMUNE DI MERONE (CO)

DICEMBRE 2011

UN DIRETTORE TECNICO
Dott. Ing. GIOVANNI BATTISTA PEDUZZI
FIRMA DEL PROGETTISTA
Dott. Ing. GIOVANNI BATTISTA PEDUZZI
CALCOLI IDRAULICI
Dott. Ing. NOEMI MARIA COLOMBO

	NOME	FIRMA	DATA
REDAZIONE	F. Sammarino		
VERIFICA	N.M. Colombo		
APPROVAZIONE	G.B. Peduzzi		



20133 MILANO - via Bassini, 23 - tel.(02) 26681264
fax (02) 26681553 - E-Mail: elatec@elatec.it

TITOLO

RILIEVO PLANOALTIMETRICO E SEZIONI TRASVERSALI
foglio 3

Revisioni	N°	Descrizione	Data
	1		
	2		
	3		
Numero elaborato	PE	365/02	DI
		COMMITTEE	NUMERO
		365/02	D.02.03
		DOCUMENTO	Scala
		DI	1:500