



SEZIONE ORIZZONTALE O-O
(q=265.30)
scala 1:100

CAVO DIOTTI
↓

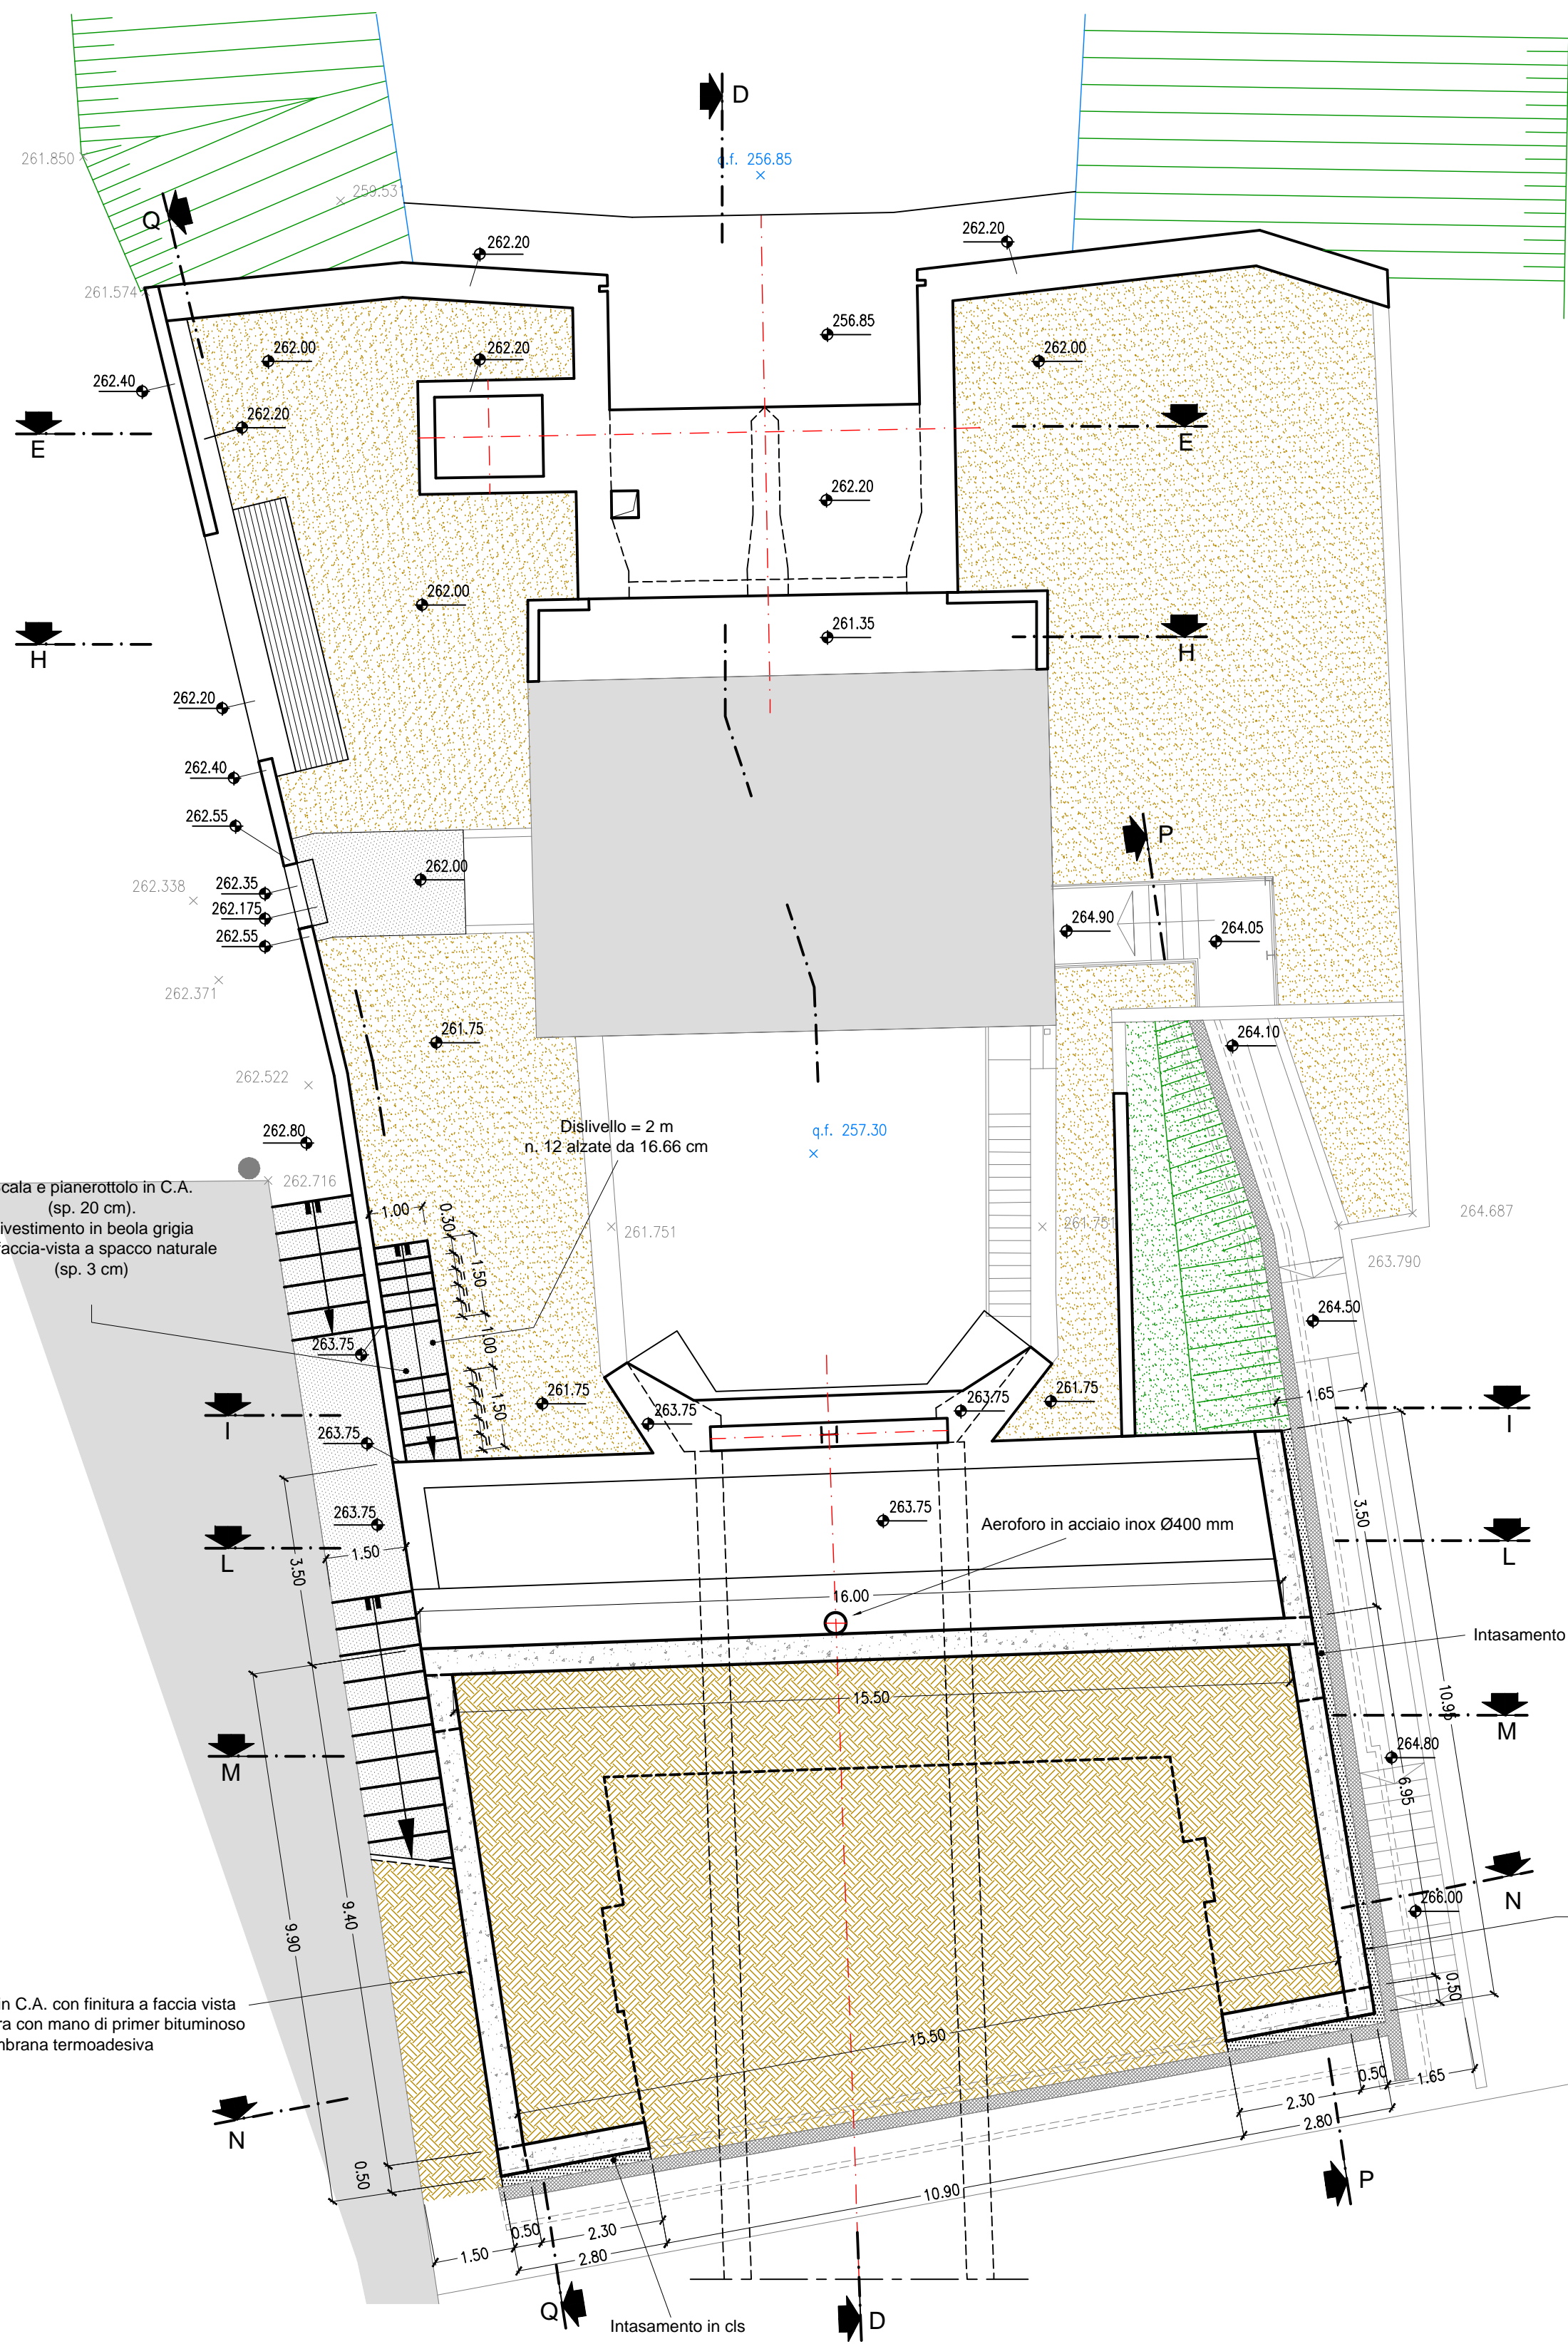


SEZIONE VERTICALE P-P
scala 1:100

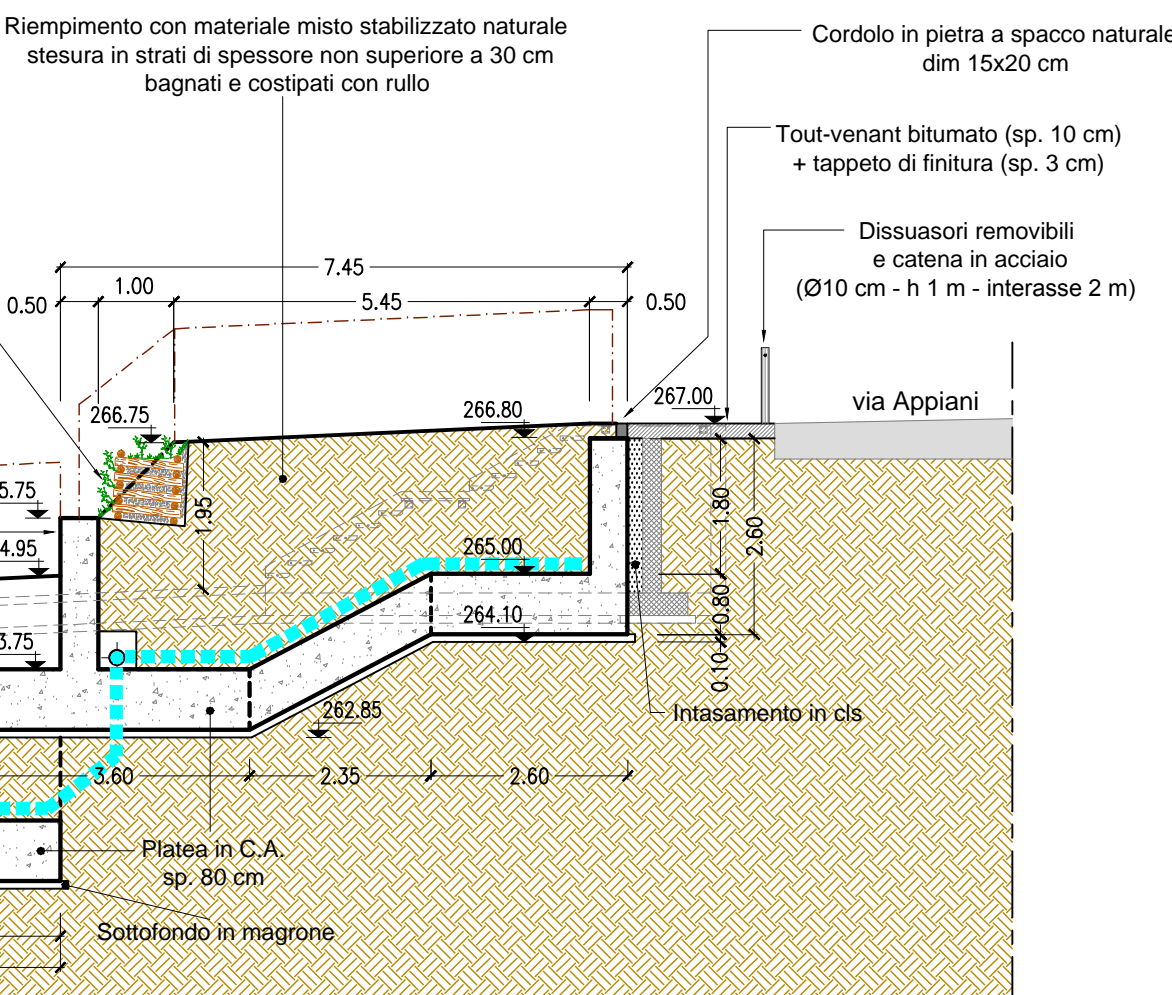


PLANIMETRIA
scala 1:100

CAVO DIOTTI
↓

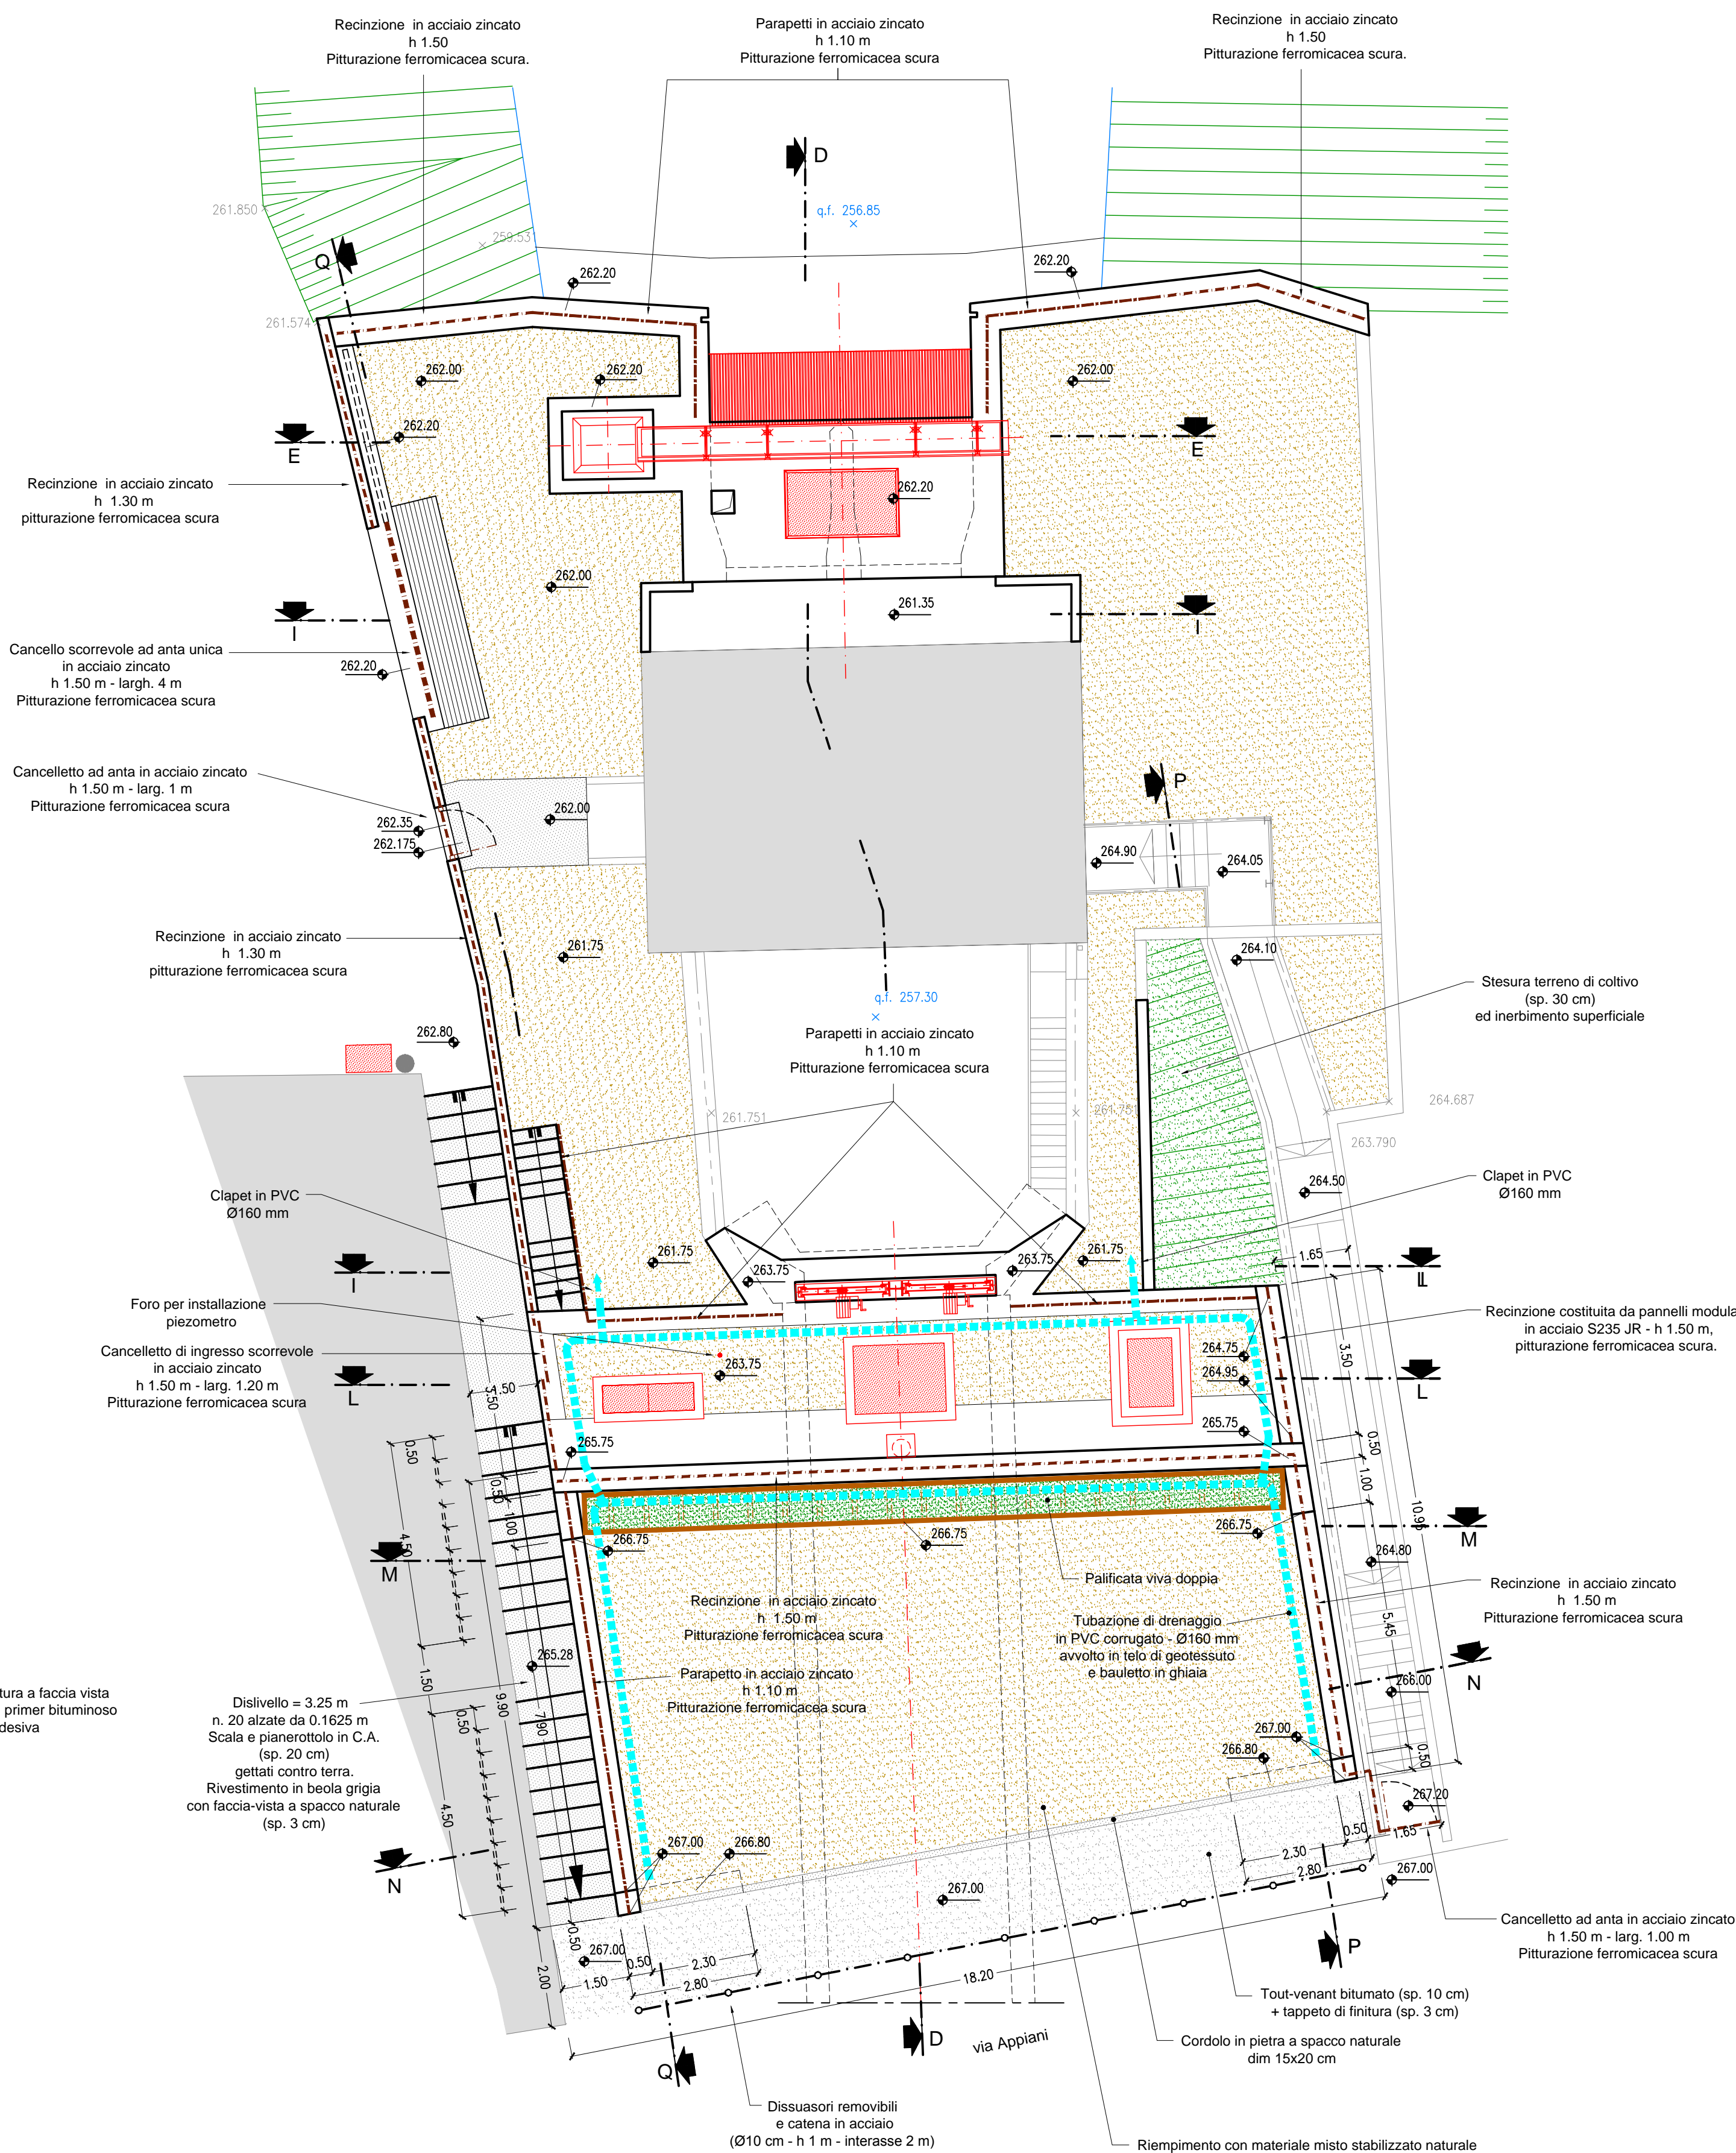


SEZIONE VERTICALE Q-Q
scala 1:100

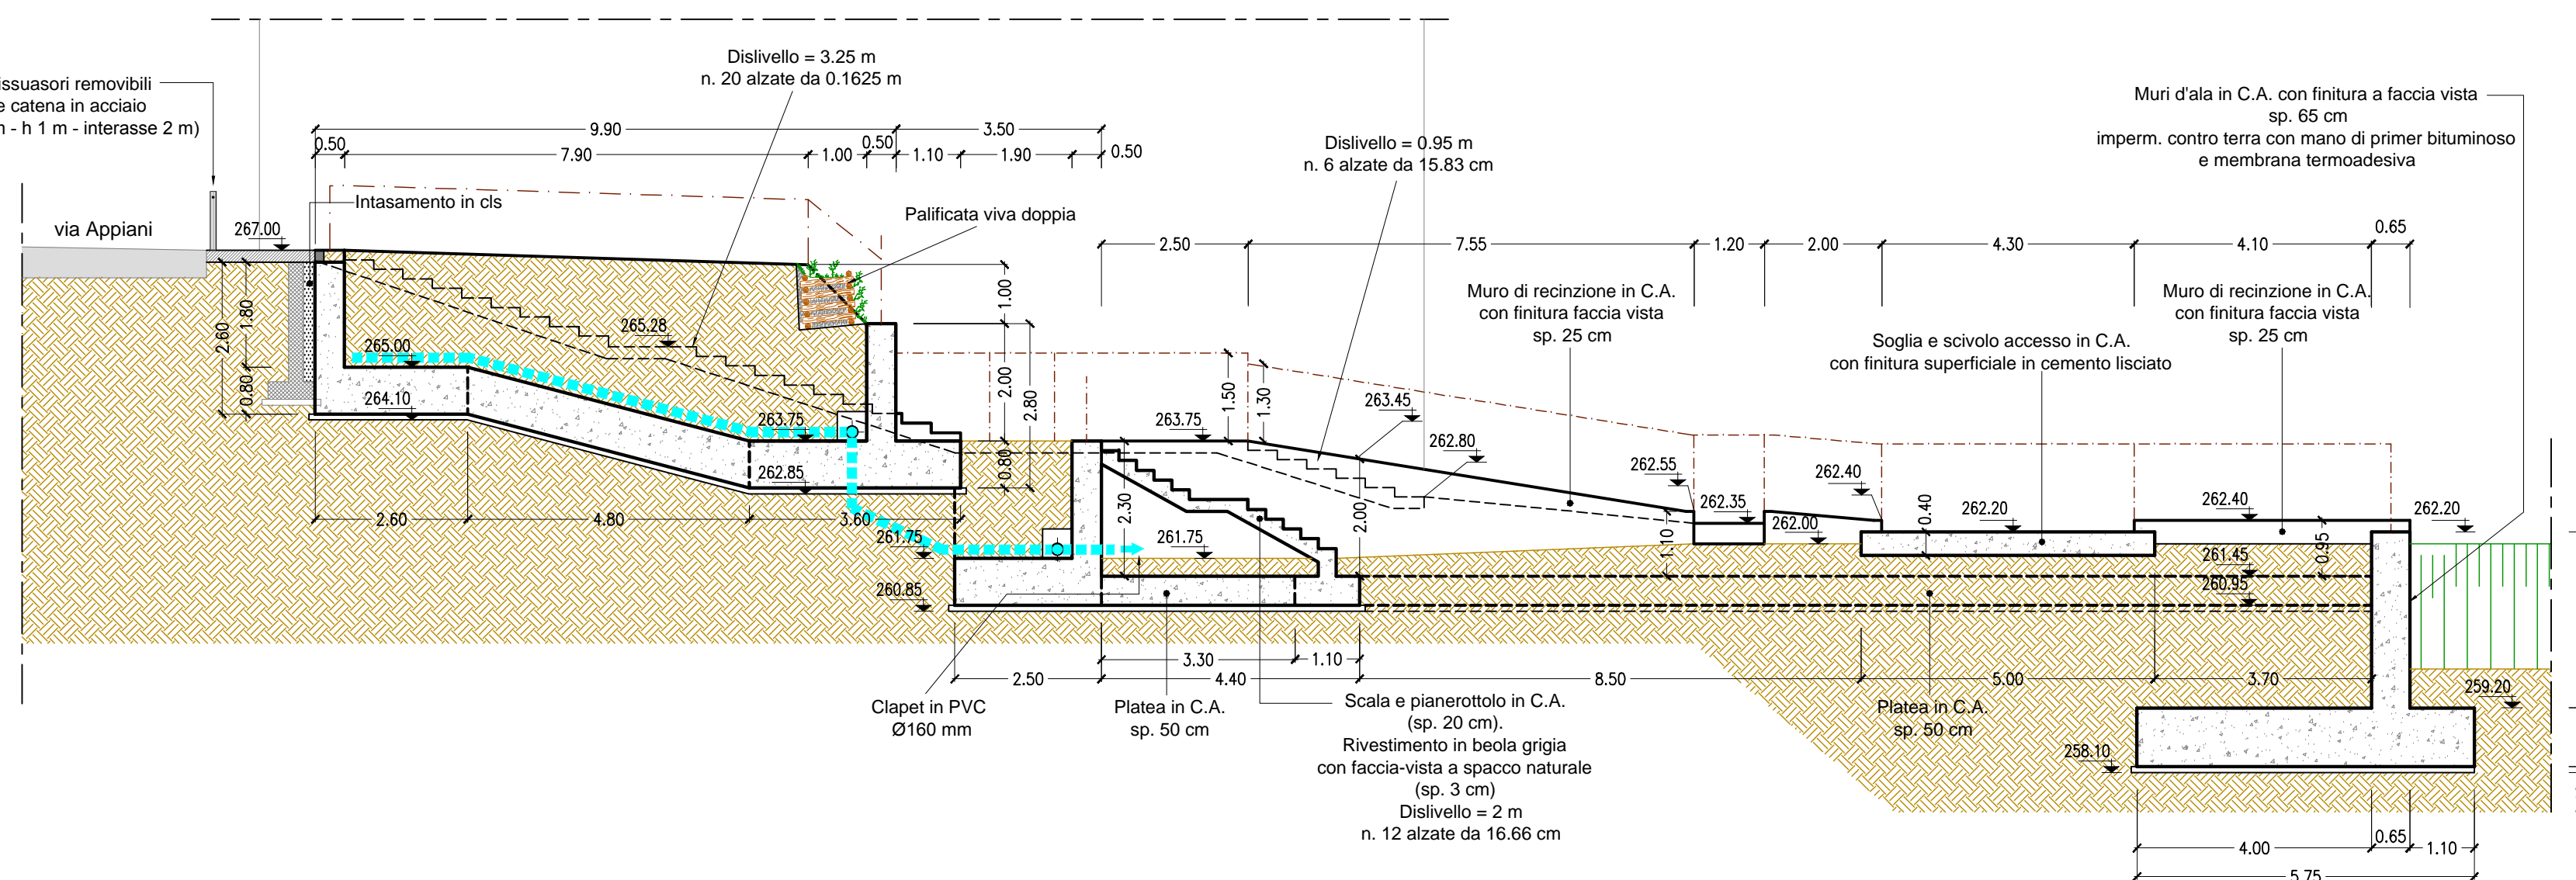


PARTICOLARE PALIFICATA VIVA DOPPIA

PROSPETTO
scala 1:50

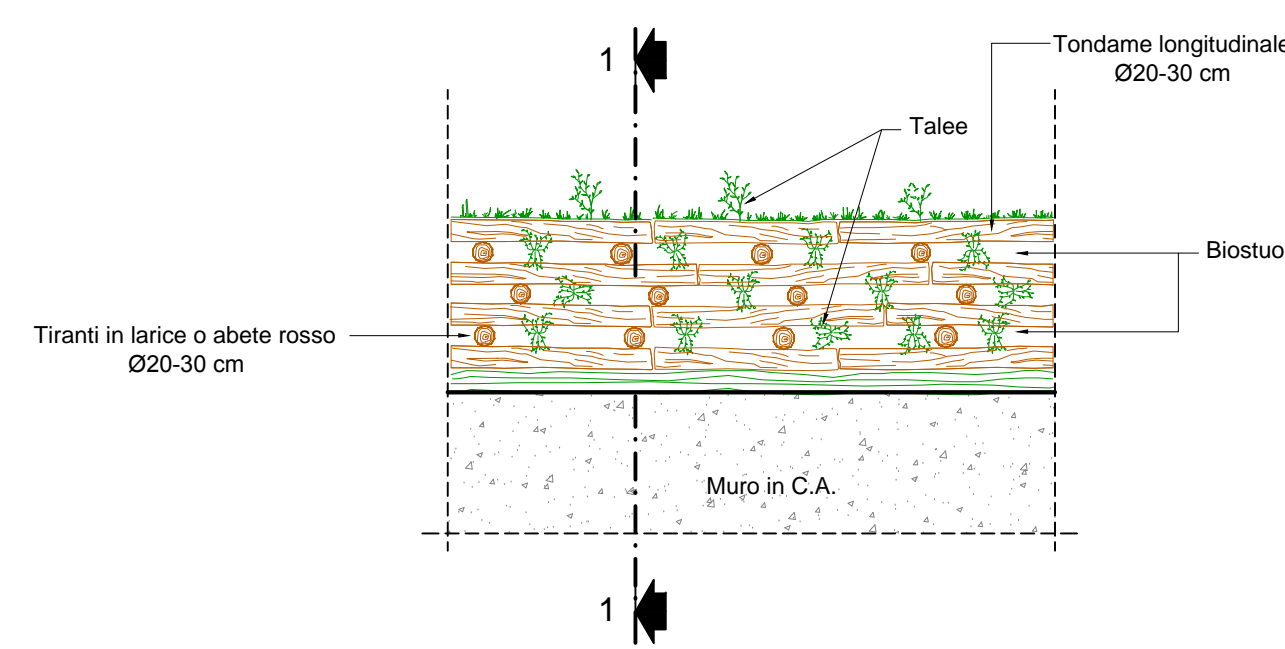


SEZIONE 1-1
scala 1:50

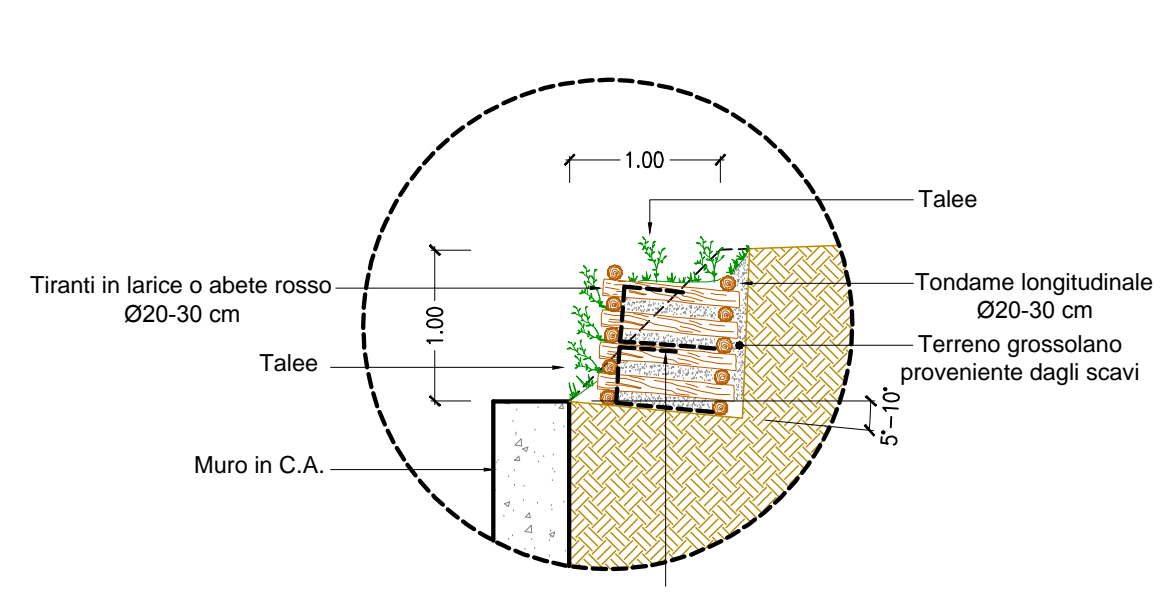


PARTICOLARE DISSUASORE REMOVIBILE


PROSPETTO
scala 1:25

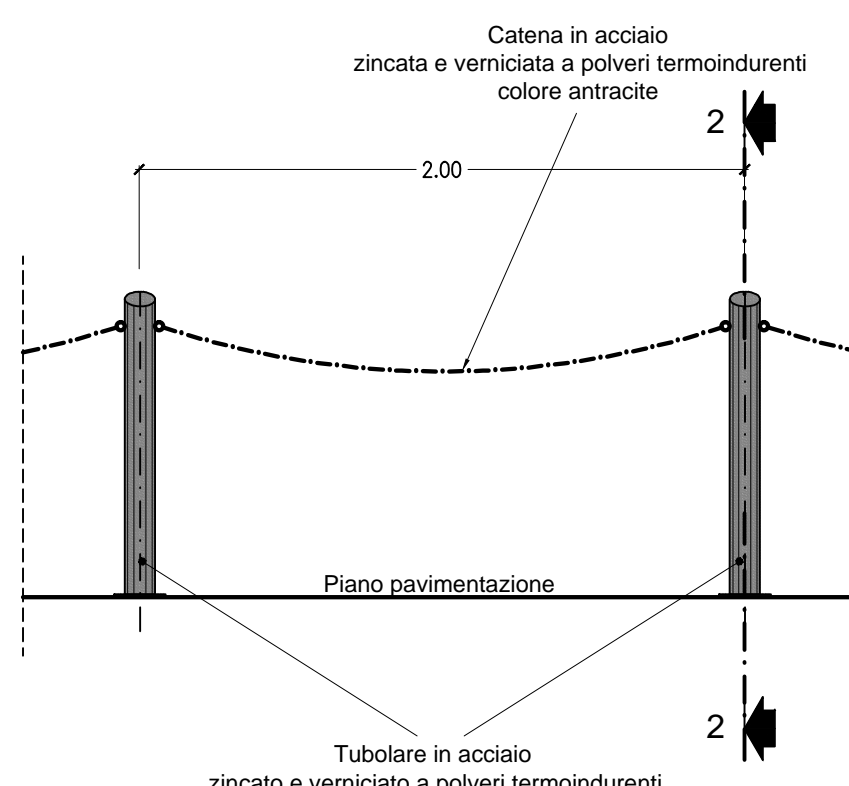


SEZIONE 2-2
scala 1:25

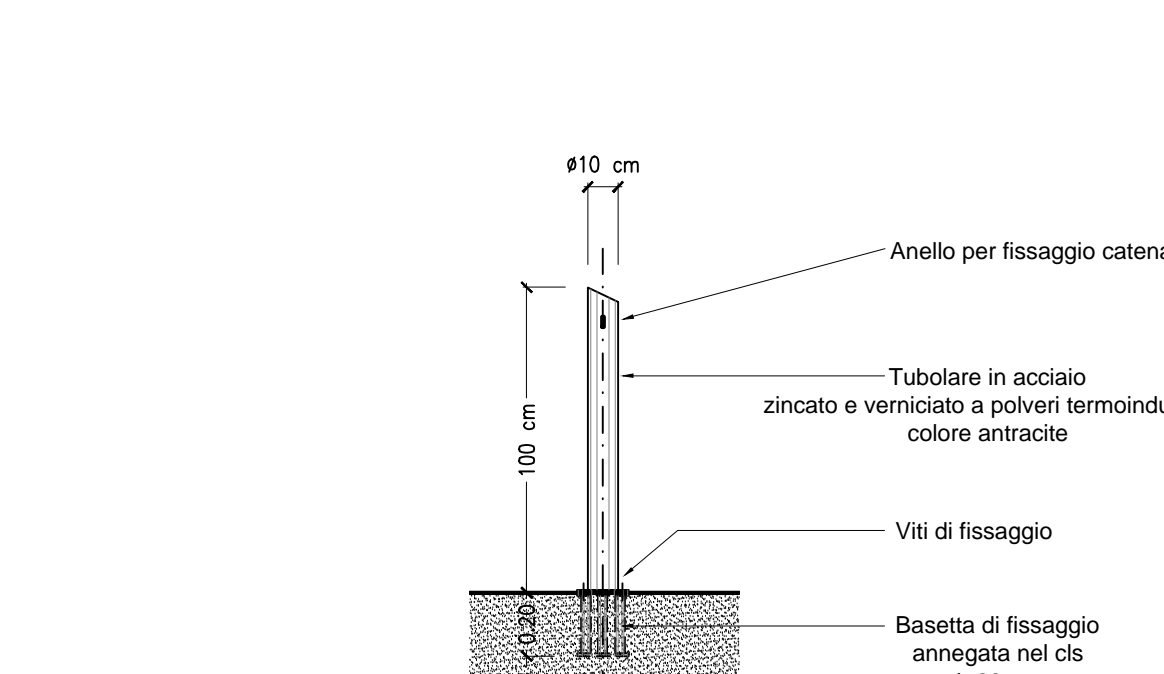


PROSPETTO RECINZIONE SU SOMMITA'
MURI DI SOSTEGNO
scala 1:50

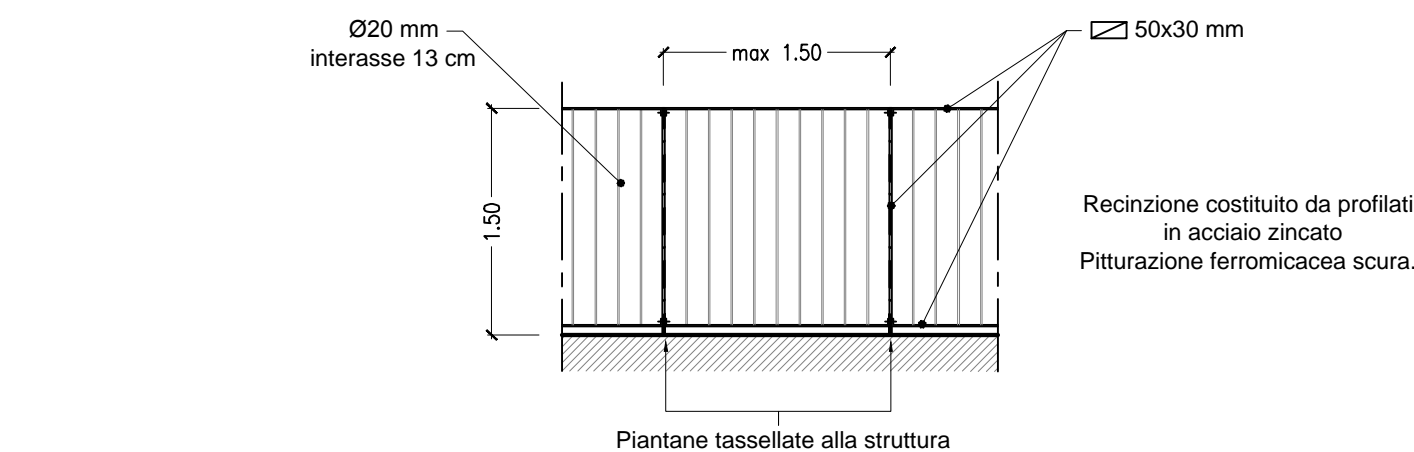


PROSPETTO PARAPETTO SU SOMMITA'
MURI DI SOSTEGNO
scala 1:50

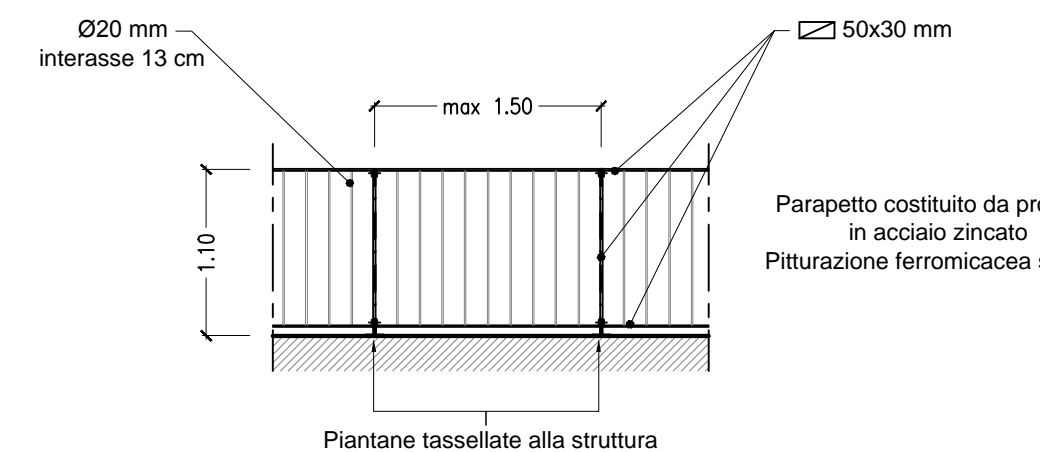


PROSPETTO RECINZIONE SU MURETTO
scala 1:50

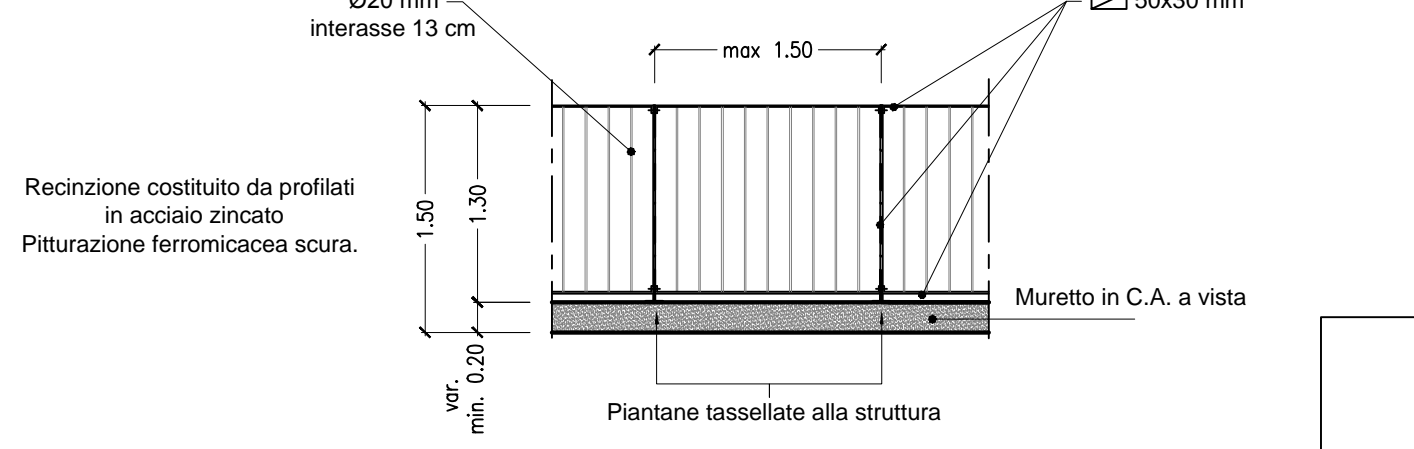


PROSPETTO CANCELLETTO AD ANTA
scala 1:50

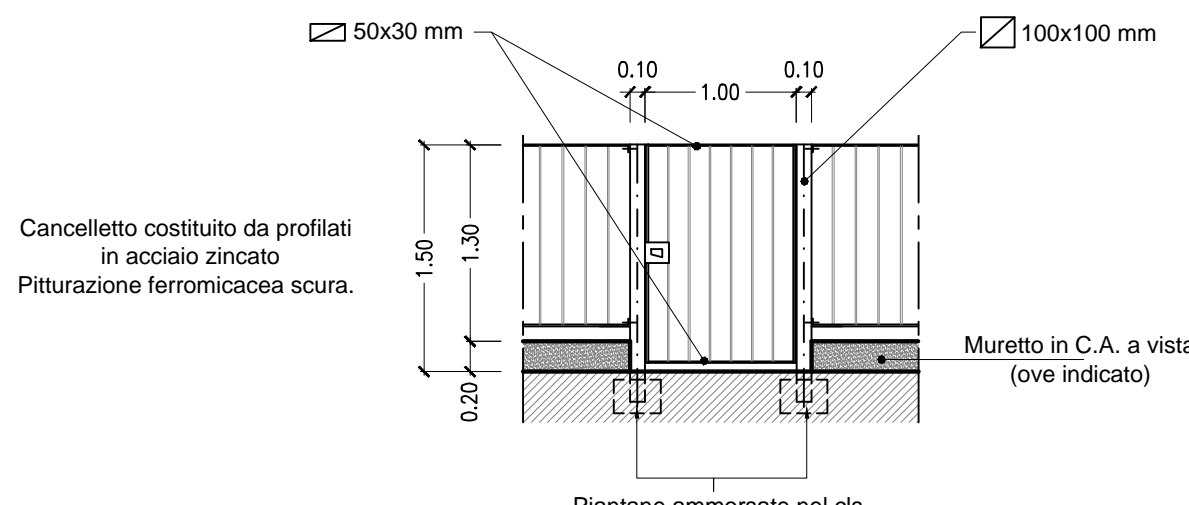

PROSPETTO CANCELLETTO SCORREVOLE
scala 1:50

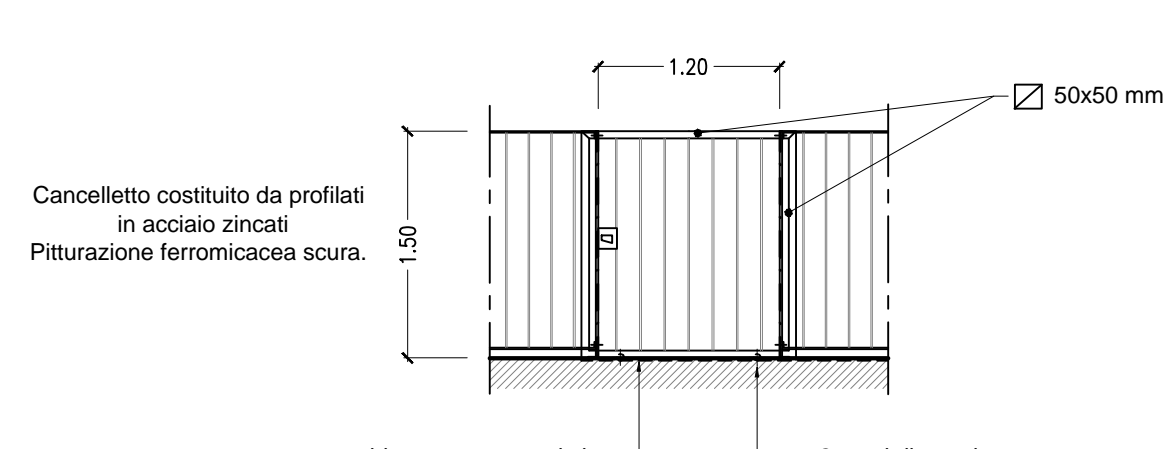


PROSPETTO CANCELLO SCORREVOLE
scala 1:50

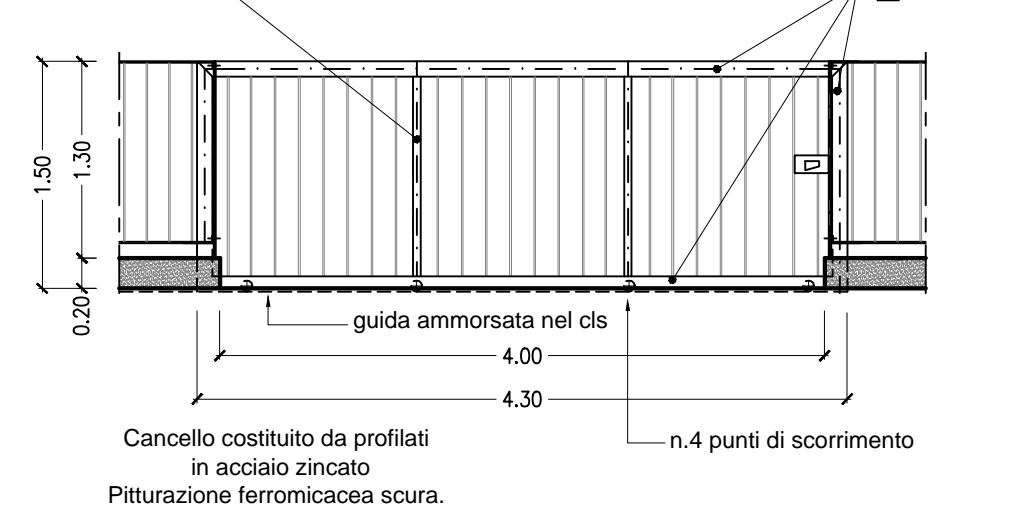

OPERE ELETTROMECCANICHE - vedere tavv. D.05.04

PARCO REGIONALE VALLE DEL LAMBRO

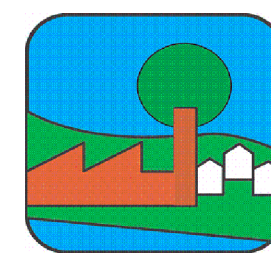

PROGETTO ESECUTIVO

OPERE DI RISTRUTTURAZIONE
DEL CAVO DIOTTI
IN COMUNE DI MERONE (CO)

DICEMBRE 2011

UN DIRETTORE TECNICO		NOME	FIRMA	DATA
Dott. Ing. GIOVANNI BATTISTA PEDUZZI		F. Salimbeni		
FIRMA DEL PROGETTISTA		VERIFICA	N.M. Colombo	
Dott. Ing. GIOVANNI BATTISTA PEDUZZI		APPROVAZIONE	G.B. Peduzzi	
Dott. Ing. NICOLA MARIA COLOMBO				

ETATEC S.R.L.		20133 MILANO - via Bossi, 23 - tel (02) 26881264
SOCIETÀ DI INGEGNERIA		fax (02) 26881553 - E-Mail: etatec@etatec.it
ACCREDITATA CON SISTEMA DI QUALITÀ CERTIFICATO		
UNI EN ISO 9001:2008		
DIRETTORE TECNICO		

TITOLO			
INTERVENTI CAVO DIOTTI			
OPERE CIVILI			
Sezioni orizzontali, verticali e particolari costruttivi			
Revisioni	N°	Descrizione	Data
1			
2			
3			
Numero elaborazioni	PE	365/02	DI
Numero	05.02.3	Scala	VARIE