



Esempio di manufatto di regolazione

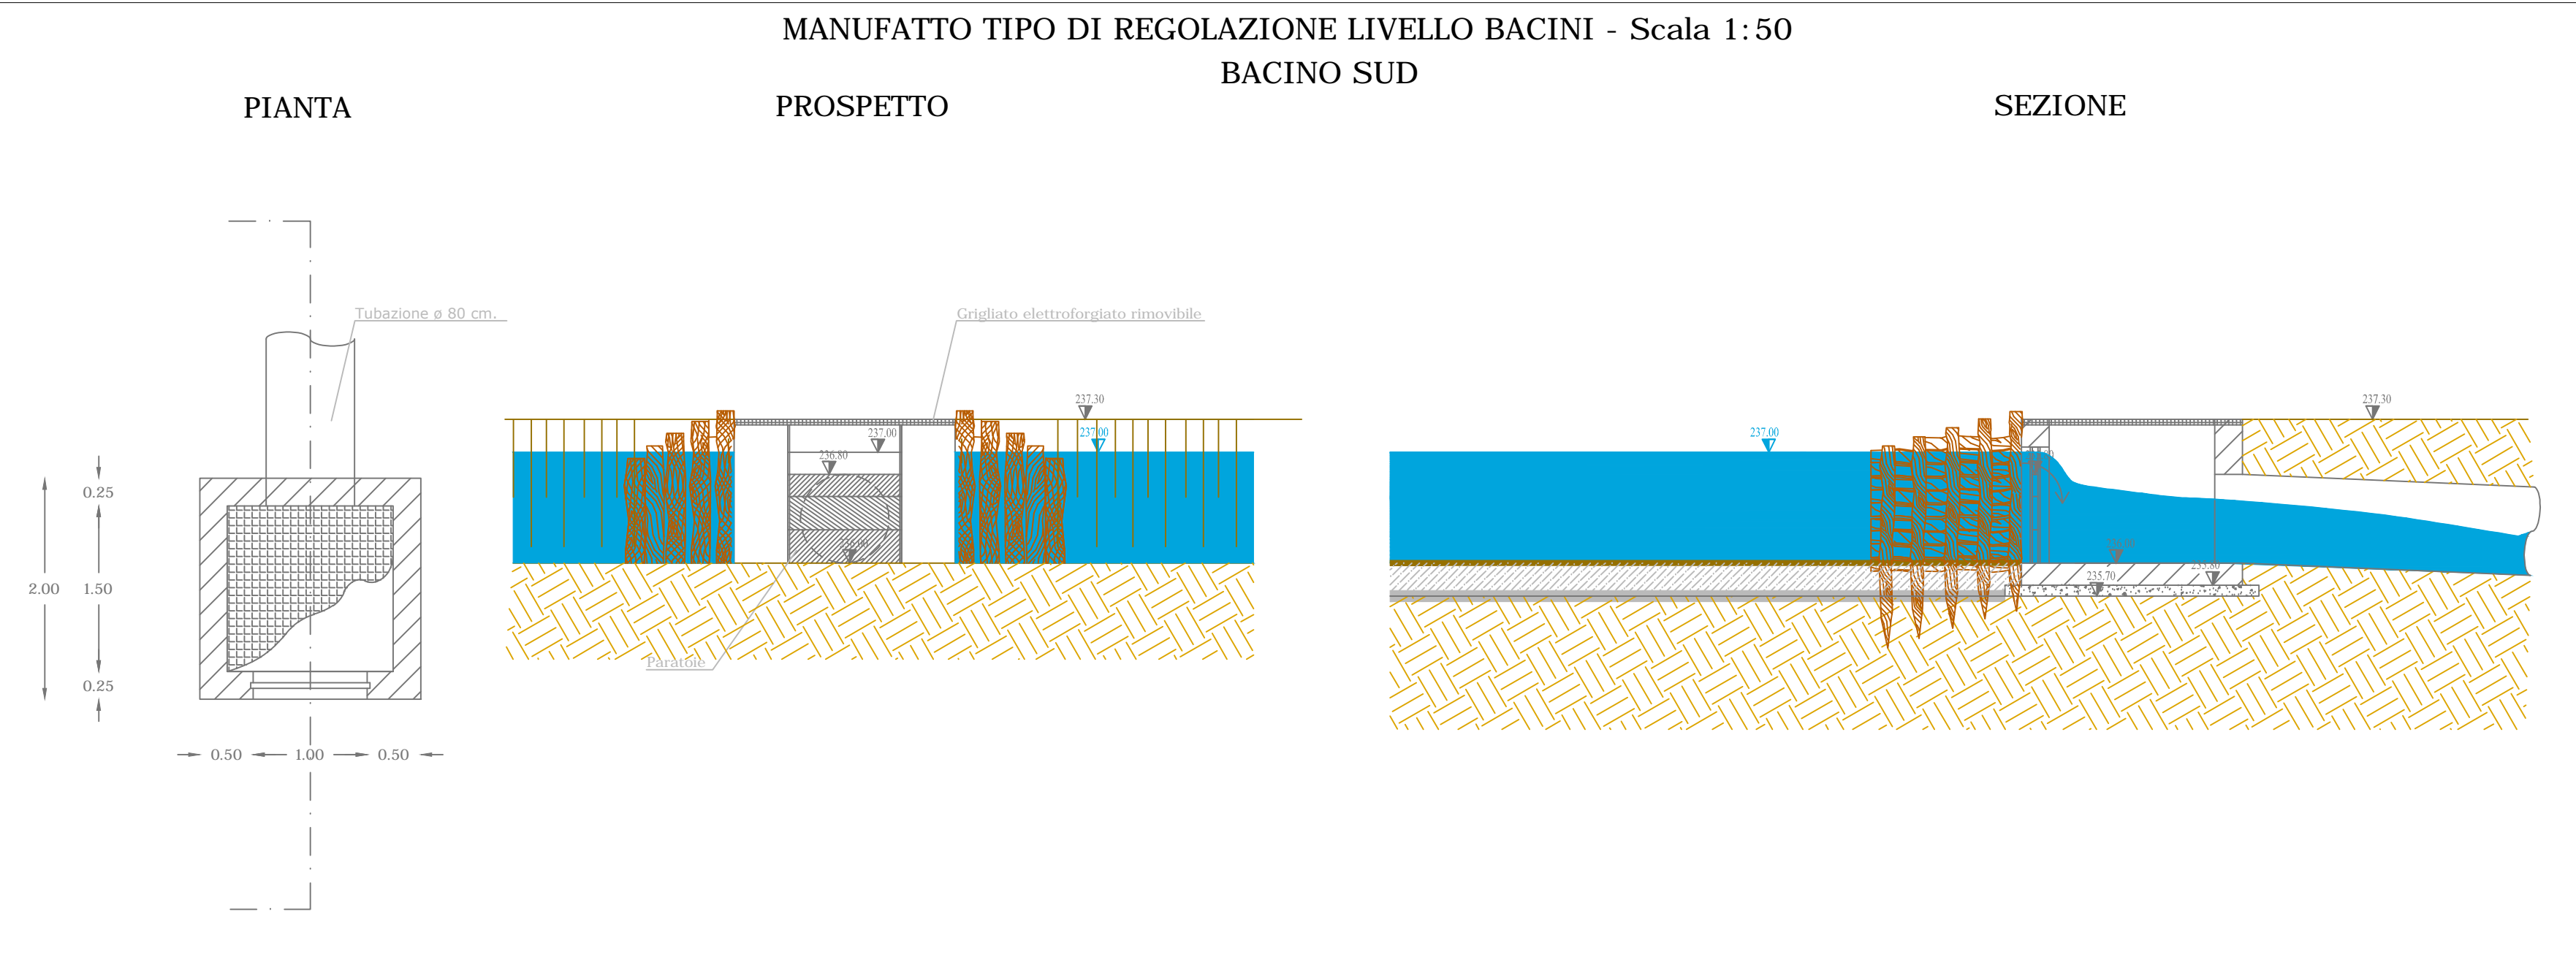

Cannuccia di palude e Mazzasorda

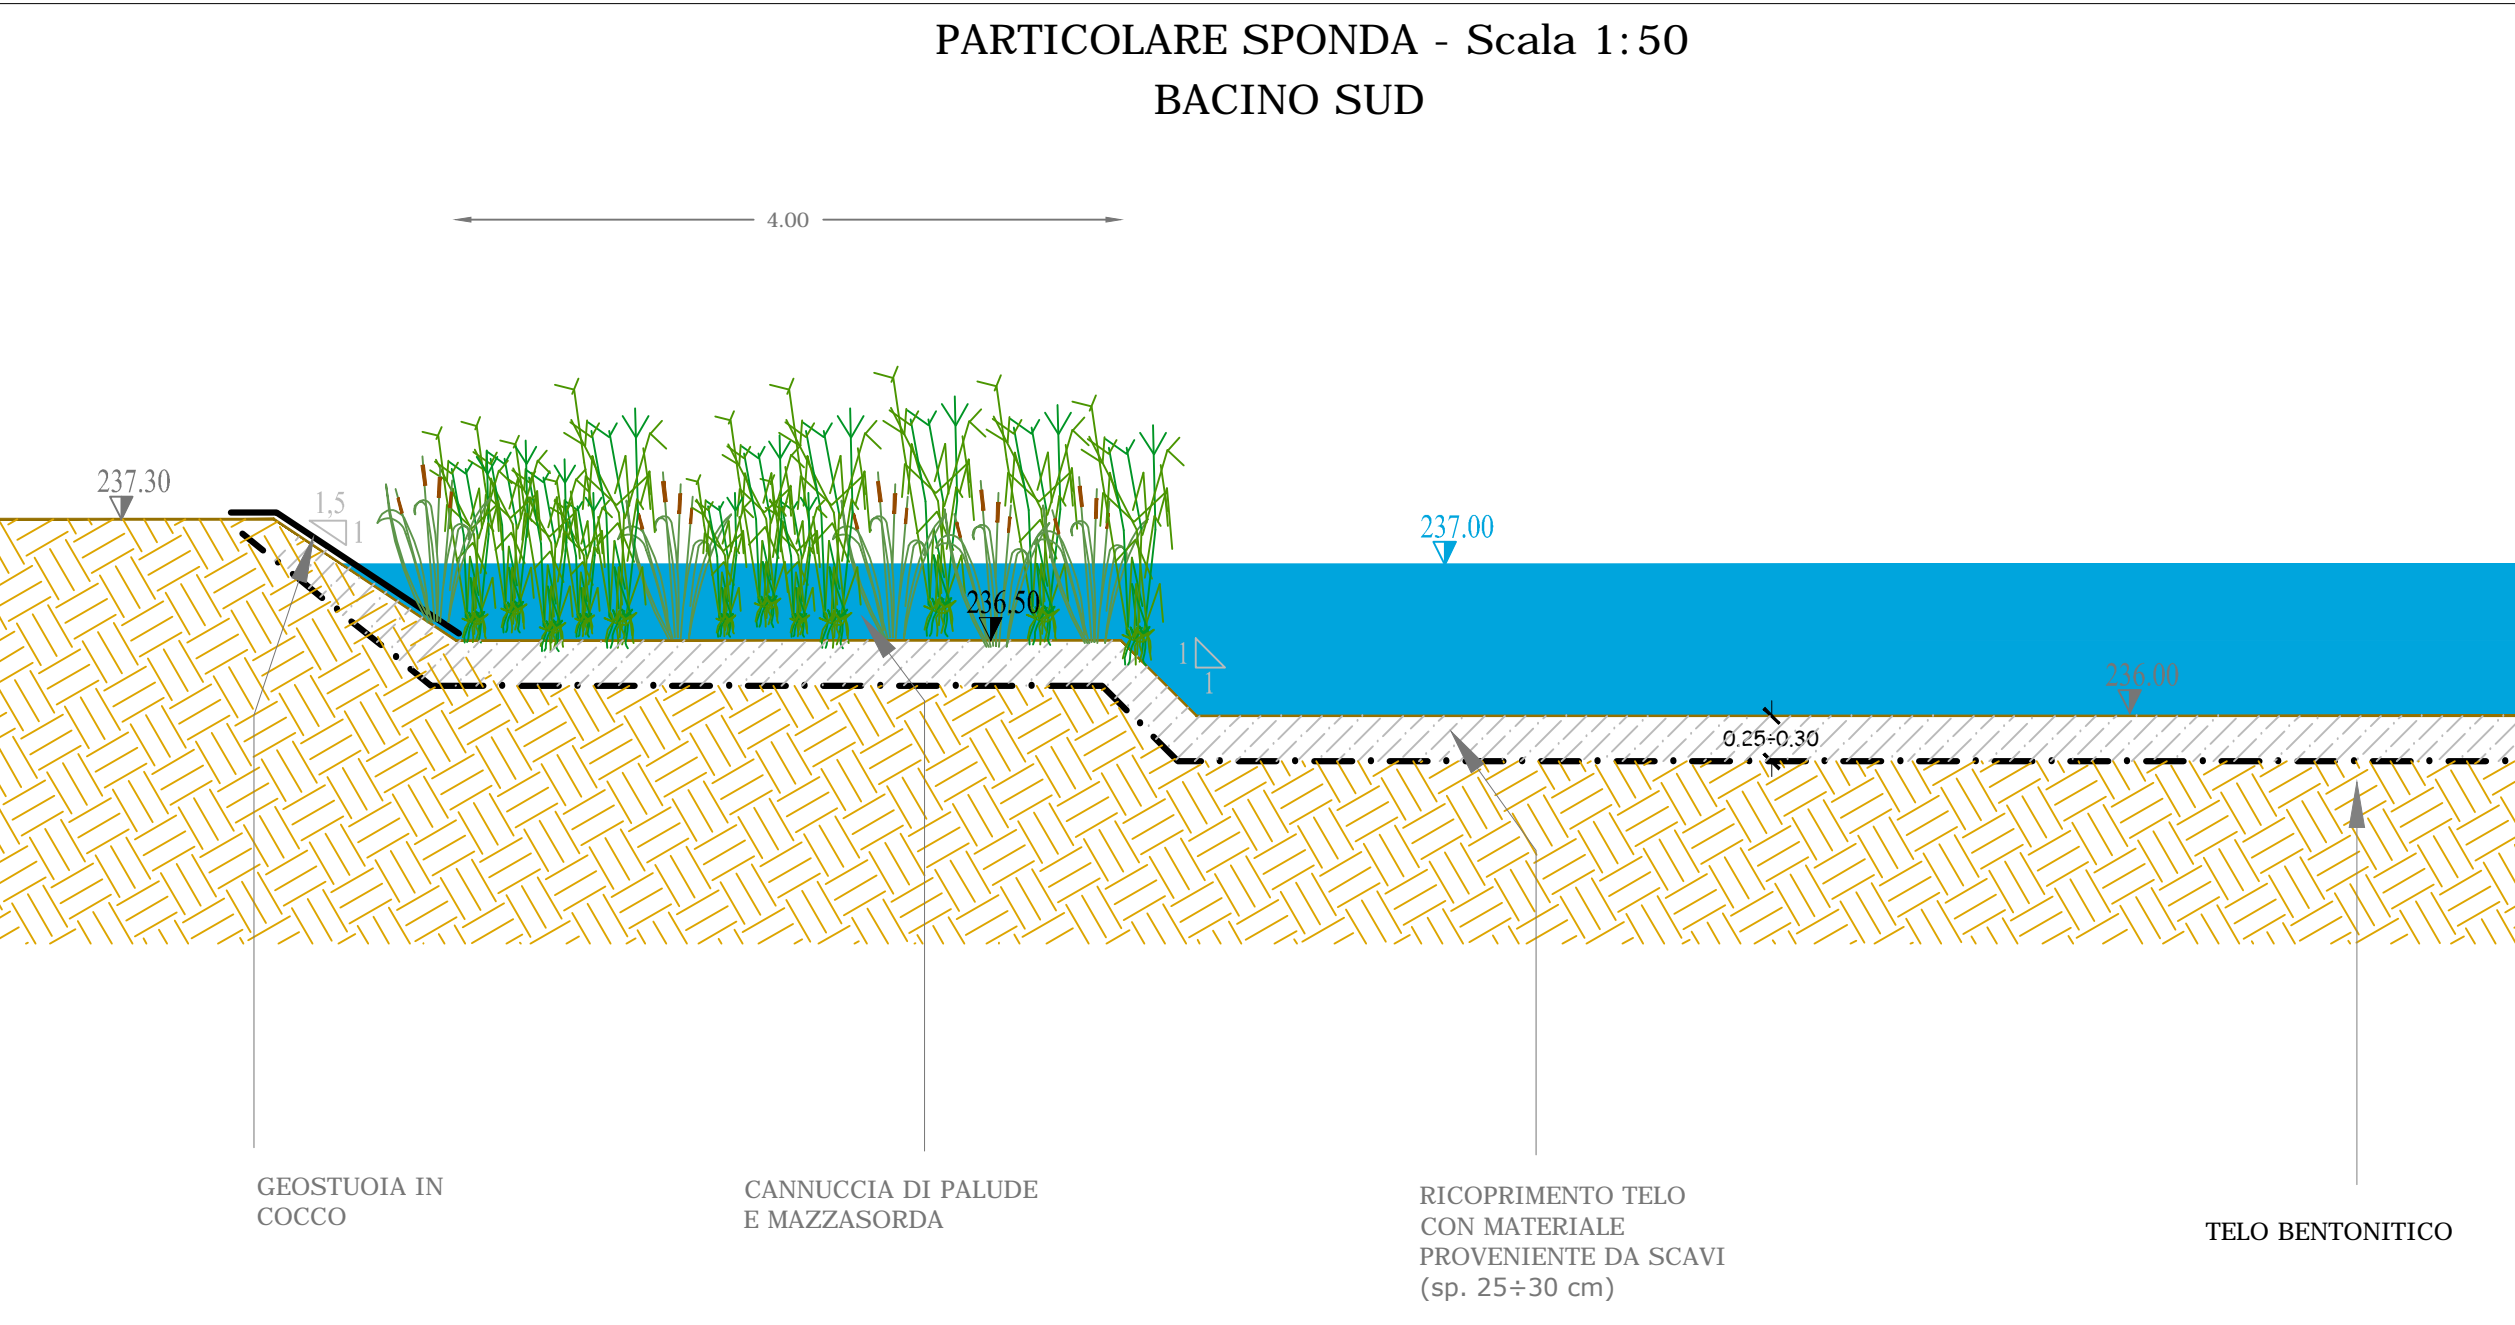

Esempi posa telo bentonitico



Esempi bacini di affinamento

ENTE ATTUALE

PARCO REGIONALE DELLA VALLE DEL LAMBRO

Via Veneto, 19 - 20844 Triuggio (MB) - Tel. 0362/970961-997137 - Fax 0362/997045
L.R. 16-09-83 N. 82
web: www.parcovalldelambro.it - web: www.progettolambro.it

FINANZIAMENTO

PROGETTO LIFE+2011
LIFE11 ENV/IT/004

BANDO FONDAZIONE CARIPLO 2011

PROGETTAZIONE GENERALE ASPETTI IDRAULICI		
ETATEC STUDIO PAOLETTI		
Prof. Ing. ALESSANDRO PAOLETTI Dott. Ing. GIOVANNI BATTISTA PEDUZZI Dott. Ing. CRISTINA GIUSEPPINA PASSONI		
PROGETTAZIONE GENERALE: Dott. Ing. MASSIMO SARTORELLI	PROGETTAZIONE GENERALE: Dott. Ing. ROBERTO BENDOTTI	ASPETTI GEOLOGICI E GEOTECNICI: Dott. Geol. PAOLO DAL NEGRO
ASPETTI GEOLOGICI: Dott. Geol. BARBARA BOCCA	ASPETTI FORESTALI E VEGETAZIONALI: Dott. For. SILVIA CLERICI	ASPETTI COMPONENTE BOTANICA: Dott. ANDREA ROMANO
REDAZIONE E. Tresoldi	VERIFICA C. G. Possioni	APPROVAZIONE A. Paoletti

DESCR. ELABOR.	FASE PROGETTI	OPERA	AFFINAMENTO DEPURATIVO A VALLE DEL DEPURATORE IN COMUNE DI NIBIONNO		
			PROGETTO ESECUTIVO FEBBRAIO 2015		
			BACINI DI FITODEPURAZIONE: PARTICOLARI COSTRUTTIVI		
Revisioni			1		
			2		
Numero elaborato			TIPOLOGIA PE	COMMESSA 365-04	DOCUMENTO DI
					NUMERO T.05.00