



POZZETTO SCARICATORE IN C.A. PREFABBRICATO

SCALA 1:50


PIANTA COPERTURA

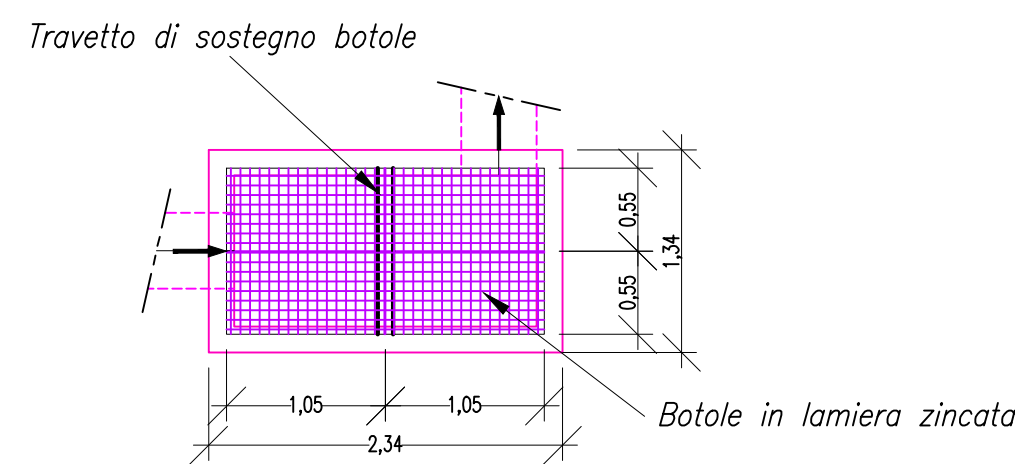

PIANTA

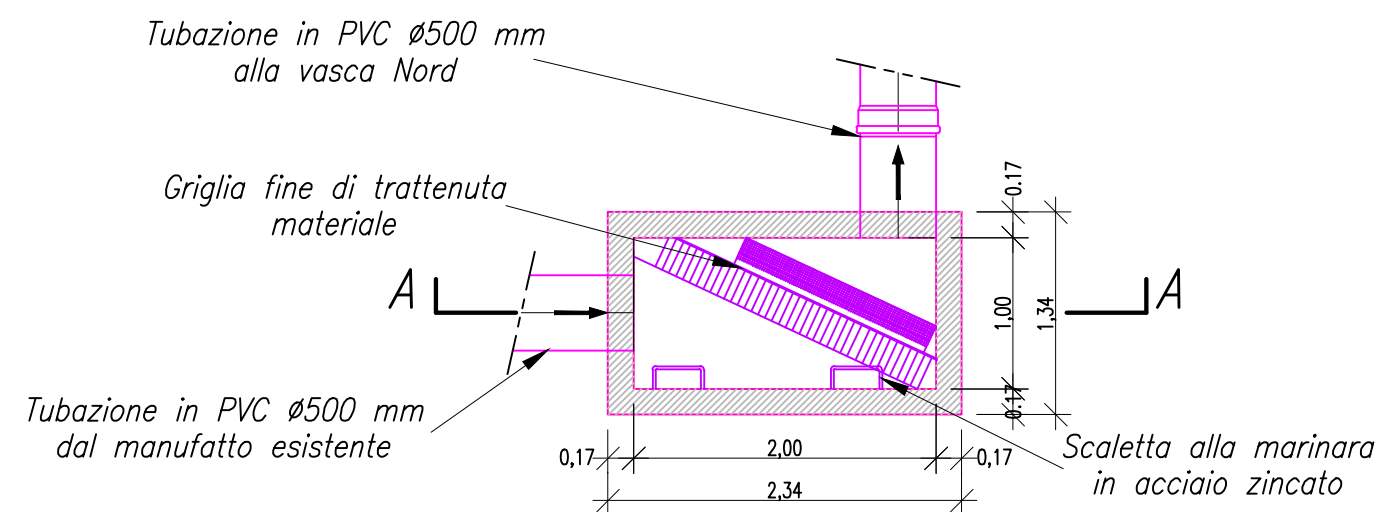


SEZIONE A-A

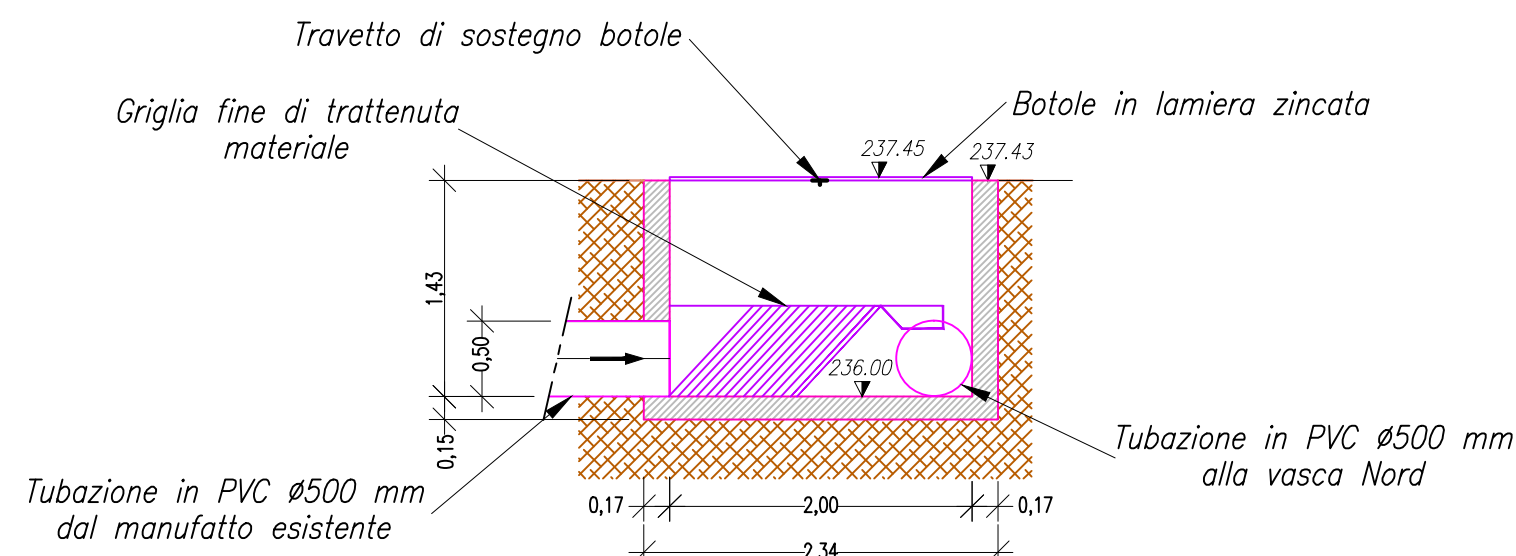


TIPOLOGICO POZZETTO D'ISPEZIONE IN C.A. PREFABBRICATO

SCALA 1:50


PIANTA COPERTURA

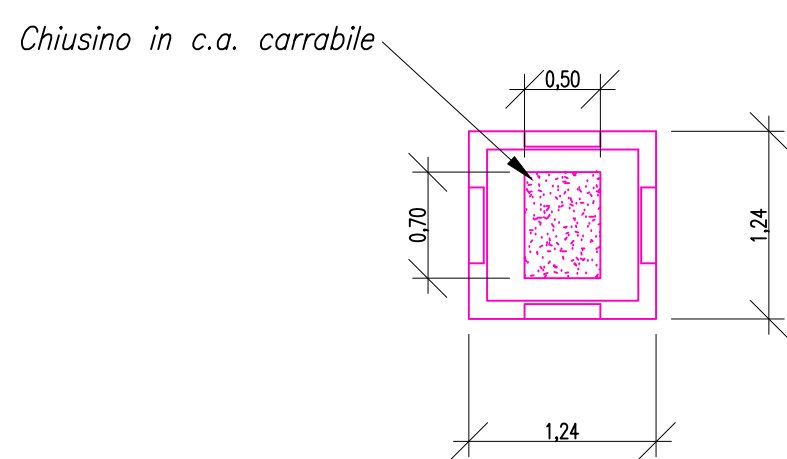

PIANTA

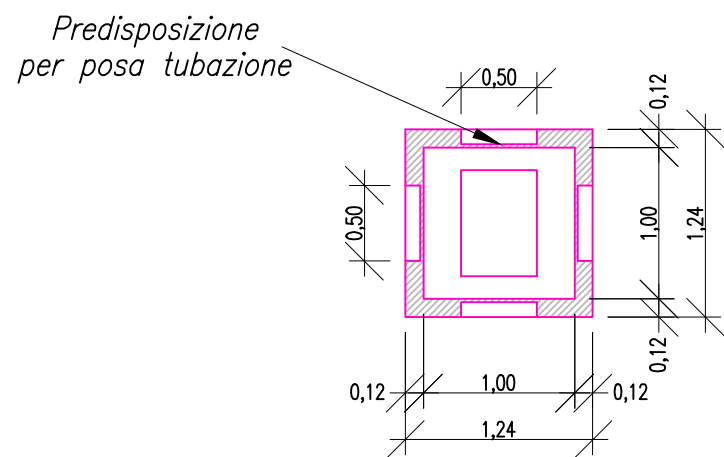


SEZIONE

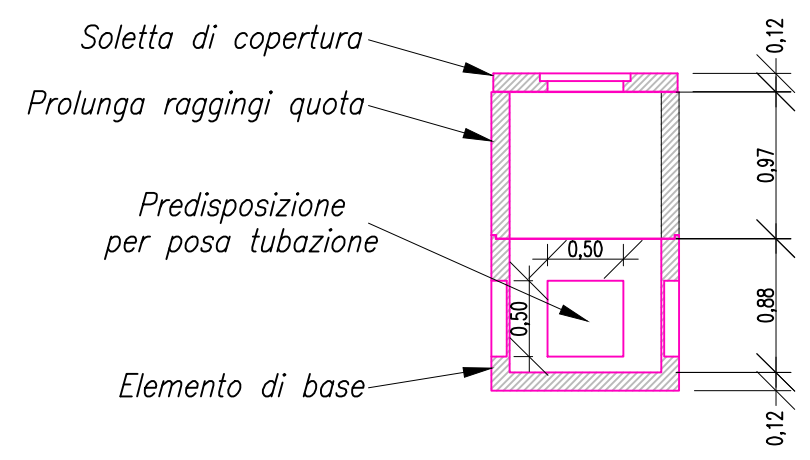


MANUFATTO DI ALIMENTAZIONE VASCHE E DI SCARICO

SCALA 1:50

PIANTA

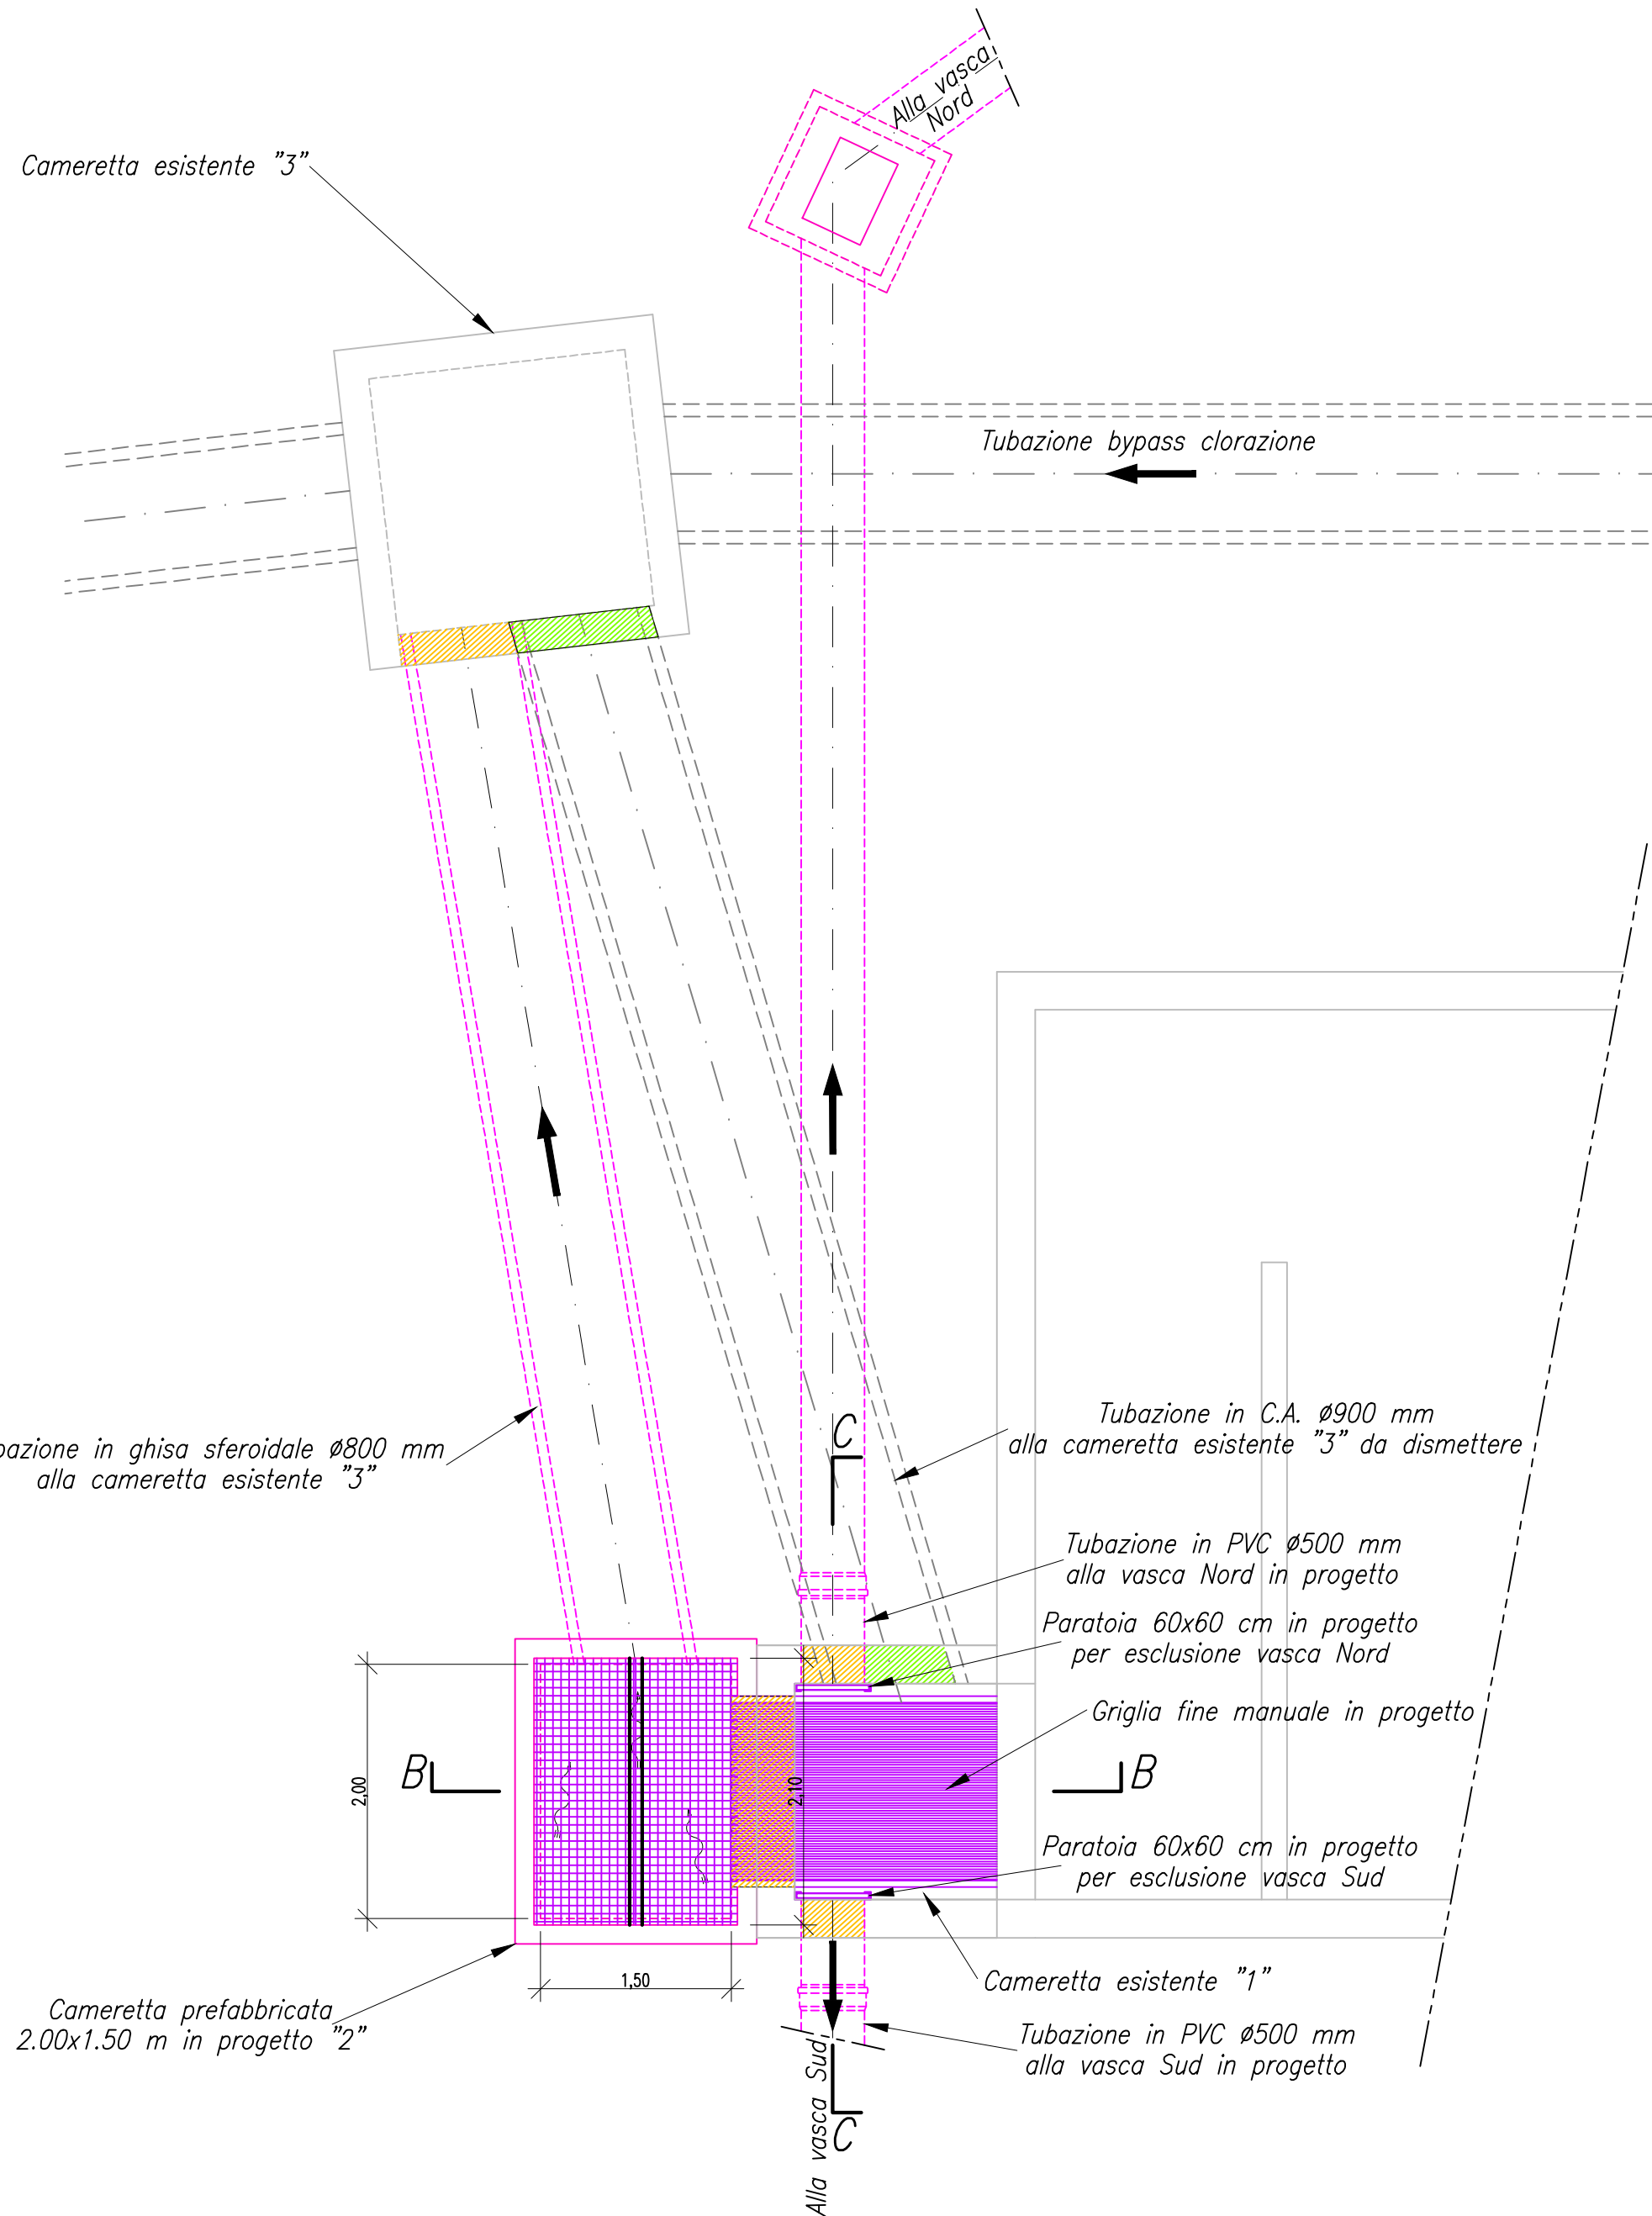


SEZIONE B-B

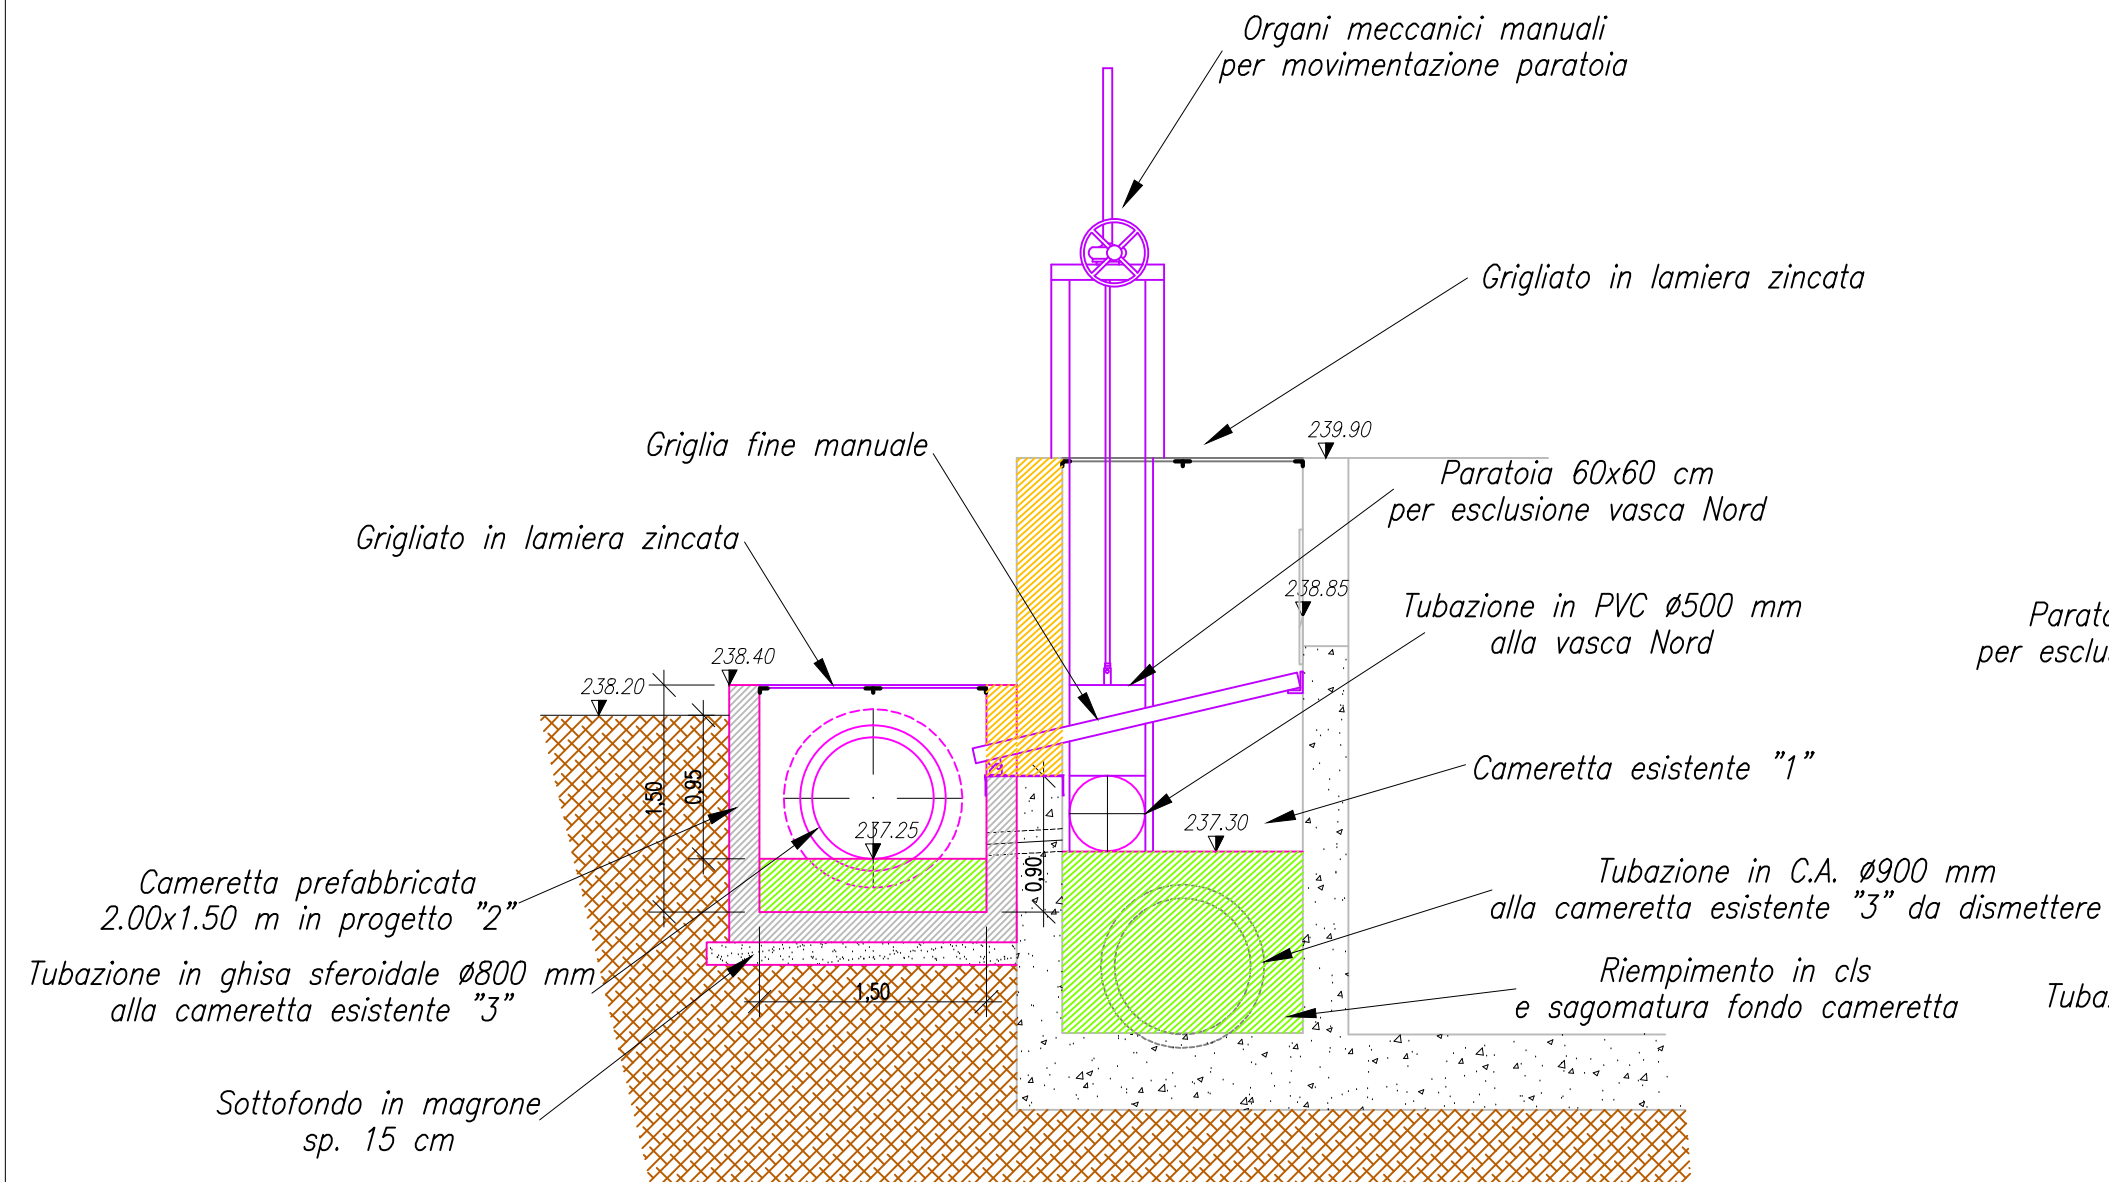


CAMERETTA PREFABBRICATA IN PROGETTO "2"

SCALA 1:50


PIANTA COPERTURA

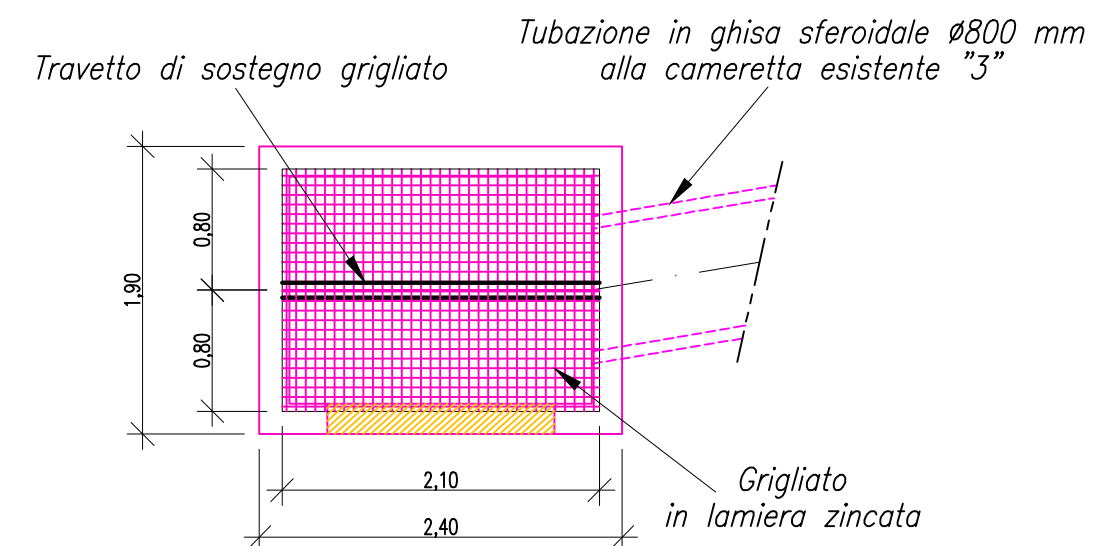

PIANTA

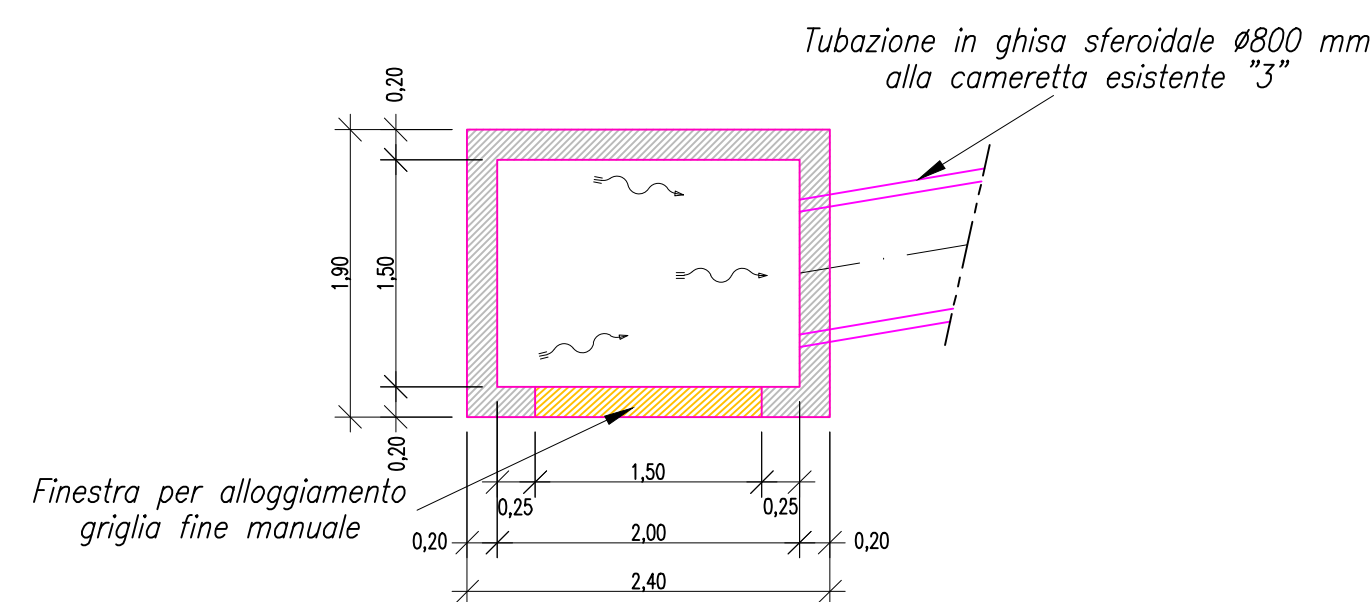


LEGENDA OPERE IN PROGETTO

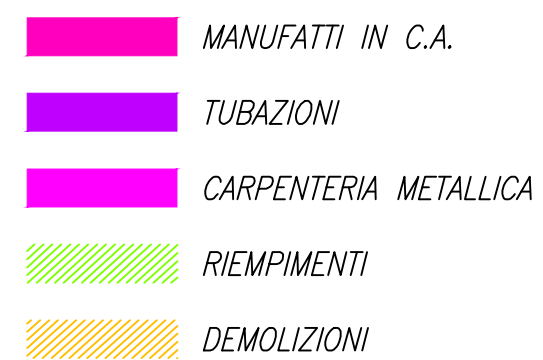


SEZIONE TIPO POSA TUBAZIONE ø800 mm IN GHISA SFEROIDALE DI SCARICO DALLA NUOVA CAMERETTA "2"

SCALA 1:20

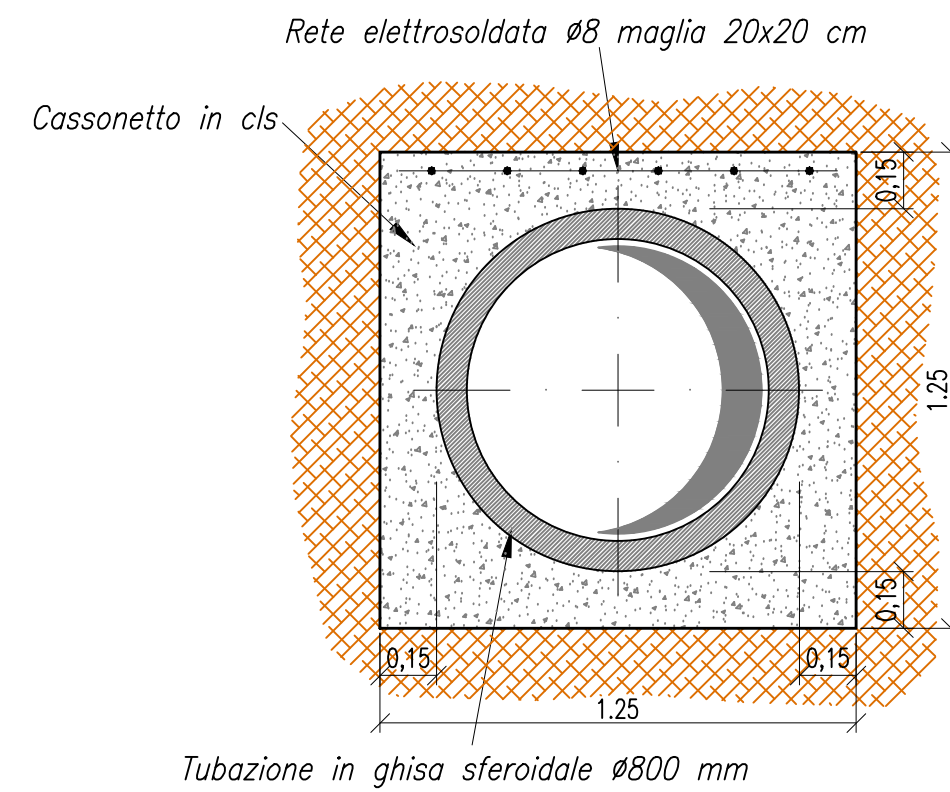

SEZIONE TIPO POSA TUBAZIONE ø500 mm IN PVC DI ADDUZIONE ALLE VASCHE

SCALA 1:20

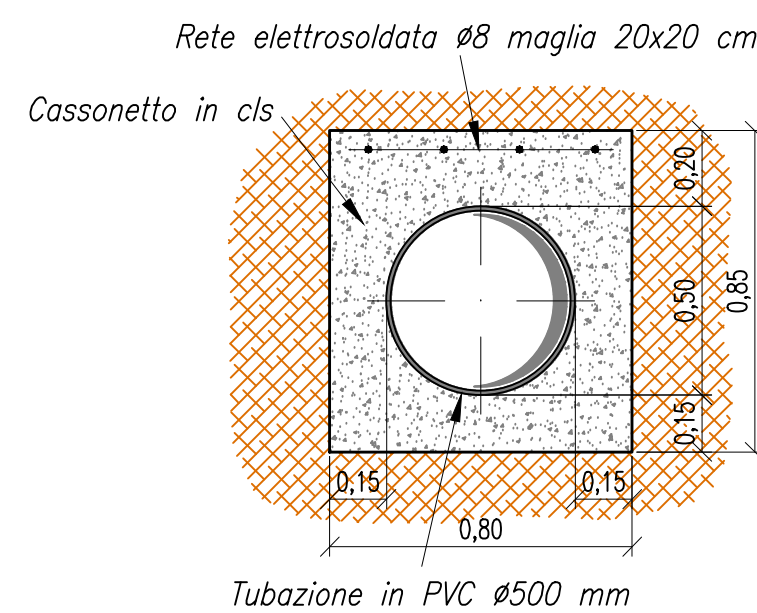

PARCO REGIONALE DELLA VALLE DEL LAMBRO  
Via Veneto, 19 - 20844 Truggio (MB) - Tel. 0362970961-997137 - Fax 0362997045  
L.R. 16-09-83 N. 82  
web: www.parcovalldelambro.it - web: www.progettolambro.it

PROGETTO LIFE + 2011  
LIFE11 ENV/IT/004  
fondazione cariplo  
BANDO FONDAZIONE CARIPLO 2011

PROGETTAZIONE GENERALE ASPETTI IDRAULICI		
ETATEC STUDIO PAOLETTI		
PROGETTAZIONE GENERALE Dott. Ing. MASSIMO SARTORELLI	PROGETTAZIONE GENERALE Dott. Ing. ROBERTO BENDOTTI	ASPETTI GEOLOGICI E GEOTECNICI Dott. Geol. PAOLO DAL NEGRO
ASPETTI GEOLOGICI Dott. Geol. BARBARA BOCCA	ASPETTI FORESTALI E VEGETAZIONALI Dott. For. SILVIA CLERICI	ASPETTI COMPONENTE BIOTICA Dott. ANDREA ROMANO
REDAZIONE R. Gorla	VERIFICA C. G. Passoni	APPROVAZIONE A. Paolletti

AFFINAMENTO DEPURATIVO A VALLE DEL DEPURATORE IN COMUNE DI NIBIONNO			
PROGETTO ESECUTIVO FEBBRAIO 2015 RETE COLLEGAMENTO VASCHE MANUFATTI			
Revisori	1		
	2		
Numero elaborato	PD	COMMESSA P065-14	DOCUMENTO DI NUMERO T.06.02