COMUNE DI MERONE

PROVINCIA DI COMO

Affinamento depurativo a valle del depuratore in Comune di Merone (CO)

LIFE11 ENV/IT/004

PROGETTO ESECUTIVO

Trattamenti preliminari

Grigliatura - pianta, sezioni e particolari costruttivi

SCALE DISEGNO: 1:50

Capofila progetto:

IRIDRA S.r.l.

Via La Marmora, 51 50121 FIRENZE
tel. 055470729 - fax 055475593
Email: iridra@iridra.com - www.iridra.com

in A.T.I. con: STUDIO MAIONE INGEGNERI ASSOCIATI; BIOS; Studio Frati geologia applicata

COMMITTENTE:

PARCO REGIONALE DELLA VALLE DEL LAMBRO
20844 Triuggio (MB) - Via Vittorio Veneto, 19

REV.	DESCRIZIONE DELLA REVISIONE
3	
2	
1	

N. ELABORATO **E2** N. TAVOLA **05.3**

REDATTO: Geom. Ivano Filippini

VERIFICATO: dott.ing. Nicola Martinuzzi

DATA: MARZO 2015

PROGETTISTI:
Dott. ing. Nicola Martinuzzi
Dott. ing. Riccardo Bresciani
Dott. ing. Alessandro Balbo
Dott. Ing. Denis Cerlini
Dott. agr. Giordano Fossi
Dott. Giulio Conte

COORDINAMENTO PROGETTUALE
Dott. ing. Nicola Martinuzzi

IL DIRETTORE TECNICO:
Dr. Fabio Masi

COLLABORATORI:
Ing. Marina Simonetti, Ing. Roberto Romiti
Ing. Giuliano Trentini, Ing. Paolo Arcuri
Geol. Stefano Frati, Arch. Barbara Bonadies

ORDINE DEI CHIMICI DELLA TOSCANA – DOTT. FABIO MASI N°1333

ORDINE INTERNAZIONALE DEI BIOLOGI – DR. GIULIO CONTE N° 045465

ORDINE DEGLI INGEGNERI DELLA PROV. DI FIRENZE – Dott. Ing. RICCARDO BRESCIANI N°4452

ORDINE DOTTORI AGRONOMI FORESTALI FIRENZE PRATO – DOTT. GIORDANO N. 730 ALBO

ORDINE DEGLI INGEGNERI DELLA PROVINCIA DI MILANO – DOTT. ING. BALBO ALESSANDRO Sez. A Settori: a) civile e ambientale b) industriale c) dell'informazione n° A 22903

ORDINE DEGLI INGEGNERI DELLA PROV. DI FIRENZE – DOTT. ING. NICOLA MARTINUZZI N°3663

ORDINE DEGLI INGEGNERI – DOTT. ING. CERLINI DENIS n. 972 REGGIO EMILIA

PIANTA GRIGLIATURA
scala 1:50

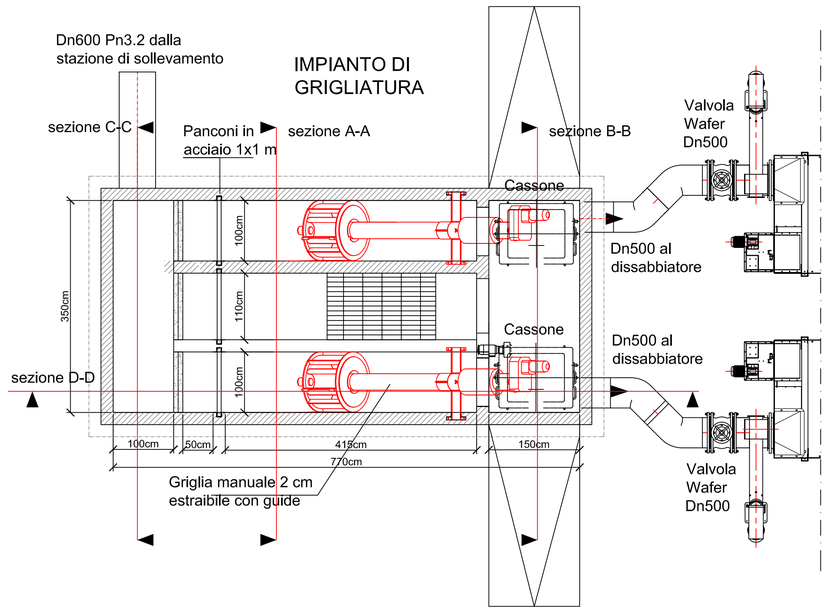

COSTITUZIONE VASCA CON ELEMENTI PREFABBRICATI TIPO SCATOLARI

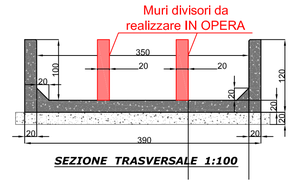

SEZIONE TRASVERSALE 1:100

SCATOLARE APERTO sistema GIUNTO SALDATO
in IN cls. ARMATO VIBROCOMPRESSO
cm. 350 x 100 x L.200 - spess. cm. 20
m³ **2,44** - peso 6.100 Kg. (cadauno)

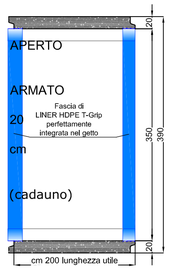

PIANTA 1:50

PIANTA 1:50

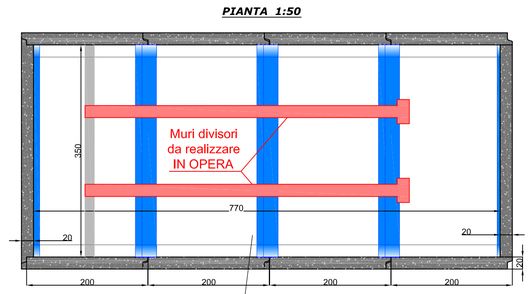

SCATOLARE
sistema GIUNTO SALDATO in IN cls.
cm. 350 x 100 x L.200 - sp. cm.
con testata di tamponamento sp. 20
m³ **(2,44+0,70)**
peso 7.850 Kg.

SOLETTA di copertura in appoggio in cls.
cm. 390 x 190 - spess. cm. 20
m³ **1,48** - peso 3.700 Kg. (cadauno)

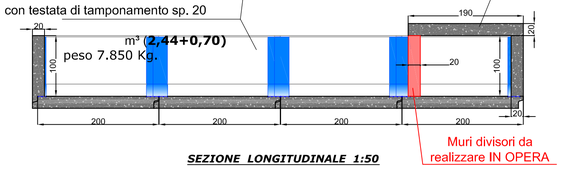
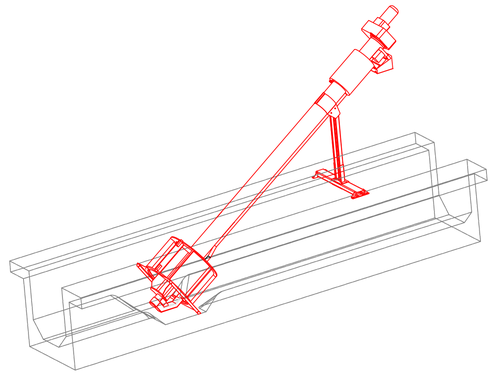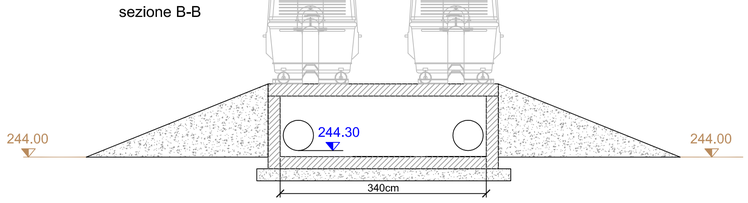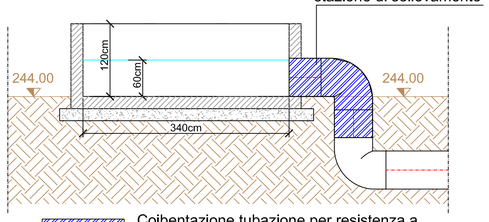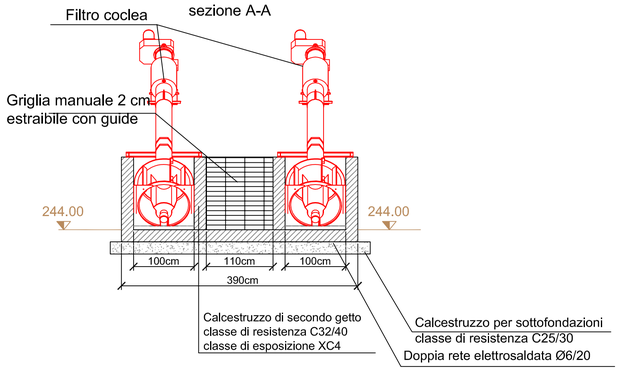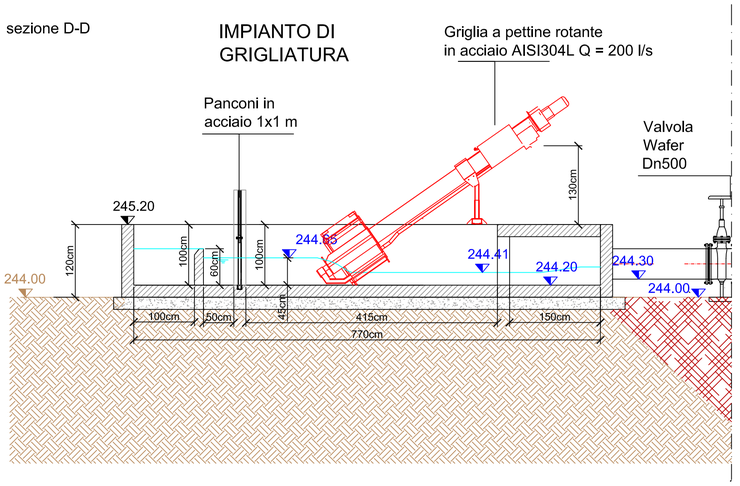
SEZIONE LONGITUDINALE 1:50