SEZIONE 1
PRG. .00 m

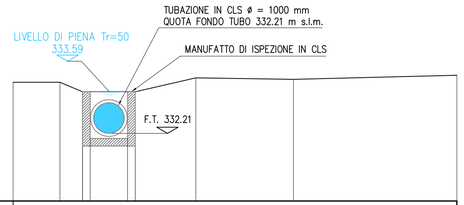

QUOTA DI RIFERIMENTO 330.00

QUOTE TERRENO (m s.l.m.)	333.21		333.88		333.57	332.05	332.05	333.37		334.02		333.97		334.10
DISTANZE PARZIALI (m)	1.53	.74		.25		1.22	.25		1.98		3.19		5.34	
DISTANZE PROGRESSIVE (m)	.00		1.53		2.27	2.52	3.74	3.99		5.97		9.16		14.50

SEZIONE 2
PRG. 32.50 m

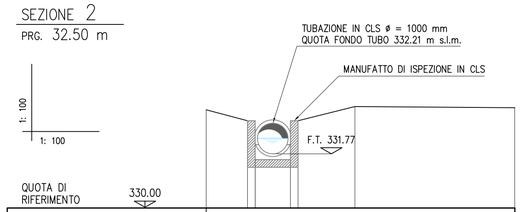

QUOTA DI RIFERIMENTO 330.00

QUOTE TERRENO (m s.l.m.)	333.21		332.85	331.86	331.58	332.85		333.31		333.57
DISTANZE PARZIALI (m)	1.35	.25		1.15	.25		1.86		5.22	
DISTANZE PROGRESSIVE (m)	.00		1.35	1.60	2.75	3.00		4.86		10.08

SEZIONE 3
PRG. 62.90 m

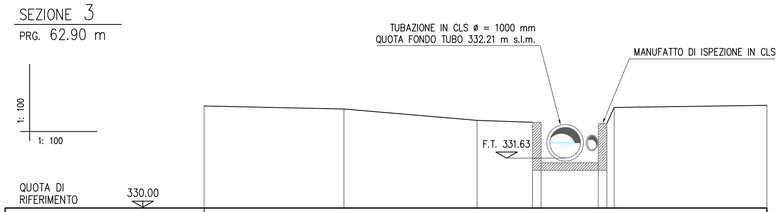

QUOTA DI RIFERIMENTO 330.00

QUOTE TERRENO (m s.l.m.)	333.33		333.23		332.86		332.80	331.48	331.48	332.76	333.38	333.35
DISTANZE PARZIALI (m)	4.57		4.35		1.81	.28	1.87	.28	.24	4.99		
DISTANZE PROGRESSIVE (m)	.00		4.57		8.92		10.73	11.01	12.88	13.16	13.40	18.39

SEZIONE 4
PRG. 279.17 m

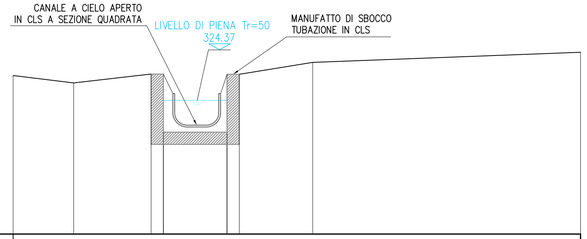

QUOTA DI RIFERIMENTO 320.00

QUOTE TERRENO (m s.l.m.)	325.18		324.94		325.23	323.33	323.33	325.22		325.61				325.94
DISTANZE PARZIALI (m)	1.98		2.53	.40		2.08	.40		2.40		8.75			
DISTANZE PROGRESSIVE (m)	.00		1.98		4.51	4.91	6.99	7.39		9.79				18.54

SEZIONE 5
PRG. 343.13 m

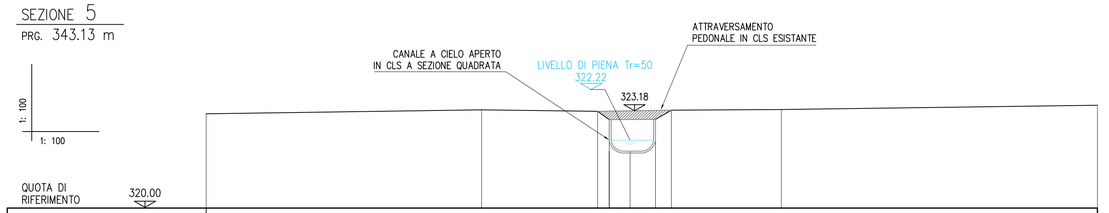

QUOTA DI RIFERIMENTO 320.00

QUOTE TERRENO (m s.l.m.)	322.08		322.21		323.16	322.89	321.86	322.88	323.20		323.22			323.36
DISTANZE PARZIALI (m)	9.00		3.79	.38	.68	.83	.52		3.59		10.33			
DISTANZE PROGRESSIVE (m)	.00		9.00		12.79	13.17	13.85	14.68	15.20		18.79			29.12

SEZIONE 6
PRG. 417.52 m

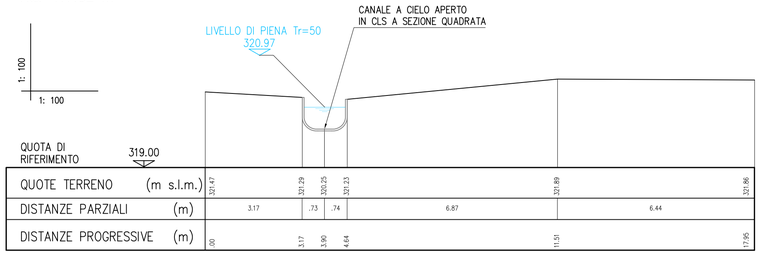

QUOTA DI RIFERIMENTO 319.00

QUOTE TERRENO (m s.l.m.)	321.47		321.29	320.25	321.23			321.89				321.86
DISTANZE PARZIALI (m)	3.17	.73	.74		6.87			6.44				
DISTANZE PROGRESSIVE (m)	.00		3.17	3.90	4.64			11.51				17.95

SEZIONE 7
PRG. 471.90 m

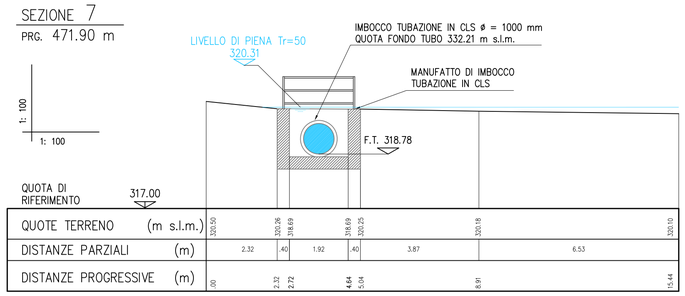

QUOTA DI RIFERIMENTO 317.00

QUOTE TERRENO (m s.l.m.)	320.50		320.26	318.69	318.69	320.25			320.18					320.10
DISTANZE PARZIALI (m)	2.32	.40		1.92	.40		3.87			6.53				
DISTANZE PROGRESSIVE (m)	.00		2.32	2.72	4.64	5.04			8.91					15.44

SEZIONE 8
PRG. 515.79 m

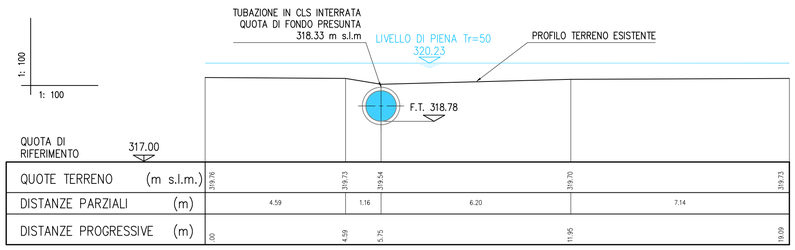

QUOTA DI RIFERIMENTO 317.00

QUOTE TERRENO (m s.l.m.)	319.76		319.73		319.54			319.70						319.73
DISTANZE PARZIALI (m)	4.59			1.16		6.20			7.14					
DISTANZE PROGRESSIVE (m)	.00		4.59		5.75			11.95						19.09

SEZIONE 9
PRG. 567.82 m

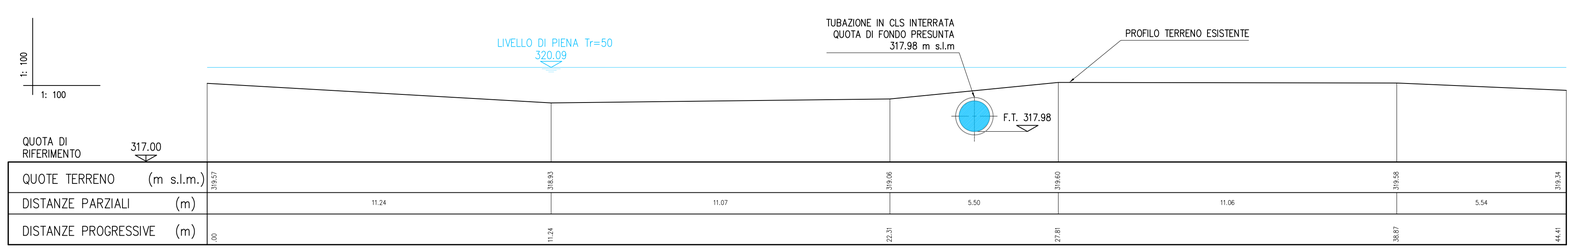

QUOTA DI RIFERIMENTO 317.00

QUOTE TERRENO (m s.l.m.)	319.57			318.93			319.06		319.60			319.58		319.34
DISTANZE PARZIALI (m)	11.24			11.07			5.50		11.06			5.54		
DISTANZE PROGRESSIVE (m)	.00			11.24			22.31		27.81			38.87		44.41

SEZIONE 10
PRG. 606.38 m

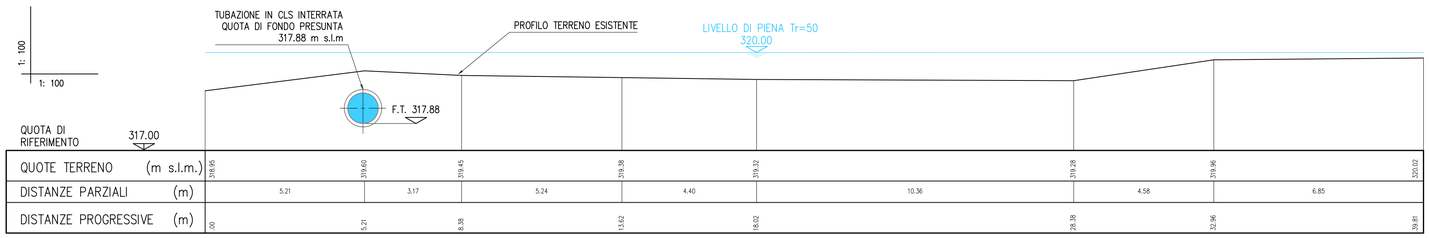

QUOTA DI RIFERIMENTO 317.00

QUOTE TERRENO (m s.l.m.)	318.95		319.60		319.45		319.38		319.32		319.28		319.96	320.02
DISTANZE PARZIALI (m)	5.21		3.17		5.24		4.40		10.36		4.58		6.85	
DISTANZE PROGRESSIVE (m)	.00		5.21		8.38		13.62		18.02		28.38		32.96	39.81

PROGETTO DEFINITIVO–ESECUTIVO

PARCO REGIONALE DELLA VALLE DEL LAMBRO

CONTRATTI DI FIUME — COMUNE DI INVERIGO

TITOLO
RECUPERO DEL CORSO DELLA ROGGIA DELL'ORRIDO DI INVERIGO CON SEPARAZIONE COLLETTORE FOGNARIO – LOTTO 1

SEZIONI IDRAULICHE STATO DI FATTO

PARCO REGIONALE DELLA VALLE DEL LAMBRO

I PROGETTISTI
ING. STEFANO MINA'
ING. CHIARA VELLANI

COMM.

SCALA 1:100 — DIS.

DATA NOVEMBRE 2015 — CON.

TAV. 3.1 — AGG. 2