




SEZIONE 11  
PRG. 641.08 m

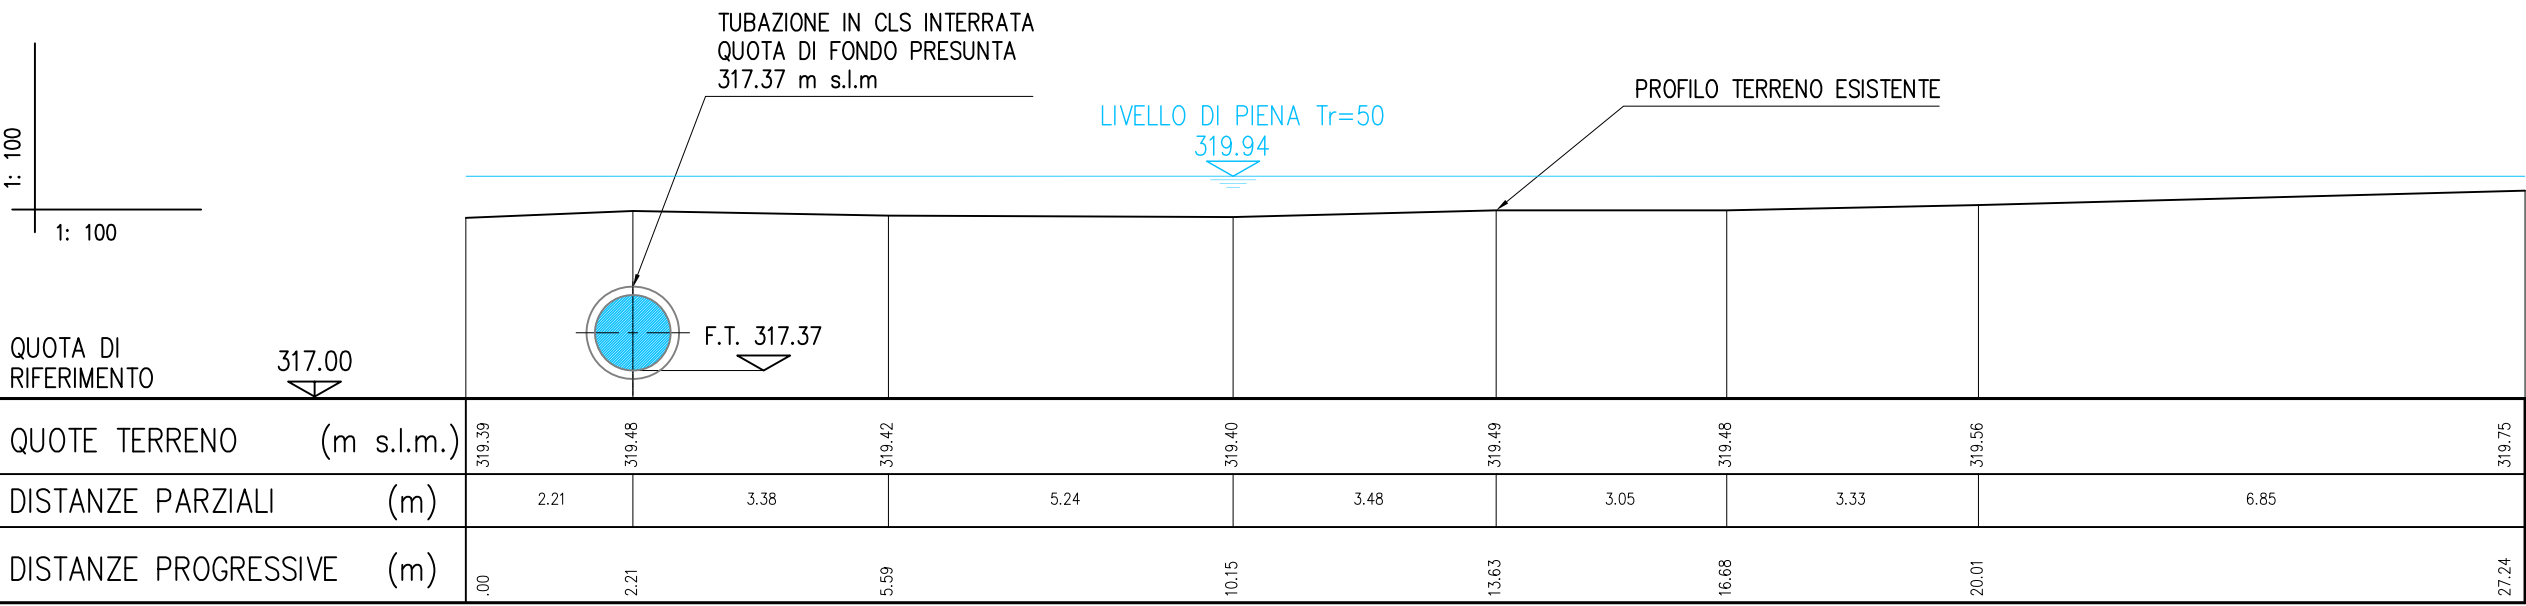

SEZIONE 13  
PRG. 706.07 m

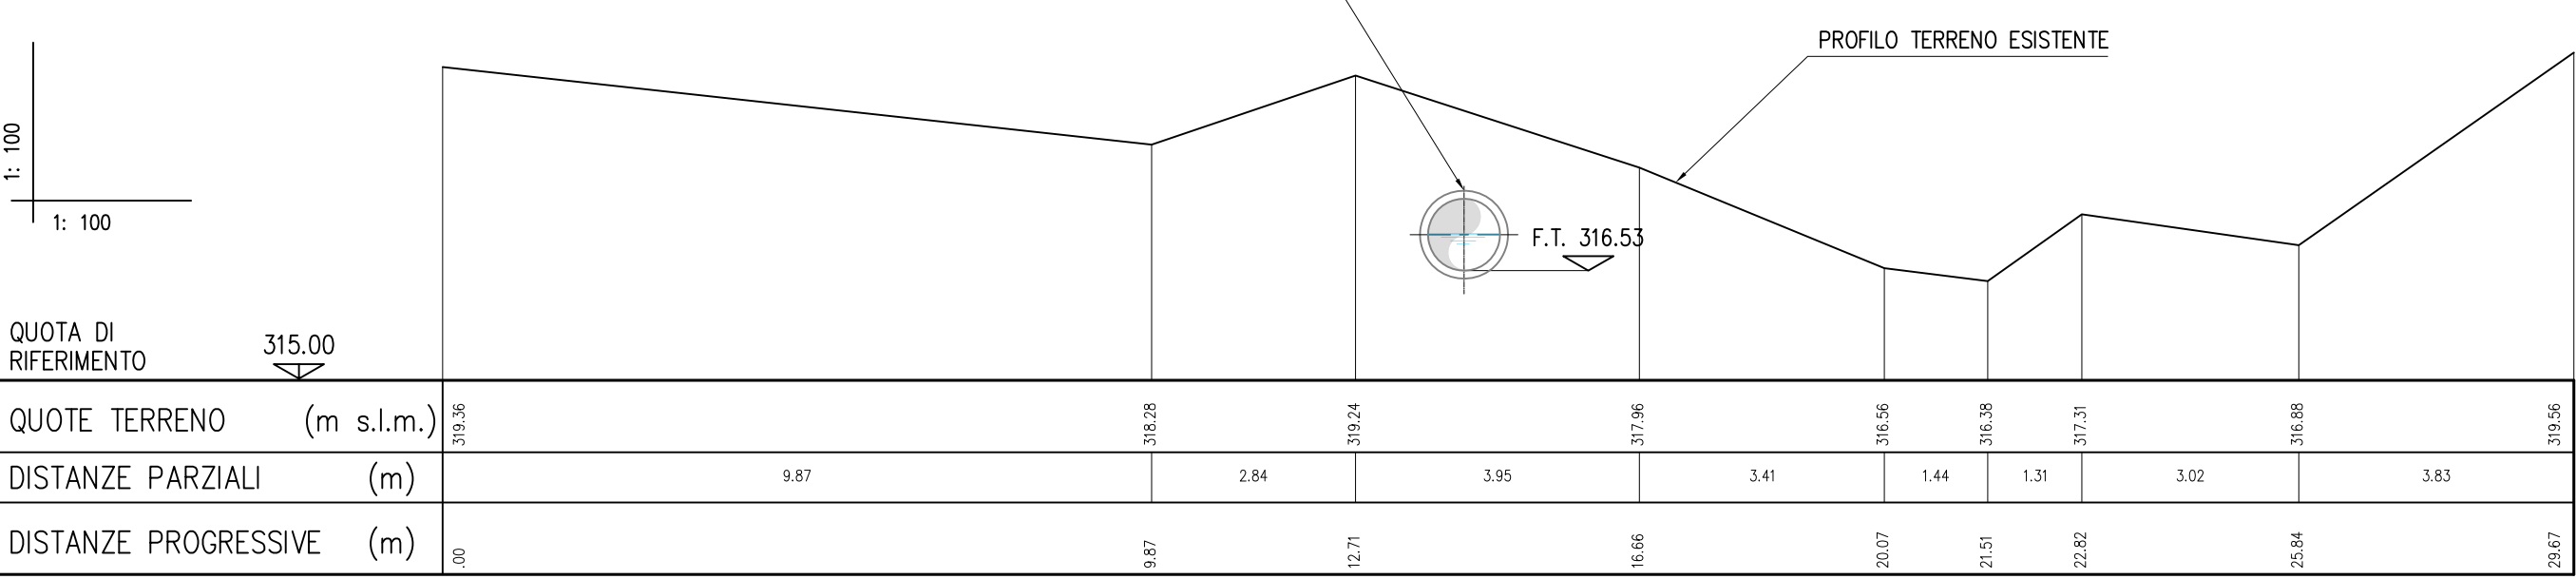


SEZIONE 15  
PRG. 808.37

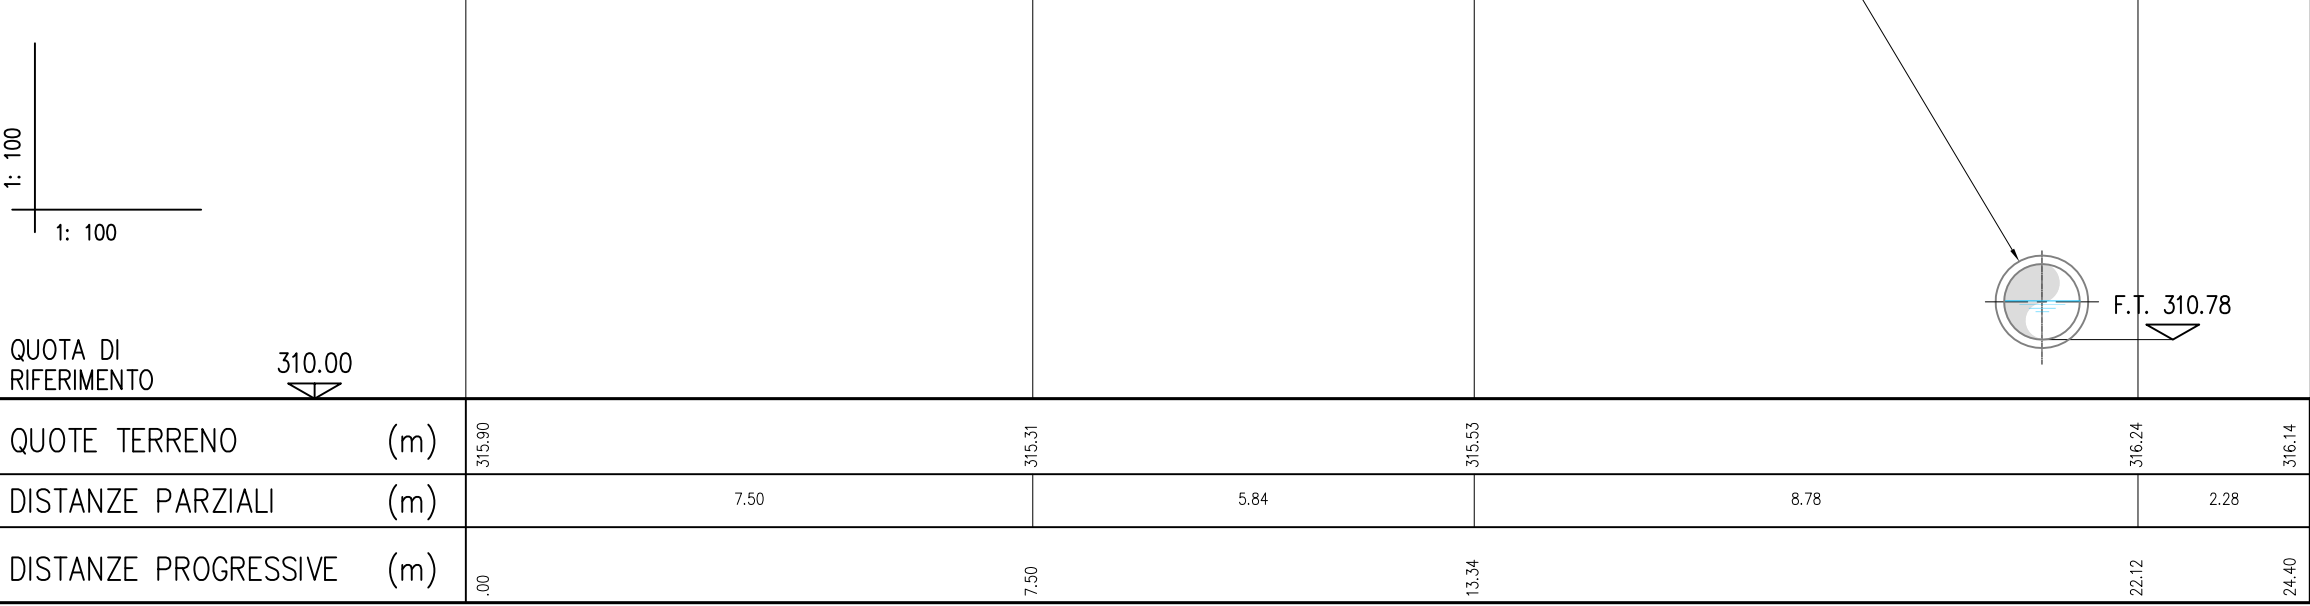


SEZIONE 18  
PRG. 889.64 m




SEZIONE 20  
PRG. 955.14 m

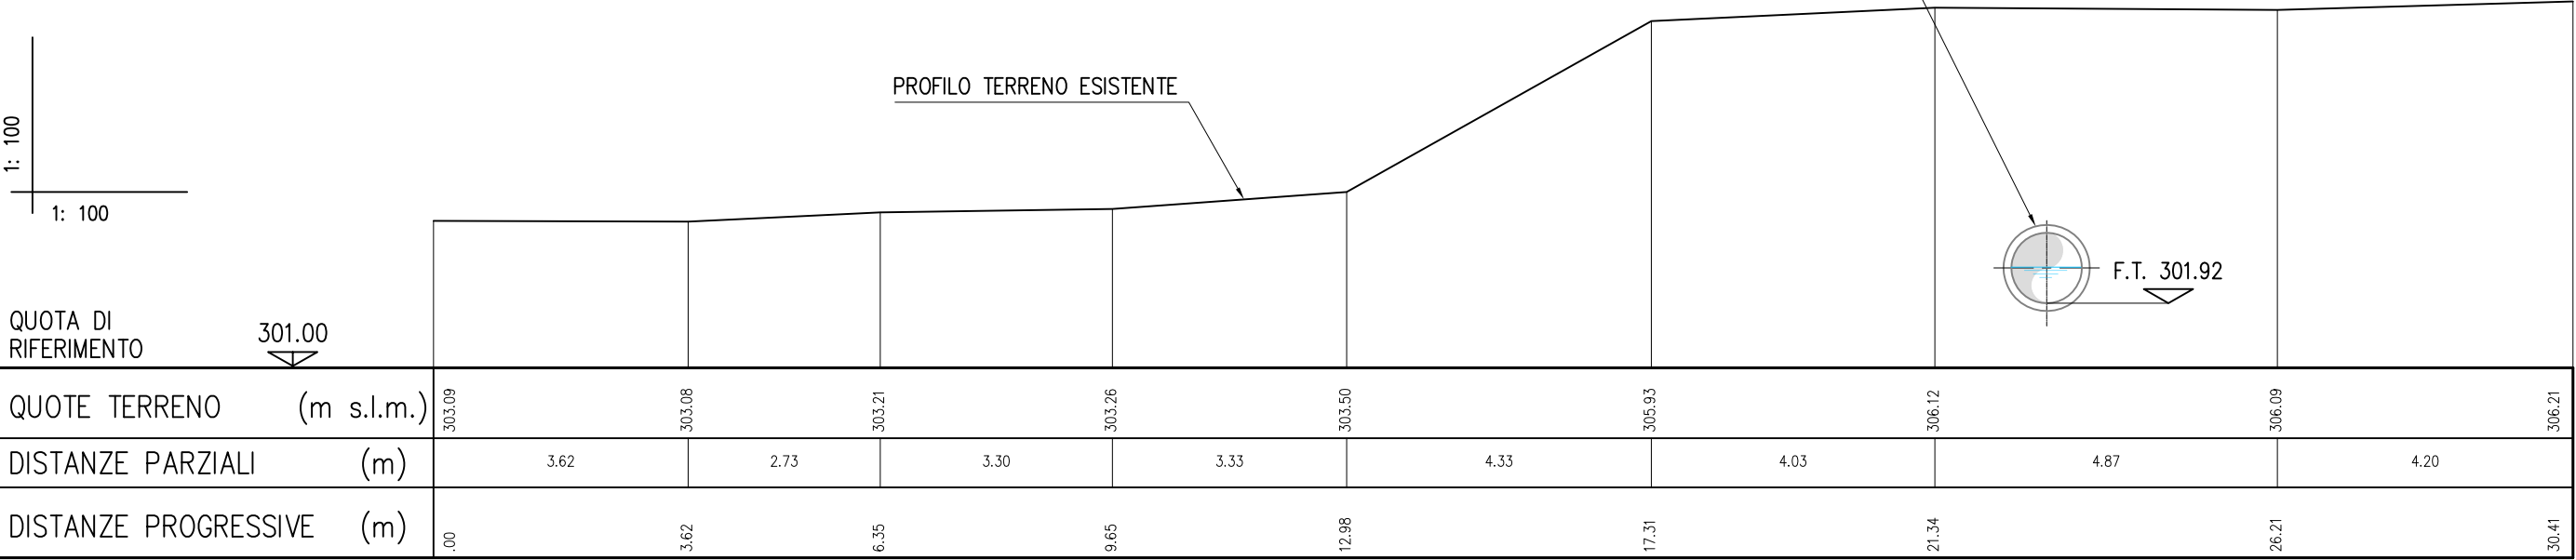

SEZIONE 12  
PRG. 691.16 m

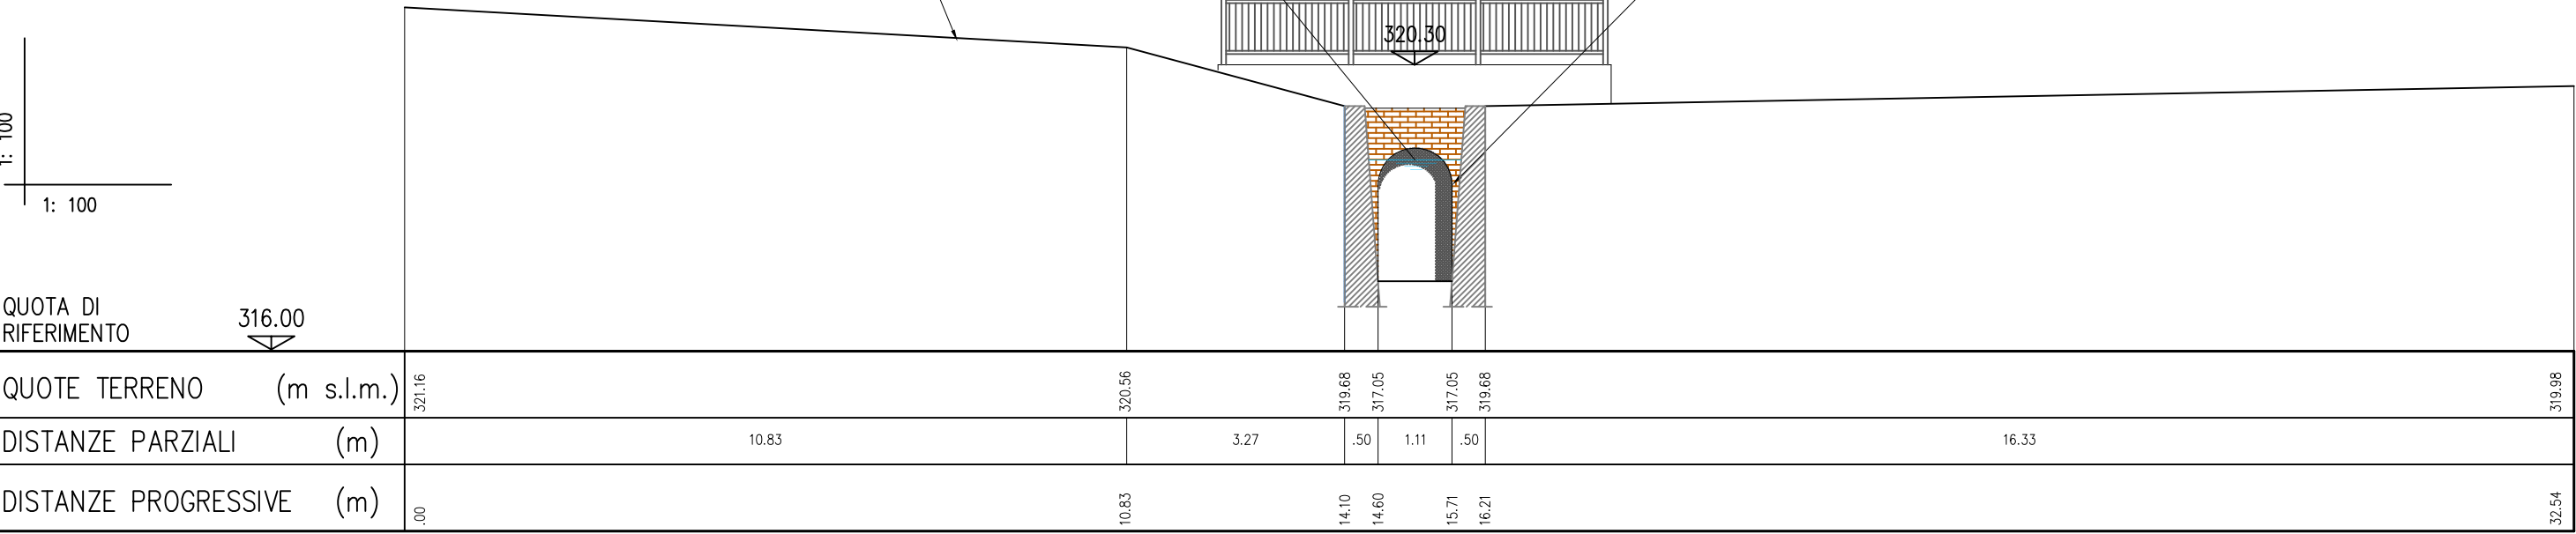


SEZIONE 14  
PRG. 747.63 m

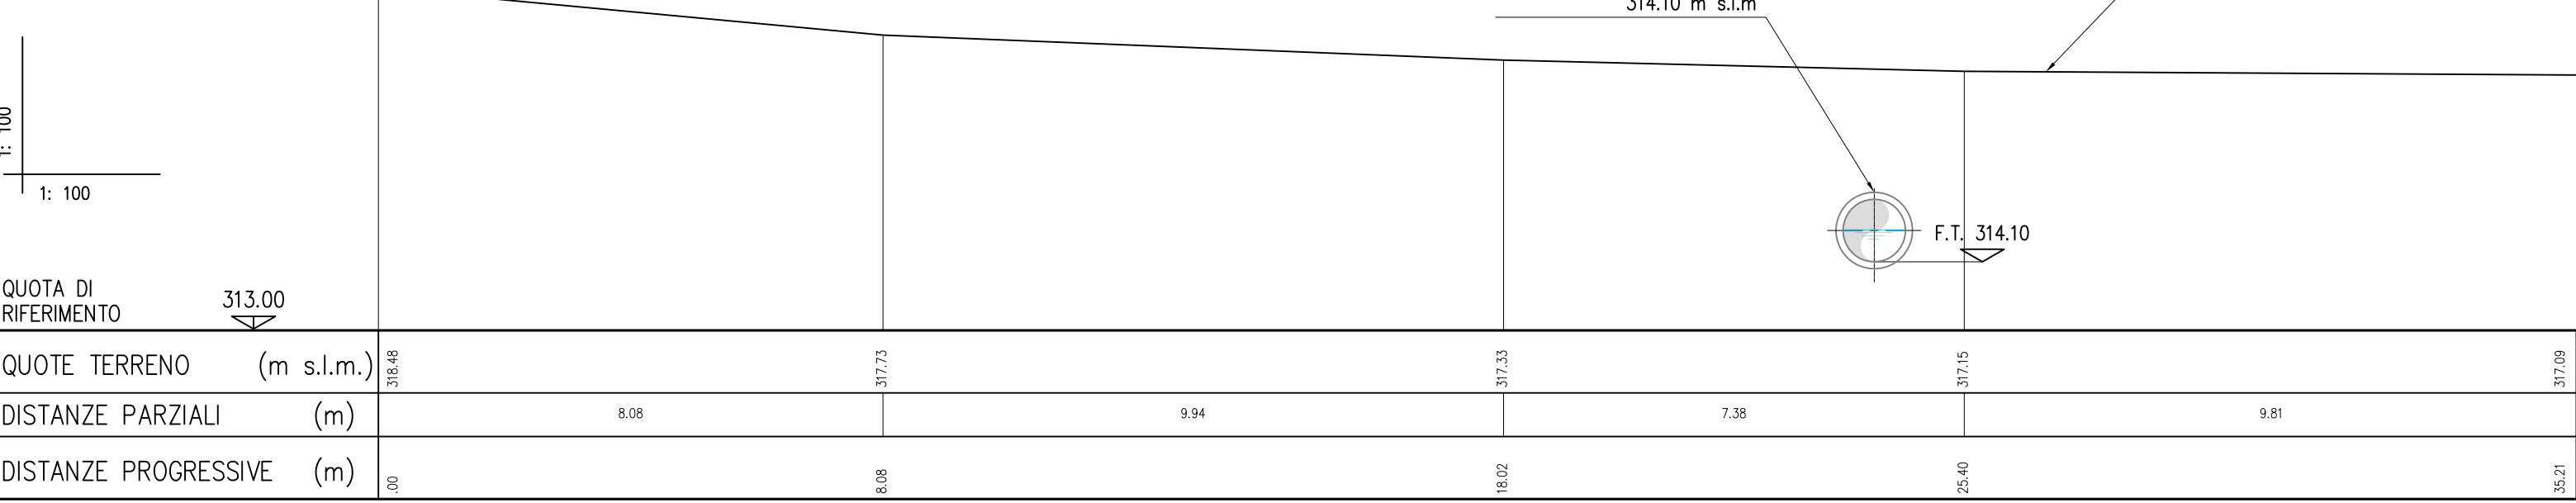

SEZIONE 17  
PRG. 839.50 m



SEZIONE 19  
PRG. 925.81 m

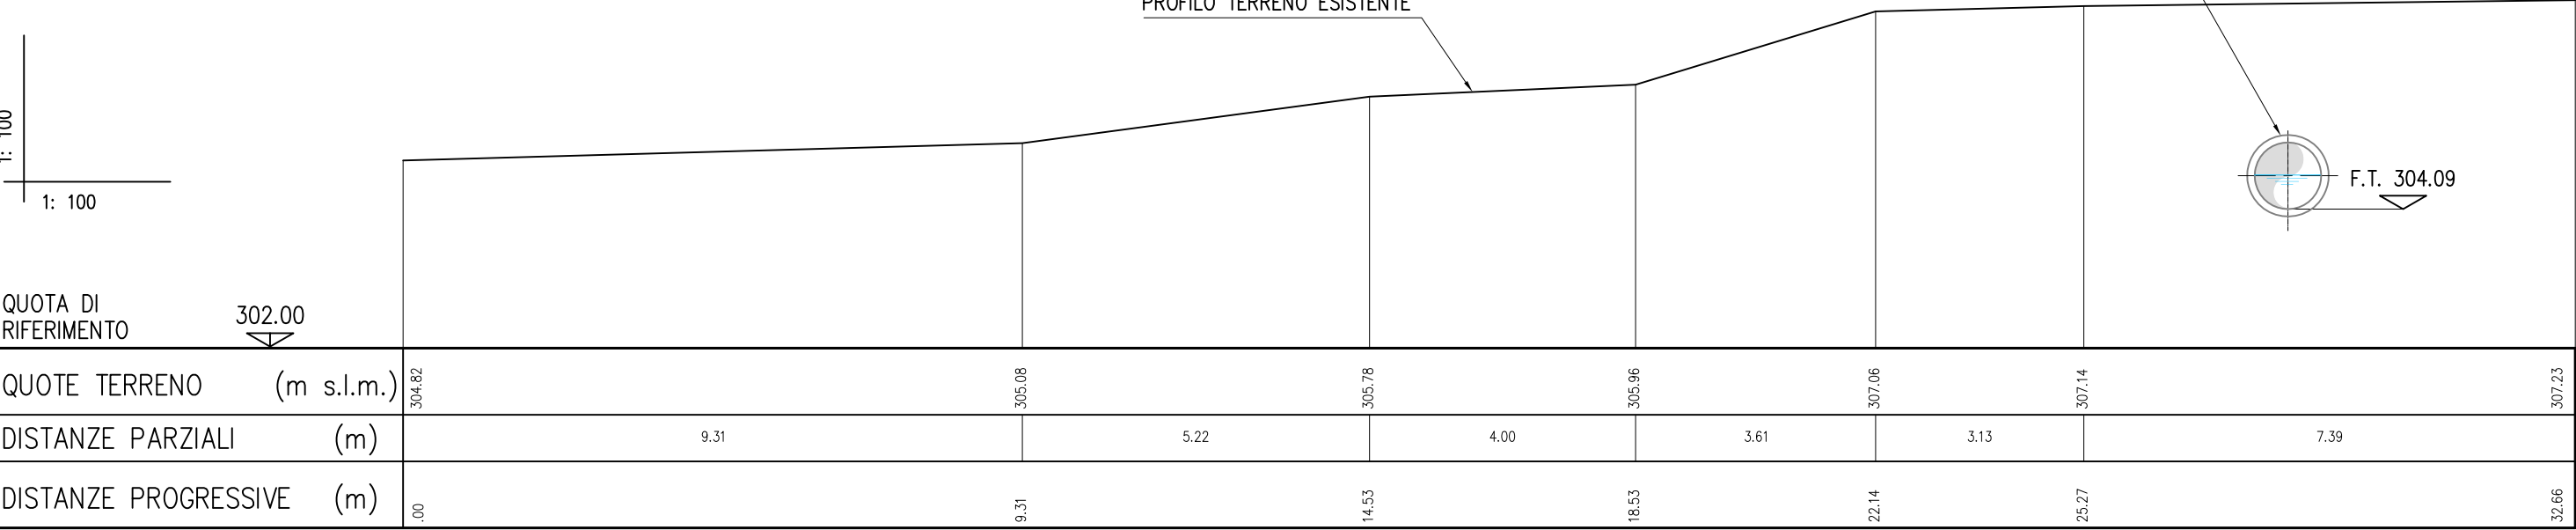

PROGETTO DEFINITIVO-ESECUTIVO

PARCO REGIONALE DELLA VALLE DEL LAMBRO

CONTRATTI DI FIUME

RECUPERO DEL CORSO DELLA ROGgia DELL'ORRIDO DI INVERIGO CON SEPARAZIONE COLLETTORE FOGNARIO – LOTTO 1

SCALA 1:100

DIS. NOVEMBRE 2015

CON. 3.2

AGG. 2

REGIONE Lombardia

Valbe Servizi s.p.a.

COMUNE DI INVERIGO

PARCO REGIONALE DELLA VALLE DEL LAMBRO

PROGETTISTI ING. STEFANO MINA' ING. CHIARA VELLANI

COMM.

DIS. NOVEMBRE 2015

CON. 3.2

AGG. 2