TRATTO TIPOLOGICO DI INTERVENTO	A*		
LUNGHEZZA TRATTO TIPOLOGICO (m)	3.00	58.00	3.00

PARTICOLARE COSTRUTTIVO "1.1*":
SBOCCO TUBAZIONE IN VIA SANT'AMBROGIO (VEDI TAV. 8.1)

PARTICOLARE COSTRUTTIVO "2.1*":
INBOCCO TUBAZIONE IN VIA MARTIRI DI FIESOLE (VEDI TAV. 8.1)

LEGENDA
- FONDO STATO DI FATTO
- FONDO DI PROGETTO
- CIGLIO SPONDA DESTRA
- CIGLIO SPONDA SINISTRA

MANUFATTO "1":
TRATTO INTUBATO ESISTENTE
DI VIA SANT'AMBROGIO ø = 1000 mm
QUOTA FONDO TUBO 332.21 m s.l.m.

MANUFATTO "2":
TRATTO INTUBATO ESISTENTE
(IMBOCCO DA VIA MARTIRI DI FIESOLE)
ø = 1000 mm
QUOTA FONDO TUBO 331.63 m s.l.m.

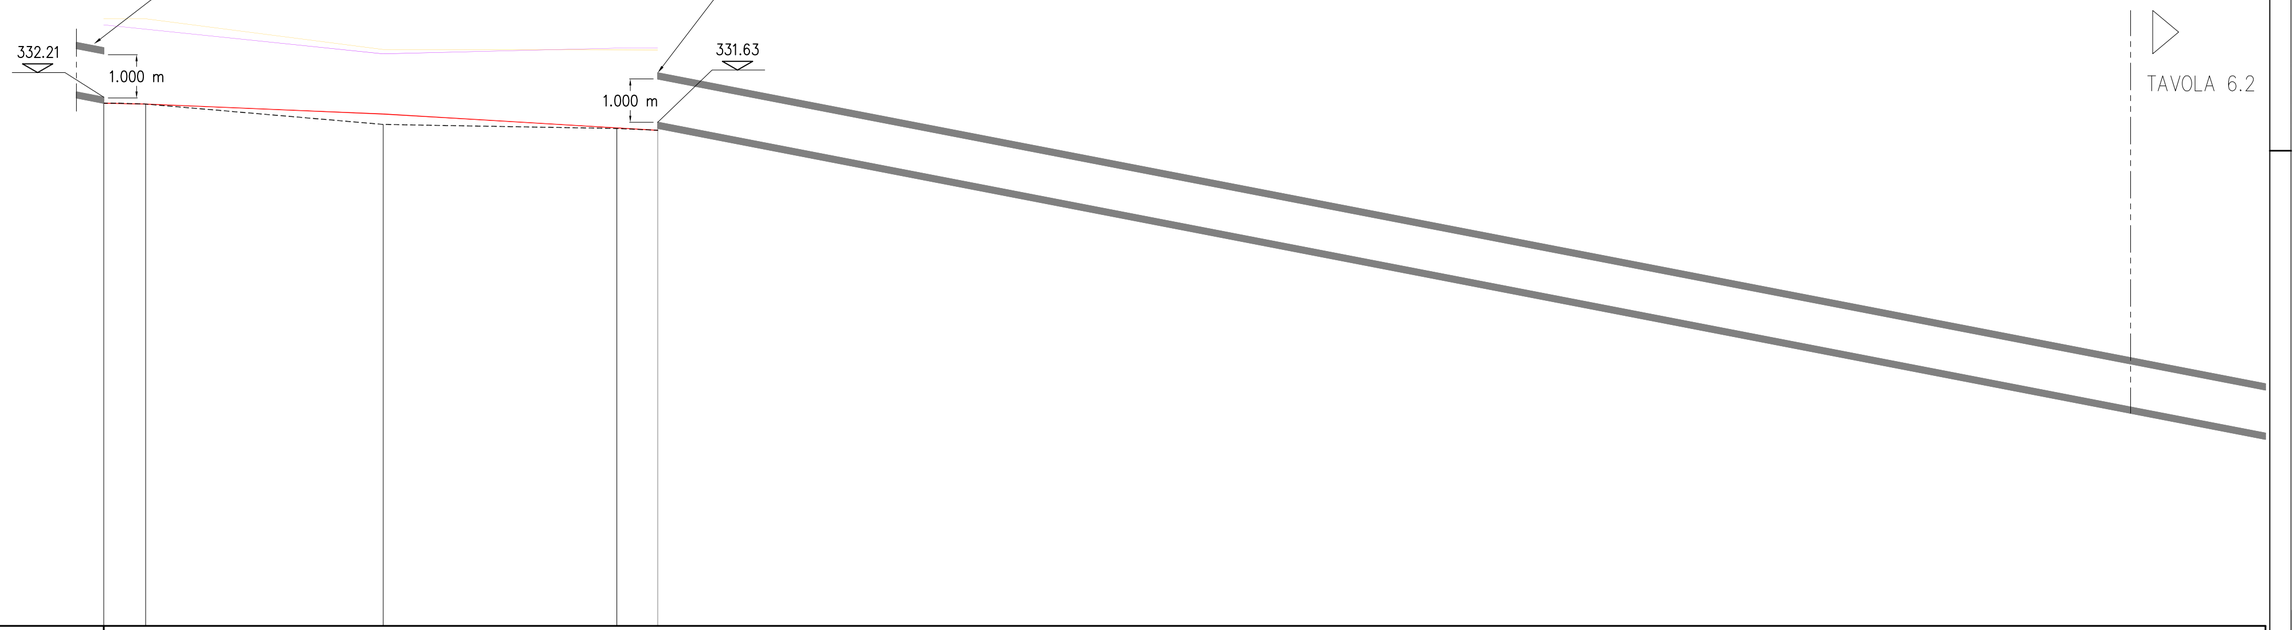

PROFILO ALVEO

1: 100
1: 500

QUOTA DI RIFERIMENTO 320.00

SEZIONI IDRAULICHE	1*	1BIS*	2*	3BIS*	
QUOTE FONDO DI PROGETTO (m s.l.m.)	332.05		331.82	331.48	331.63
QUOTE FONDO STATO DI FATTO (m s.l.m.)	332.05		331.58	331.48	331.63
CIGLIO SPONDA DESTRA (m s.l.m.)	334.02		333.31	333.30	333.30
CIGLIO SPONDA SINISTRA (m s.l.m.)	333.88		333.21	333.33	333.34
DISTANZE PARZIALI (m)	4.83	27.67	26.98	4.72	214.02
DISTANZE PROGRESSIVE (m)	.00	4.83	32.50	59.48	64.20

* : Intervento non coperto dal finanziamento oggetto della Convenzione

PROGETTO DEFINITIVO–ESECUTIVO

PARCO REGIONALE DELLA VALLE DEL LAMBRO

CONTRATTI DI FIUME — Regione Lombardia — Valbe Servizi s.p.a. — COMUNE DI INVERIGO

TITOLO
RECUPERO DEL CORSO DELLA ROGGIA DELL'ORRIDO DI INVERIGO CON SEPARAZIONE COLLETTORE FOGNARIO – LOTTO 1

PROFILO LONGITUDINALE TIPOLOGICO DI PROGETTO

PARCO REGIONALE DELLA VALLE DEL LAMBRO

I PROGETTISTI
ING. STEFANO MINA'
ING. CHIARA VELLANI

COMM.

SCALA 1:100/500 | DIS.

DATA NOVEMBRE 2015 | CON.

TAV. 6.1 | AGG. 2