

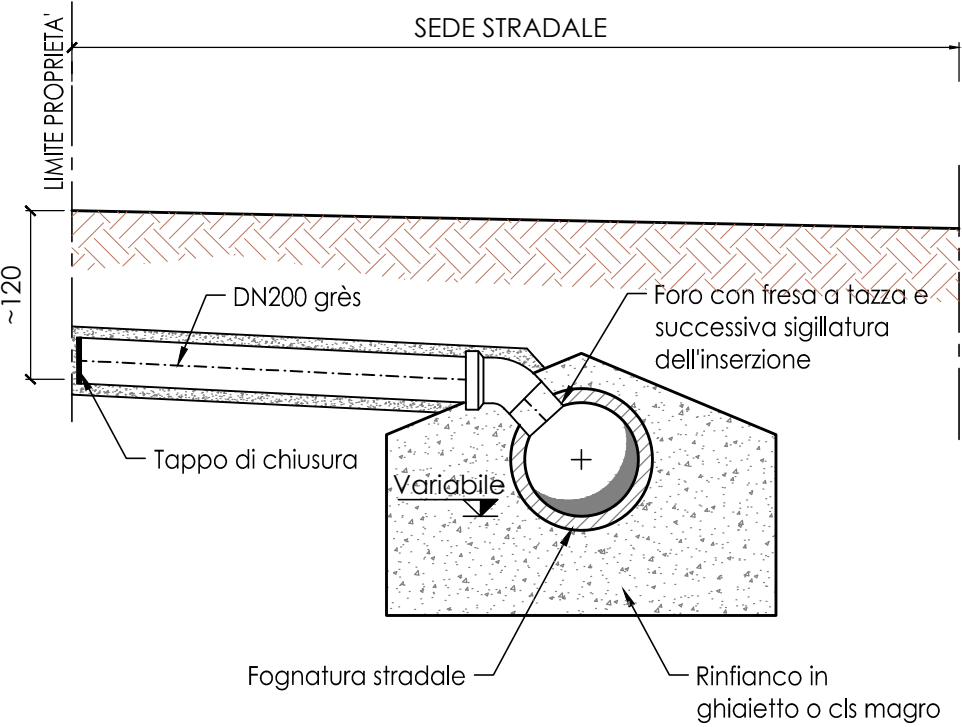
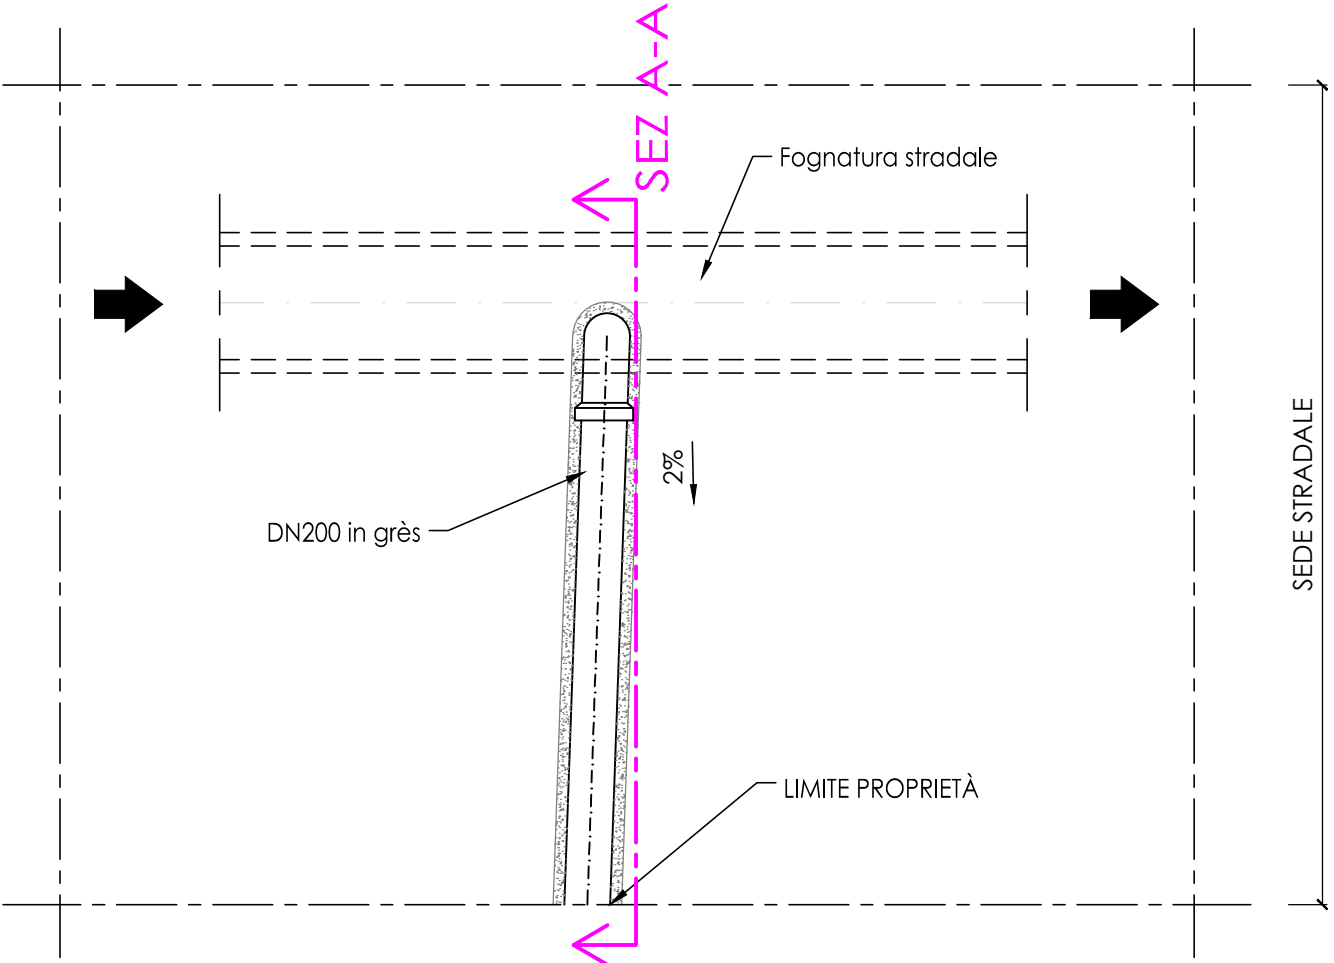
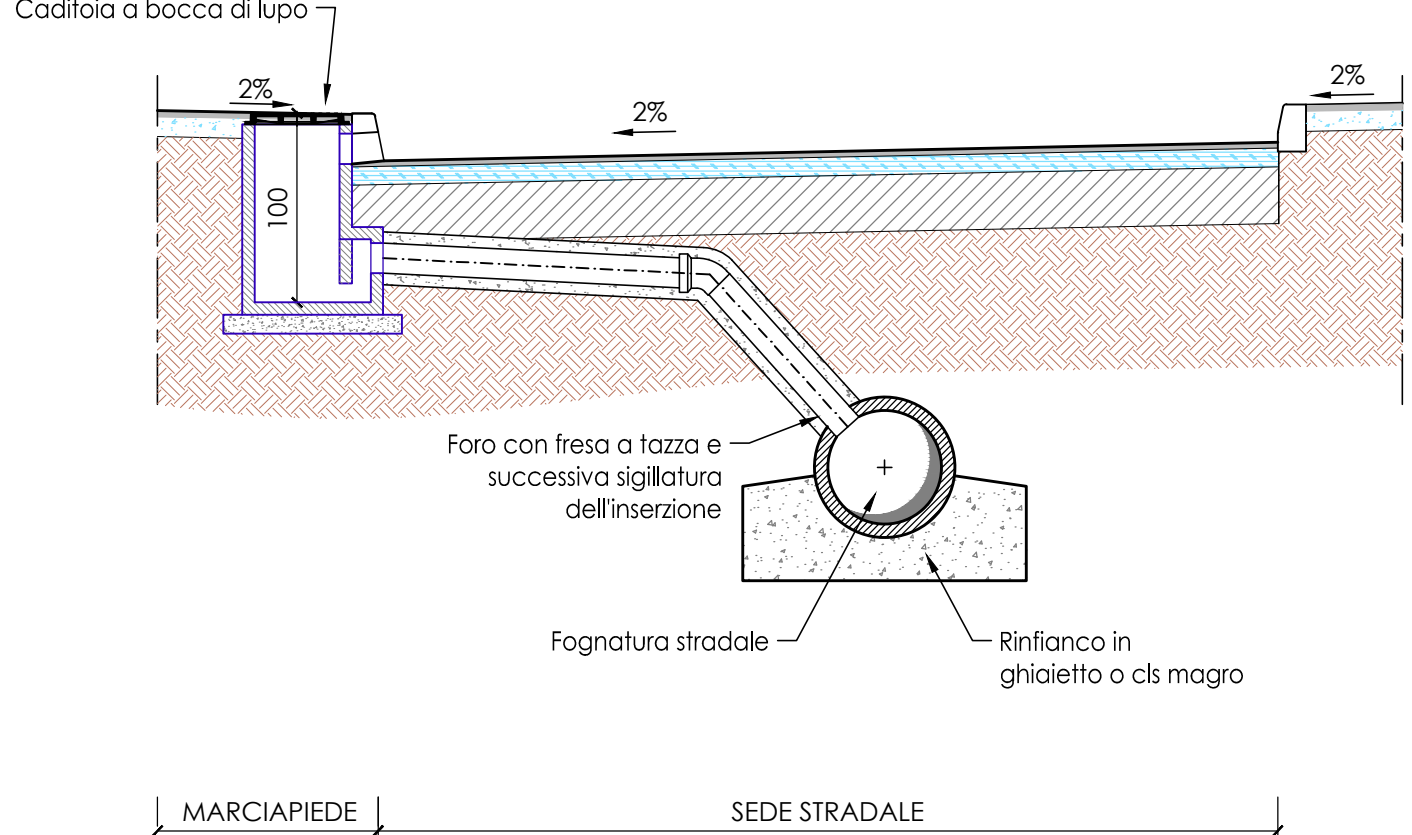
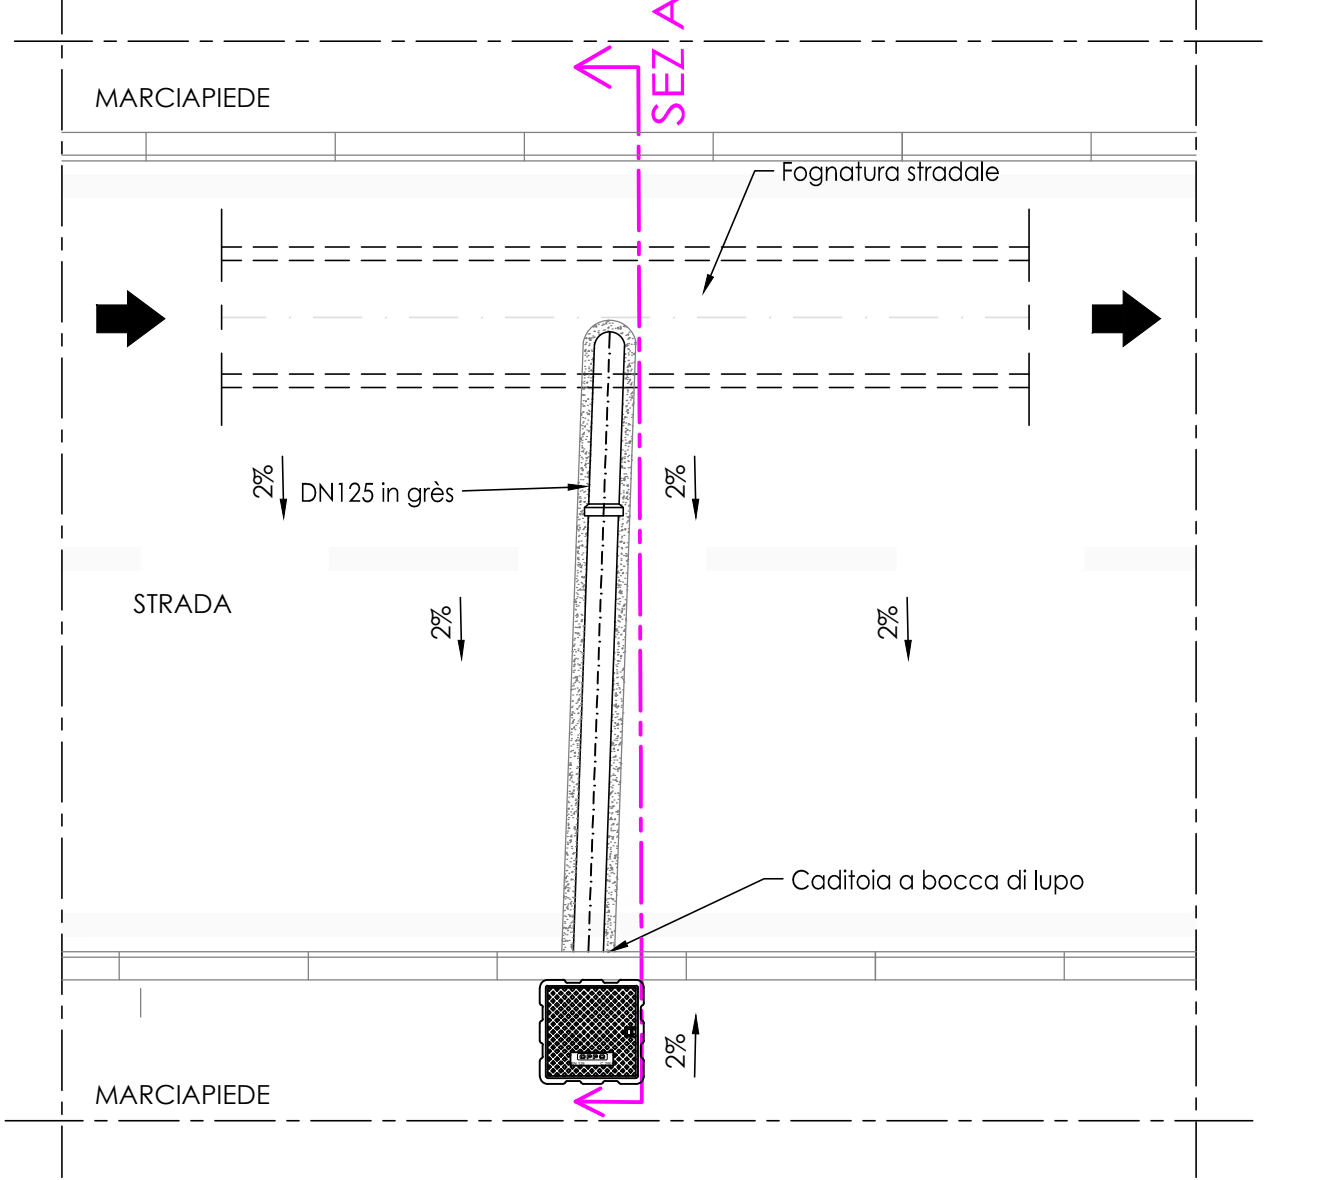
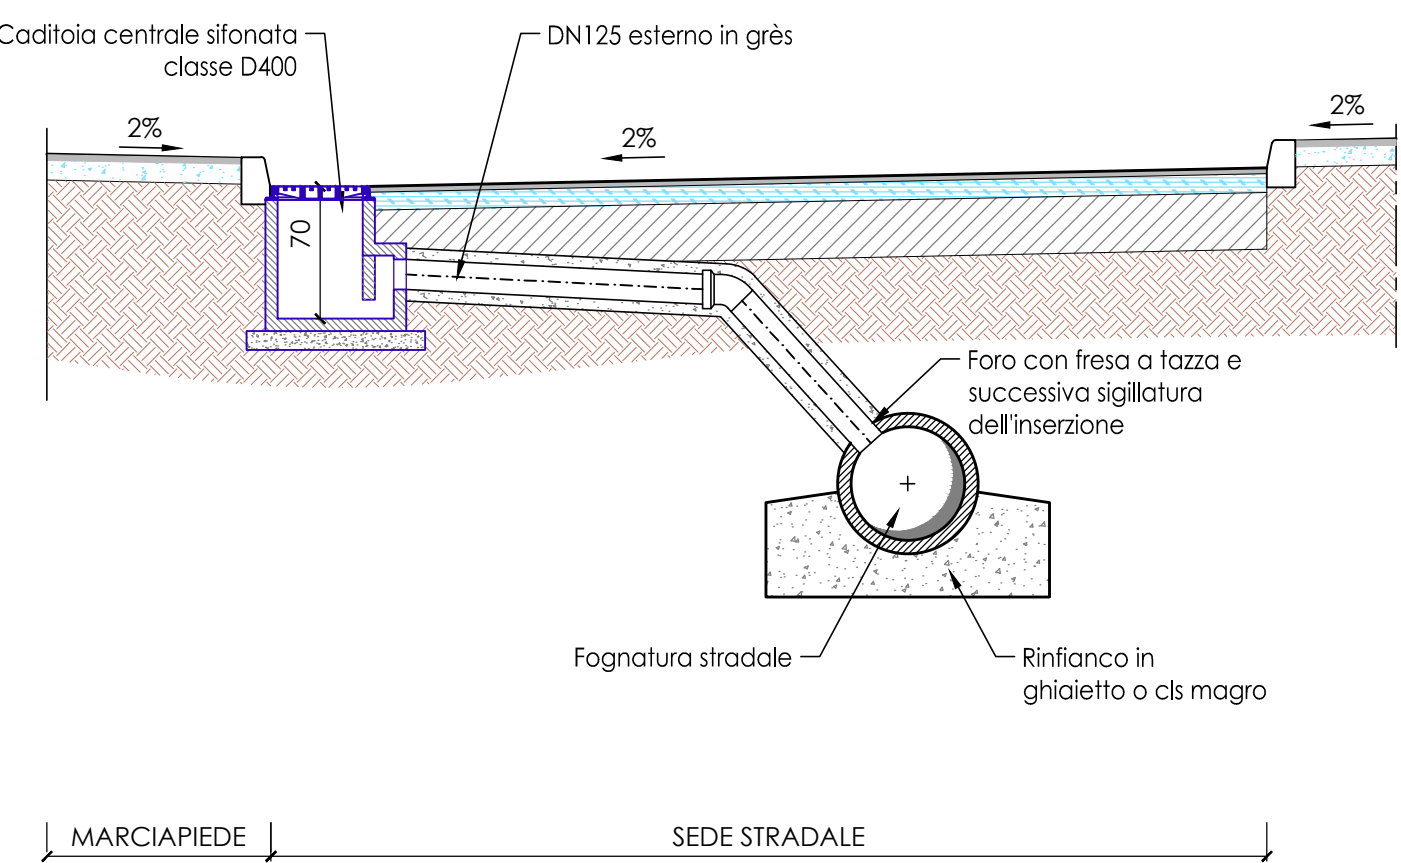
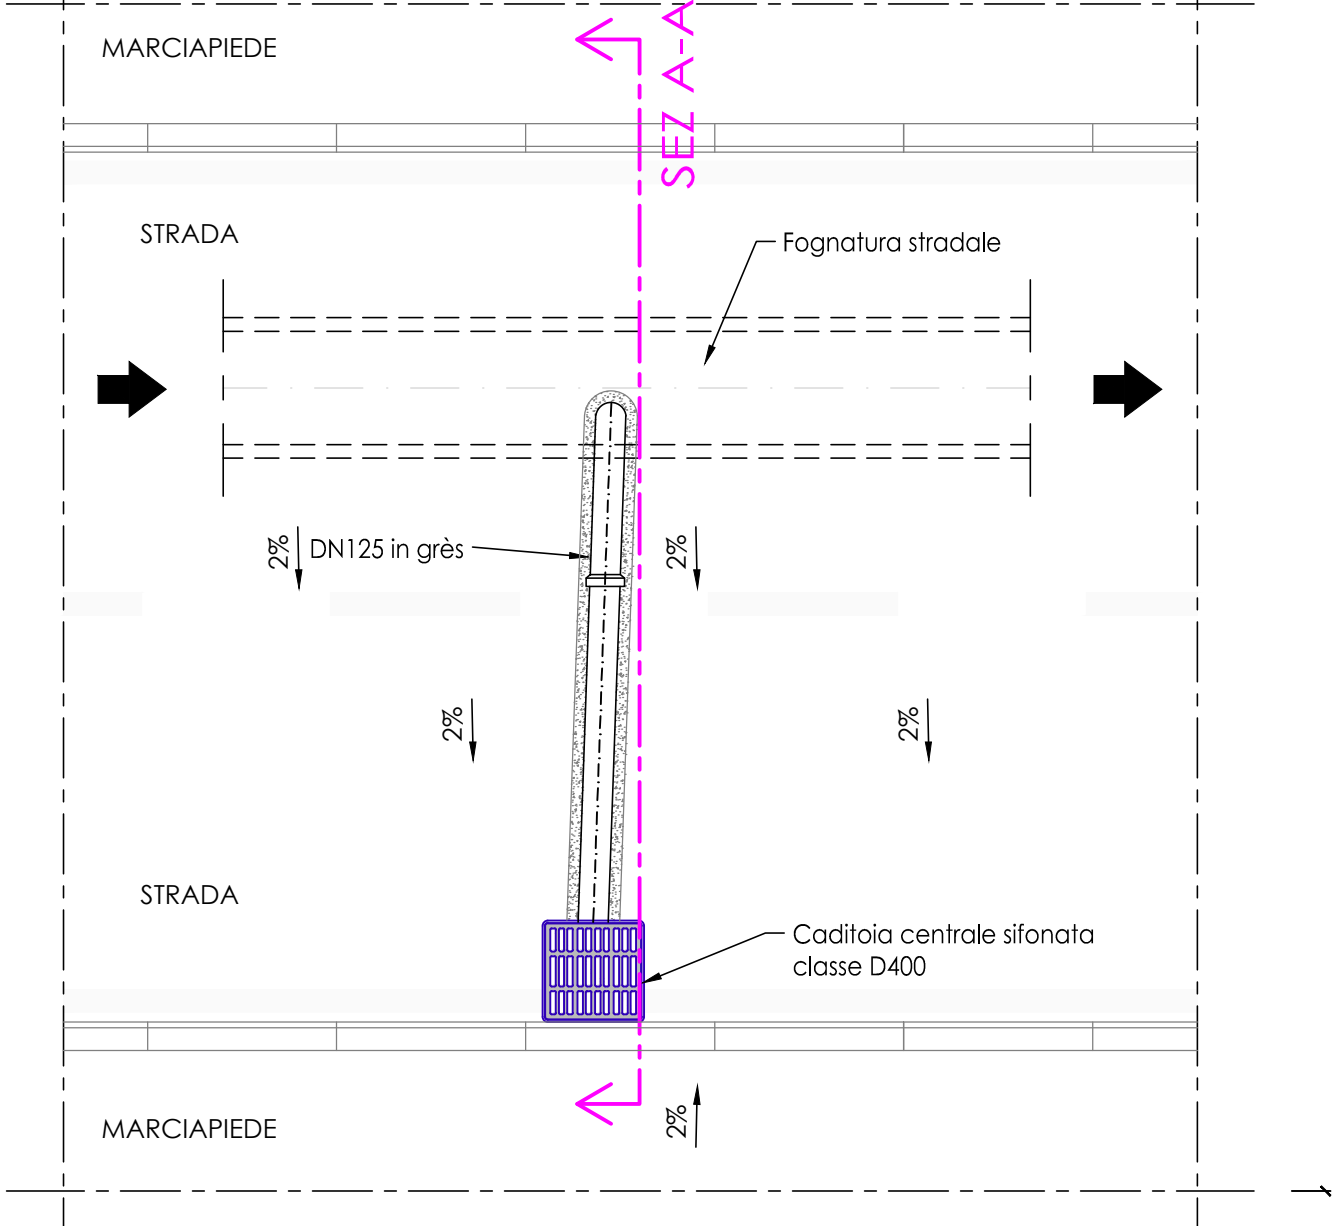


STACCO PER ALLACCIO PRIVATO

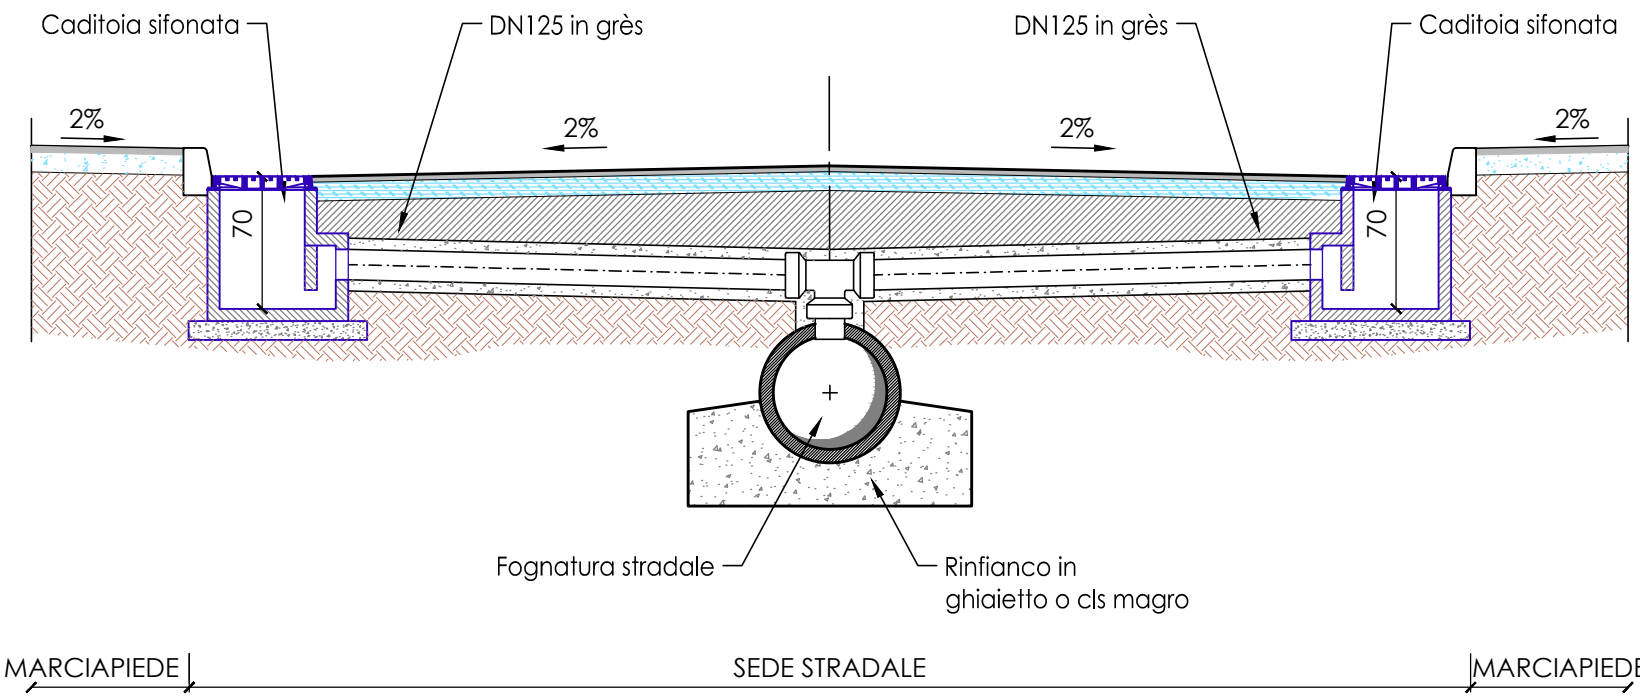

ALLACCIAMENTI CADITOIE STRADALI

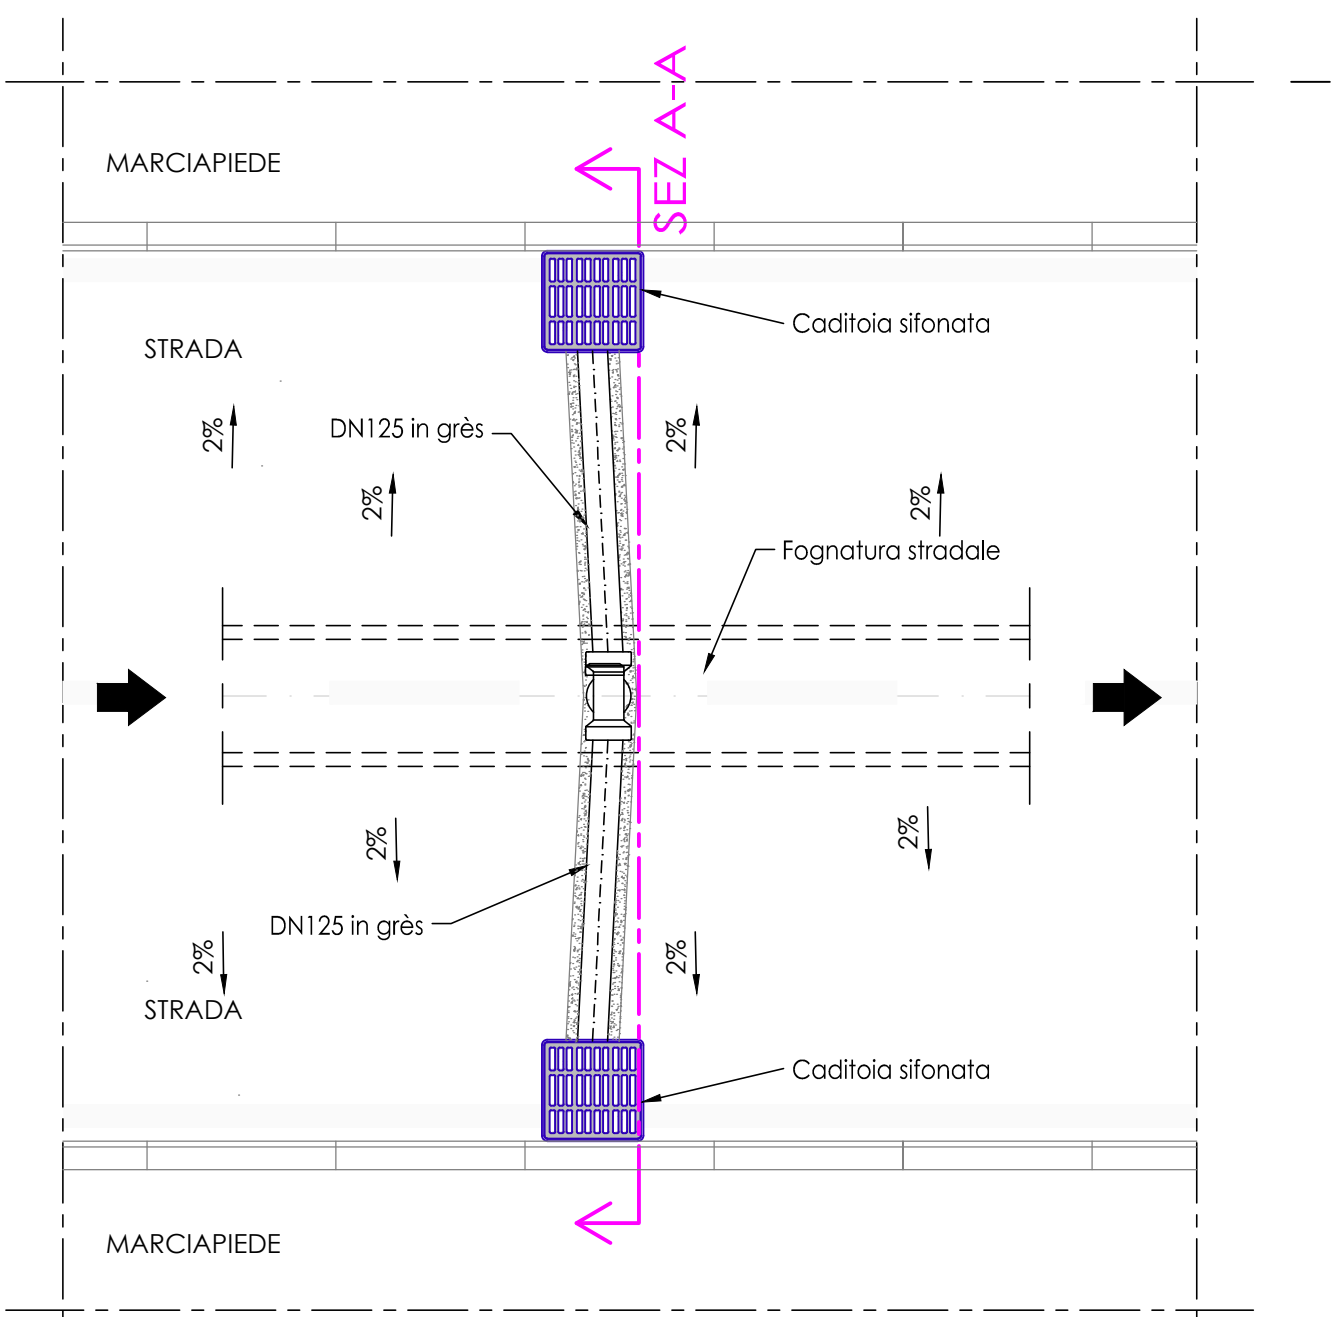

PROGETTO DEFINITIVO-ESECUTIVO

PARCO REGIONALE DELLA VALLE DEL LAMBRO



RECUPERO DEL CORSO DELLA ROGIA DELL'ORRIDO DI INVERIGO CON SEPARAZIONE COLLETTORE FOGNARIO - LOTTO 2 FOGNATURA ZONA ESEDRA

Schema degli allacciamenti tipo



PARCO REGIONALE DELLA VALLE DEL LAMBRO	
I PROGETTISTI	
STUDIO SPS S.R.L.	
Via 100 25000 25 - PIAZZA GARIBOLDI 100 - 25000 - 030 2500000 - 030 2500000	
www.studio-sps.it	
COMM.	
SCALA	DIS.
DATA OTTOBRE 2015	CON.
TAV.	AGG.
08	A