




SISTEMA DI ILLUMINAZIONE

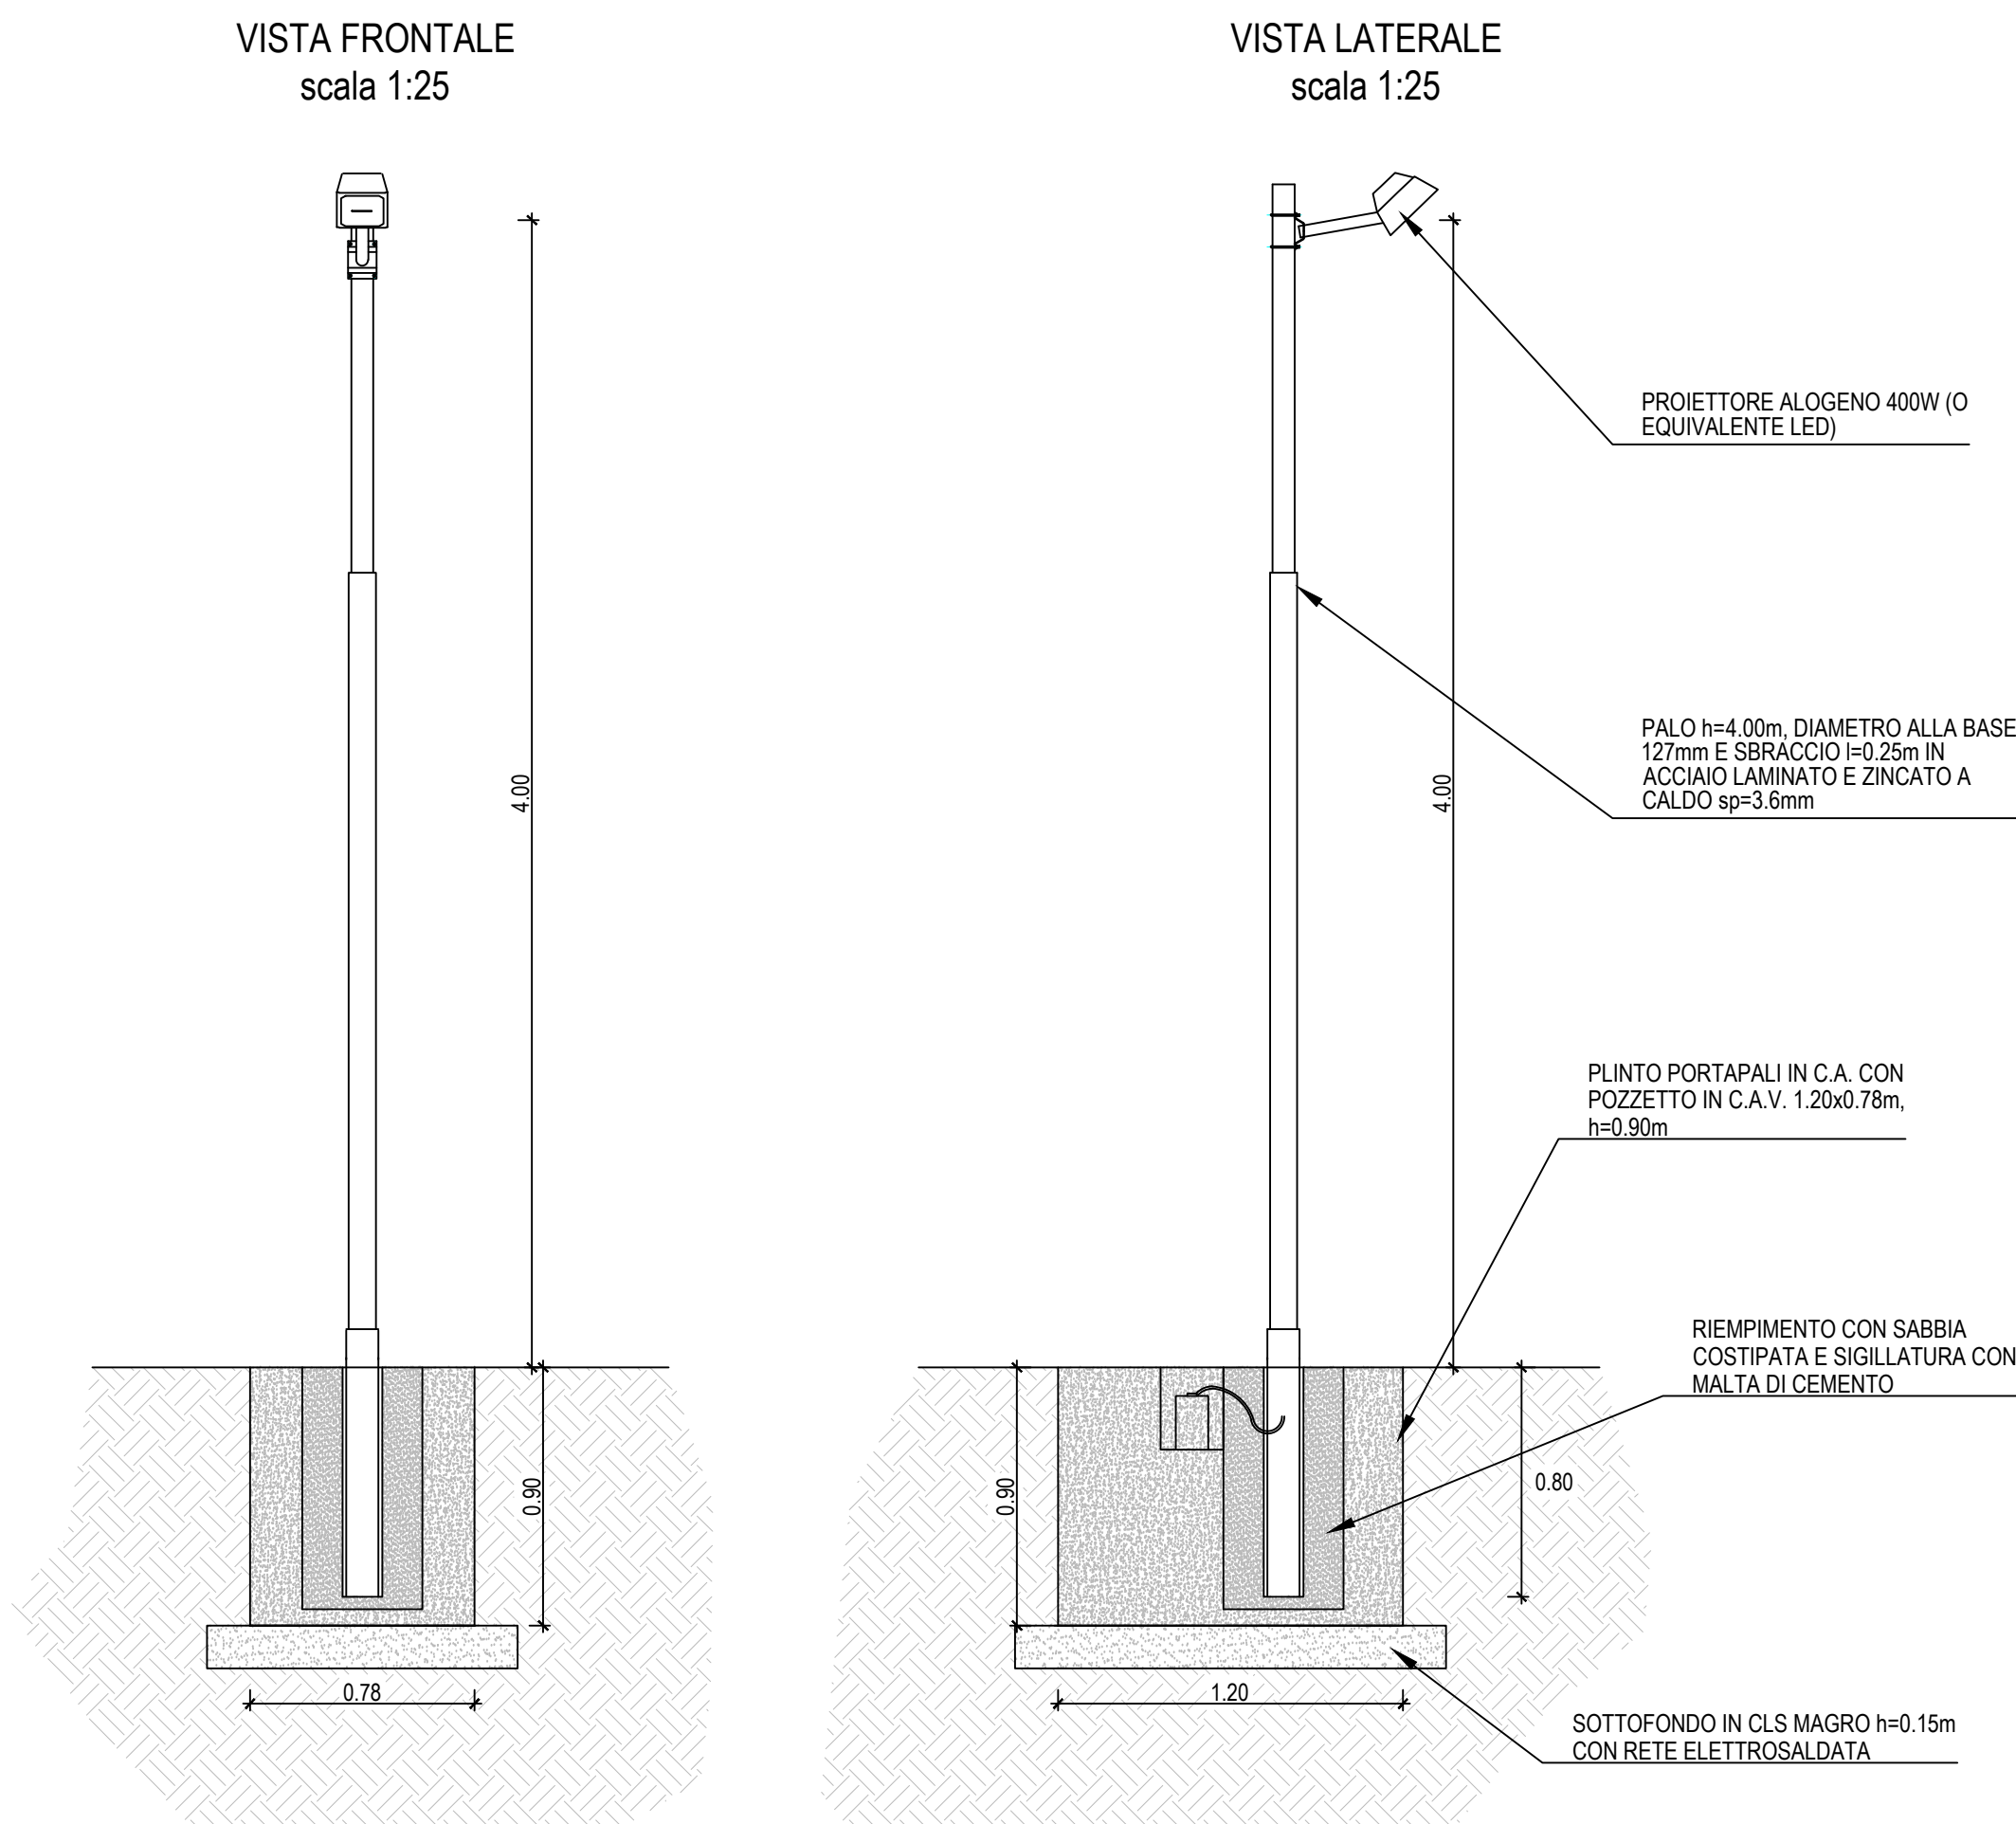


CALOTTAMENTOTUBAZIONE FOGNARIA ESISTENTE
scala 1:50

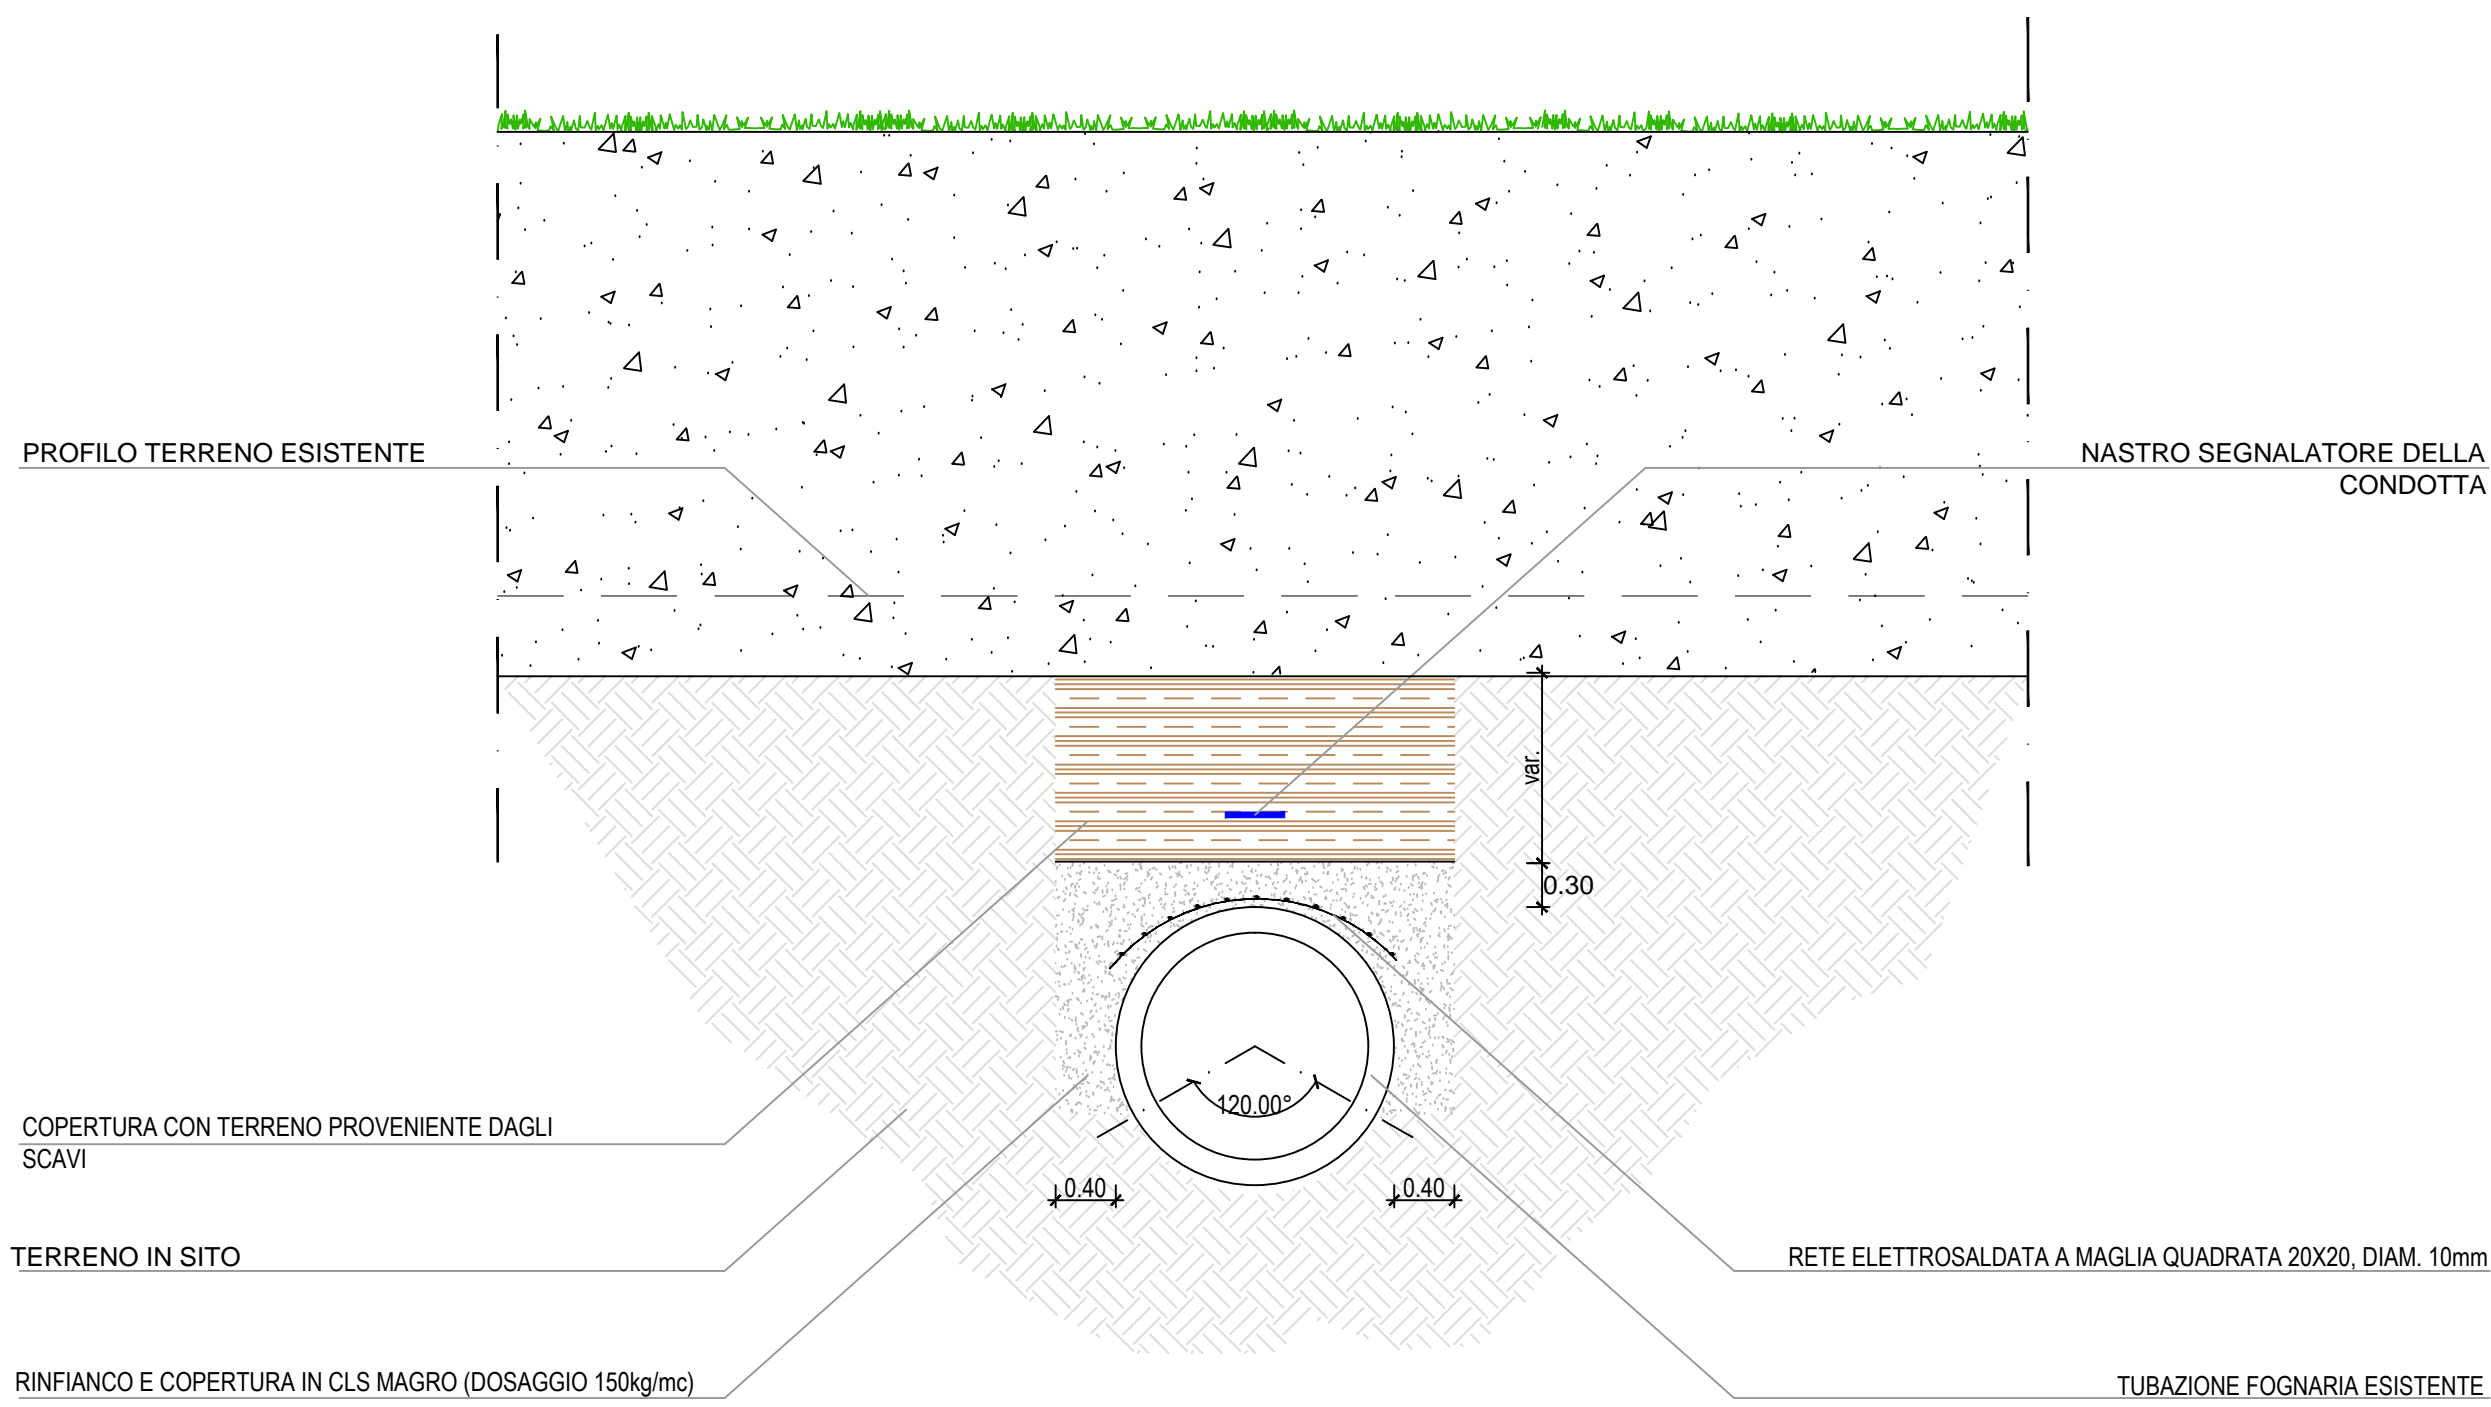


CAVIDOTTO FLESSIBILE
scala 1:25

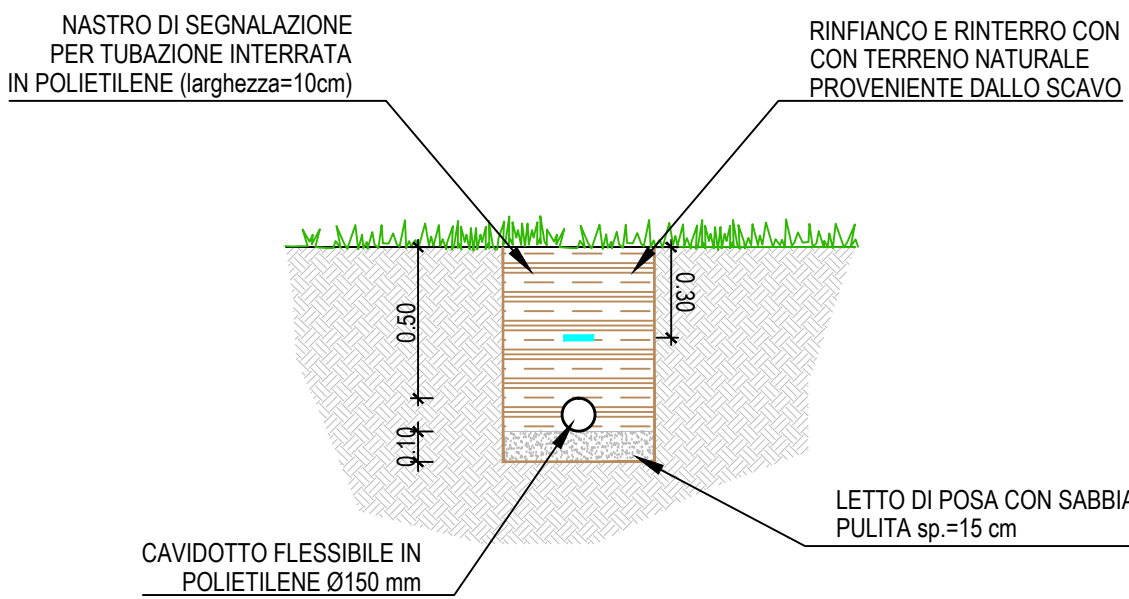


PARAPETTO IN LEGNAME
scala 1:25

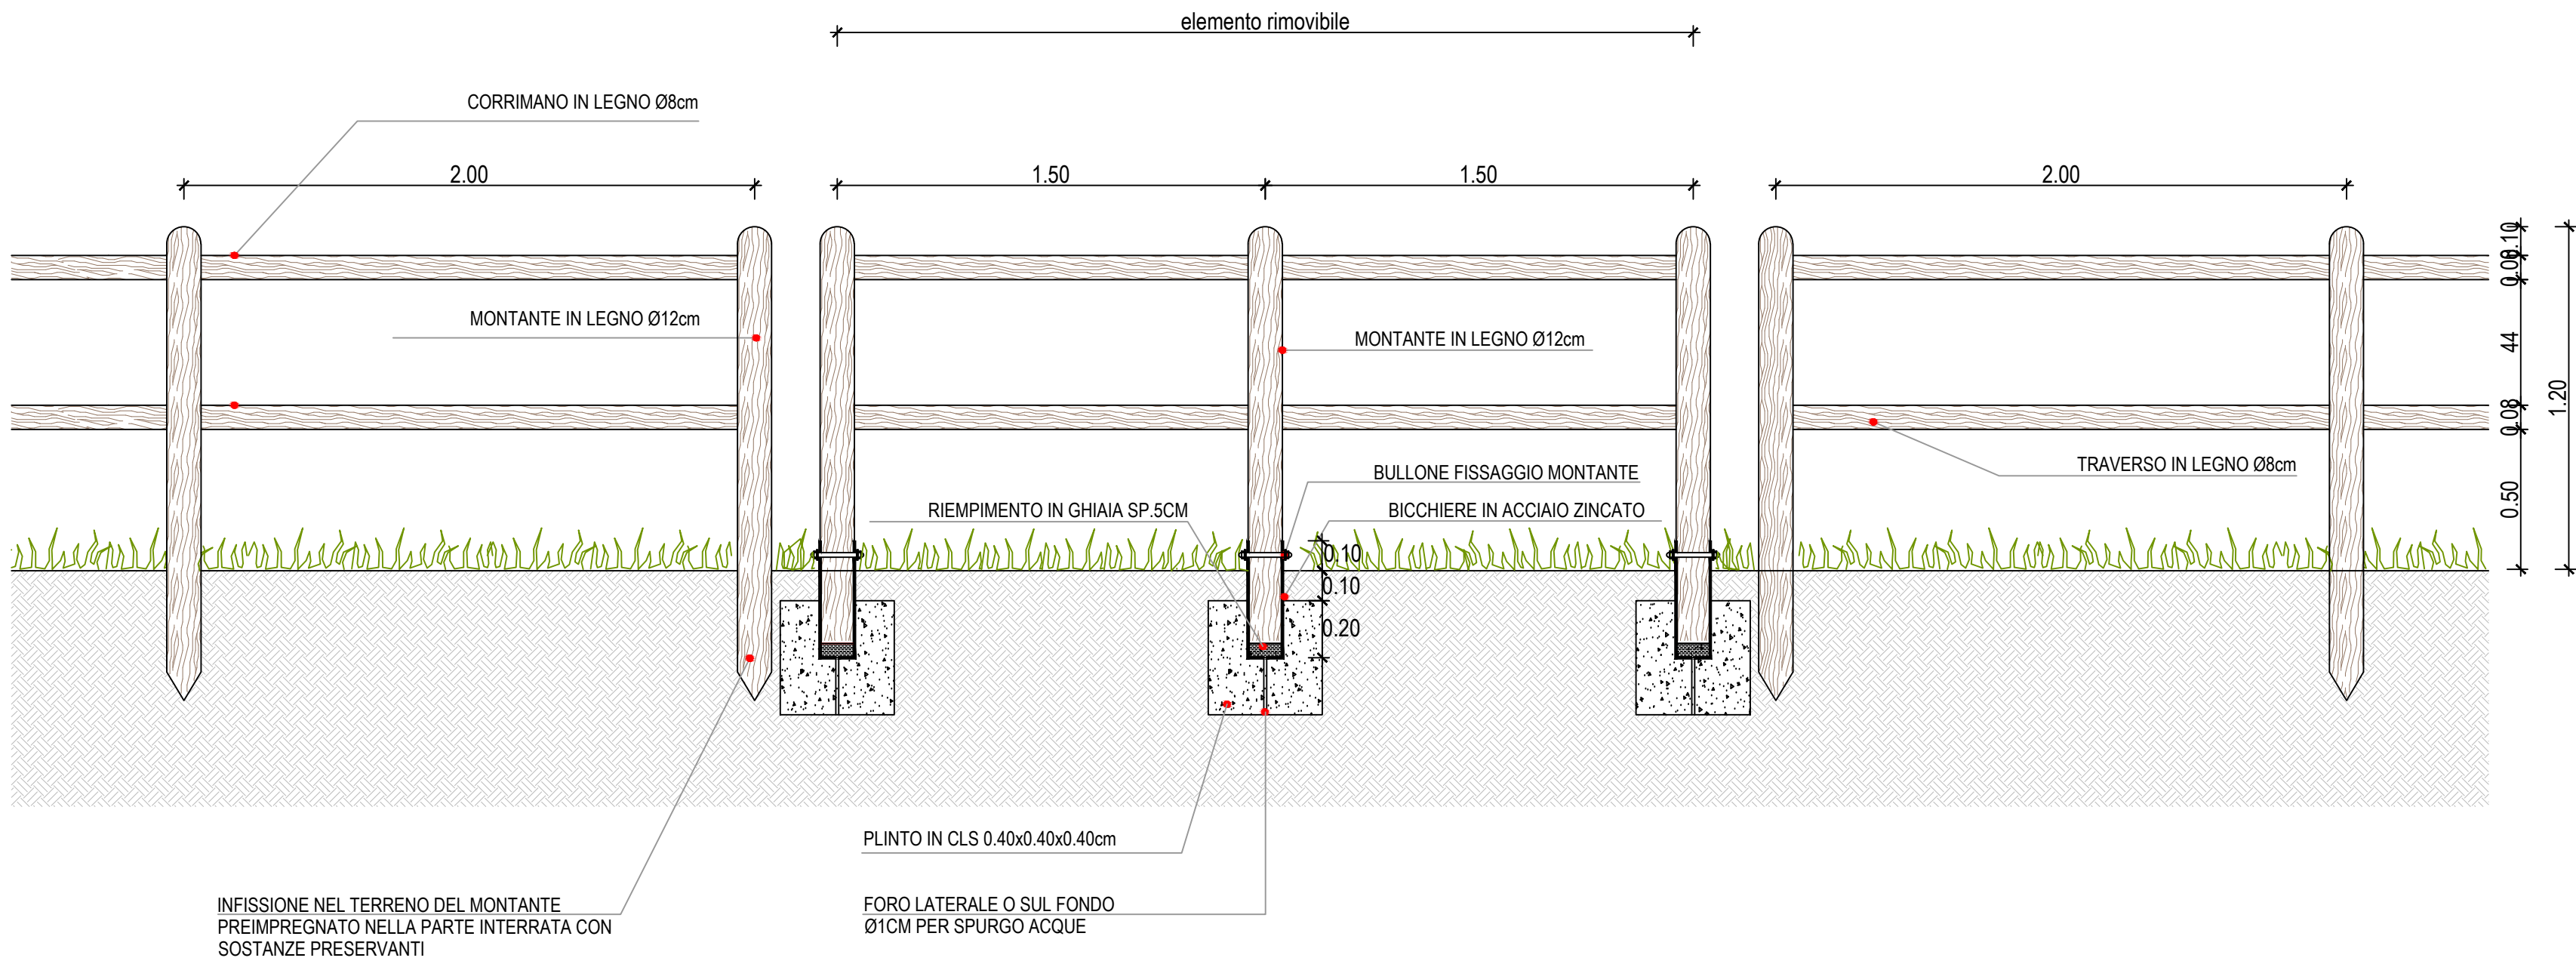

CARTELLI MONITOR

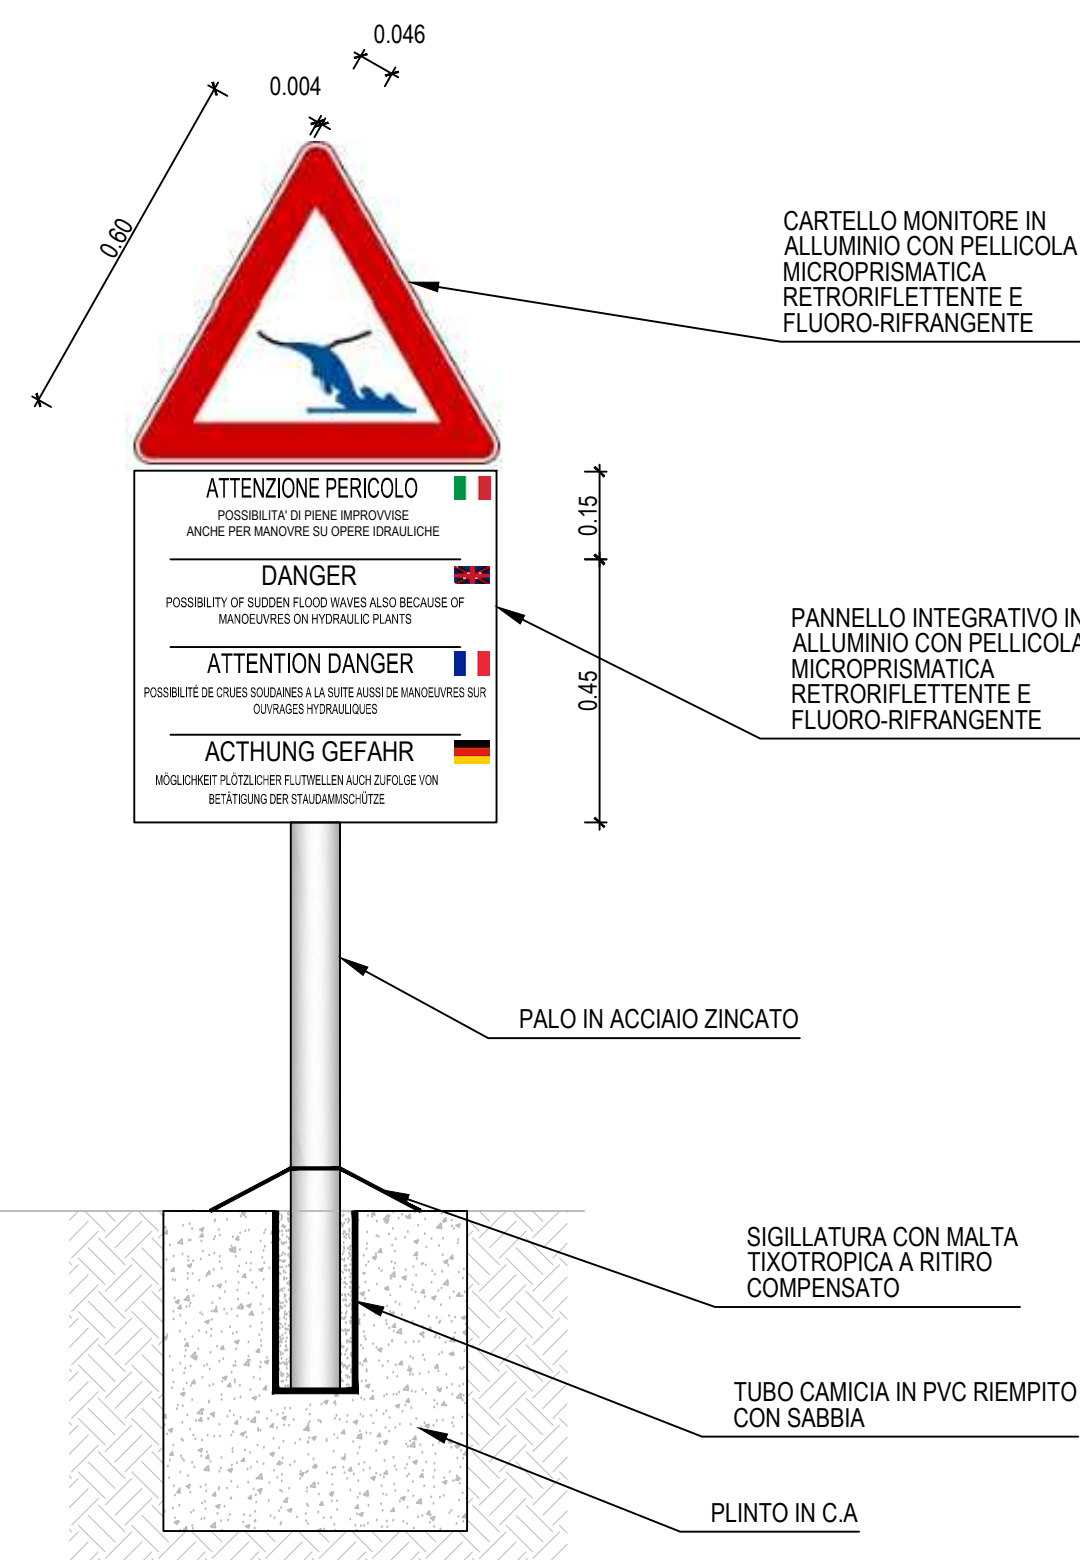

DIVIETO DI ACCESSO
segnaletica da predisporre in corrispondenza delle sbarre di accesso

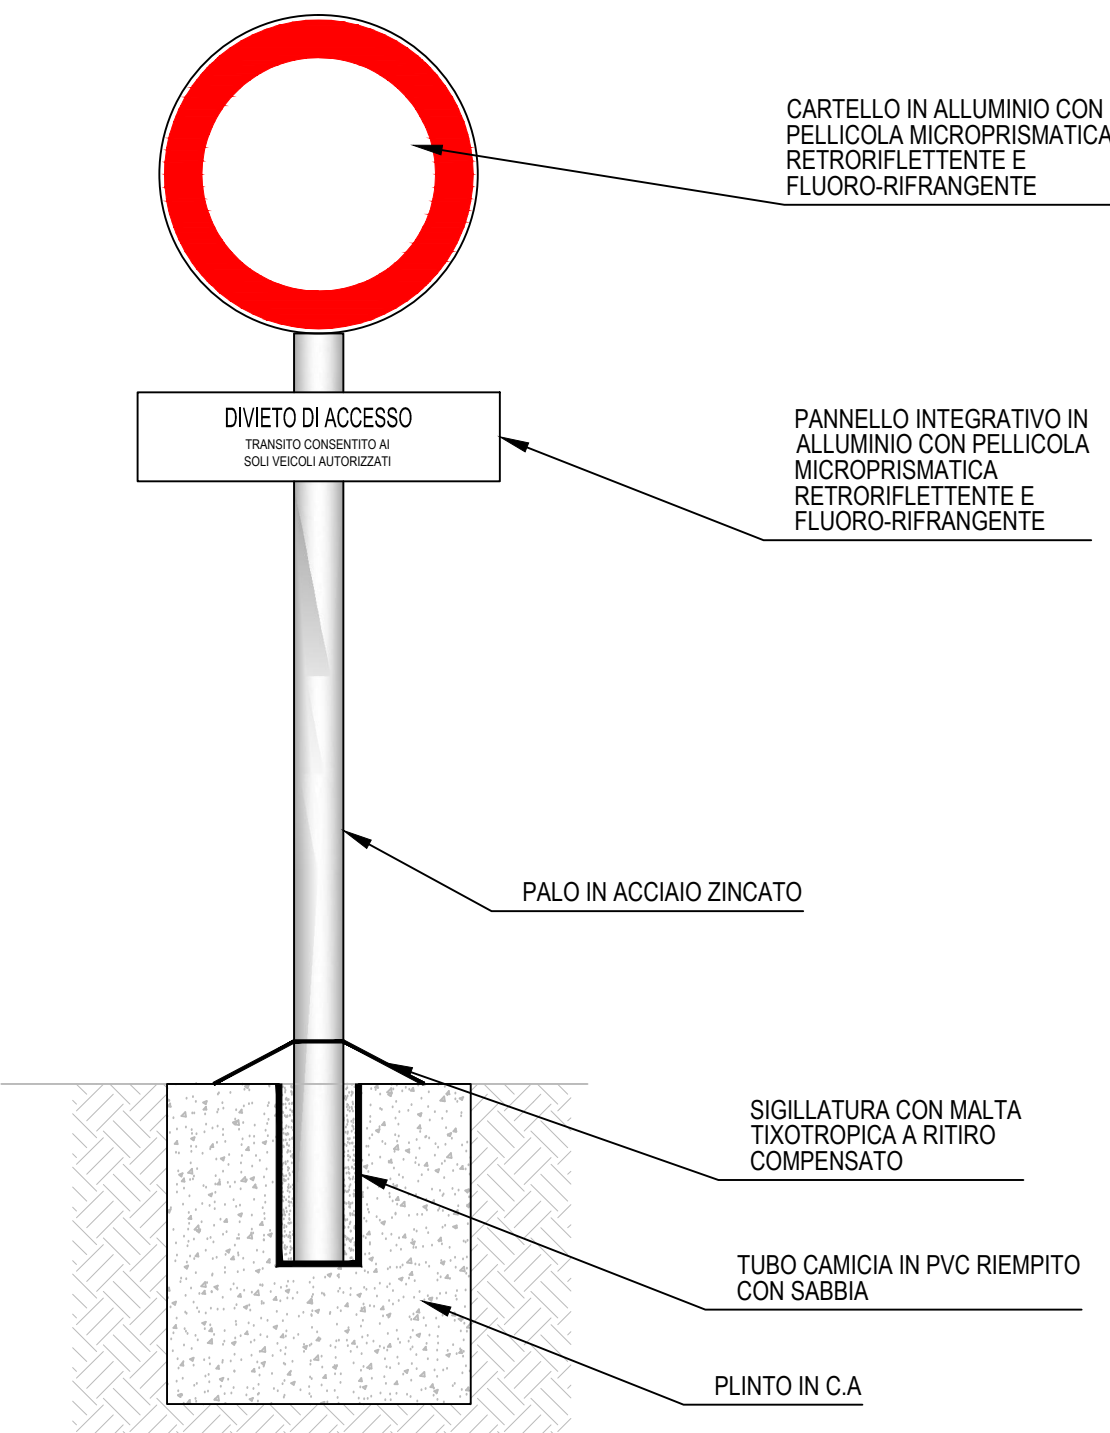

PARCO REGIONALE DELLA VALLE DEL LAMBRO
Via Vittorio Veneto, 19 - 20844 Triuggio (MB)

OPERE DI REGOLAZIONE DELLE PORTATE
previste nell'intervento
“Area di laminazione di Inverigo – interventi idraulici e di ricalificazione fluviale nei territori di Inverigo, Nibionno e Veduggio con Colzano”

APPALTO INTEGRATO - PROGETTO ESECUTIVO

INDICE	DATA	MODIFICHE	DISEGN.	CONTR.	APPROV.
SEZIONI TIPO E PARTICOLARI COSTRUTTIVI Arredi e sezioni di posa					
APPALTATORE: MAZZONI			RESPONSABILE DEL PROCEDIMENTO: Dott. Bernardino Farfari		
PROGETTISTI indicati: MAJONE & PARTNERS Ing. Denis Cerini Ing. Alessandro Balbo Ing. Giacomo Galimberti			SCALA: INDICATA		
BIOS Ing. Stefano Frati			ELABORATO: INV 3004/3		
PROGETTO DEFINITIVO: PROGETTAZIONE IDRAULICA: Ing. Maurizio Rosso - Ing. Santo La Ferla PROGETTAZIONE STRUTTURALE: Ing. Piergiorgio Locatelli - Ing. Luigi Nava GEOLOGIA: Geol. Pietro Alborghetti			Giugno 2016		