


STRALCIO 2 - PLANIMETRIA DI PROGETTO  
LINEA ARGINALE A DIFESA DELLA "CASCINA CATTAFAME"

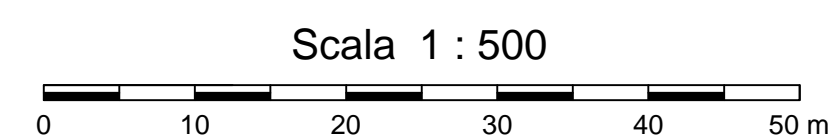

INQUADRAMENTO GENERALE - SCALA 1:10.000



**PARCO REGIONALE DELLA VALLE DEL LAMBRO**  
Via Vittorio Veneto, 19 - 20844 Triuggio (MB)

## OPERE DI REGOLAZIONE DELLE PORTATE previste nell'intervento

“Area di laminazione di Inverigo – interventi idraulici  
e di riqualificazione fluviale nei territori di Inverigo,  
Nibionno e Veduggio con Colzano”

APPALTO INTEGRATO - PROGETTO ESECUTIVO

INDICE	DATA	MODIFICHE	DISIGN.	CONTR.	APPROV.
ZONA CASCINA CATTAFAME Planimetria					
APPALTATORE: <b>MAZZONI</b>			RESPONSABILE DEL PROCEDIMENTO: Dott. Bernardino Farchi		
PROGETTISTI indicati: <b>MAJONE&amp;PARTNERS</b> <b>BIOS</b> <b>Studio Frati</b>			MAJONE & PARTNERS S.r.l. (Mandataria) Ing. Denis Cerlini Ing. Alessandro Balbo Ing. Giacomo Galimberti  BIOS IS. S.r.l. (Mandante) - ASPETTI FORESTALI Agr. Giordano Fossi Ing. Achille Paolo Arcuri  STUDIO FRATI (Mandante) - GEOLOGIA Geol. Stefano Frati		
PROGETTO DEFINITIVO: PROGETTAZIONE IDRAULICA: Ing. Maurizio Rosso - Ing. Santo La Ferlita PROGETTAZIONE STRUTTURALE: Ing. Piergiorgio Locatelli - Ing. Luigi Nava GEOLOGIA: Geol. Pietro Alborghetti			SCALA: 1:500  ELABORATO: INV 3006/1  Giugno 2016		