




Elaborazione grafica a cura di Dott. Agr. Mauro PEDRALI - SAP\_StudioArchitetturaPaesaggio



*Il Commissario Straordinario  
delegato all'attuazione degli interventi  
di mitigazione del rischio idrogeologico*

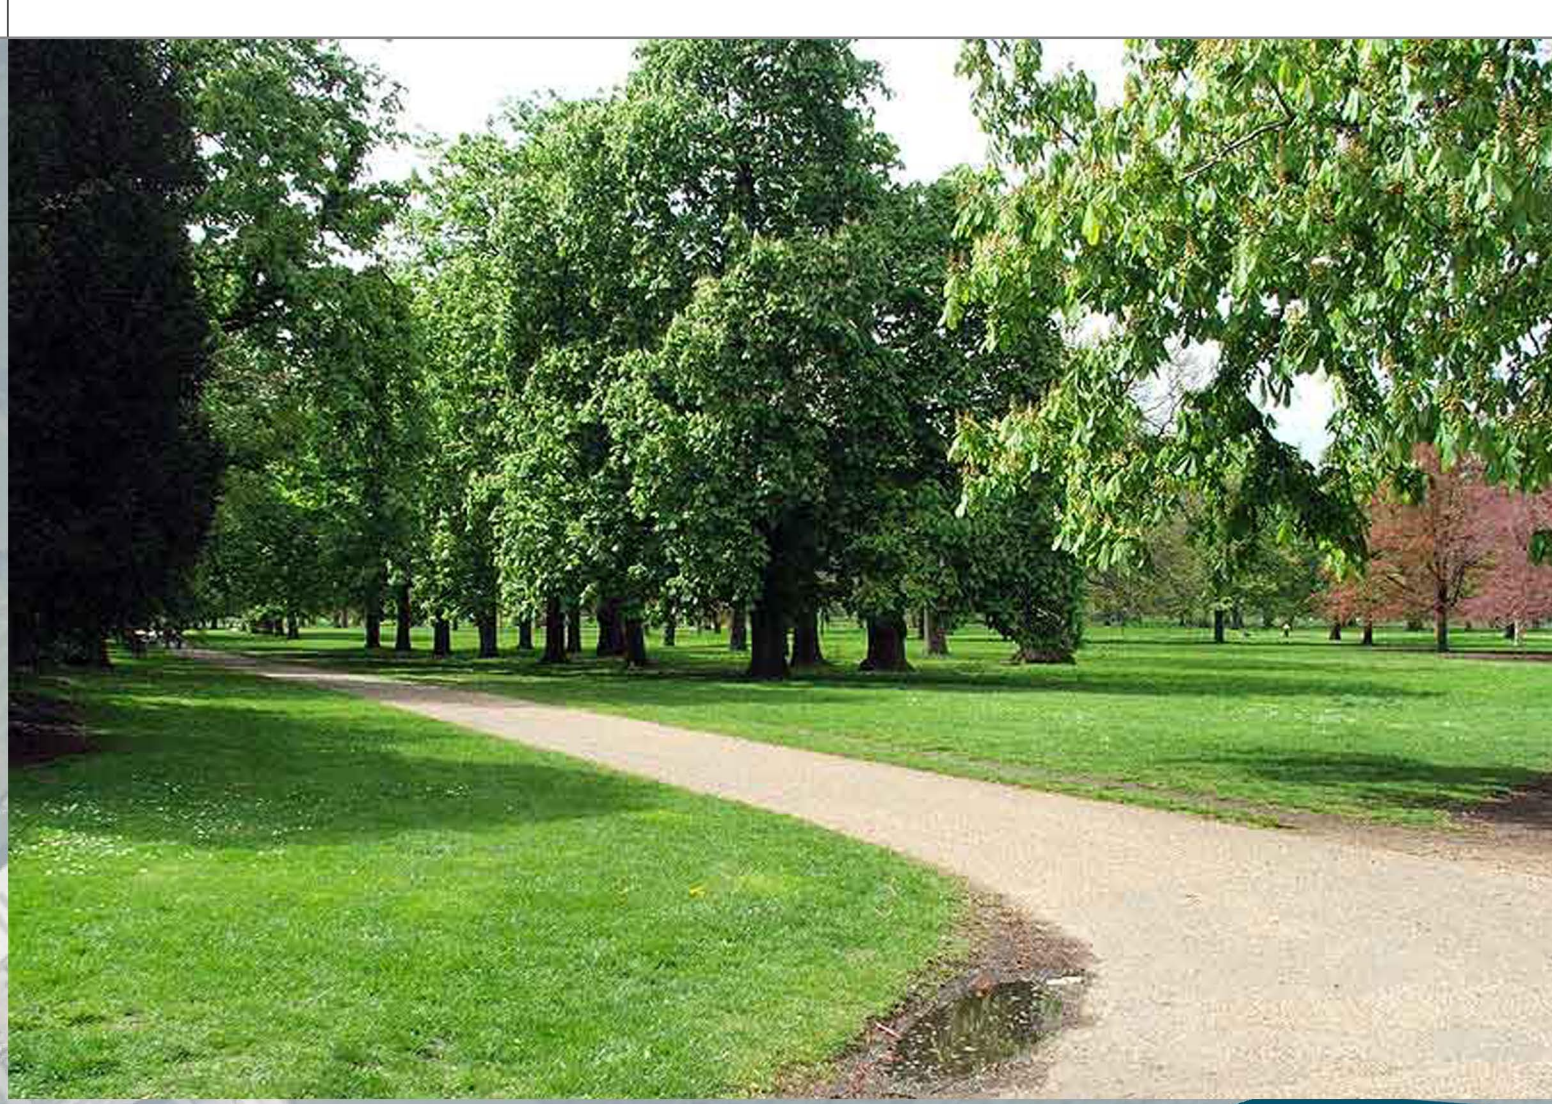

Regione  
Lombardia



Parco Regionale  
Valle del Lambro

Comune di Costa Masnaga (LC)



Oggetto

UTILIZZAZIONE DELLA CAVA DI BRENNO QUALE VASCA DI LAMINAZIONE  
DEL TORRENTE BEVERA DI MOLTENO - COMUNE DI COSTA MASNAGA (LC)

## PROGETTO DEFINITIVO

INSERIMENTO DELLE OPERE CON LIVELLO DI MINIMO INVASO (215m slm)  
E CON RECUPERO AMBIENTALE FINALE DELL'INTERA AREA

Progettisti -Timbri e Firme



PARCO REGIONALE DELLA  
VALLE DEL LAMBRO  
Via Veneto 19  
37060 TRUSSARDI  
web: [www.parcovalldelambro.it](http://www.parcovalldelambro.it)  
web: [www.progettolambro.it](http://www.progettolambro.it)

*Morici*



Consulenze

Progettazione Idraulica: prof. ing. Maurizio ROSSO - ing. Santo LA FERLITA  
Progettazione Strutturale: ing. Piergiorgio LOCATELLI  
Consulenza Geotecnica: prof. ing. Claudio DI PRISCO  
Consulenza Ambientale: arch. Moris LORENZI

VERSIONE N°	DATA	DESCRIZIONE REVISIONE E RIFERIMENTI DOCUMENTI SOSTITUTIVI
0	APRILE 2016	EMISSIONE

Elaborato  
**T16**  
rev. 01  
Scala  
1:2.000

