


COMUNE DI OGGIONO

STRADA CONSORZIALE DEI PASCOLI

CASCINA POZZOLO

COMUNE DI OGGIONO

QUADRO DI UNIONE

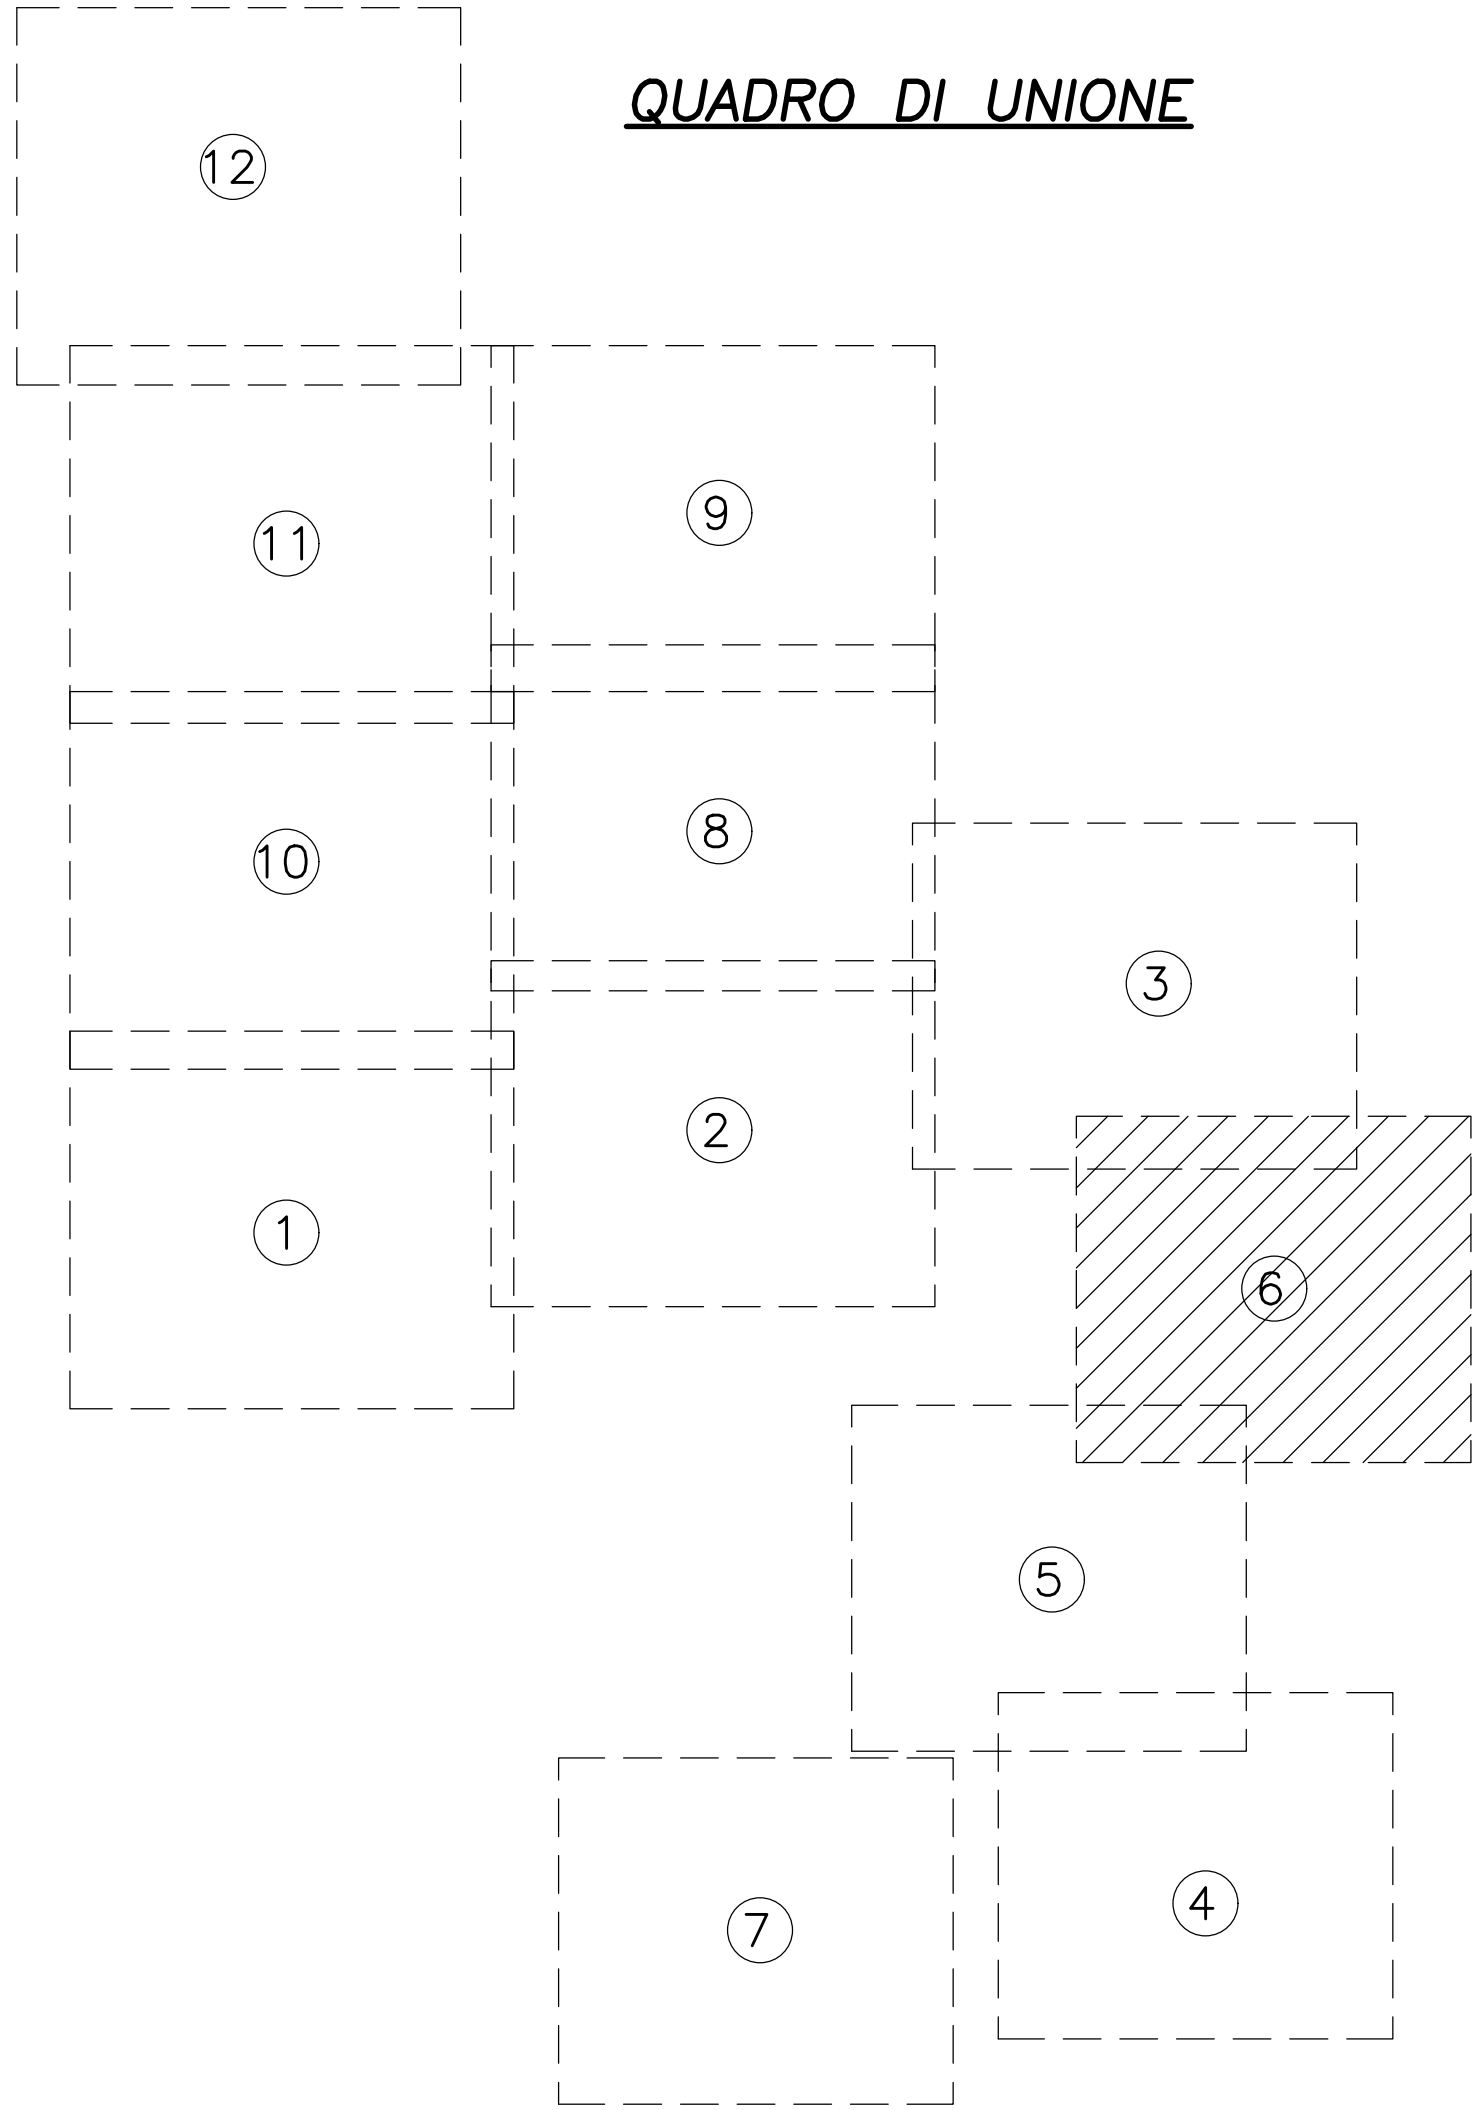


LEGENDA



RETICOLO IDROGRAFICO ESISTENTE A CIELO APERTO

RETICOLO IDROGRAFICO ESISTENTE INTERRATO

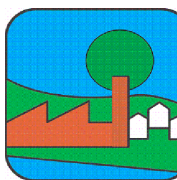

PARCO REGIONALE DELLA VALLE DEL LAMBRO  
"Ente di diritto pubblico"  
Via Vittorio Veneto, 19 - 20844 TRIUGGIO (MB)  
Tel. 0362/970961 fax 0362/997045 e-mail info@parcovallembro.it



COMUNE DI  
ANNONE BRIANZA



COMUNE DI  
OGGIONO



COMUNE DI  
SIRONE

PROGETTO DEFINITIVO

AREA DI LAMINAZIONE DELLE PIENE  
DEL TORRENTE GANDALOGGIO E ALTRI  
NEI COMUNI DI OGGIONO, SIRONE E ANNONE  
(LC)

LUGLIO 2017

	NOME	FIRMA	DATA
REDAZIONE	F. Seimistraro		
VERIFICA	G. Garbin		
APPROVAZIONE	G.B. Peduzzi		

**ETATEC**  
STUDIO PAOLETTI  
ETATEC STUDIO PAOLETTI S.r.l.  
SOCIETA' DI INGEGNERIA  
Via Bassini, 23 - 20133 MILANO (IT)  
Tel.+39 02 26681264 - Fax +39 02 26681553  
etatec@etatec.it - etatec@pec.etatec.it  
www.etatec.it



UN DIRETTORE TECNICO :  
Dott. Ing. GIOVANNI BATTISTA PEDUZZI  
IL PROGETTISTA:  
Dott. Ing. GIOVANNI BATTISTA PEDUZZI

GEOLOGA:  
Dott. Geol. PAOLO DAL NEGRO

TITOLO	PLANIMETRIA STATO DI FATTO scala 1:500 DELL'AREA DI LAMINAZIONE foglio 6/12			
Revisioni	N°	Descrizione	Data	
	1			
	2			
	3			
Numero elaborato	TIPOLOGIA	COMMESSA	DOCUMENTO	NUMERO
	PD	365-08	DI	D.03.06
				SCALA 1:500