
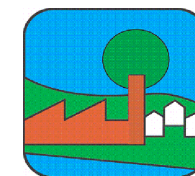


## QUADRO DI UNIONE

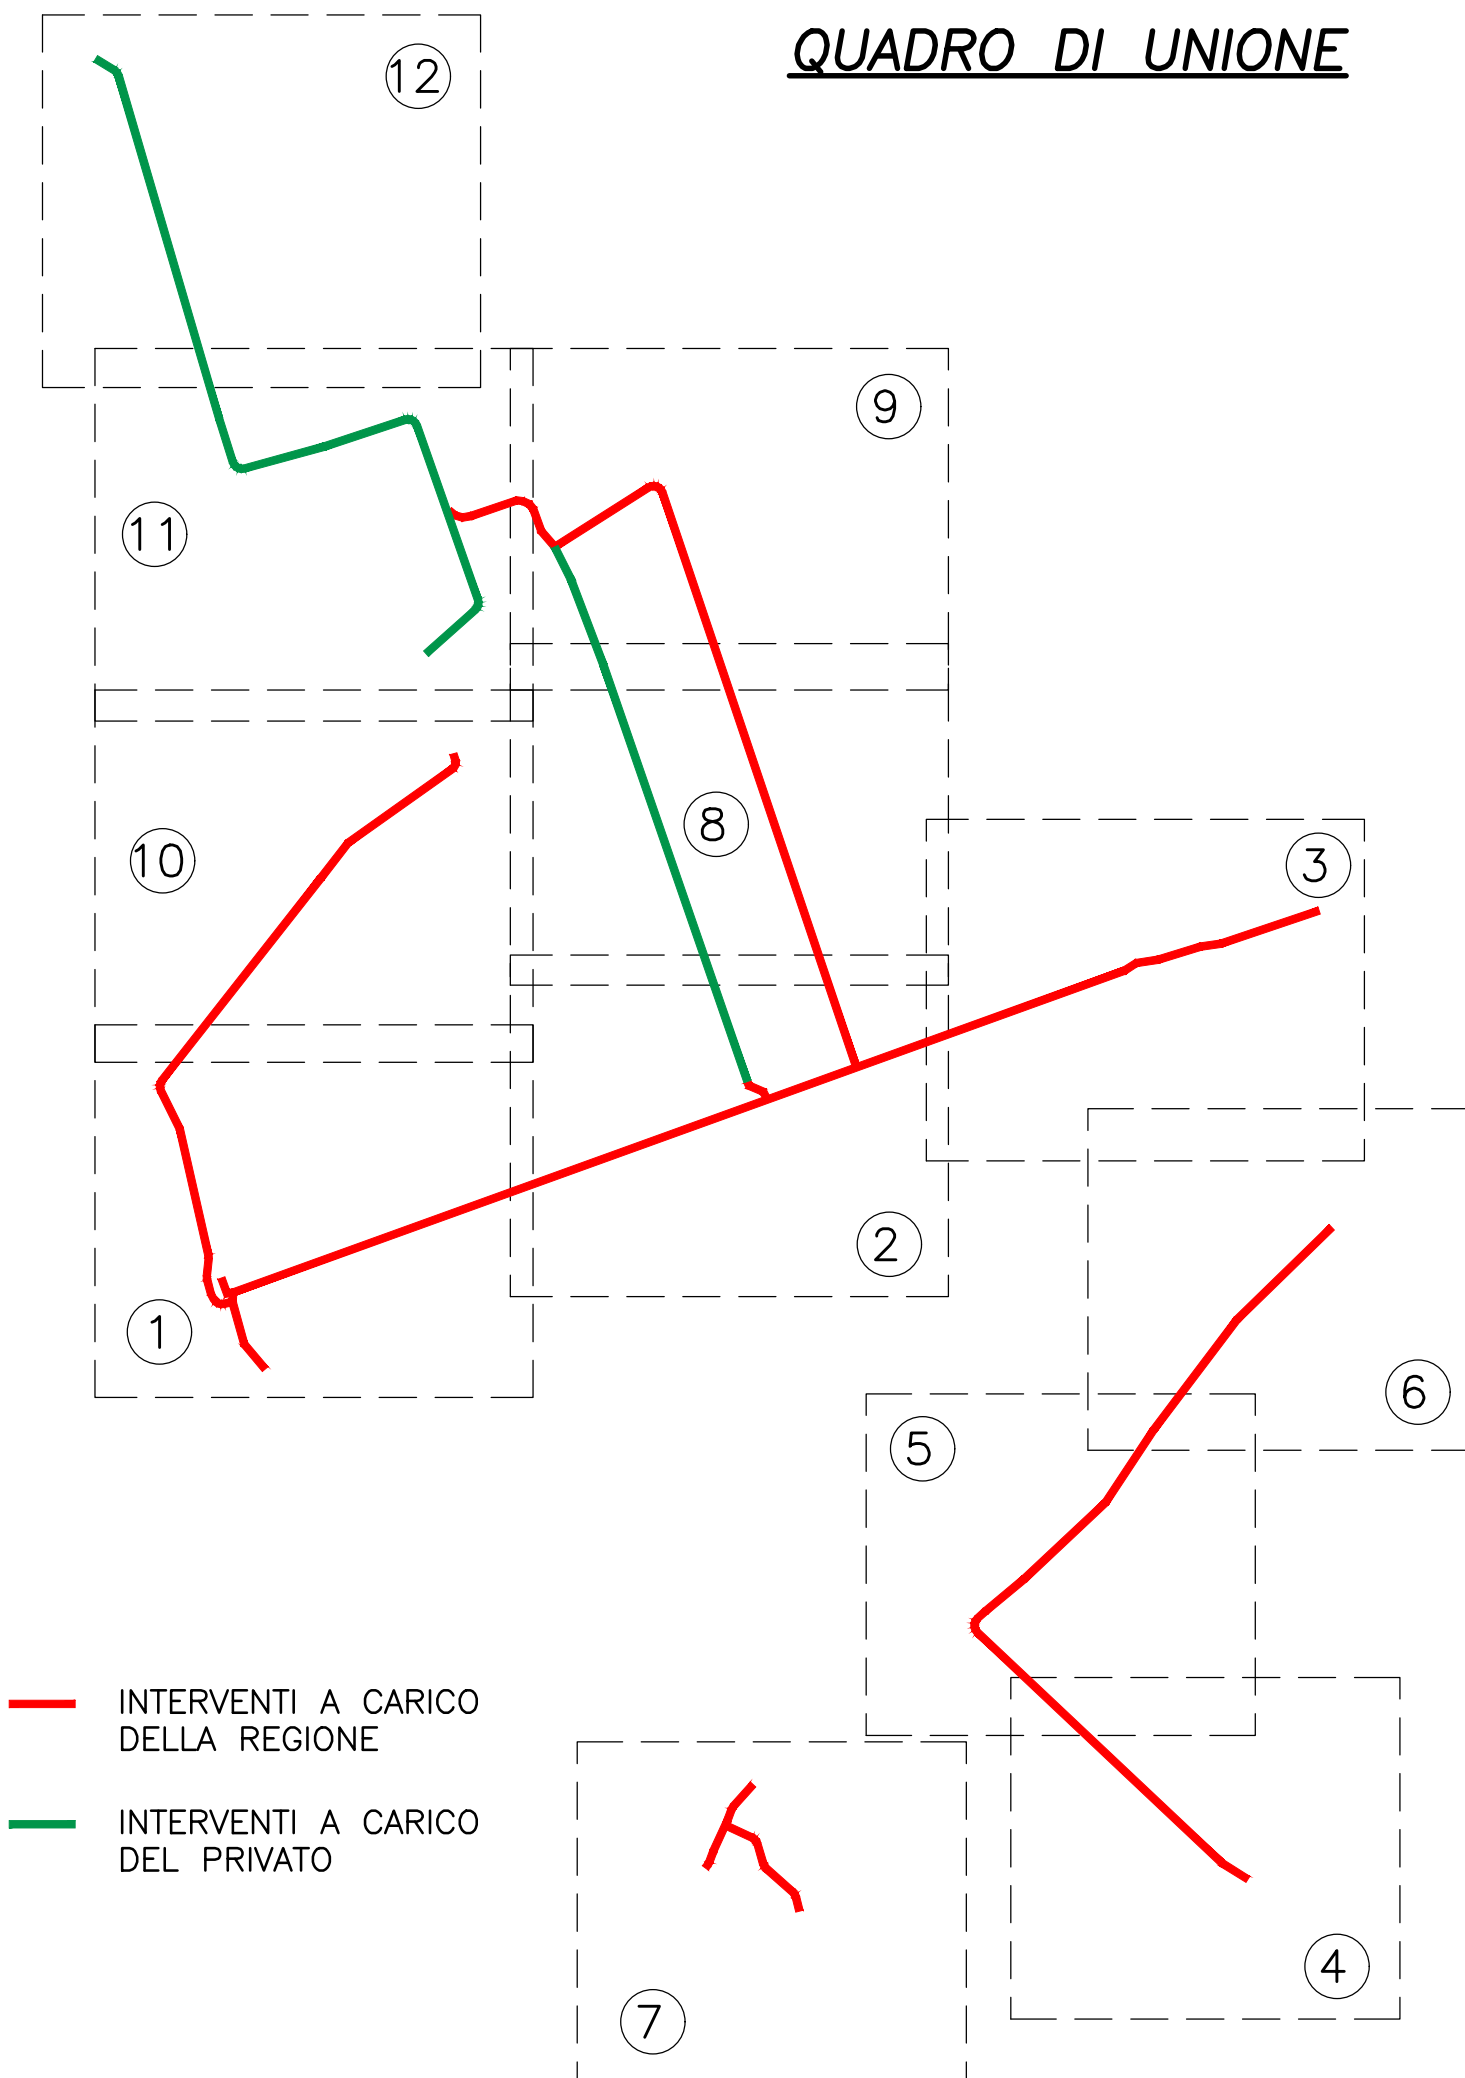

### PARCO REGIONALE DELLA VALLE DEL LAMBRO "Ente di diritto pubblico"

Via Vittorio Veneto, 19 - 20844 TRIUGGIO (MB)

Tel. 0362/970961 fax 0362/997045 e-mail [info@parcovelvallelambro.it](mailto:info@parcovelvallelambro.it)



Regione  
Lombardia



COMUNE DI  
ANNONE BRIANZA



COMUNE DI  
OGGIONO



COMUNE DI  
SIRONE

## PROGETTO DEFINITIVO

AREA DI LAMINAZIONE DELLE PIENE  
DEL TORRENTE GANDALOGGIO E ALTRI  
NEI COMUNI DI OGGIONO, SIRONE E ANNONE  
(LC)

LUGLIO 2017

	NOME	FIRMA	DATA
REDAZIONE	F. Salmistraro		
VERIFICA	G. Garbin		
APPROVAZIONE	G.B. Peduzzi		

<b>ETATEC</b> STUDIO PAOLETTI ETATEC STUDIO PAOLETTI S.r.l. SOCIETA' DI INGEGNERIA Via Bassini, 23 - 20133 MILANO (IT) Tel.+39 02 26681264 - Fax +39 02 26681553 <a href="mailto:etatec@etatec.it">etatec@etatec.it</a> - <a href="mailto:etatec@pec.etatec.it">etatec@pec.etatec.it</a> <a href="http://www.etatec.it">www.etatec.it</a>	 Sistema Certificato UNI EN ISO 9001:2008 SC 06-647 Rev.04/EA 34 	UN DIRETTORE TECNICO : <i>Dott. Ing. GIOVANNI BATTISTA PEDUZZI</i> IL PROGETTISTA: <i>Dott. Ing. GIOVANNI BATTISTA PEDUZZI</i> GEOLOGIA: <i>Dott. Geol. PAOLO DAL NEGRO</i>
--	---	--

TITOLO  
QUADRO DI UNIONE DELLE PLANIMETRIE  
DI PROGETTO scala 1:500  
CON L'INDICAZIONE DELLA RIPARTIZIONE DELLE COMPETENZE

Revisioni	N°	Descrizione	Data
	1	INTEGRAZIONE SEZIONE DI CONTROLLO FOSSO DEI PASCOLI	AGOSTO 2018
	2		
	3		

Numero elaborato	TIPOLOGIA	COMMESSA	DOCUMENTO	NUMERO	SCALA
	PD	365-08	DI	D.04.00	