


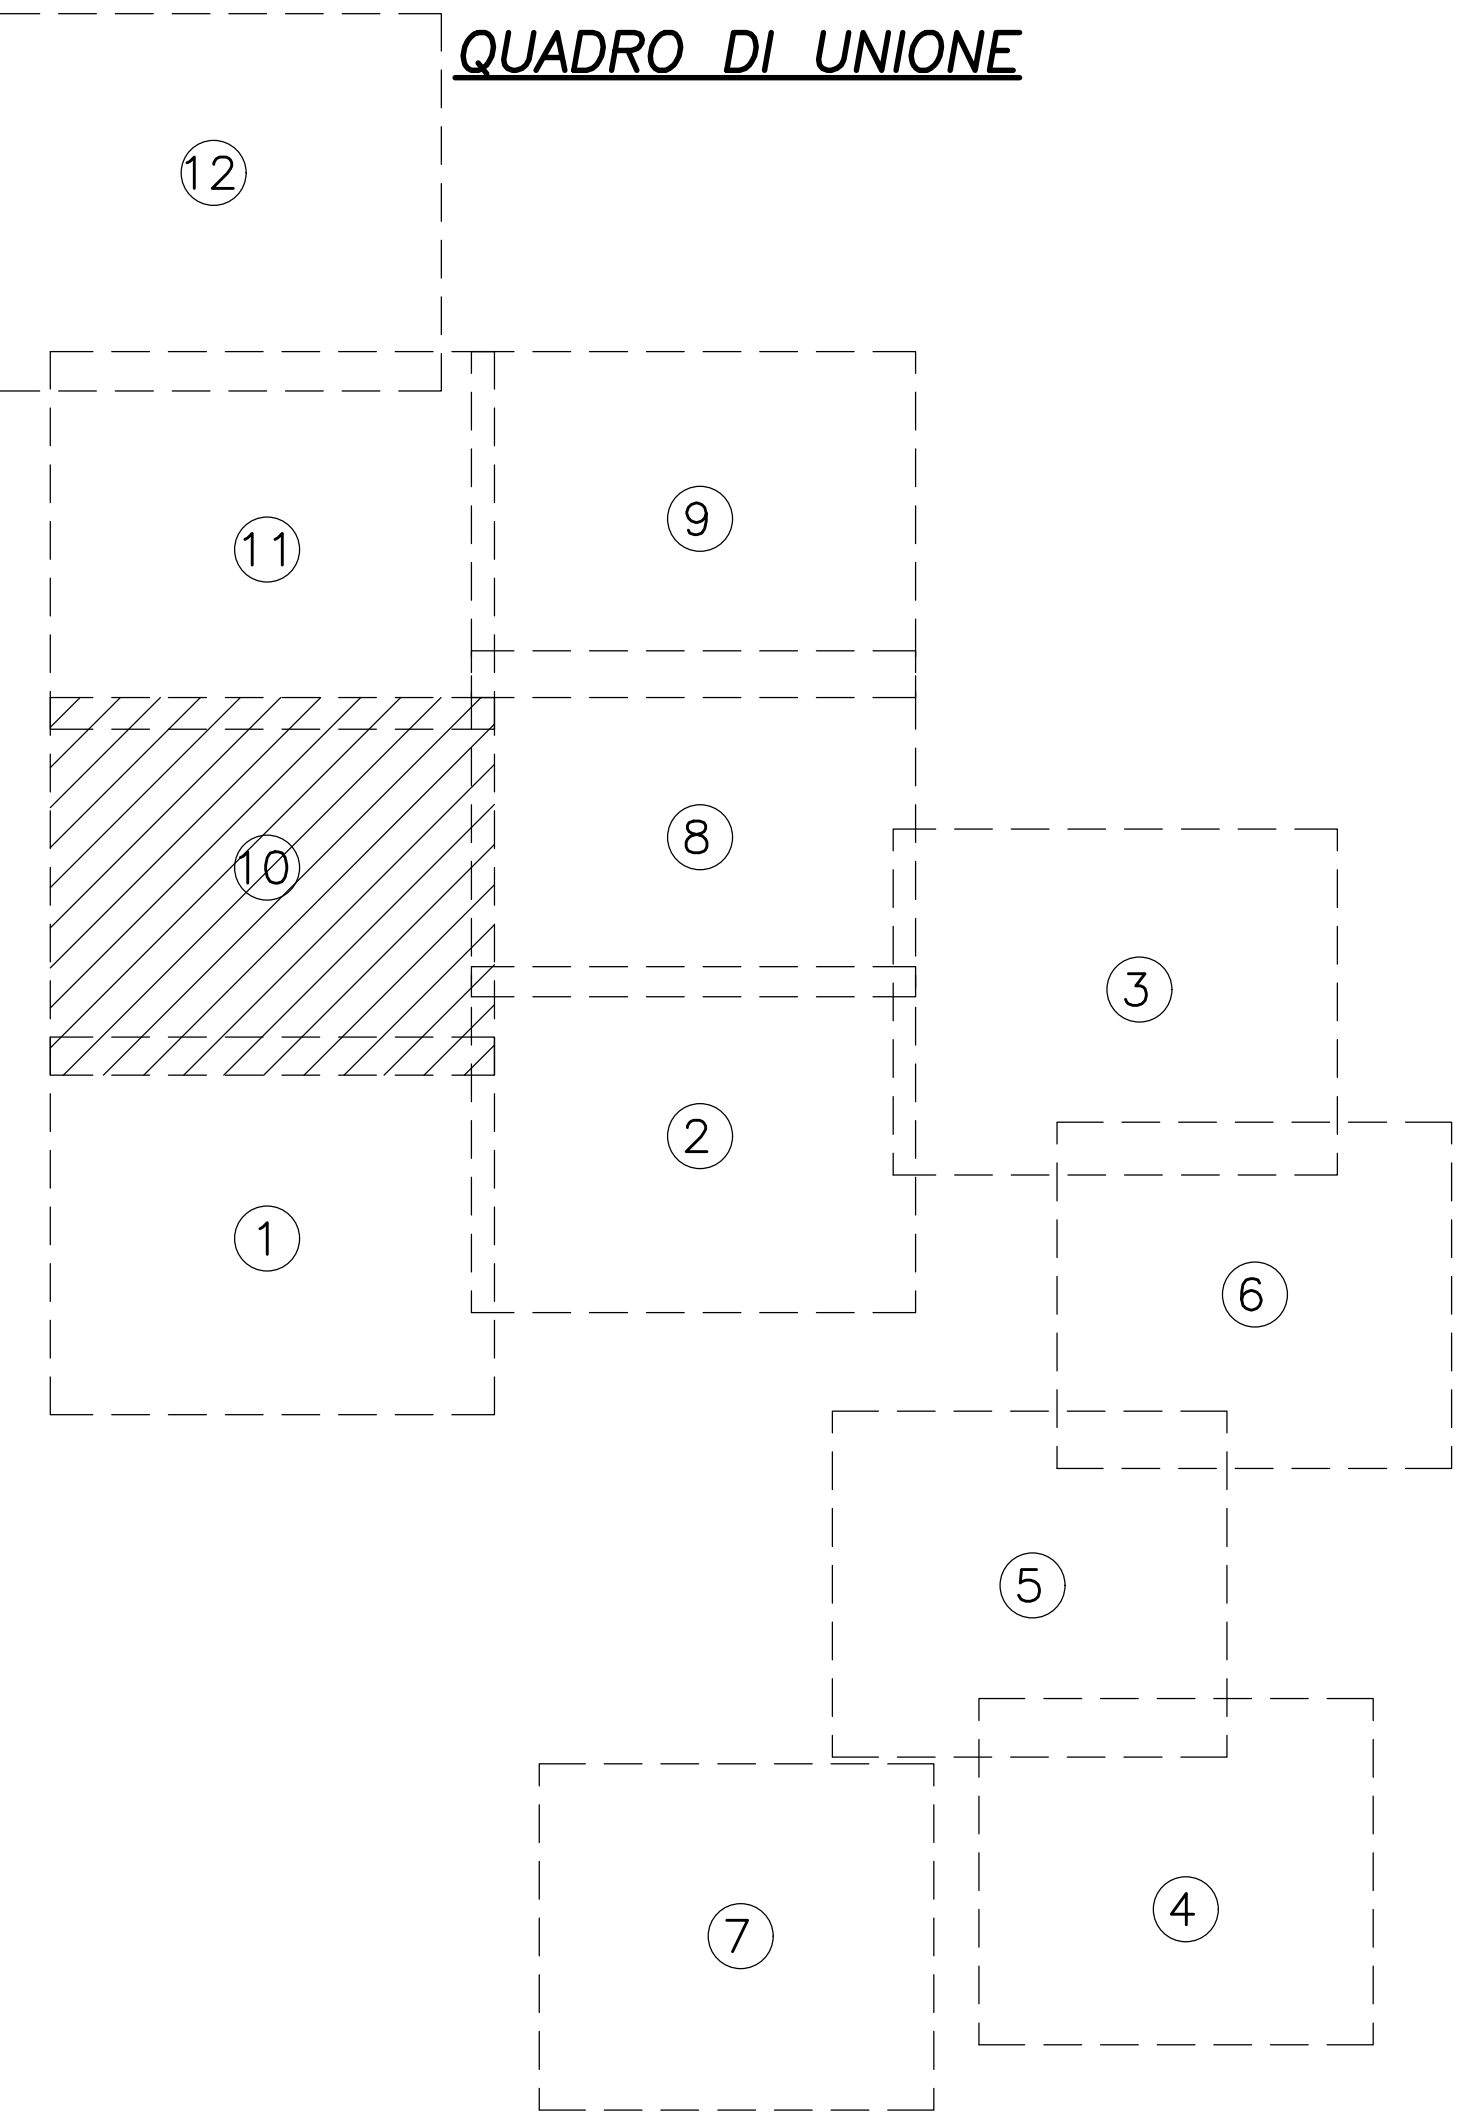


QUADRO DI UNIONE



LEGENDA

- RETICOLO IDROGRAFICO ESISTENTE A CIELO APERTO
- RETICOLO IDROGRAFICO ESISTENTE INTERRATO
- CANALE IN PROGETTO O CANALE ESISTENTE RISAGOMATO
- RILEVATO ARGINALE IN TERRE SCIOLTE IN PROGETTO - tipologico (A)
- RILEVATO ARGINALE IN TERRE ARMATE IN PROGETTO - tipologico (B)
- MANUFATTO IN PROGETTO
- OPERE DI PRIMO LOTTO - CANALE GANDALOGGIO / FOSSO DEI PASCOLI
- OPERA DI DIFESA DEL COMPARTO INDUSTRIALE DI ITALFORGE A CURA DEL COMUNE DI SIRONE

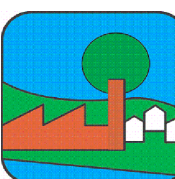

PARCO REGIONALE DELLA VALLE DEL LAMBRO  
"Ente di diritto pubblico"  
Via Vittorio Veneto, 19 - 20844 TRIUGGIO (MB)  
Tel. 0362/970961 fax 0362/97045 e-mail info@parcovelalambro.it



PROGETTO DEFINITIVO

AREA DI LAMINAZIONE DELLE PIENE  
DEL TORRENTE GANDALOGGIO E ALTRI  
NEI COMUNI DI OGGIONO, SIRONE E ANNONE  
(LC)

LUGLIO 2017

REDAZIONE	VERIFICA	APPROVAZIONE	NOME	FIRMA	DATA
			F. Scandariato		
			G. Cortin		
			G.B. Peduzzi		

ETATEC STUDIO PAOLETTI S.r.l.  
SOCIETA' DI INGEGNERIA  
Via Broletto, 23 - 20135 MILANO (IT)  
Tel. +39 02 26681264 - Fax +39 02 26681553  
studio@etatec.it - info@etatec.it  
www.etatec.it

UN DIRETTORE TECNICO:  
Dott. Ing. GIOVANNI BATTISTA PEDUZZI  
IL PROGETTISTA:  
Dott. Ing. GIOVANNI BATTISTA PEDUZZI  
GEOLOGA:  
Dott. Geol. PAOLO DAL NEGRO

TITOLO				
PLANIMETRIA DI PROGETTO scala 1:500				
A VALLE DELL'AREA DI LAMINAZIONE FINO A S.S. 36				
foglio 10/12				
Revisioni	N°	Descrizione		Data
	1			
	2			
	3			
Numero elaborato	PD	COMMESSA	365-08	DI
NUMERO	DI	DOCUMENTI	D.04.10	SCALA
				1:500