
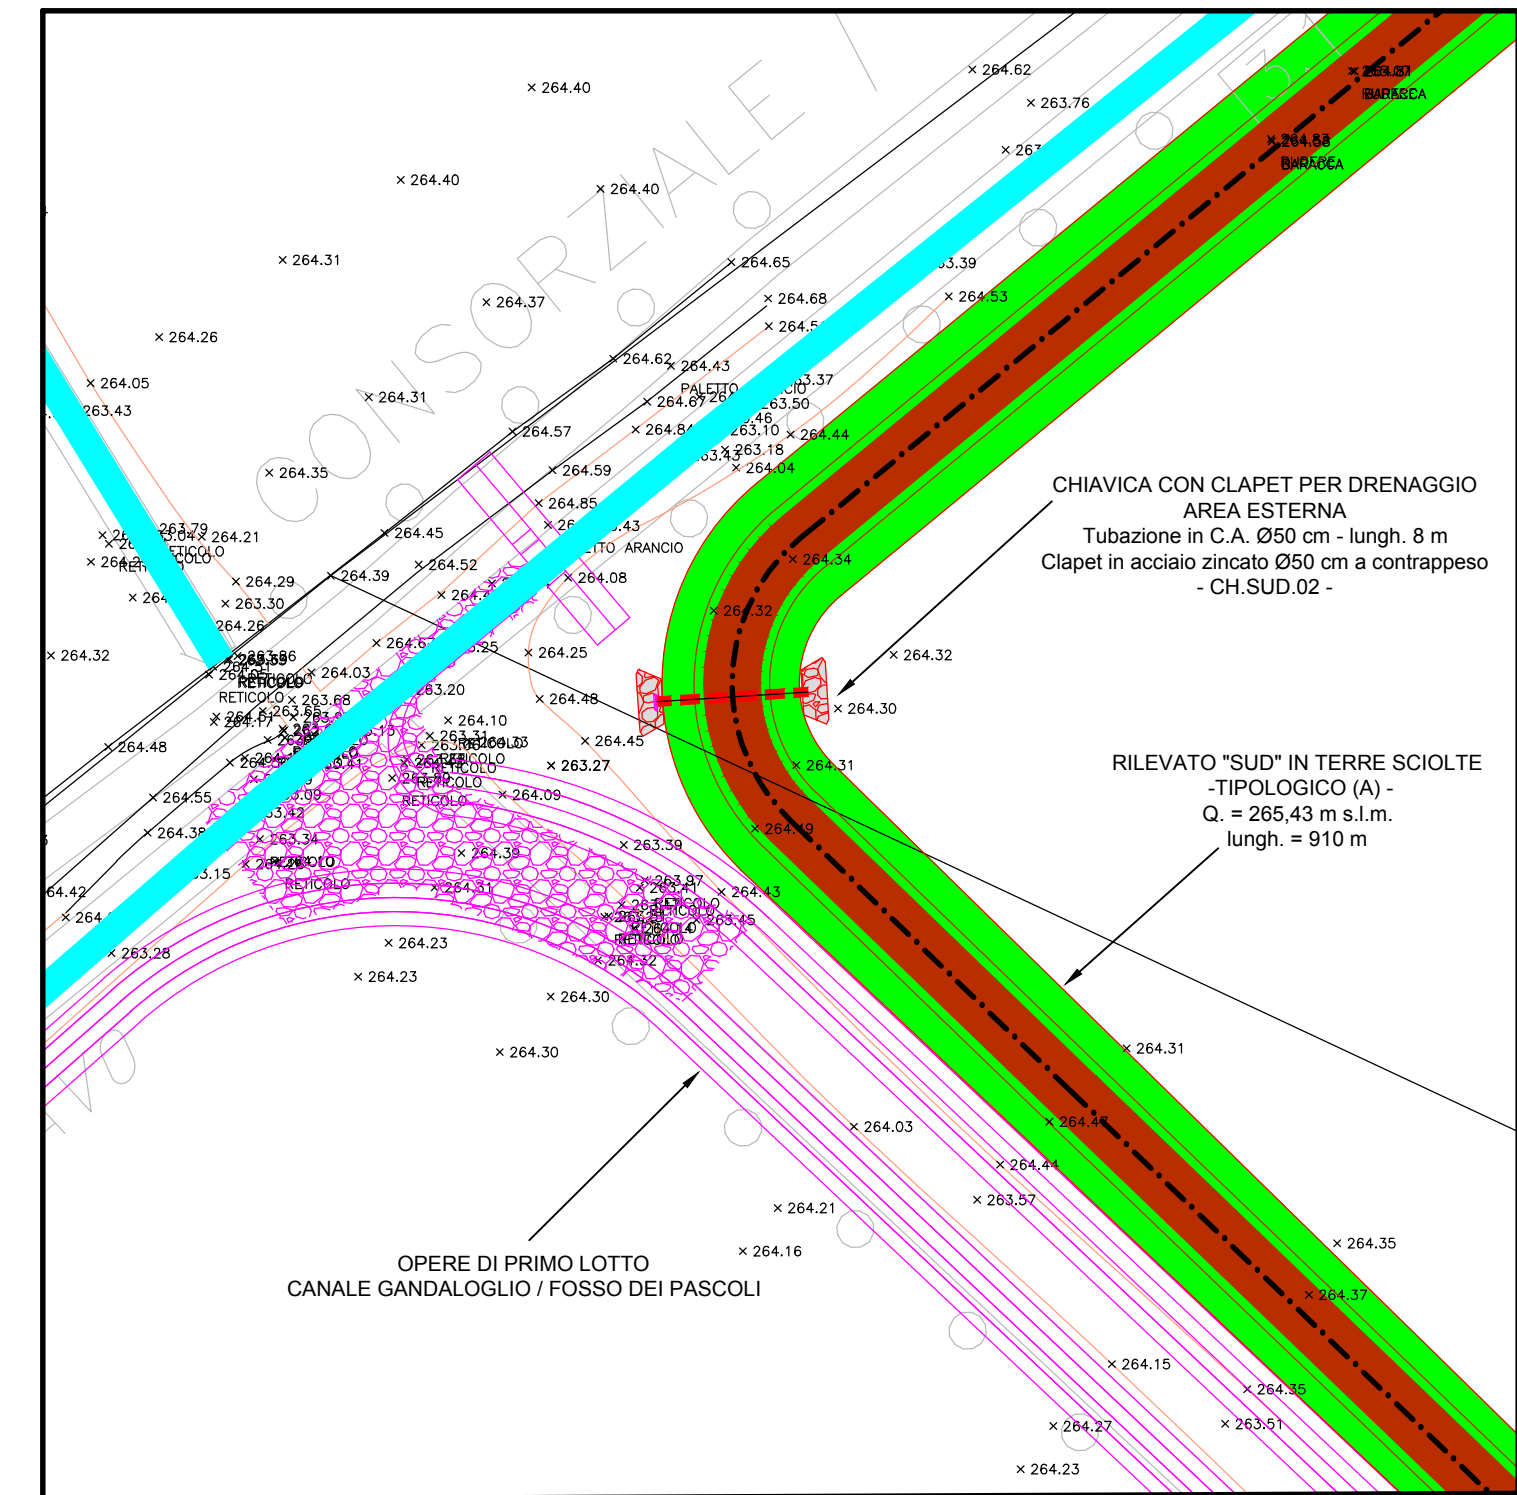



STRALCIO PLANIMETRICO  
DI RIFERIMENTO

SCALA 1:250

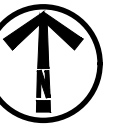


SEZIONE B-B

SCALA 1:50

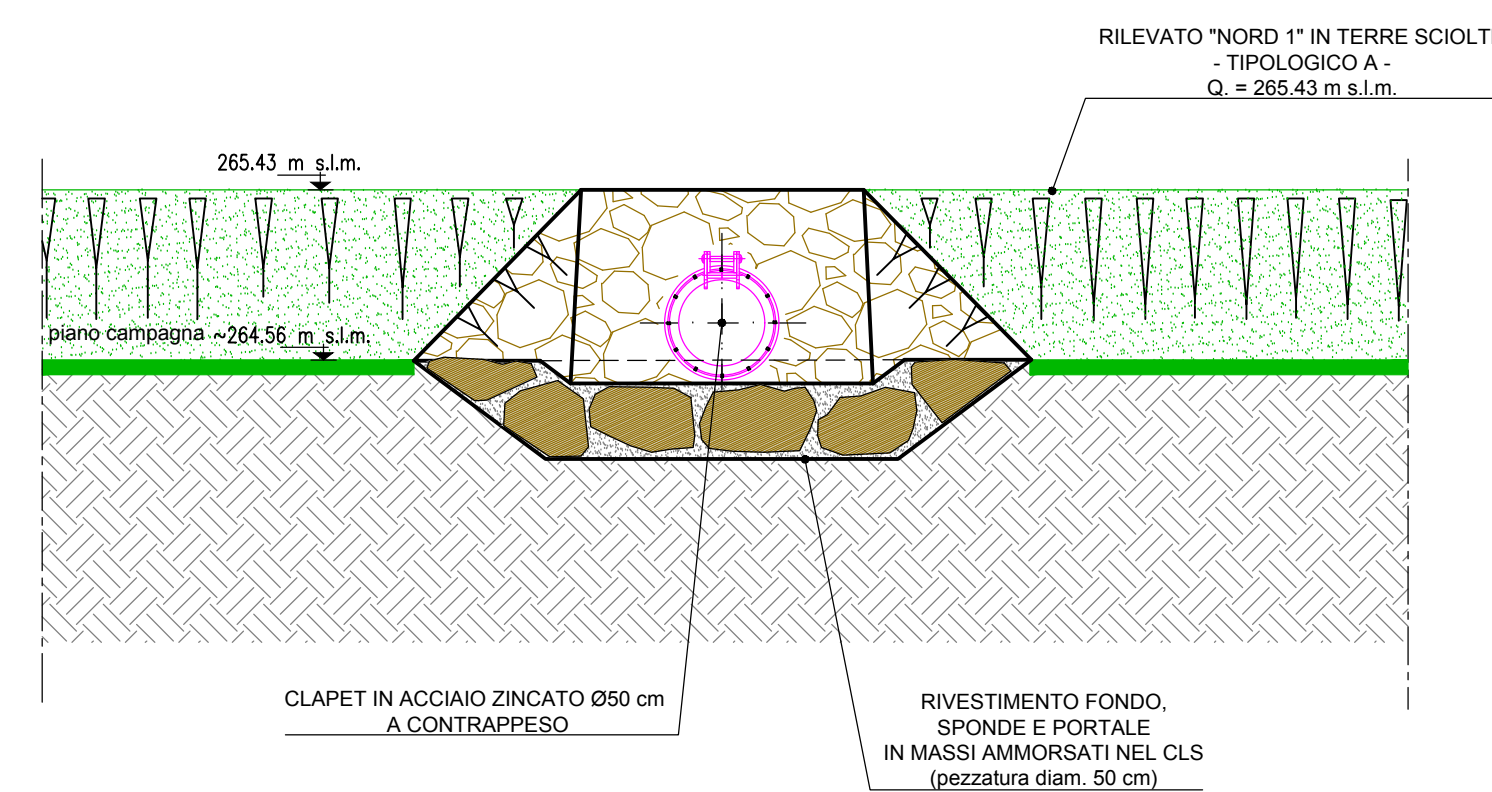



PIANTA

SCALA 1:50

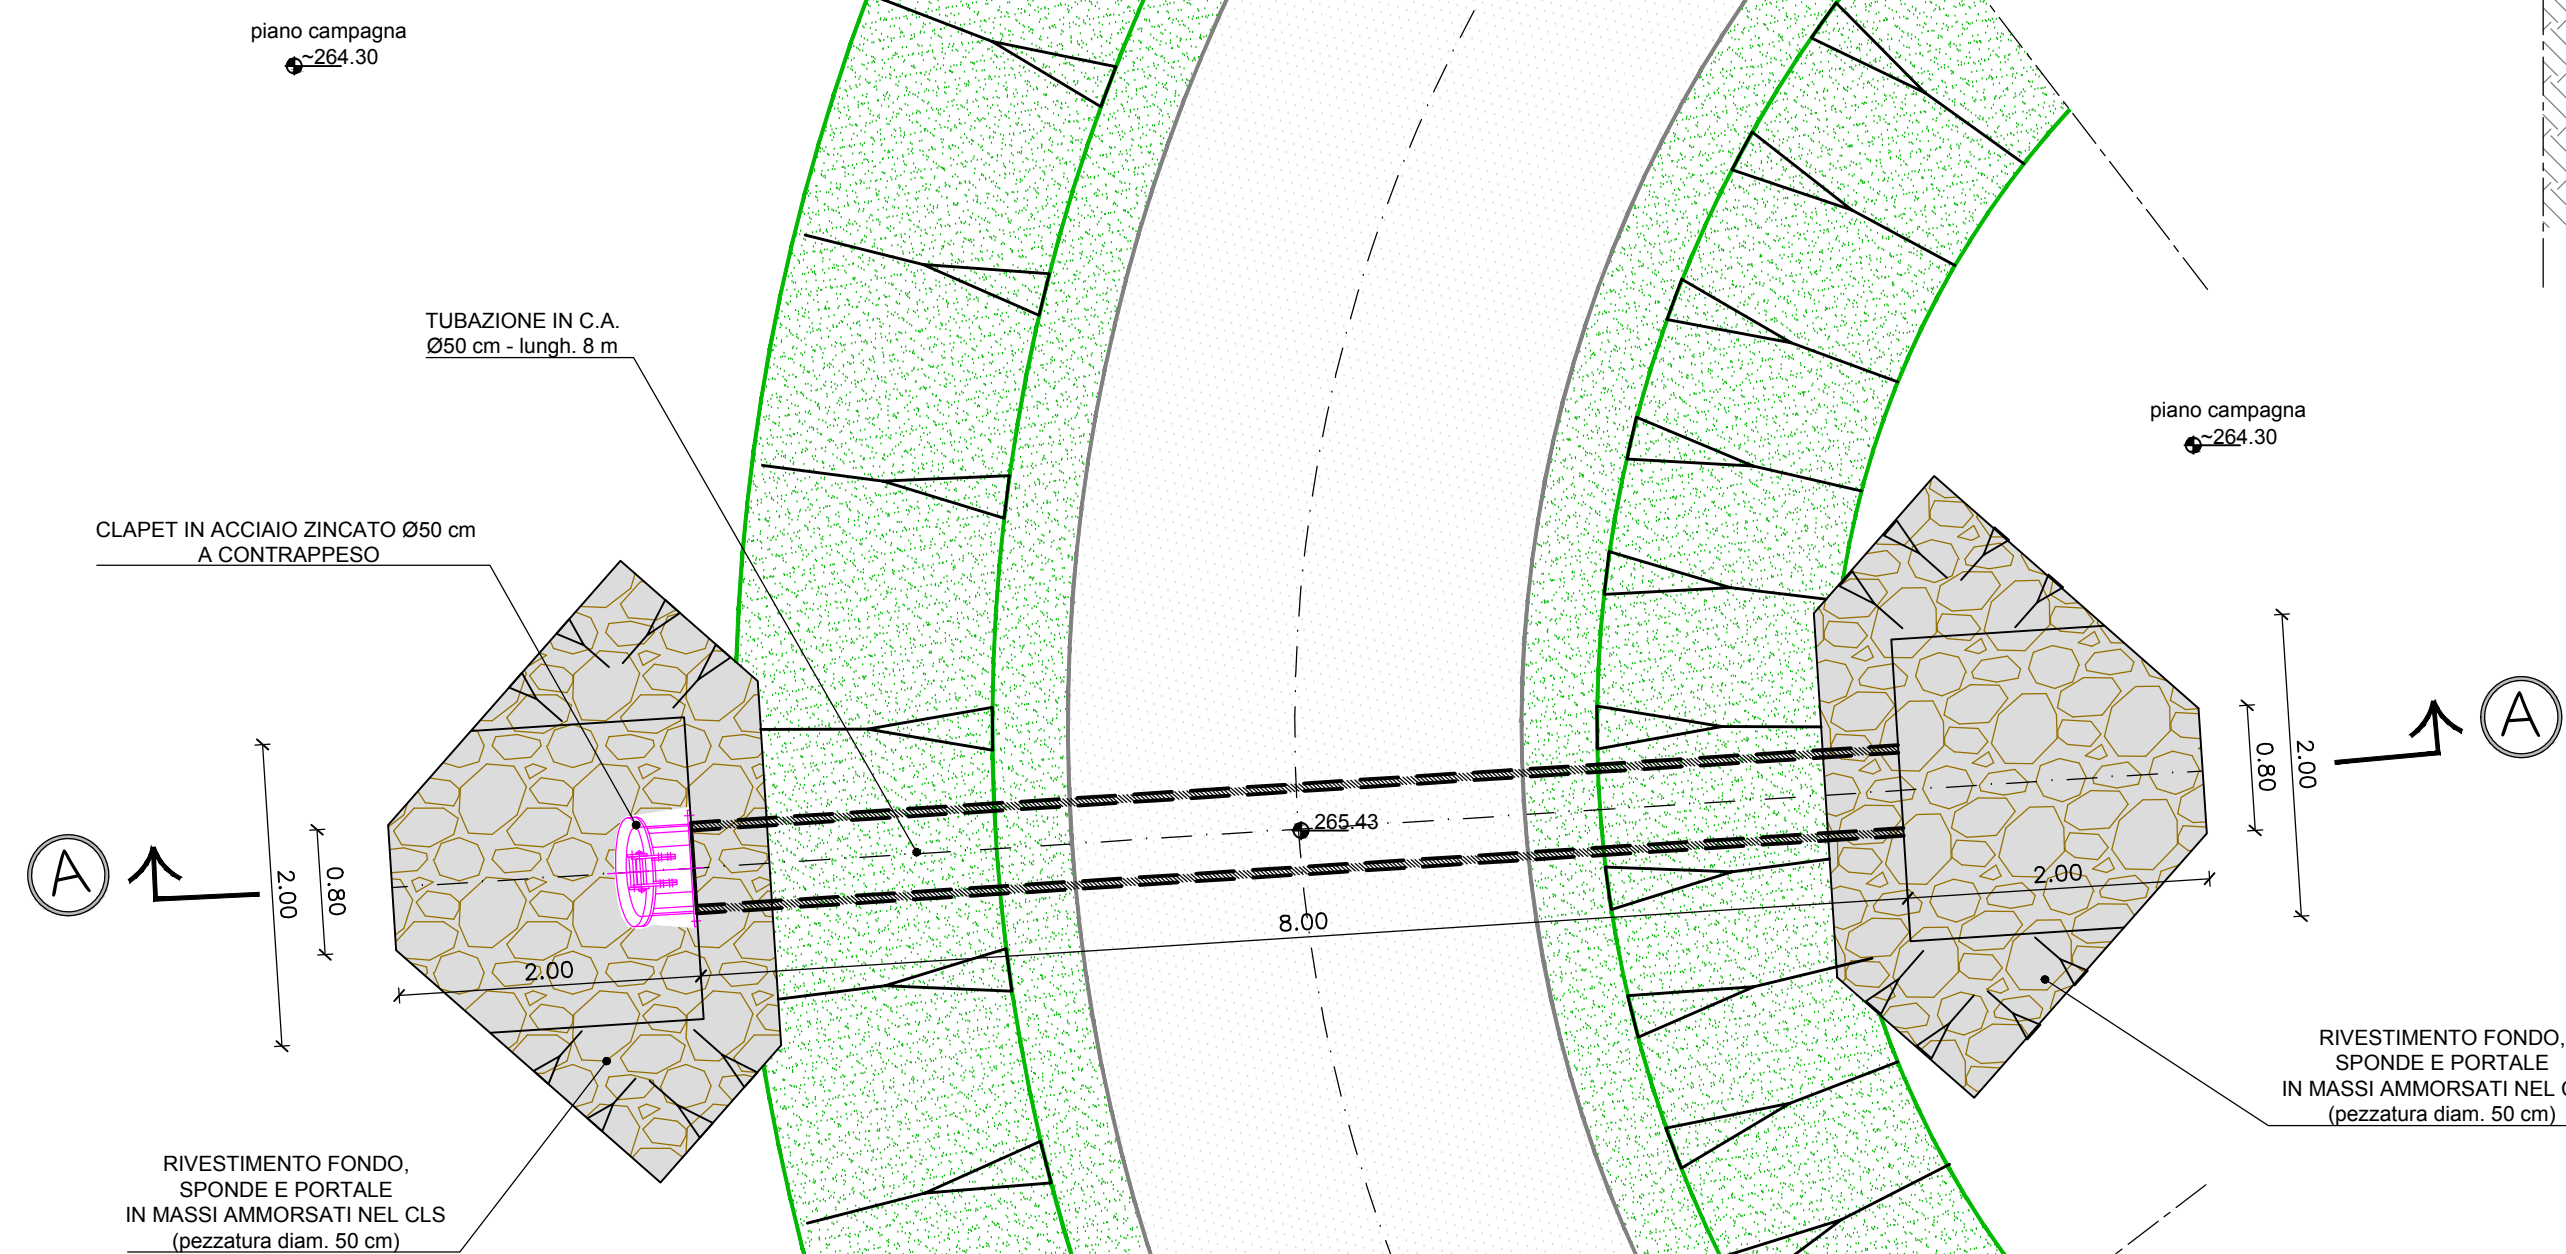

SEZIONE A-A

SCALA 1:50

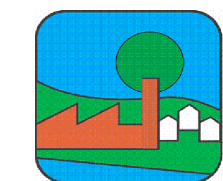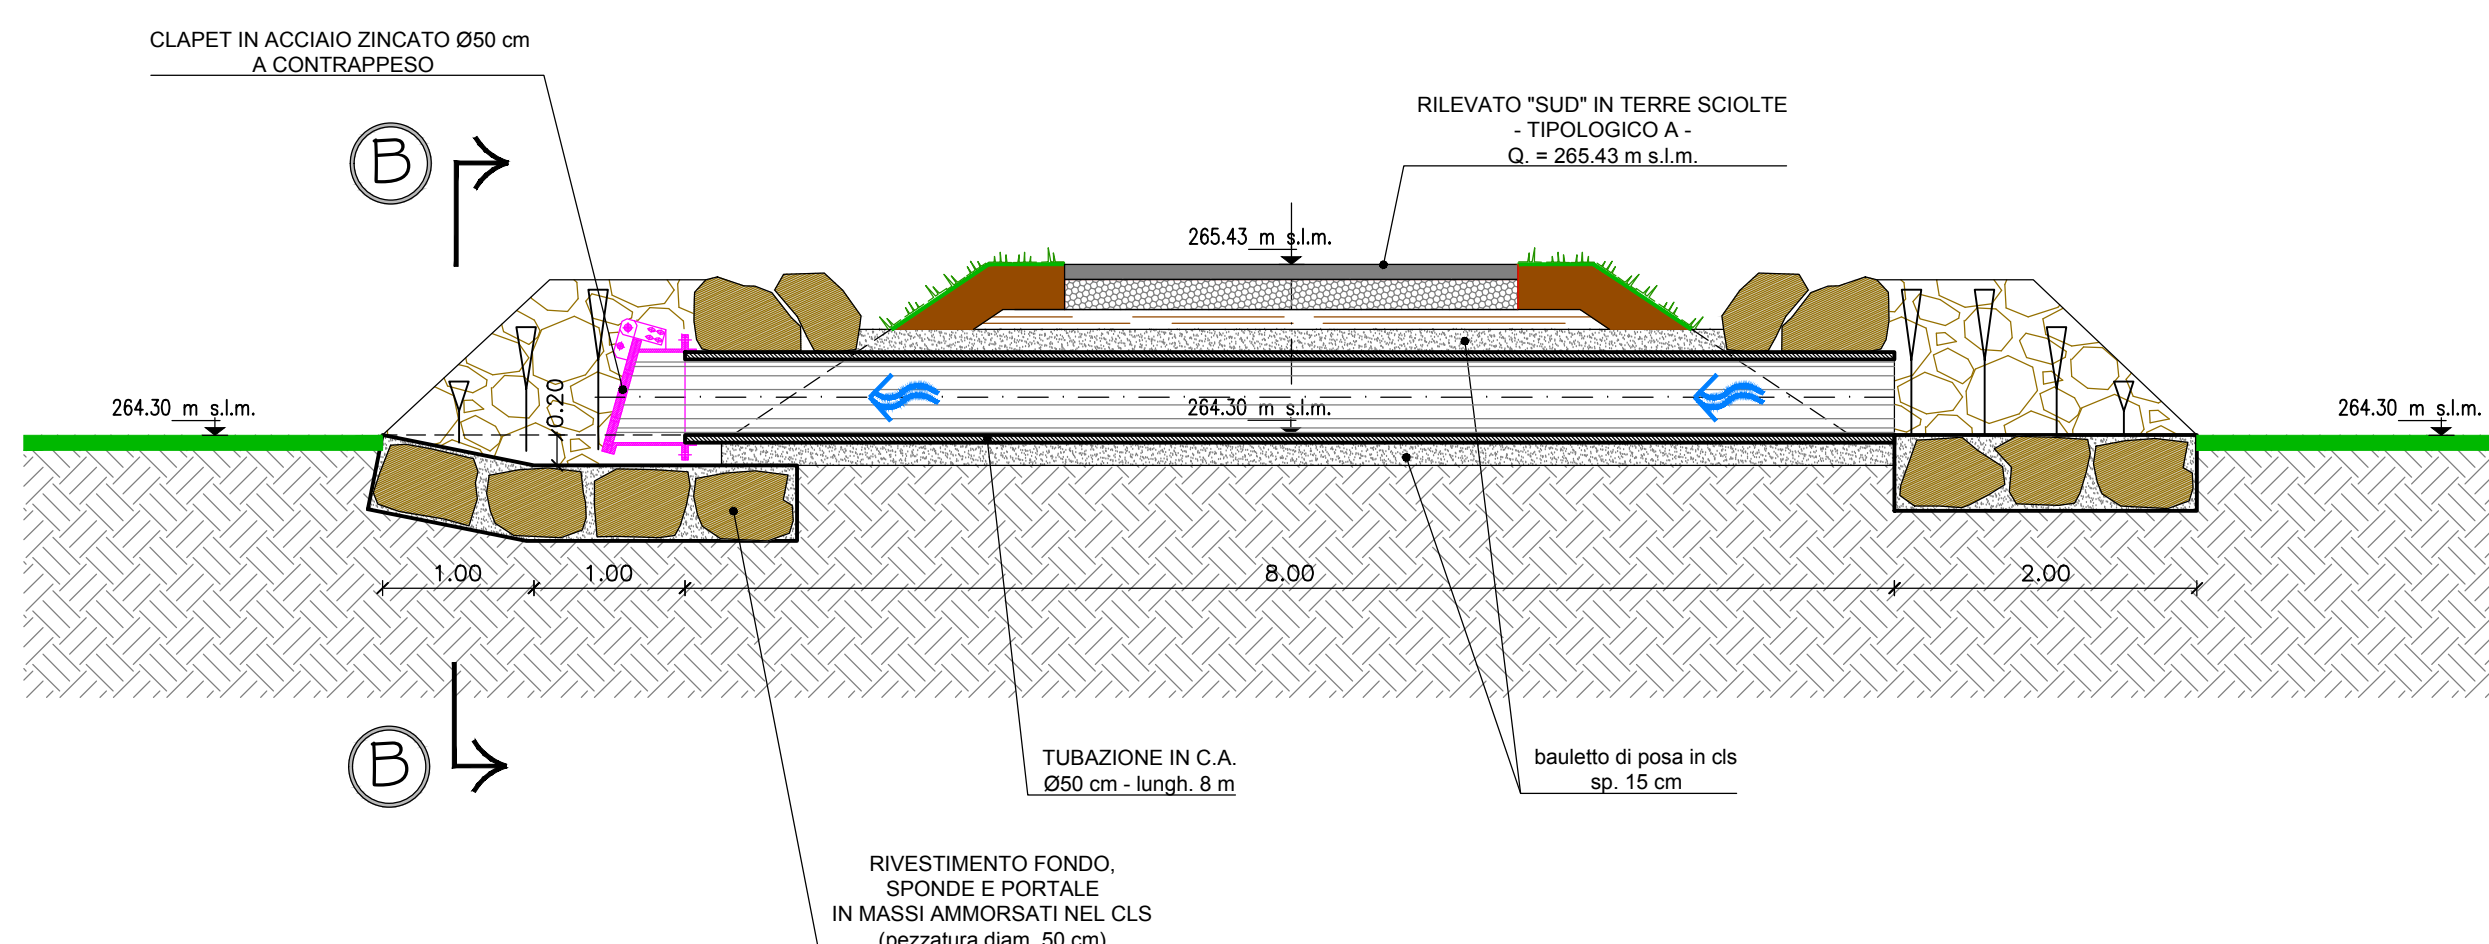

PARCO REGIONALE DELLA VALLE DEL LAMBRO  
"Ente di diritto pubblico"

Via Vittorio Veneto, 19 - 20844 TRIUGGIO (MB)

Tel. 0362/970961 fax 0362/997045 e-mail info@parcovallelambro.it



COMUNE DI  
ANNONE BRIANZA



COMUNE DI  
OGGIONO



COMUNE DI  
SIRONI

PROGETTO DEFINITIVO

AREA DI LAMINAZIONE DELLE PIENE  
DEL TORRENTE GANDALOGGIO E ALTRI  
NEI COMUNI DI OGGIONO, SIRONI E ANNONE  
(LC)

LUGLIO 2017

	NOME	FIRMA	DATA
REDAZIONE	F. Salmistraro		
VERIFICA	G. Garbin		
APPROVAZIONE	G.B. Peduzzi		
<b>ETATEC</b> STUDIO PAOLETTI SOCIETA' DI INGEGNERIA Via Bassini, 23 - 20133 MILANO (IT) Tel. +39 02 26681264 - Fax +39 02 26681553 etatec@etatec.it - etatec@pec.etatec.it www.etatec.it		UN DIRETTORE TECNICO : Dott. Ing. GIOVANNI BATTISTA PEDUZZI IL PROGETTISTA: Dott. Ing. GIOVANNI BATTISTA PEDUZZI GEOLOGIA: Dott. Geol. PAOLO DAL NEGRO	

TITOLO	MANUFATTI IN PROGETTO SULL'ARGINE SUD Chivica CH.SUD.02 PIANTA E SEZIONI		
Revisioni	N°	Descrizione	Data
	1		
	2		
	3		
Numero elaborato	TIPOLOGIA	COMMESSA	DOCUMENTO
	PD	365-08	DI
	NUMERO	SCALA	
	D.06.02	1:50	