



Sezione Y-Y: sezione longitudinale connessione bacini di valle con roggia - PROGETTO ESECUTIVO APPROVATO

Scala 1:50

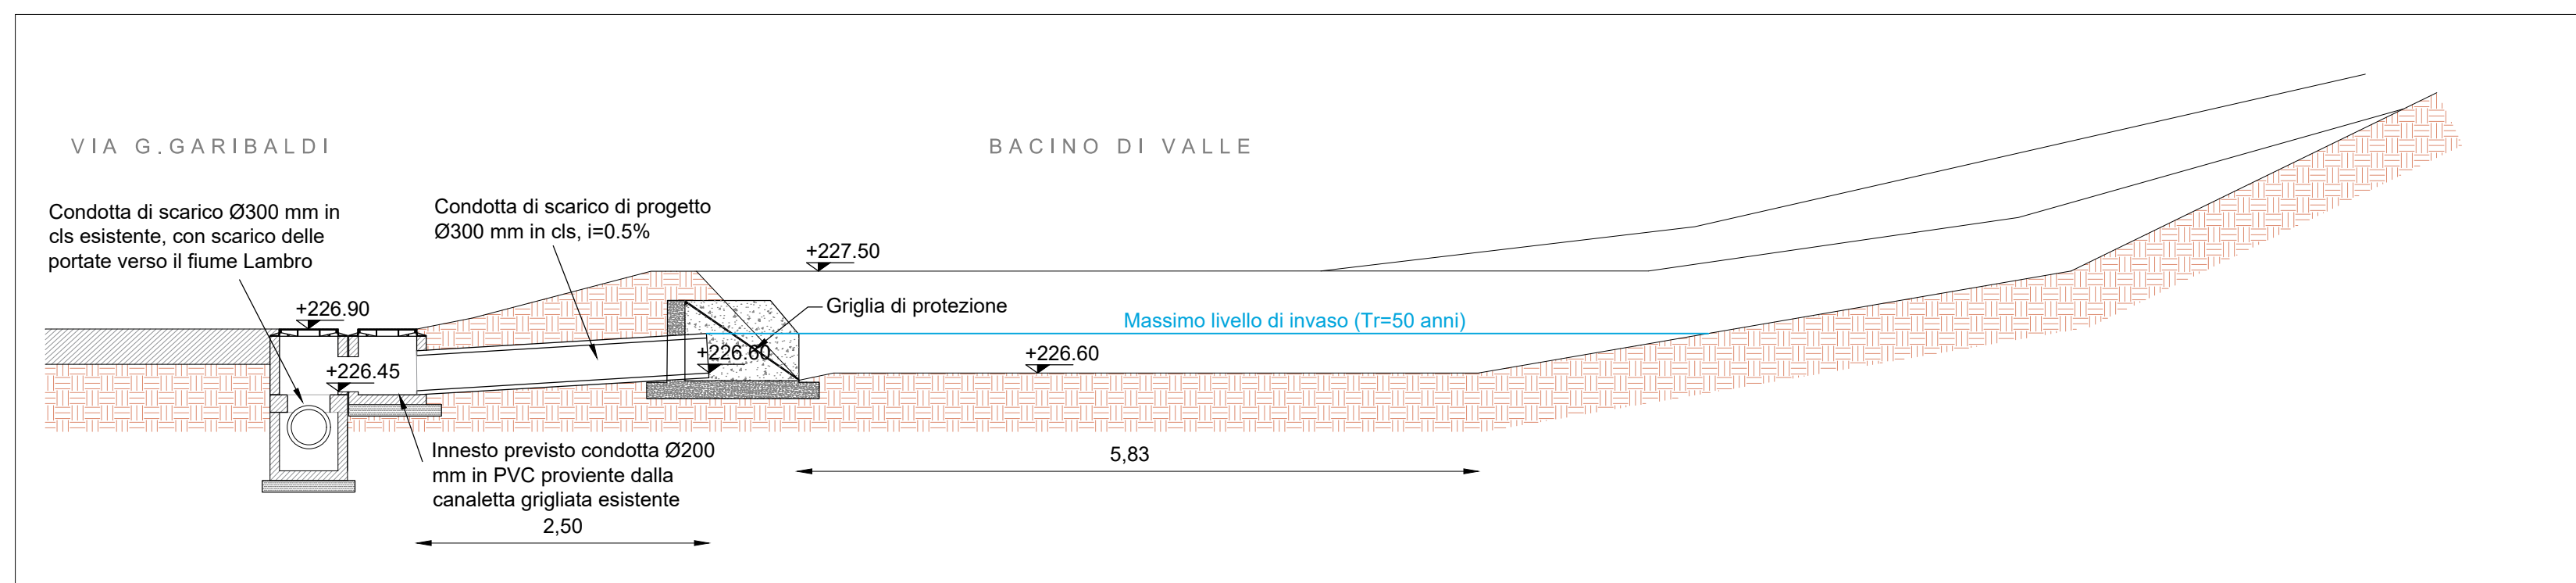


Sezione Y-Y: sezione longitudinale connessione bacini di valle con roggia - VARIANTE PROPOSTA

Scala 1:50

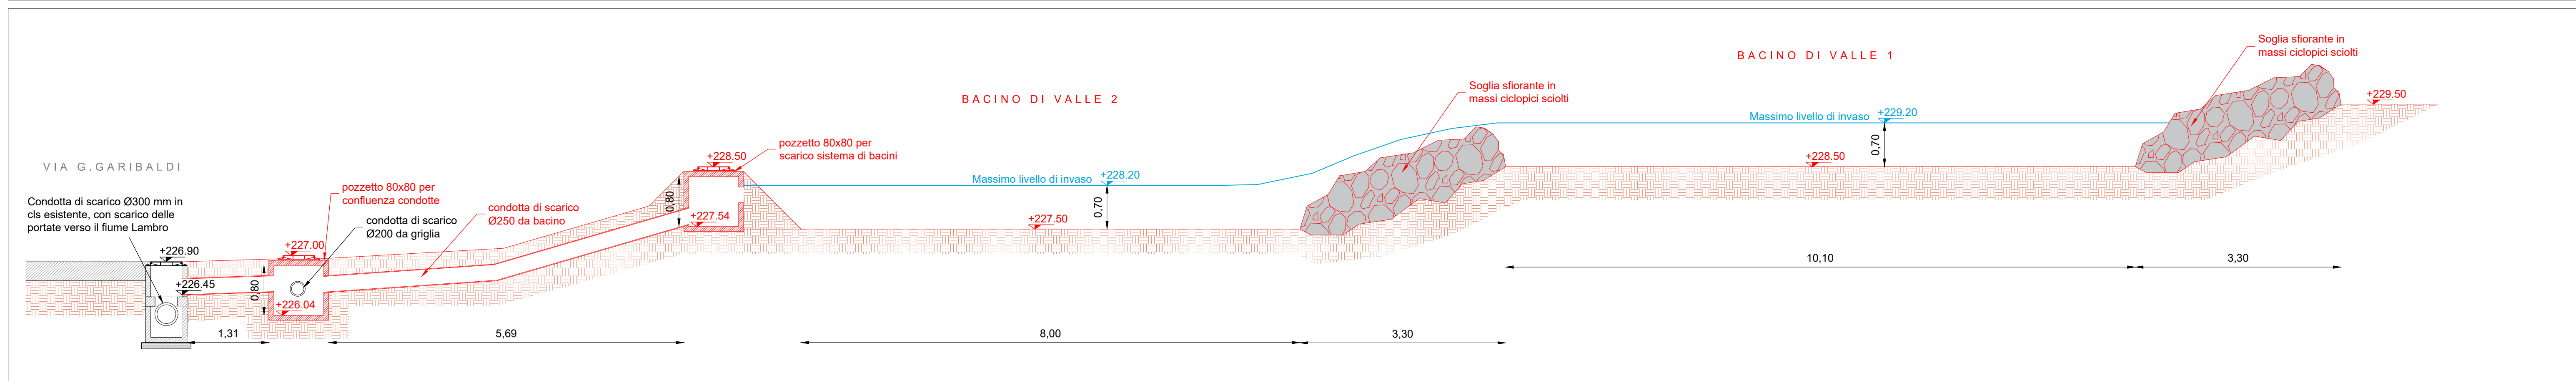


Sezione X-X: sezione longitudinale connessione bacini di monte con roggia - PROGETTO ESECUTIVO APPROVATO

Scala 1:50

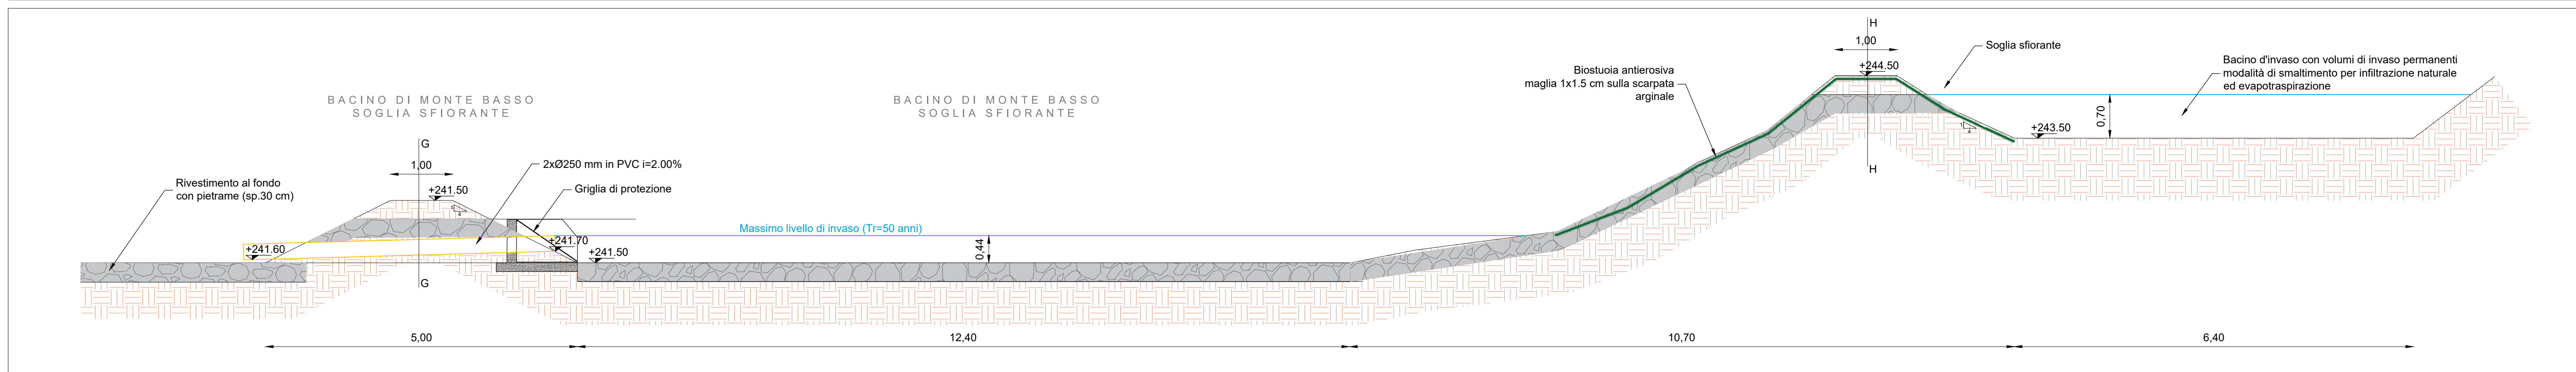

Sezione X-X: sezione longitudinale connessione bacini di monte con roggia - VARIANTE PROPOSTA

Scala 1:50

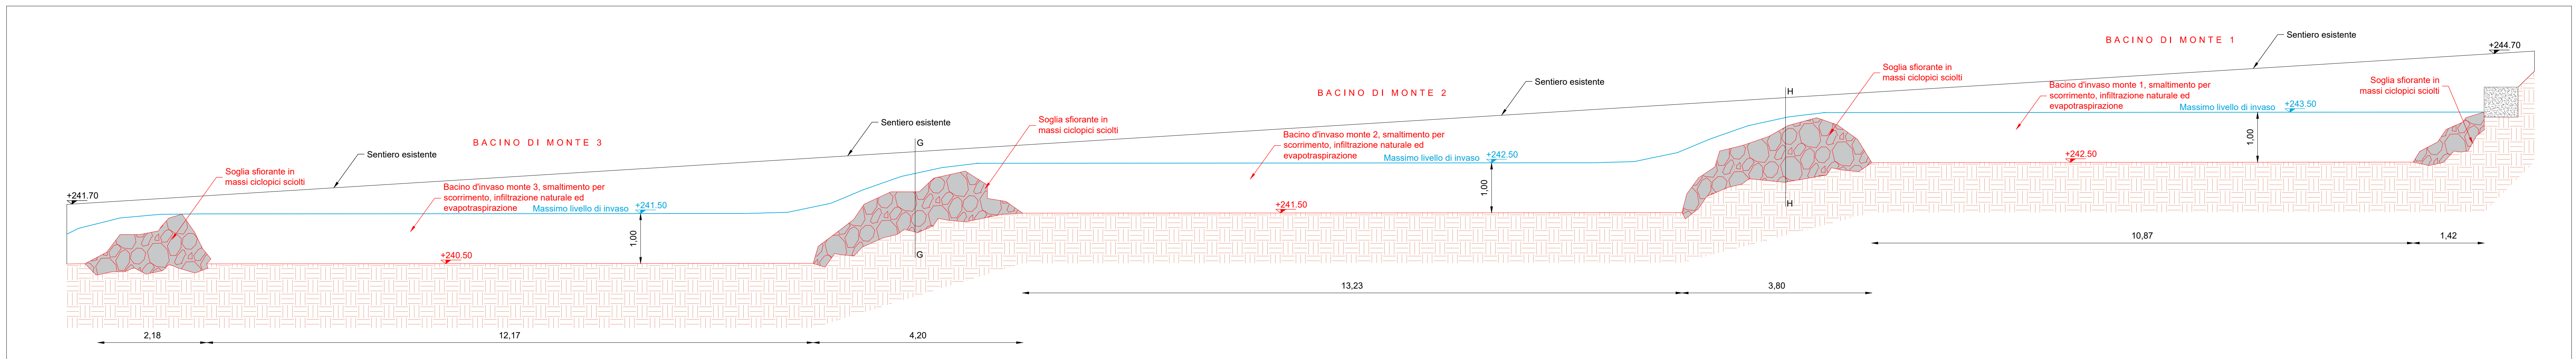

PARCO REGIONALE DELLA VALLE DEL LAMBRO

**COMUNI DI CARATE BRIANZA E
VERANO BRIANZA**

COMMITTENTE

PARCO REGIONALE DELLA VALLE DEL LAMBRO
Via Vittorio Veneto, 19
20844 Triuggio (MB)
Resp. unico del Procedim.



PROGETTO

**REGIMAZIONE IDRAULICA NEL PARCO DELLE
FONTANELLE A CARATE BRIANZA E VERANO
BRIANZA**

Responsabile unico del Procedimento

ARCH. LEOPOLDO MOTTA

via Vittorio Veneto, 19 - 20844 Triuggio (MI)
T 0362 - 97.09.61

GETTISTA

ING. DARIO CORRO

via M. Polo, 7 - 30030 Salzano (VE)
CEIDIVA 04428830030

T +39 349 - 43.07.209

SSIONE

VARIANTE AL
PROGETTO ESECUTIVO

TITOLC

COMPARAZIONE PARTICOLARI COSTRUTTIVI					
REV.	DATA	FILE	OGGETTO	DIS.	APPR.
01					
02					
03					
04					
05					
06					
07					
08					

ELABORATO N°

02.02.01

DATA: 30/09/2022	SCALA: varie	FILE: A0030300.dwg	J.N. 20-03
PROGETTO D.C.	DISEGNO E.B.	VERIFICA G.B.	APPROVAZIONE D.C.

Tipologico panchina con doghe tubolari in acciaio - VARIANTE PROPOSTA

scala 1:25

