



Particolare costruttivo: sezione tipologica di sistemazione spondale con viminata viva e pali in legno - PROGETTO ESECUTIVO APPROVATO

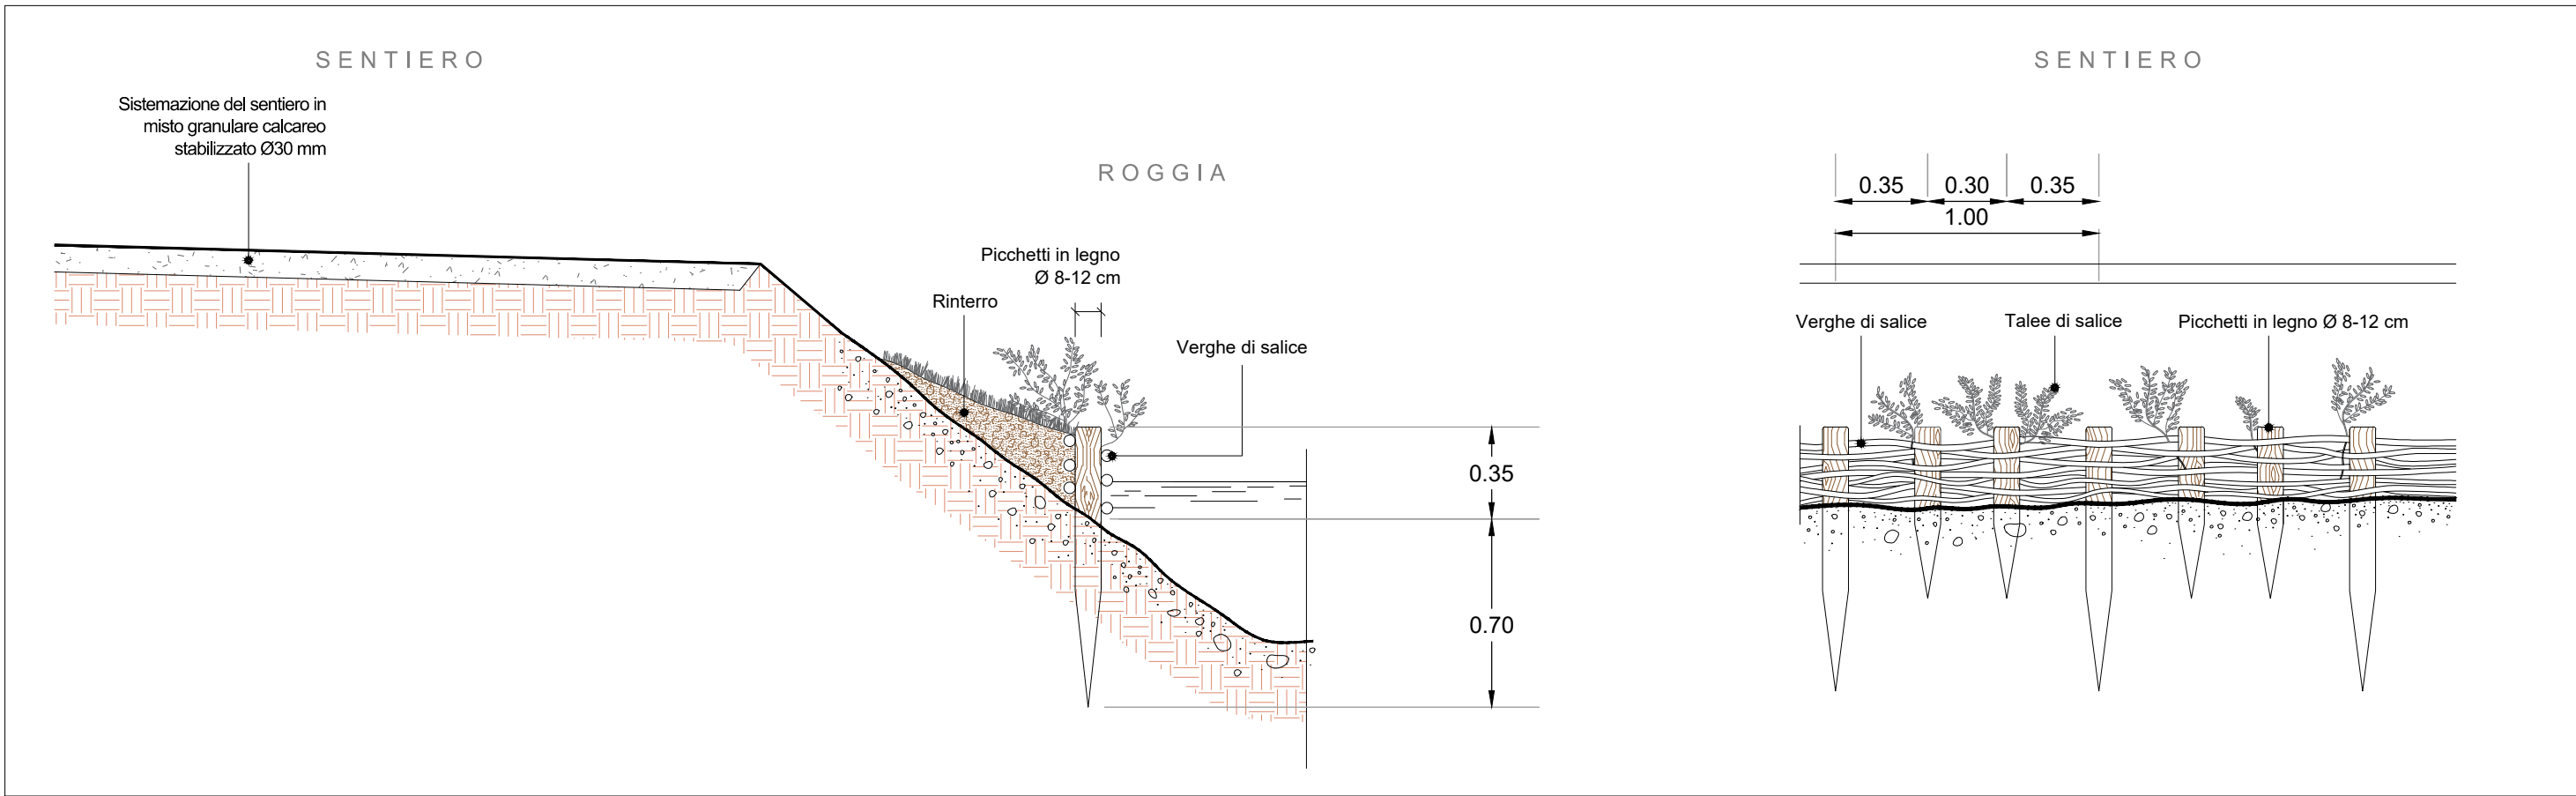


Scala 1:25

Particolare costruttivo: sezione tipologica di sistema di drenaggio a cunette e fossi - PROGETTO ESECUTIVO APPROVATO

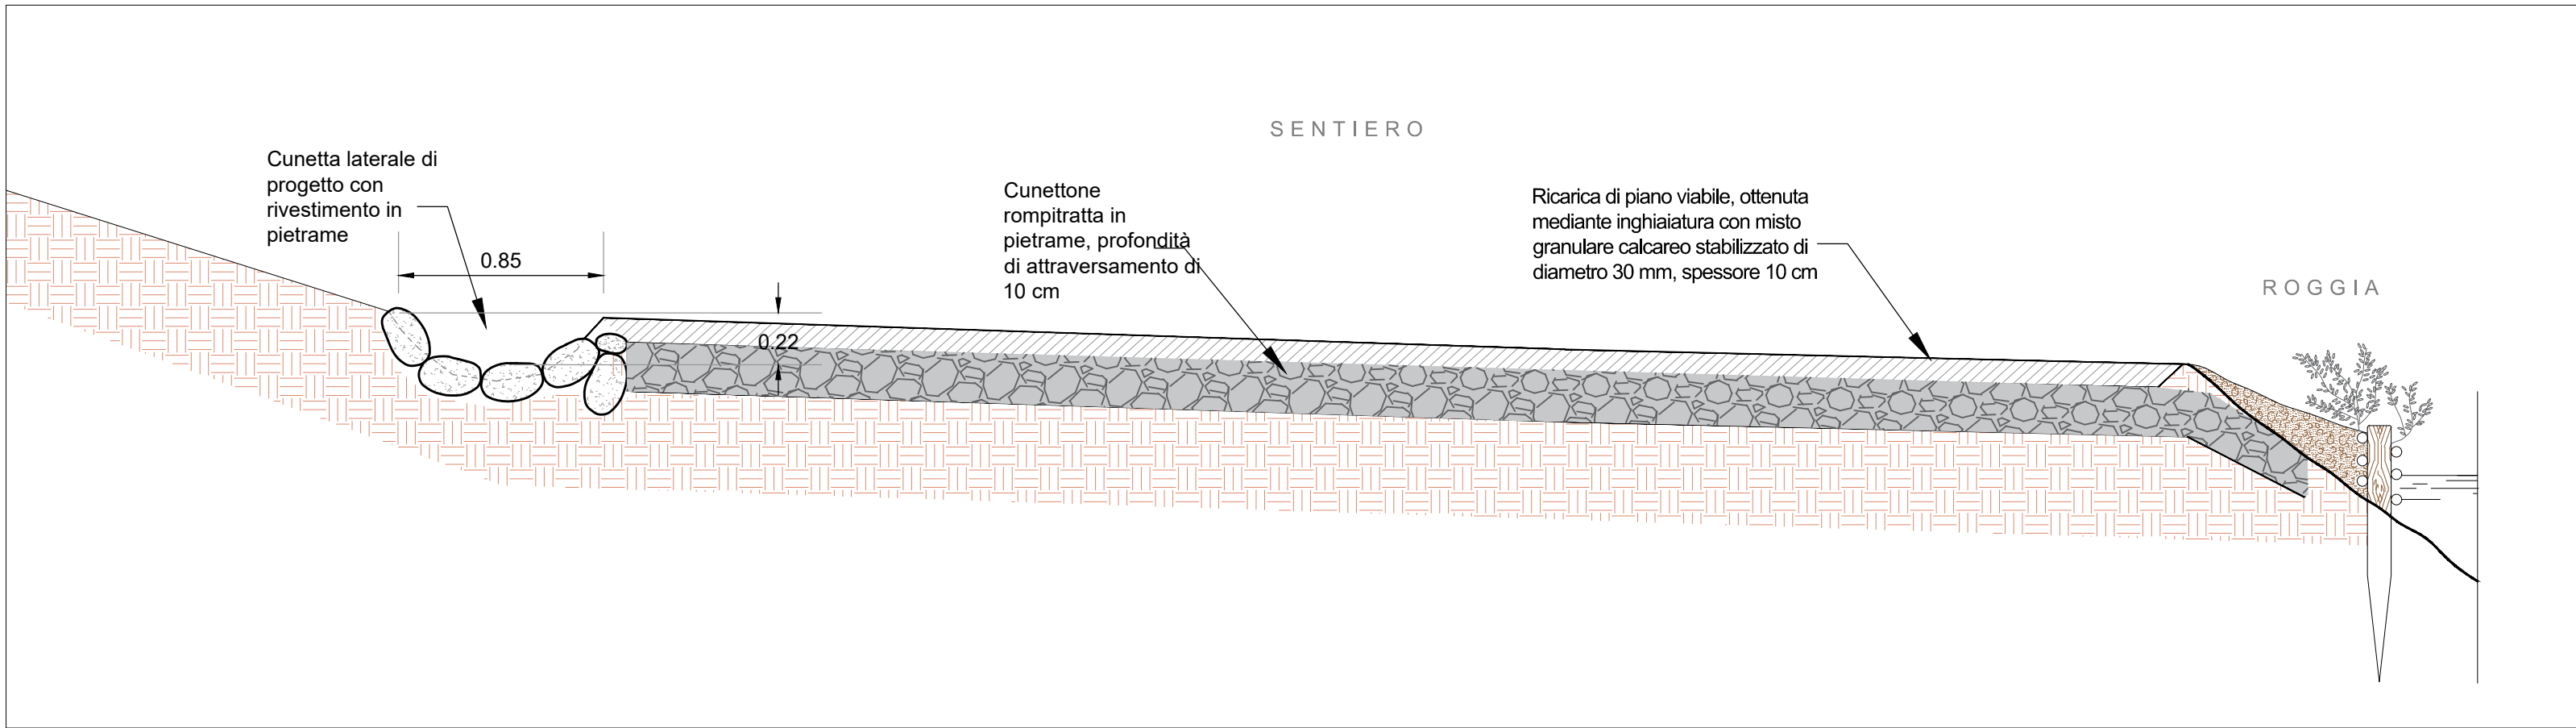


Scala 1:25

Particolare costruttivo: sezione tipologica di sistemazione spondale con viminata viva e pali in legno - VARIANTE PROPOSTA

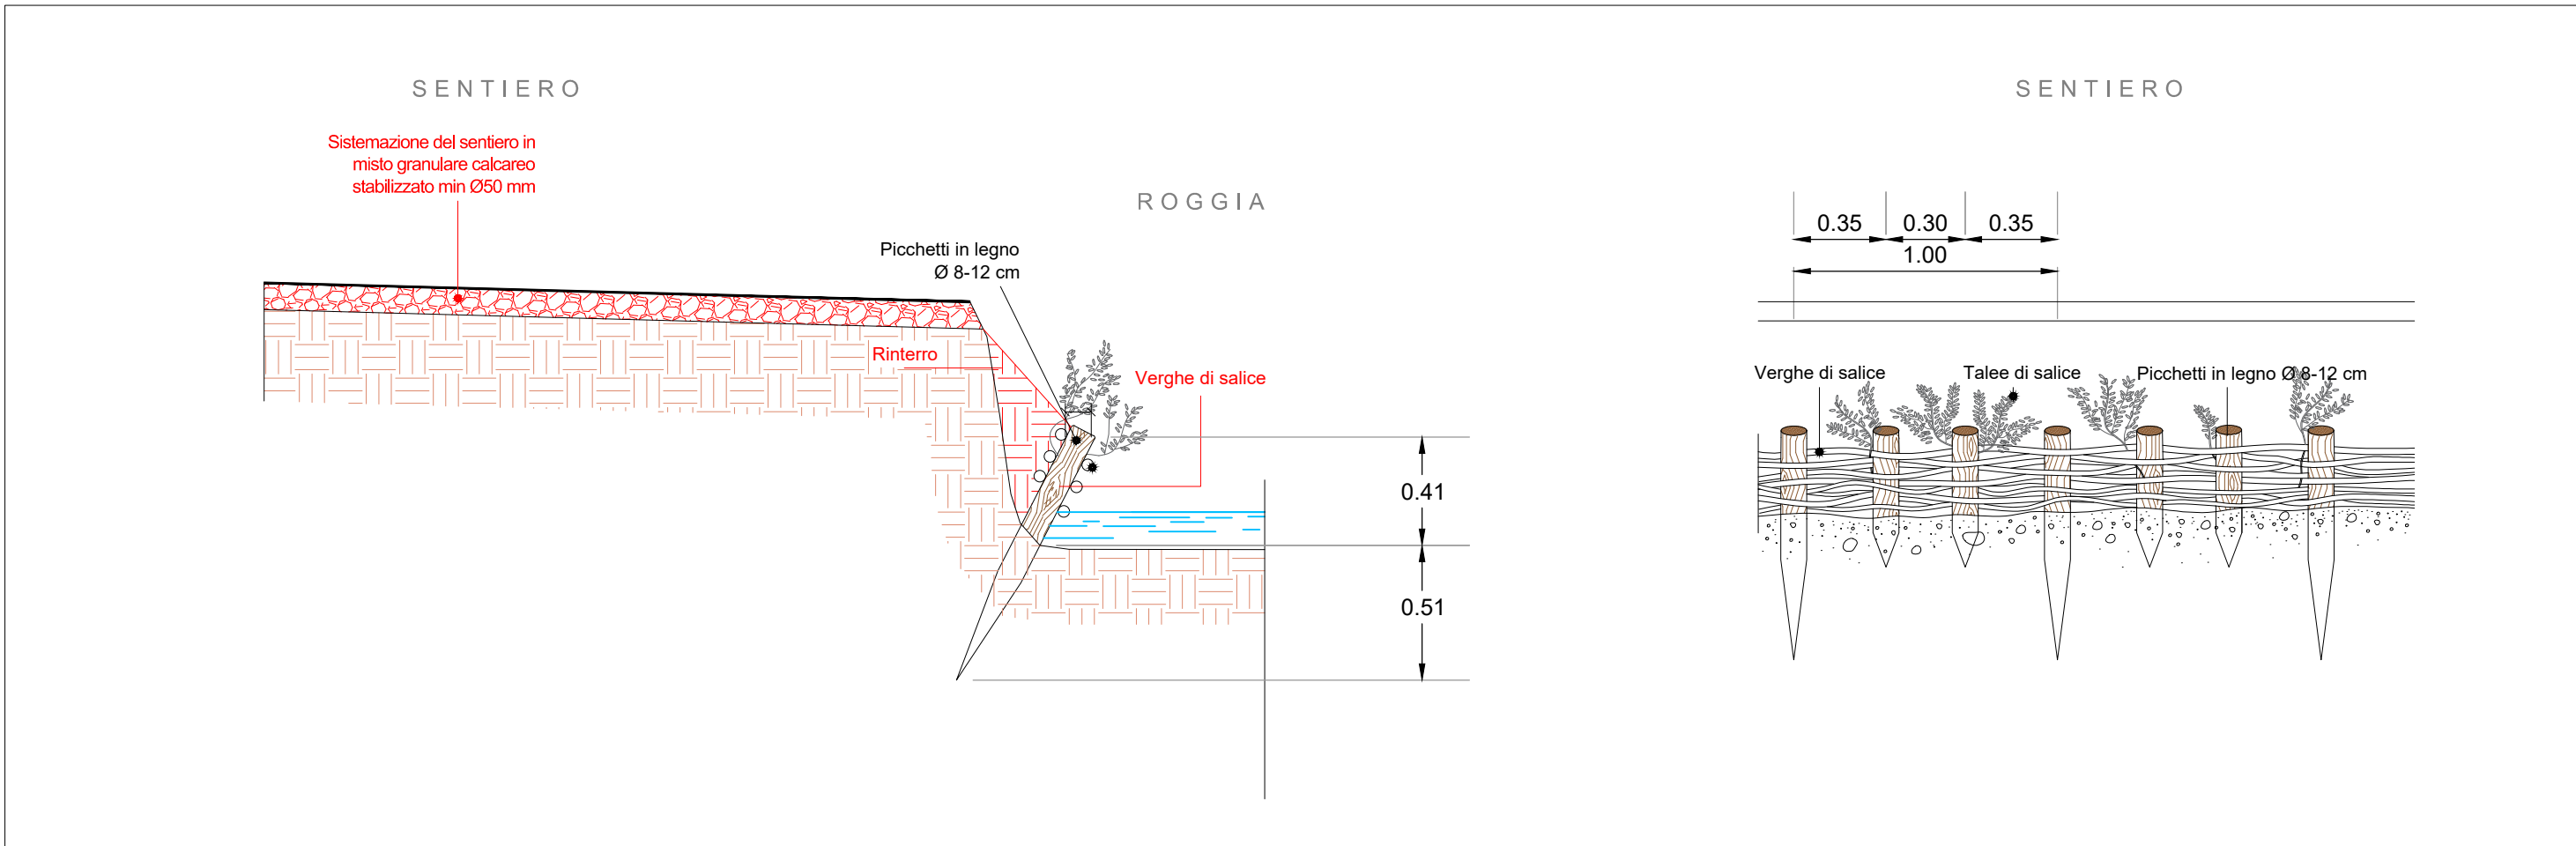

Scala 1:25



Particolare costruttivo: sezione tipologica di sistema di drenaggio con tubi forati - VARIANTE PROPOSTA

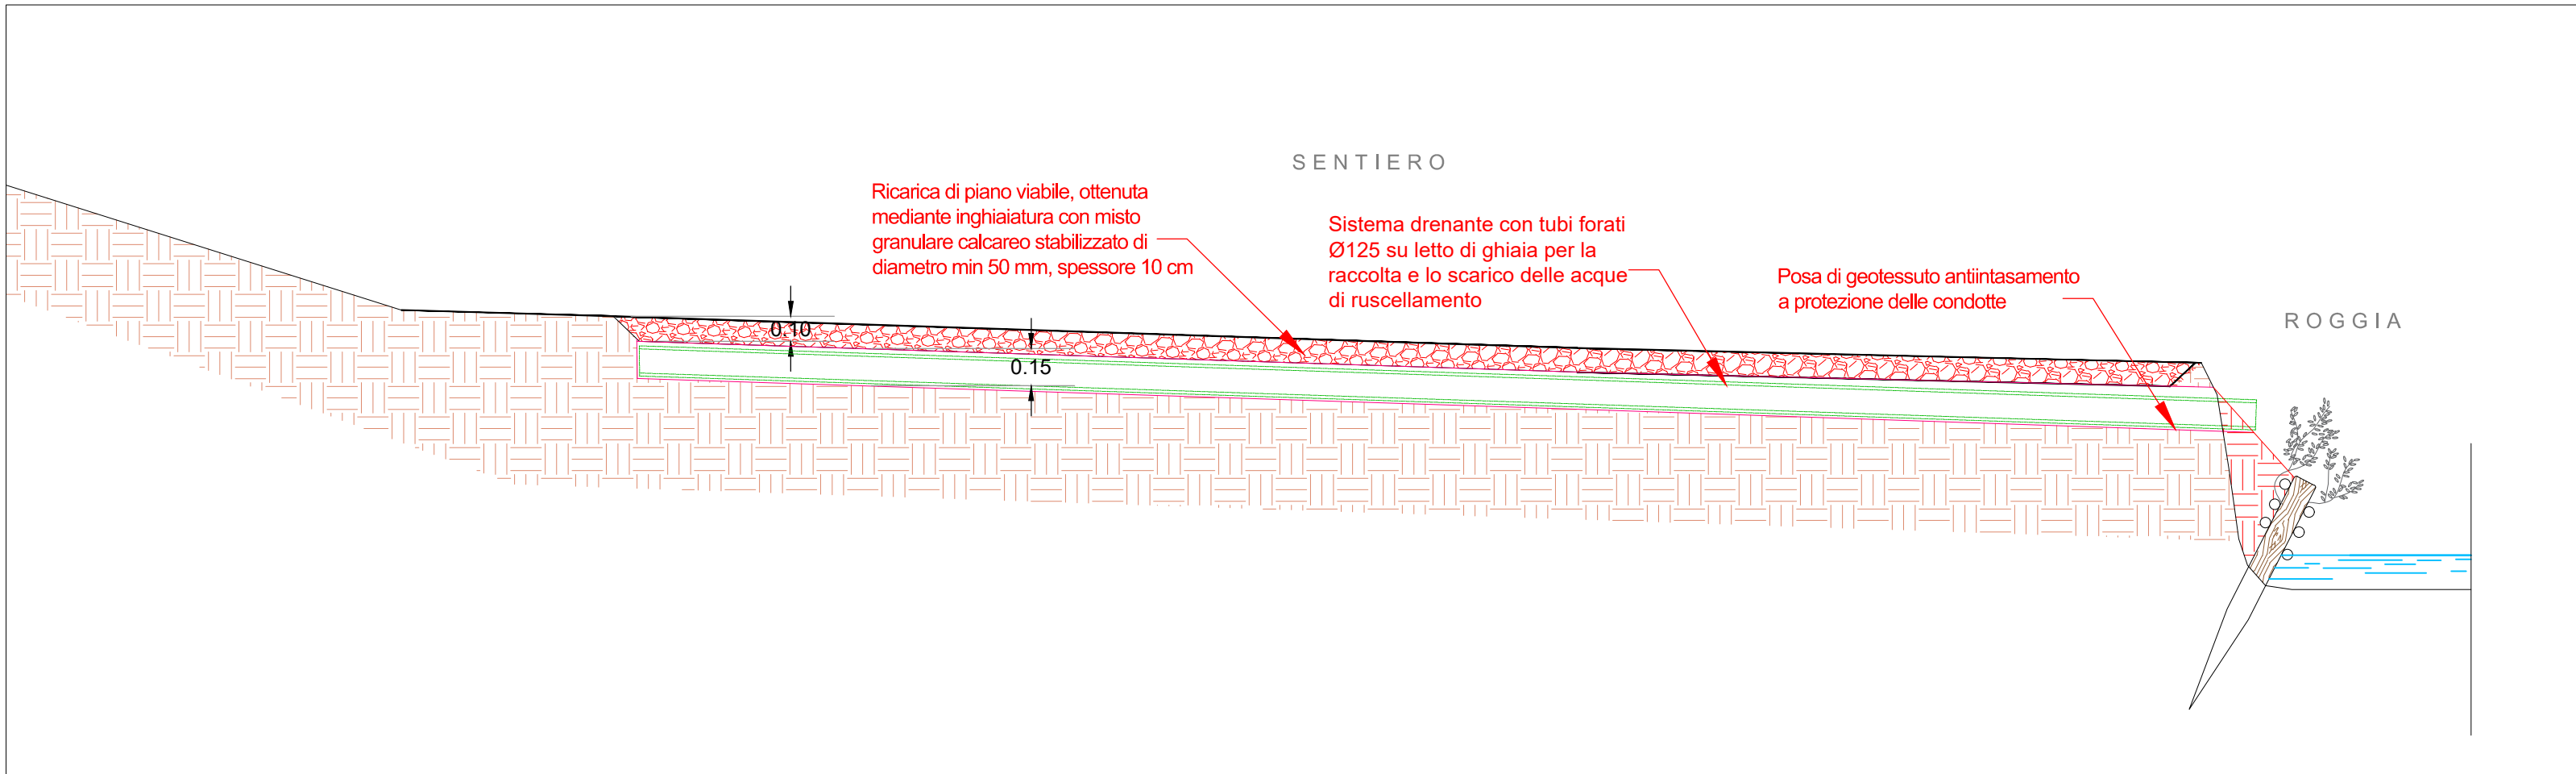

Scala 1:25


Sezioni G-G, H-H: sezioni trasversali gavete di sfioro bacini di invaso - PROGETTO ESECUTIVO APPROVATO

Sezioni G-G, H-H: sezioni trasversali selciatoni di sfioro bacini di invaso - VARIANTE PROPOSTA

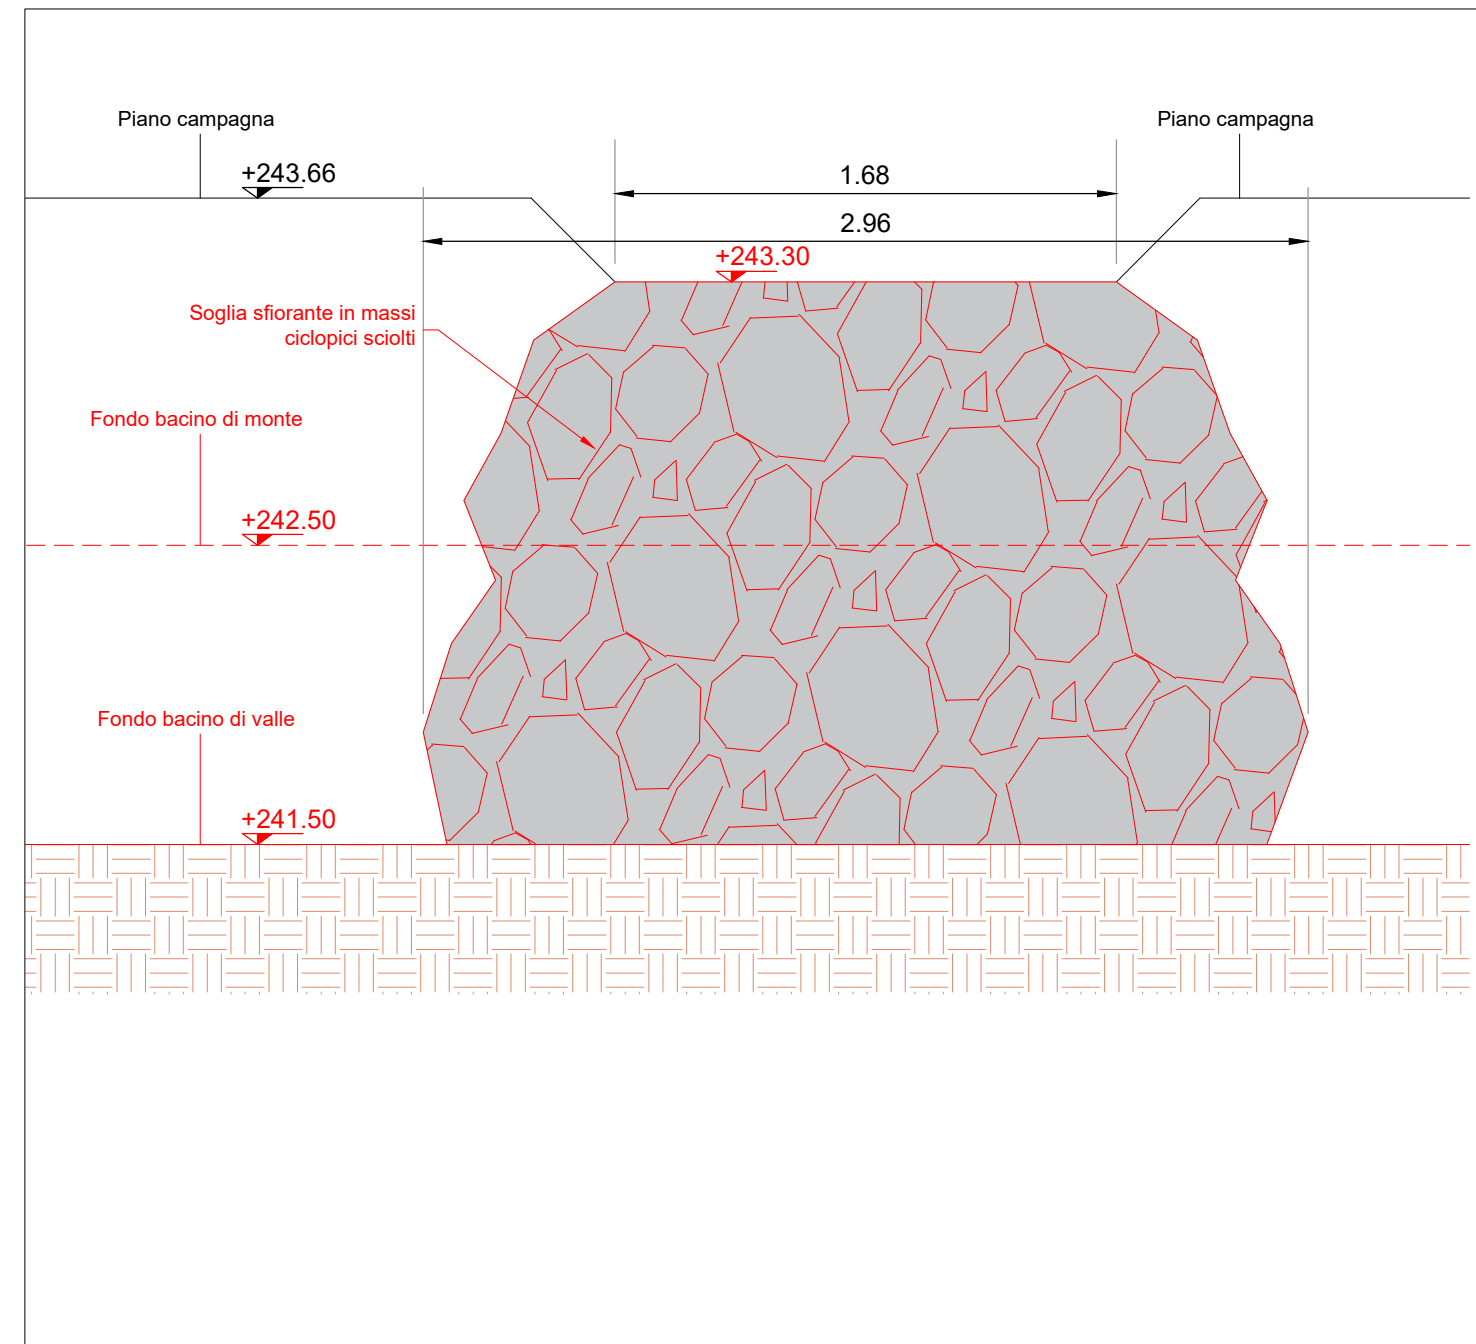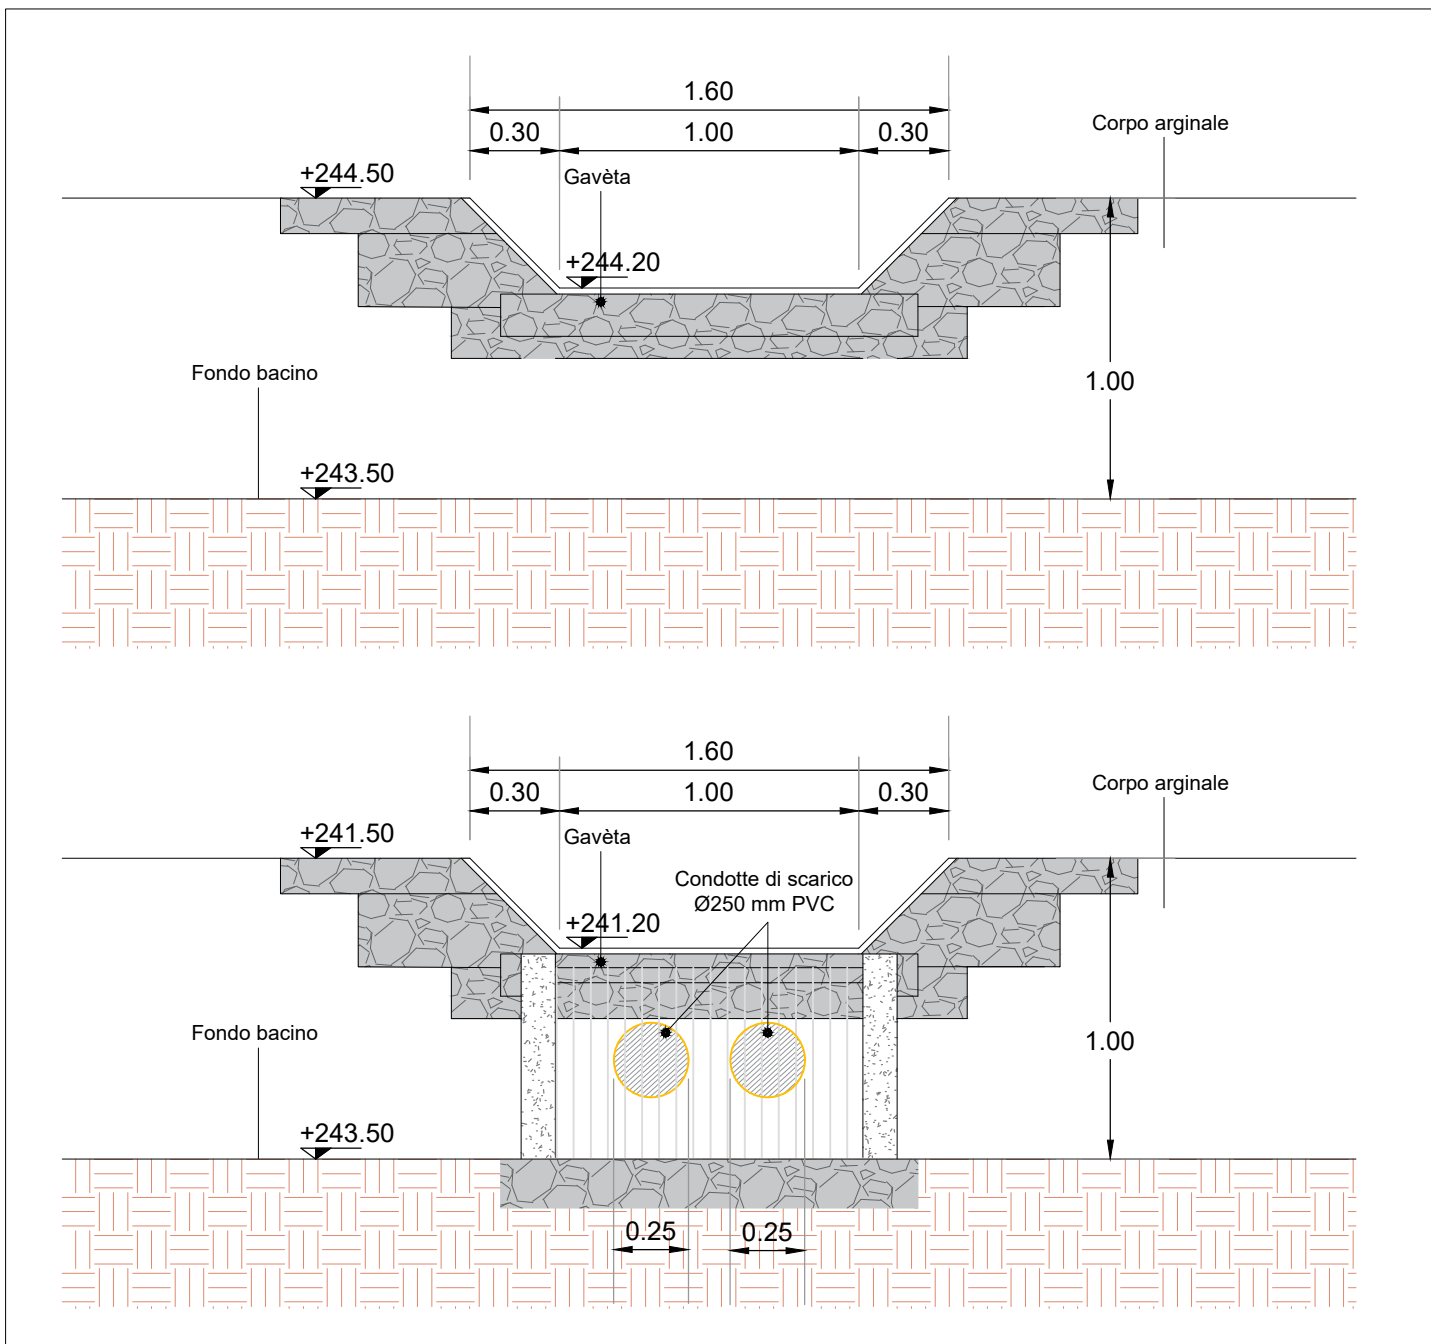


Scala 1:25

Sezione Z-Z: sistemazione frana di monte - LAVORAZIONE SUPPLETIVA IN VARIANTE PROPOSTA

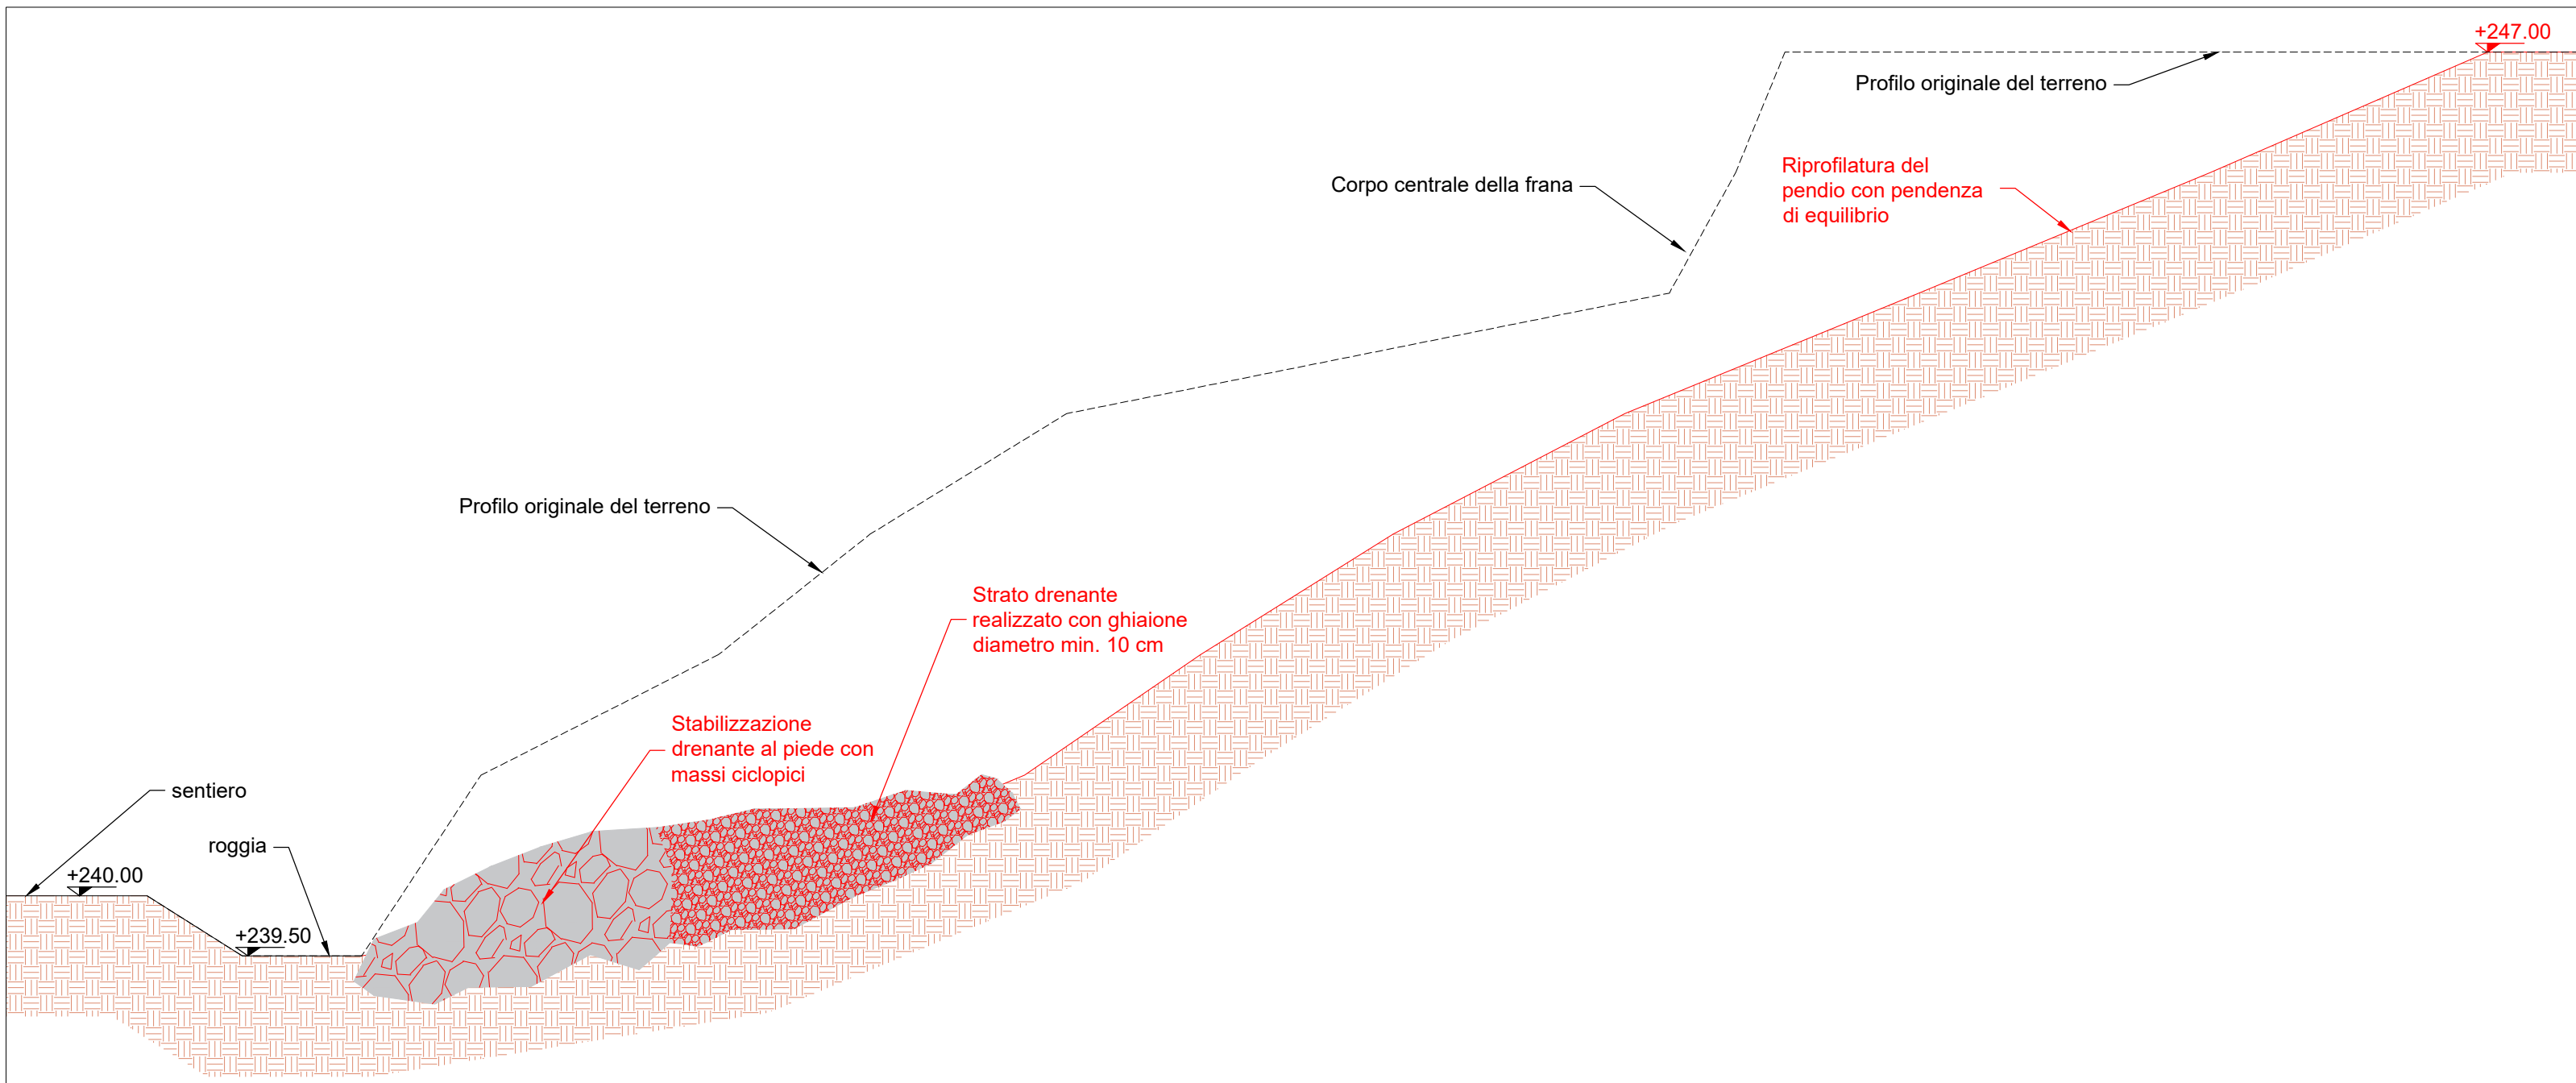


Scala 1:50

Particolare costruttivo: sezione tipologica sistemazione tratto a forte pendenza con soglie di fondo - PROGETTO ESECUTIVO APPROVATO

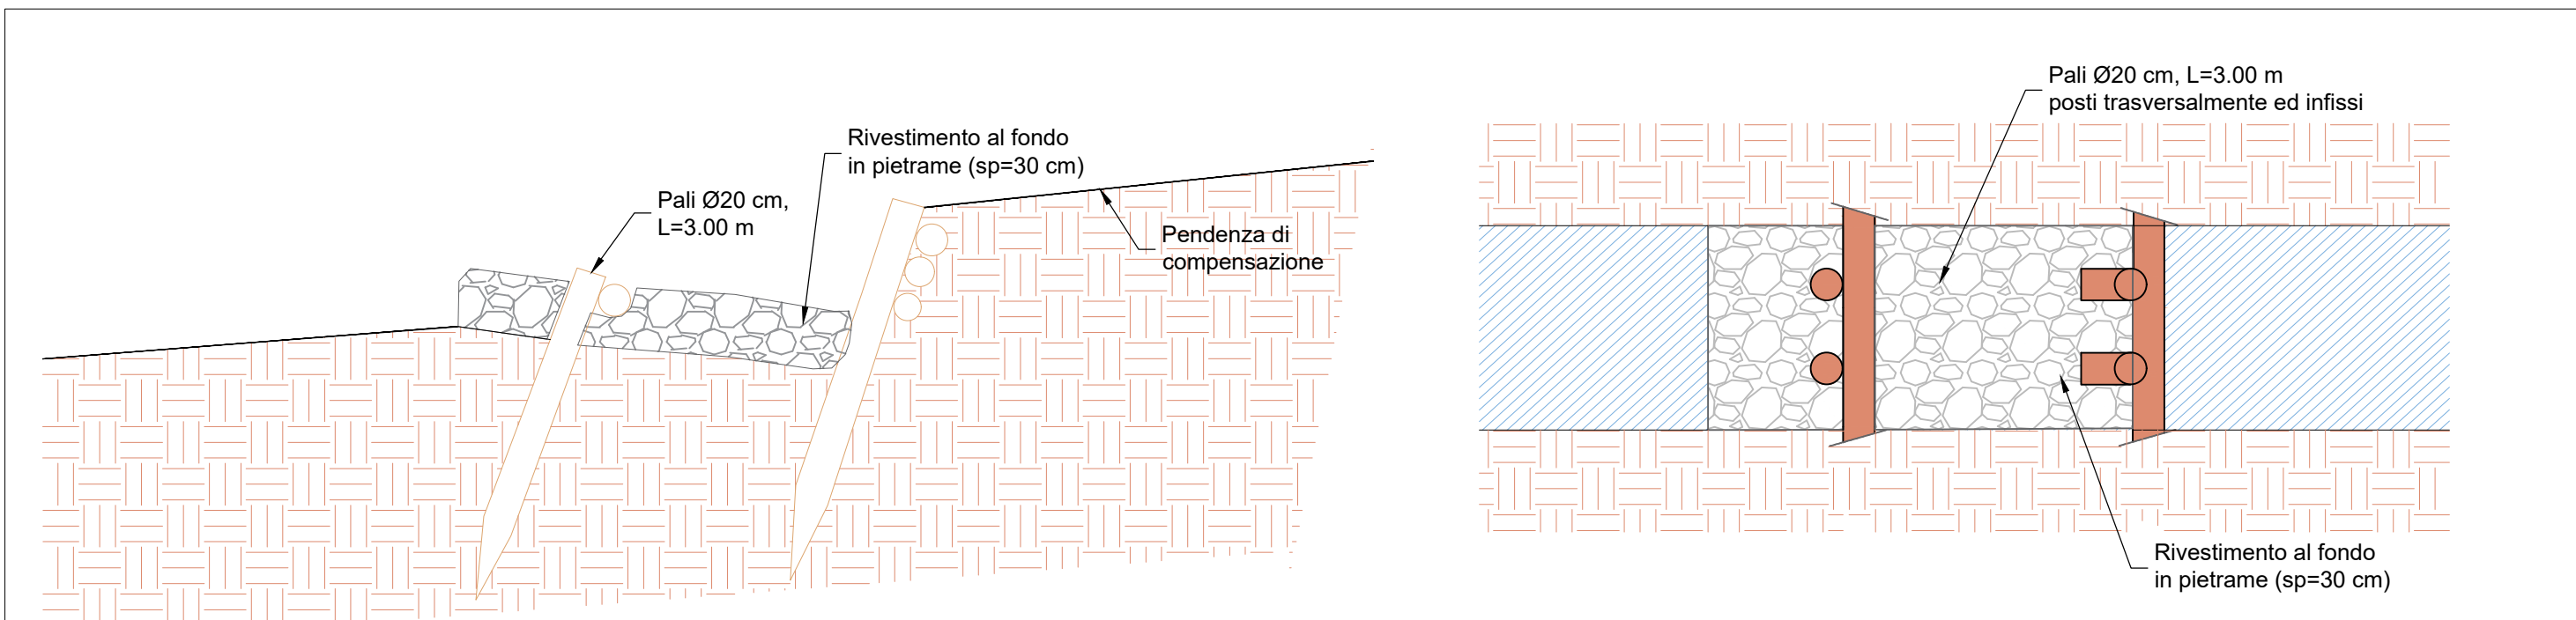

Scala 1:50

Particolare costruttivo: sezione tipologica sistemazione tratto a forte pendenza con soglie di fondo - VARIANTE PROPOSTA

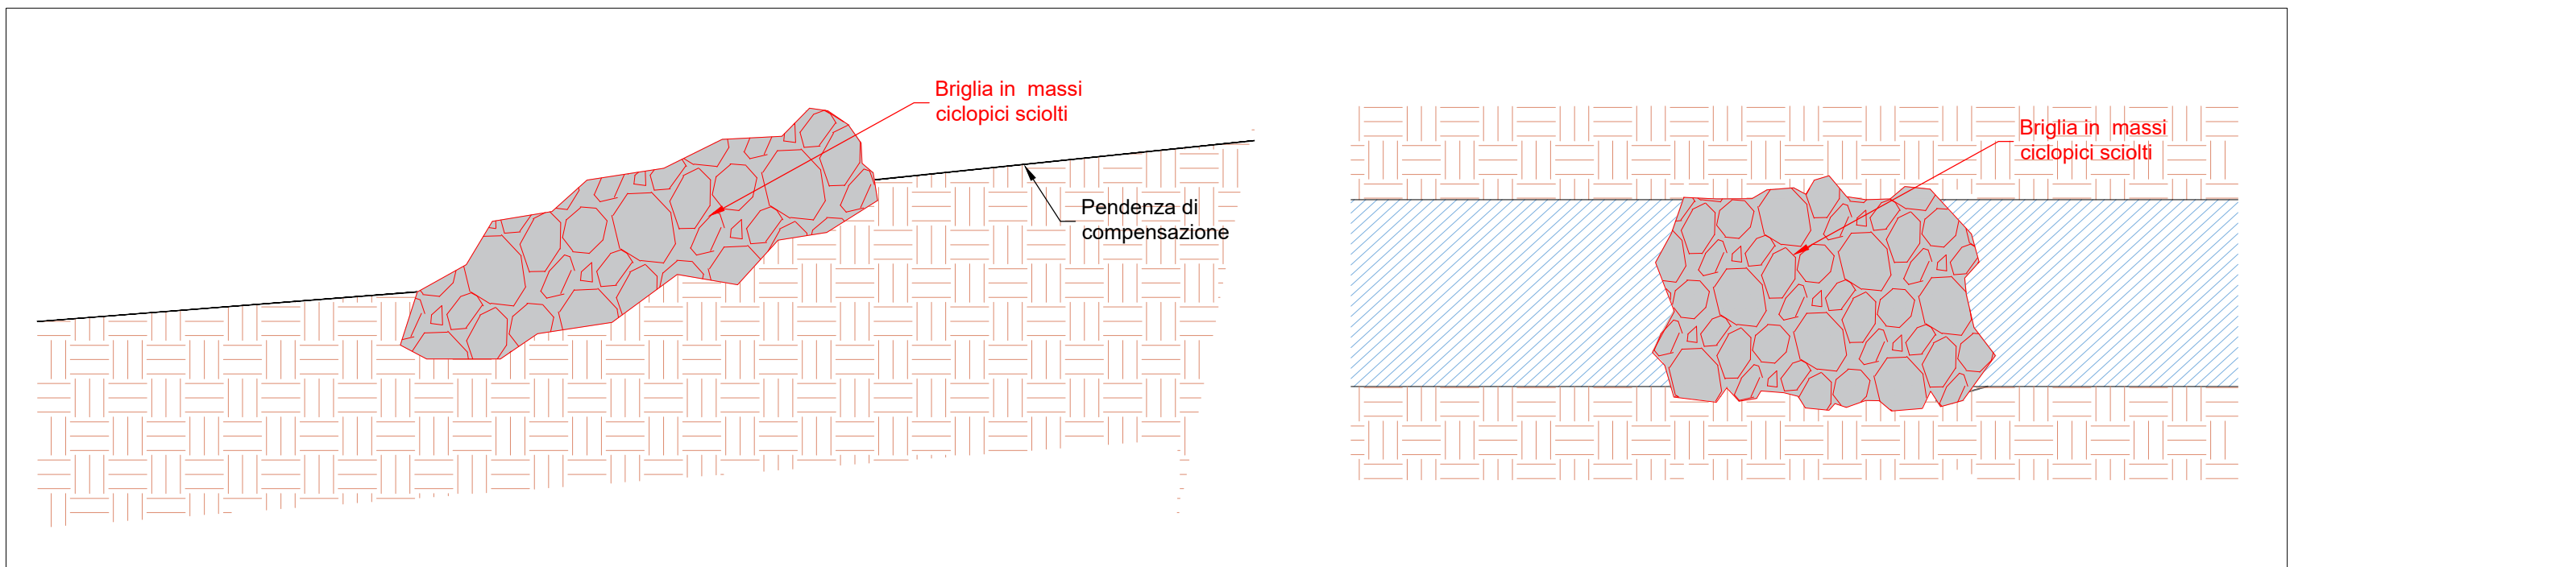

Scala 1:50



PARCO REGIONALE DELLA VALLE DEL LAMBRO COMUNI DI CARATE BRIANZA E VERANO BRIANZA

COMMITTENTE
PARCO REGIONALE DELLA VALLE DEL LAMBRO
Via Vittorio Veneto, 19
20844 Truggio (MB)
Resp. unico del Procedim.

PROGETTO
**REGIMAZIONE IDRAULICA NEL PARCO DELLE
FONTANELLE A CARATE BRIANZA E VERANO
BRIANZA**

Responsabile unico del Procedimento
ARCH. LEOPOLDO MOTTA
via Vittorio Veneto, 19 - 20844 Truggio (MB)
T. 0362 - 97.09.61

PROGETTISTA
ING. DARIO CORRO'
via M. Polo, 7 - 30030 Salzano (VE)
CFP/IVA 04436670279
T. +39 399 - 43.07.209
E. dario.corro@gmail.com

EMISSIONE
**VARIANTE AL
PROGETTO ESECUTIVO**

TITOLO
**COMPARAZIONE PARTICOLARI
COSTRUTTIVI**

REV.	DATA	FILE	OGGETTO	DIS.	APPR.
G1					
G2					
G3					
G4					
G5					
G6					
G7					
G8					

ELABORATO N. **02.02.02**

DATA	SCALA	FILE	J.N.
30/09/2022	varie	A030300.dwg	20-03
PROGETTO	DISEGNO	VERIFICA	APPROVAZIONE
D.C.	E.B.	G.B.	D.C.

Sezione W-W: sistemazione frana di valle con tipologico - LAVORAZIONE SUPPLETIVA IN VARIANTE PROPOSTA

