


- LEGENDA:**
- RETICOLO IDROGRAFICO ESISTENTE A CIELO APERTO
  - RETICOLO IDROGRAFICO ESISTENTE INTERRATO
  - QUOTE RILIEVO ESISTENTE
  - QUOTE DI PROGETTO
  - CANALE IN PROGETTO O CANALE ESISTENTE RISAGOMATO
  - RILEVATO ARGINALE IN TERRE SCIOLTE IN PROGETTO - tipologico A
  - RILEVATO ARGINALE IN TERRE SCIOLTE IN PROGETTO - tipologico B
  - RILEVATO ARGINALE IN TERRE ARMATE IN PROGETTO - tipologico C
  - MANUFATTI IN PROGETTO
  - OPERE "LOTTO 1" OPERE DI PRIMO LOTTO - CANALE GANDALOGGIO / FOSSO DEI PASCOLI
  - CANALI IN PROGETTO NON PREVISTI NEL FINANZIAMENTO
  - MANUFATTI IN PROGETTO NON PREVISTI NEL FINANZIAMENTO

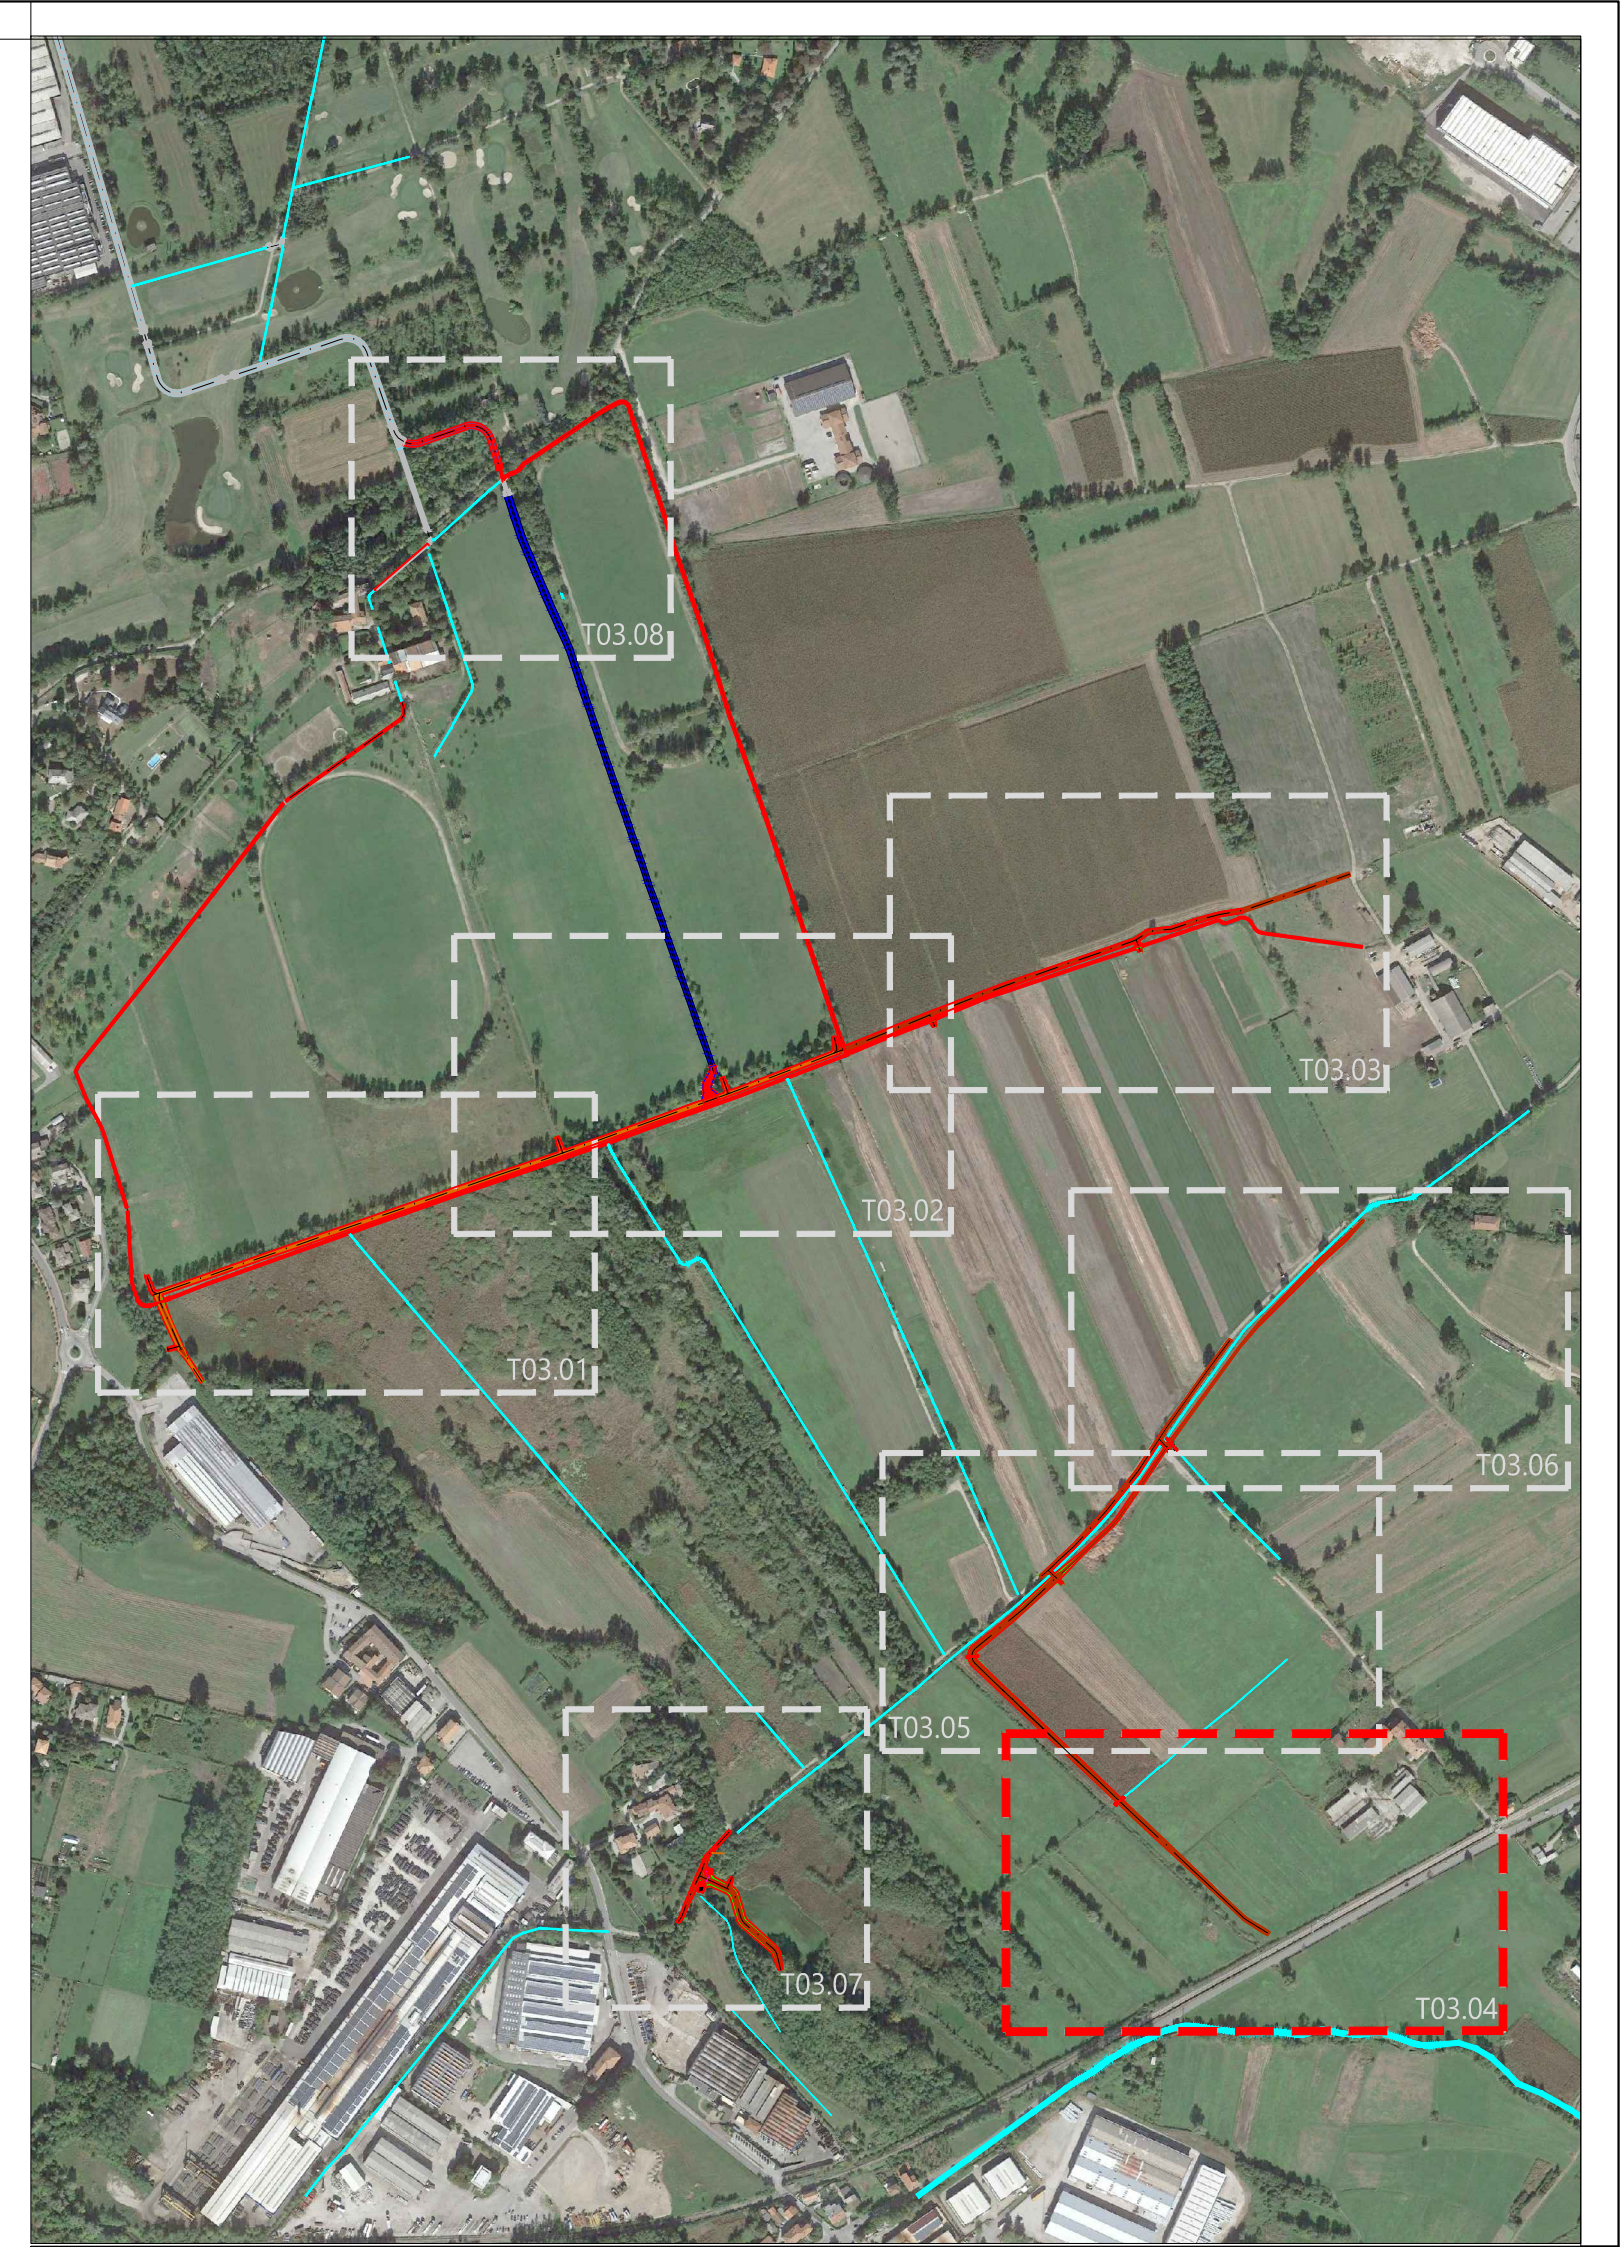

**AREA DI LAMINAZIONE DELLE PIENE DEL TORRENTE GANDALOGGIO E ALTRI NEI COMUNI DI OGGIONO, SIRONE E ANNONE (LC)**

PROGETTO ESECUTIVO

PROGETTAZIONE E CONSULENZE

**ABBA SOLUTIONS**

ABBA SOLUTIONS Scarl  
Via Cavour 80 - 20833 Gussano (MB)  
web: www.abba.solutions  
mail: info@abba.solutions  
pec: abba.solutions@pec.it

PROGETTISTI / GRUPPO DI LAVORO

Ing. Daniele Giuffrè  
Ing. Stefano Minà  
Ing. Marco Pozzoli  
Ing. Chiaraella Perego  
Ing. Chiara Vellari  
Ing. Maria Teresa Olmo  
Arch. Carla Galbiati

REDAITO	Ing. Chiaraella Perego	REVISIONATO	Ing. Stefano Minà	APPROVATO	Ing. Daniele Giuffrè
COMMITTENTE	Parco Regionale della Valle del Lambro Via Vittorio Veneto, 19 20844, Triuggio MB	DESCRIZIONE	PLANIMETRIA DI PROGETTO SCALA 1:500 foglio 4/8		
REVISIONE	1	DATA	Aprile 2020	SCALA	INDICATA
		COMMESSA	LAMBRO.001	ELABORATO	T03.04
Revisione a seguito di verifica progetto esecutivo					