



MANUFATTO DI SFIORO - sezione longitudinale A-A

SCALA 1:100

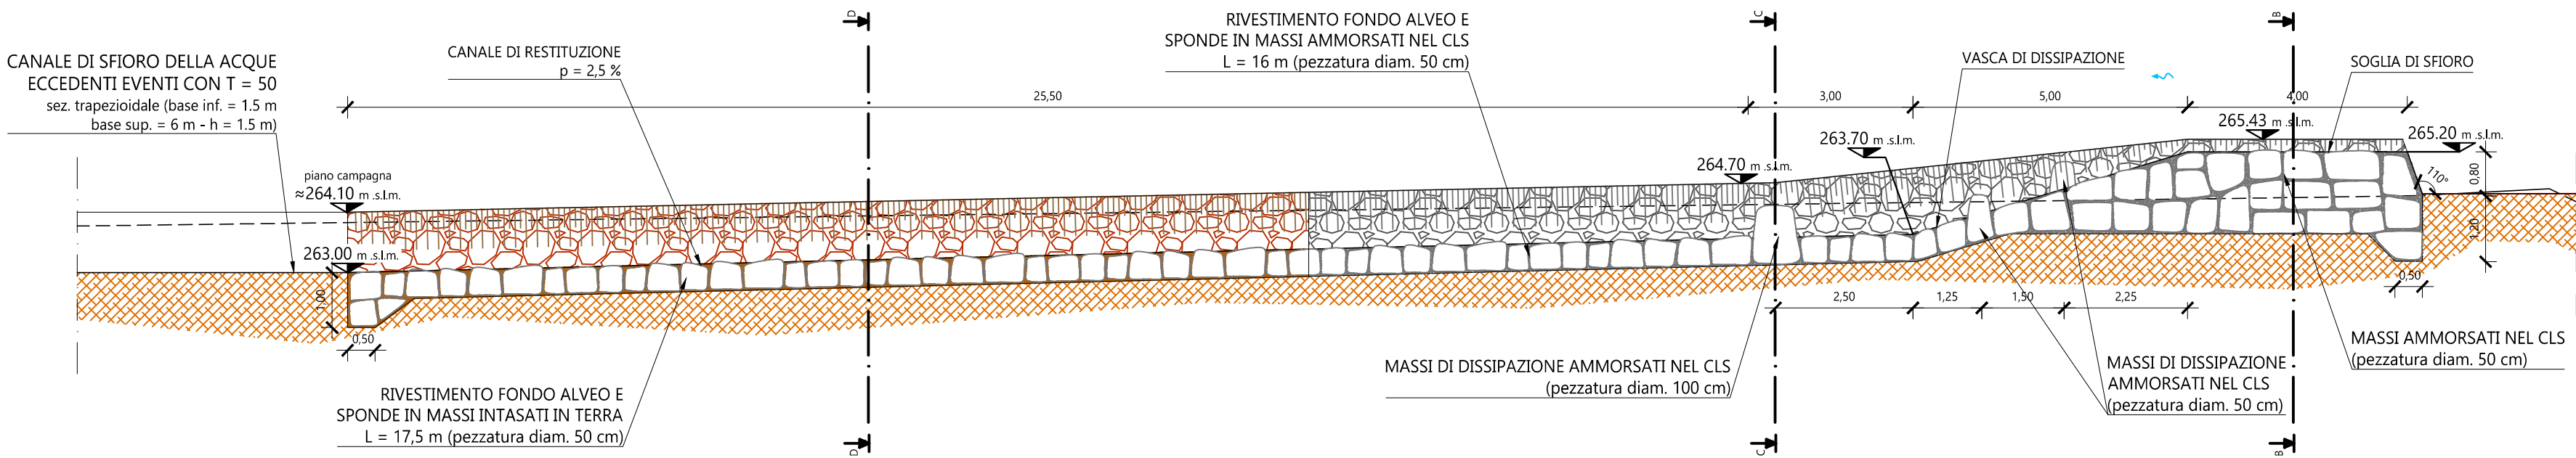


PIANTA MANUFATTO DI SFIORO

SCALA 1:100

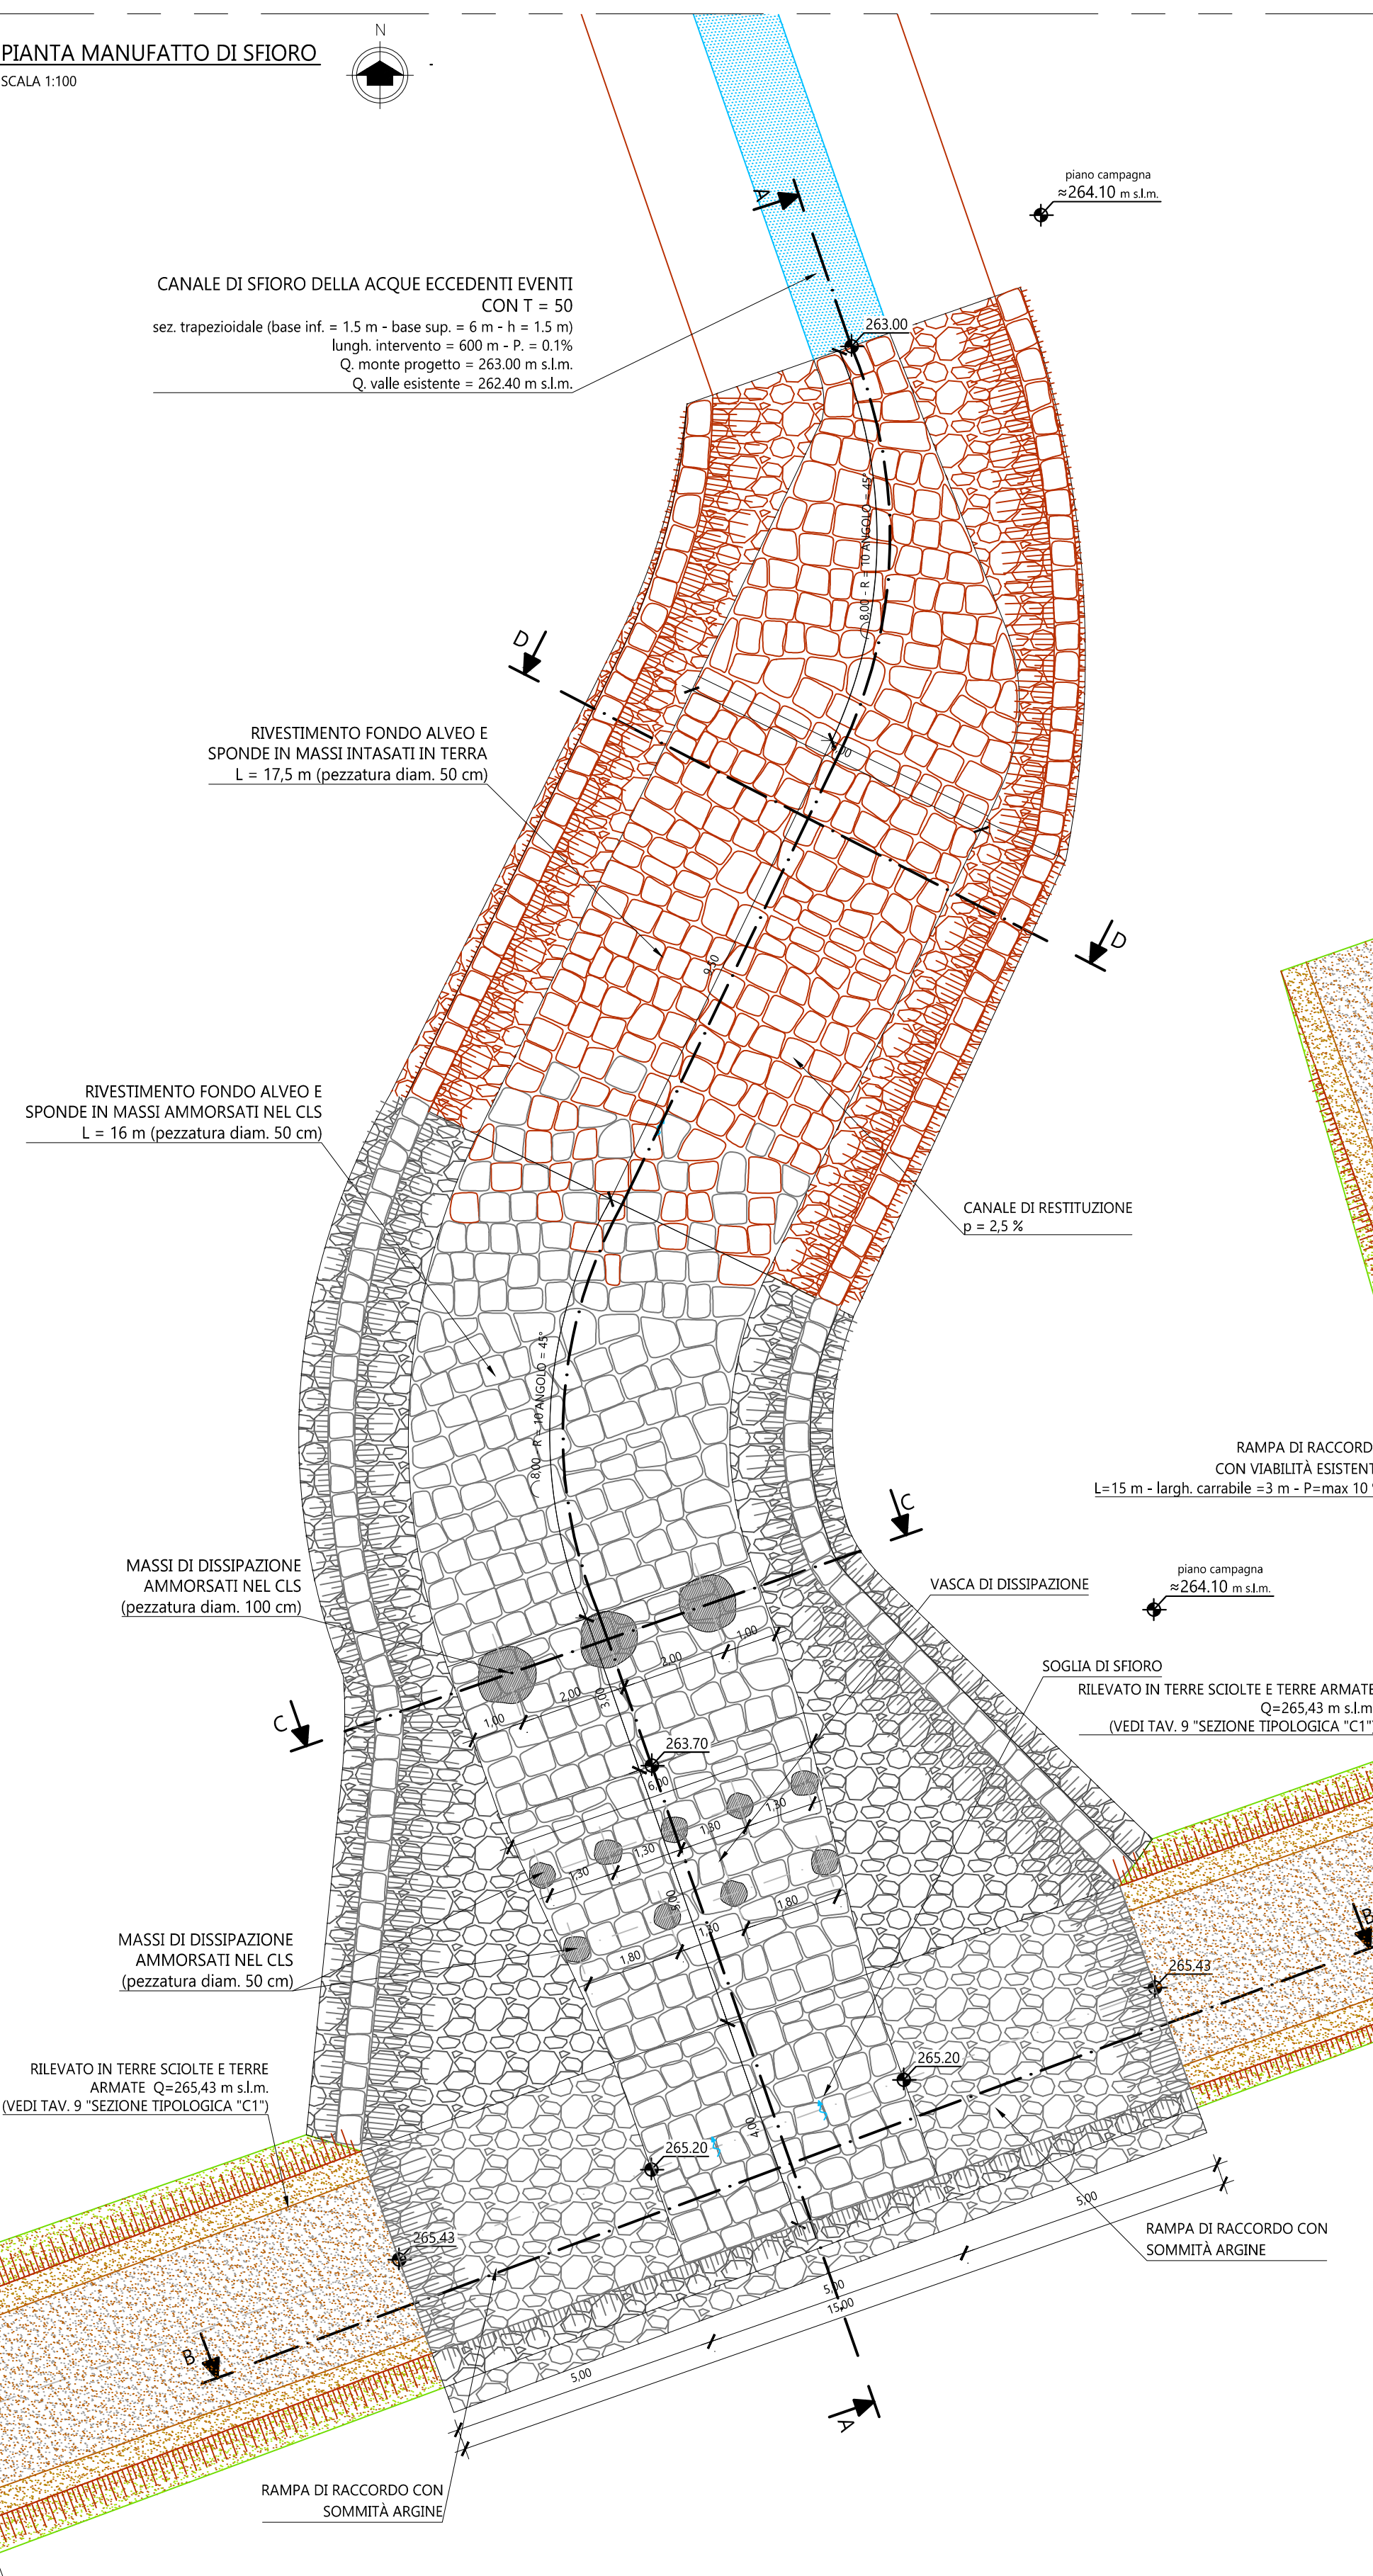


MANUFATTO DI SFIORO - sezione trasversale B-B

SCALA 1:100

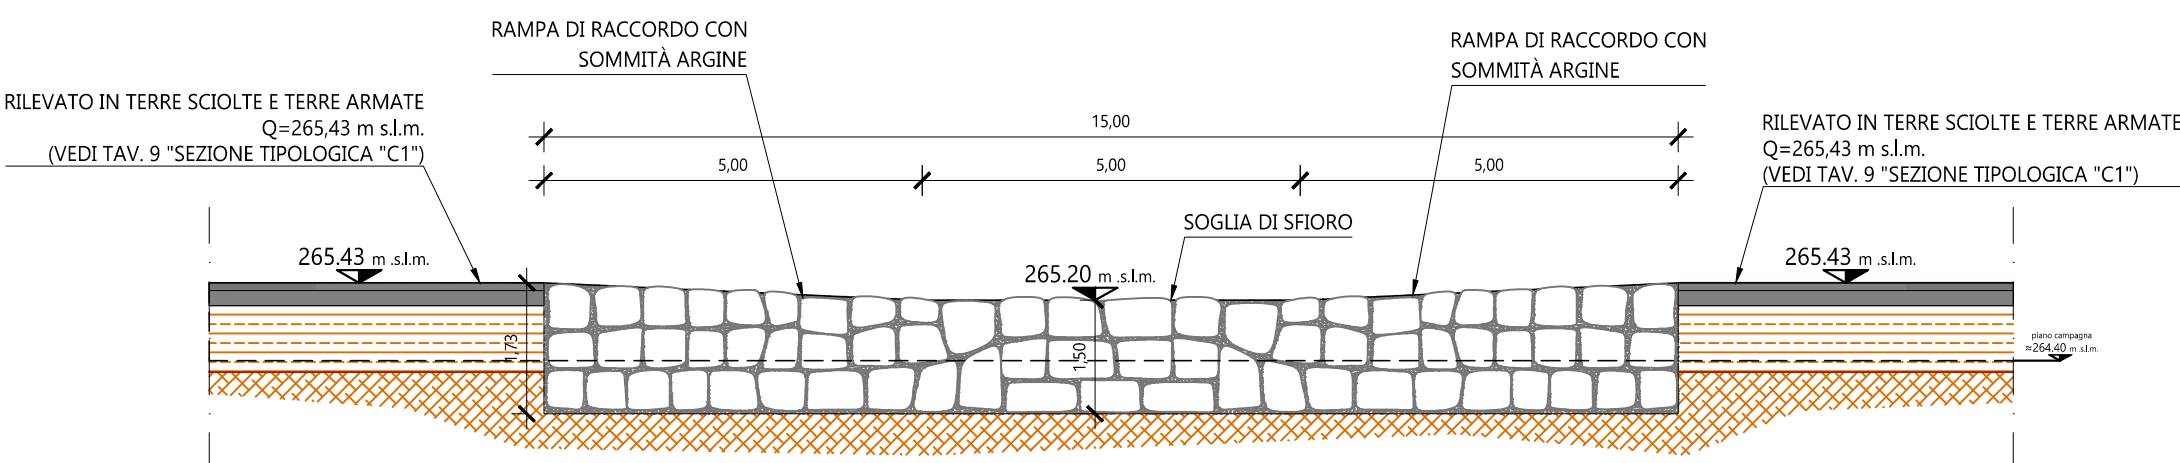


MANUFATTO DI SFIORO - sezione trasversale C-C

SCALA 1:100

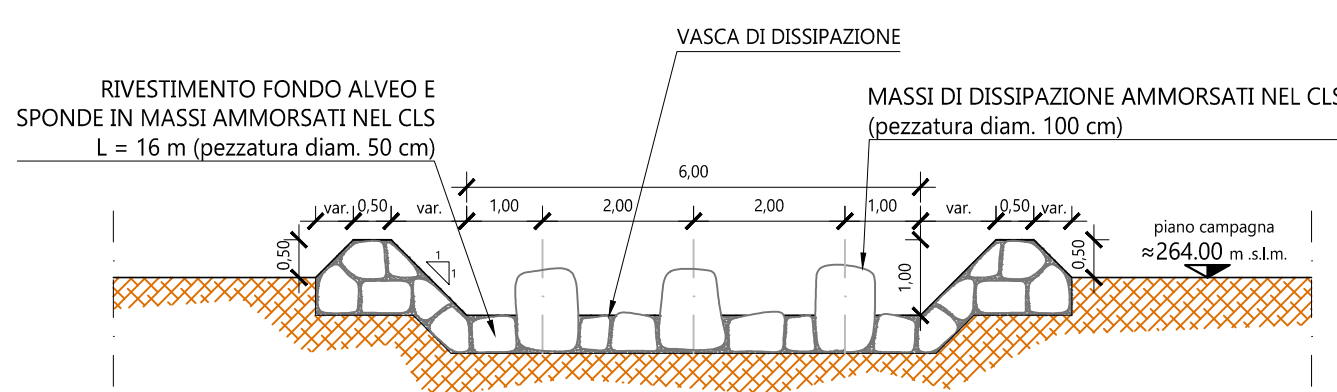



MANUFATTO DI SFIORO - sezione trasversale D-D

SCALA 1:100

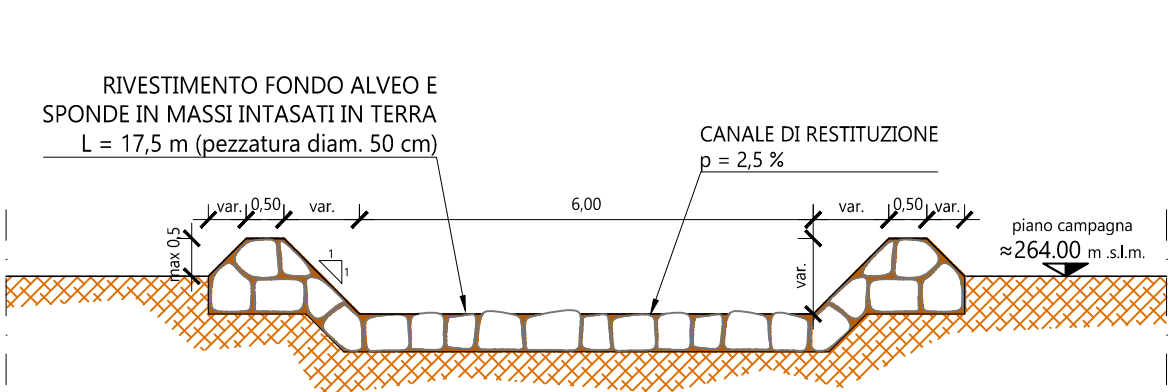

STRALCIO PLANIMETRICO DI RIFERIMENTO

SCALA 1:250

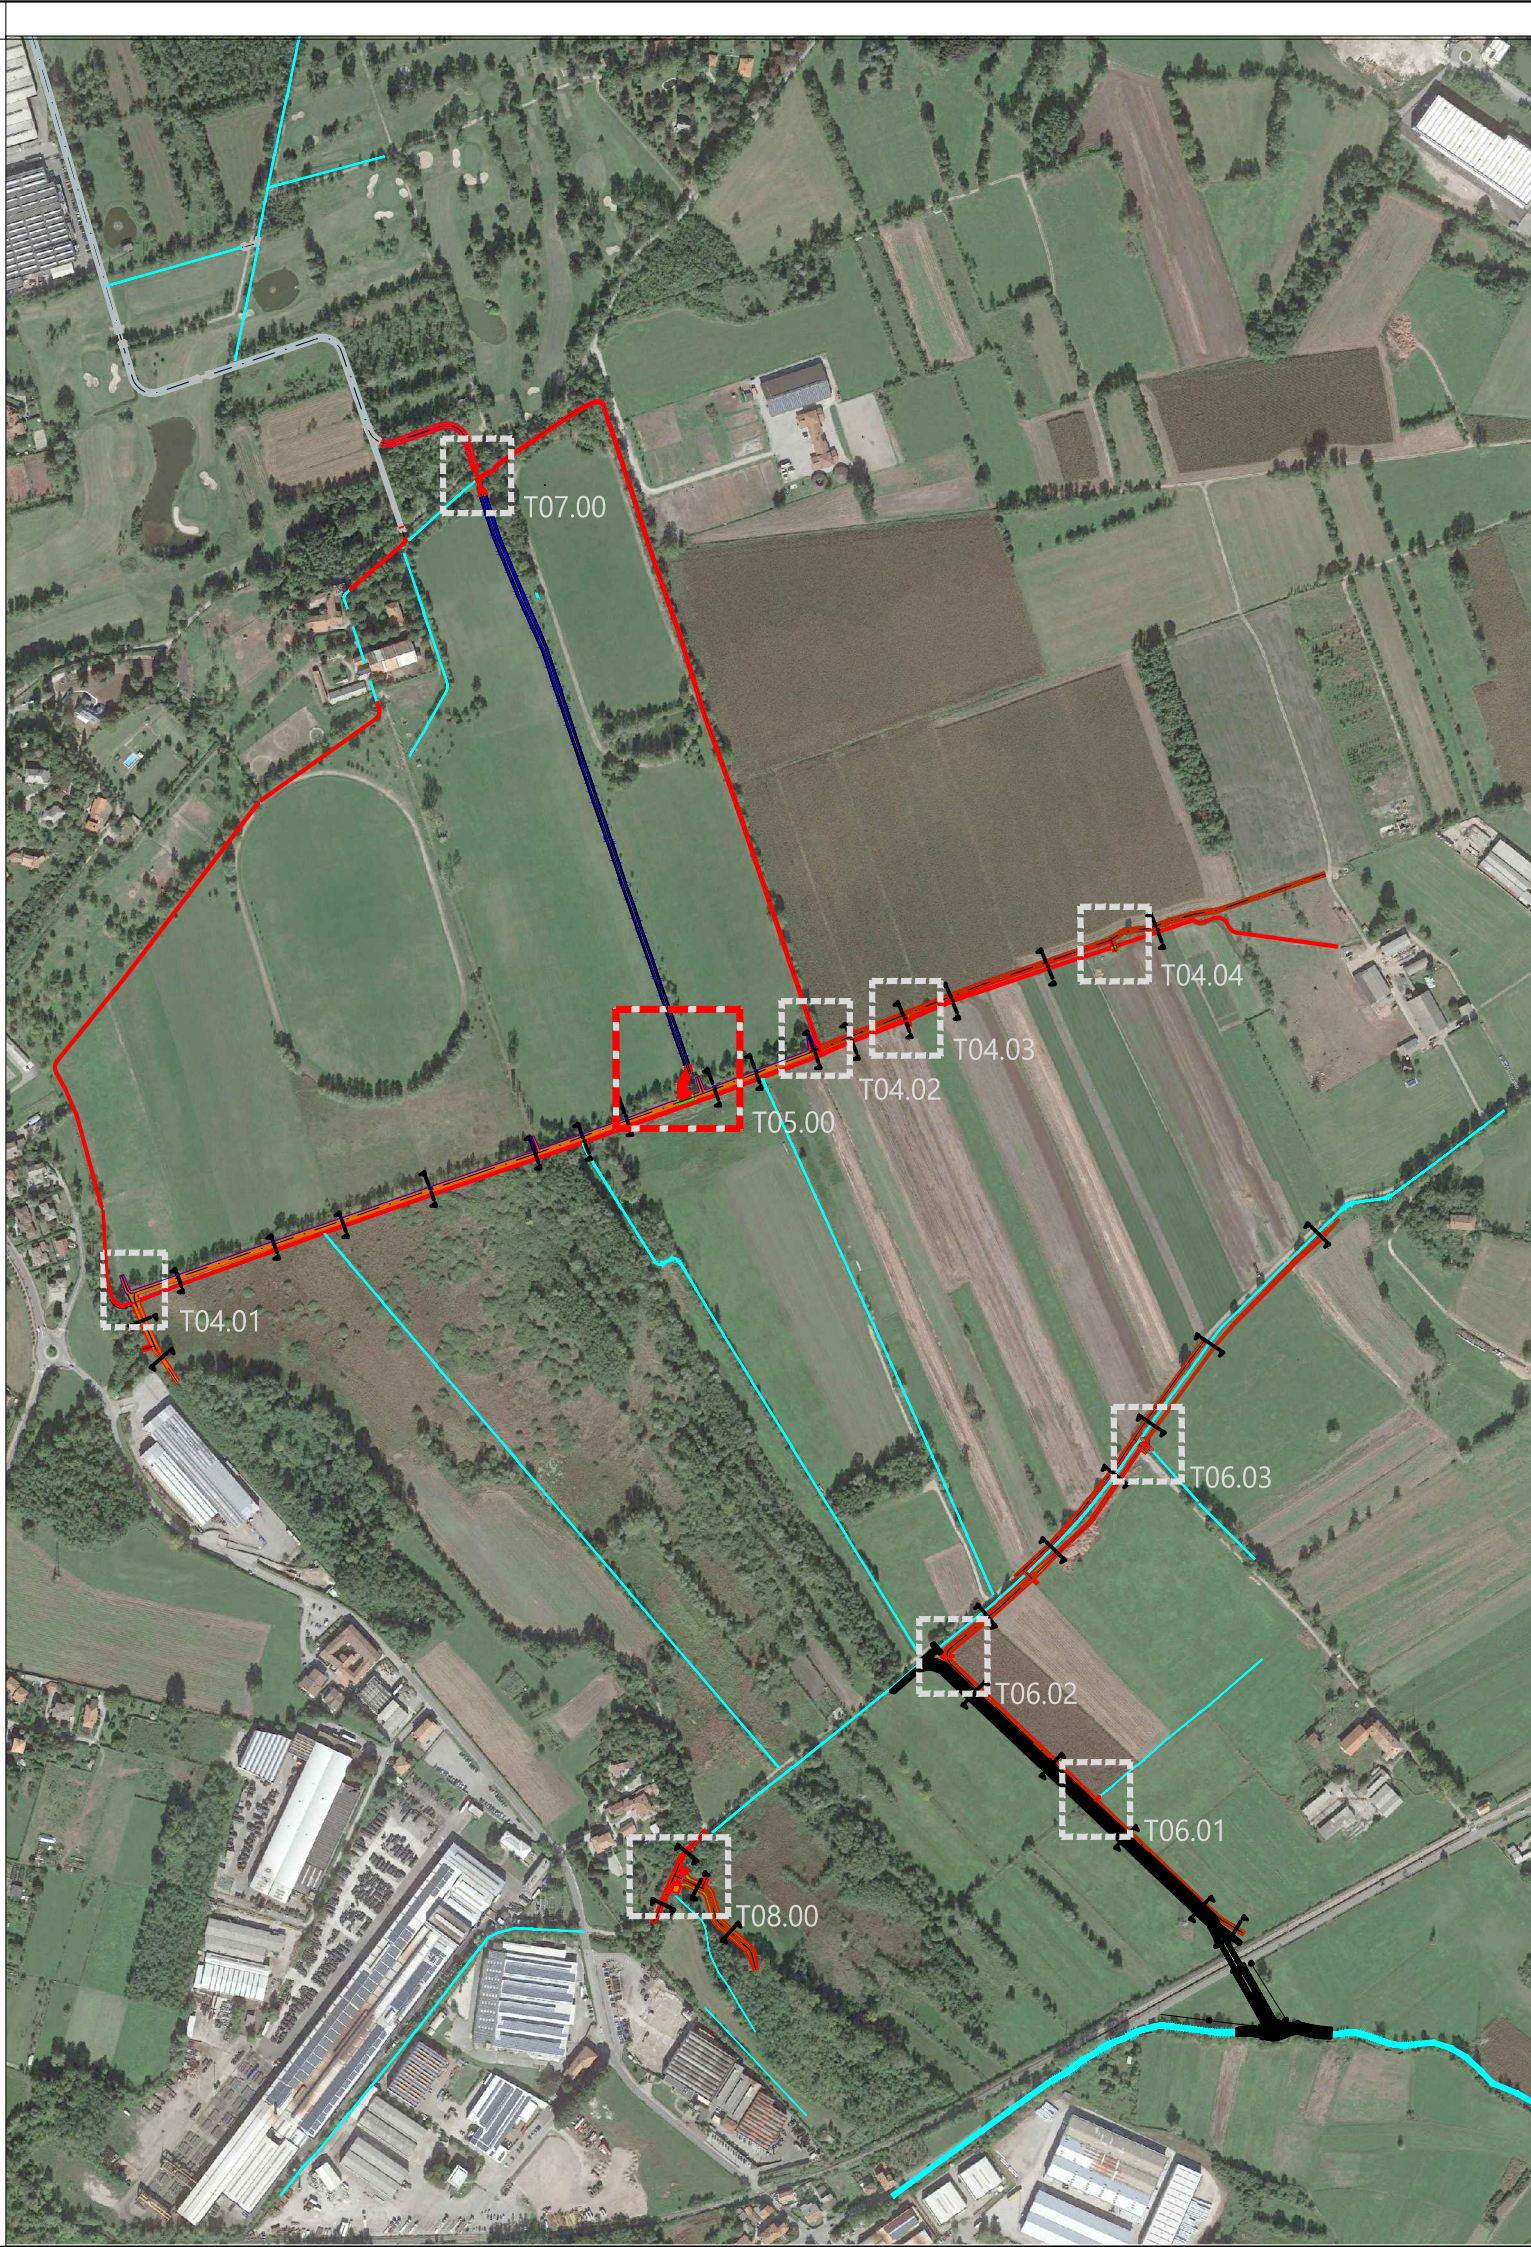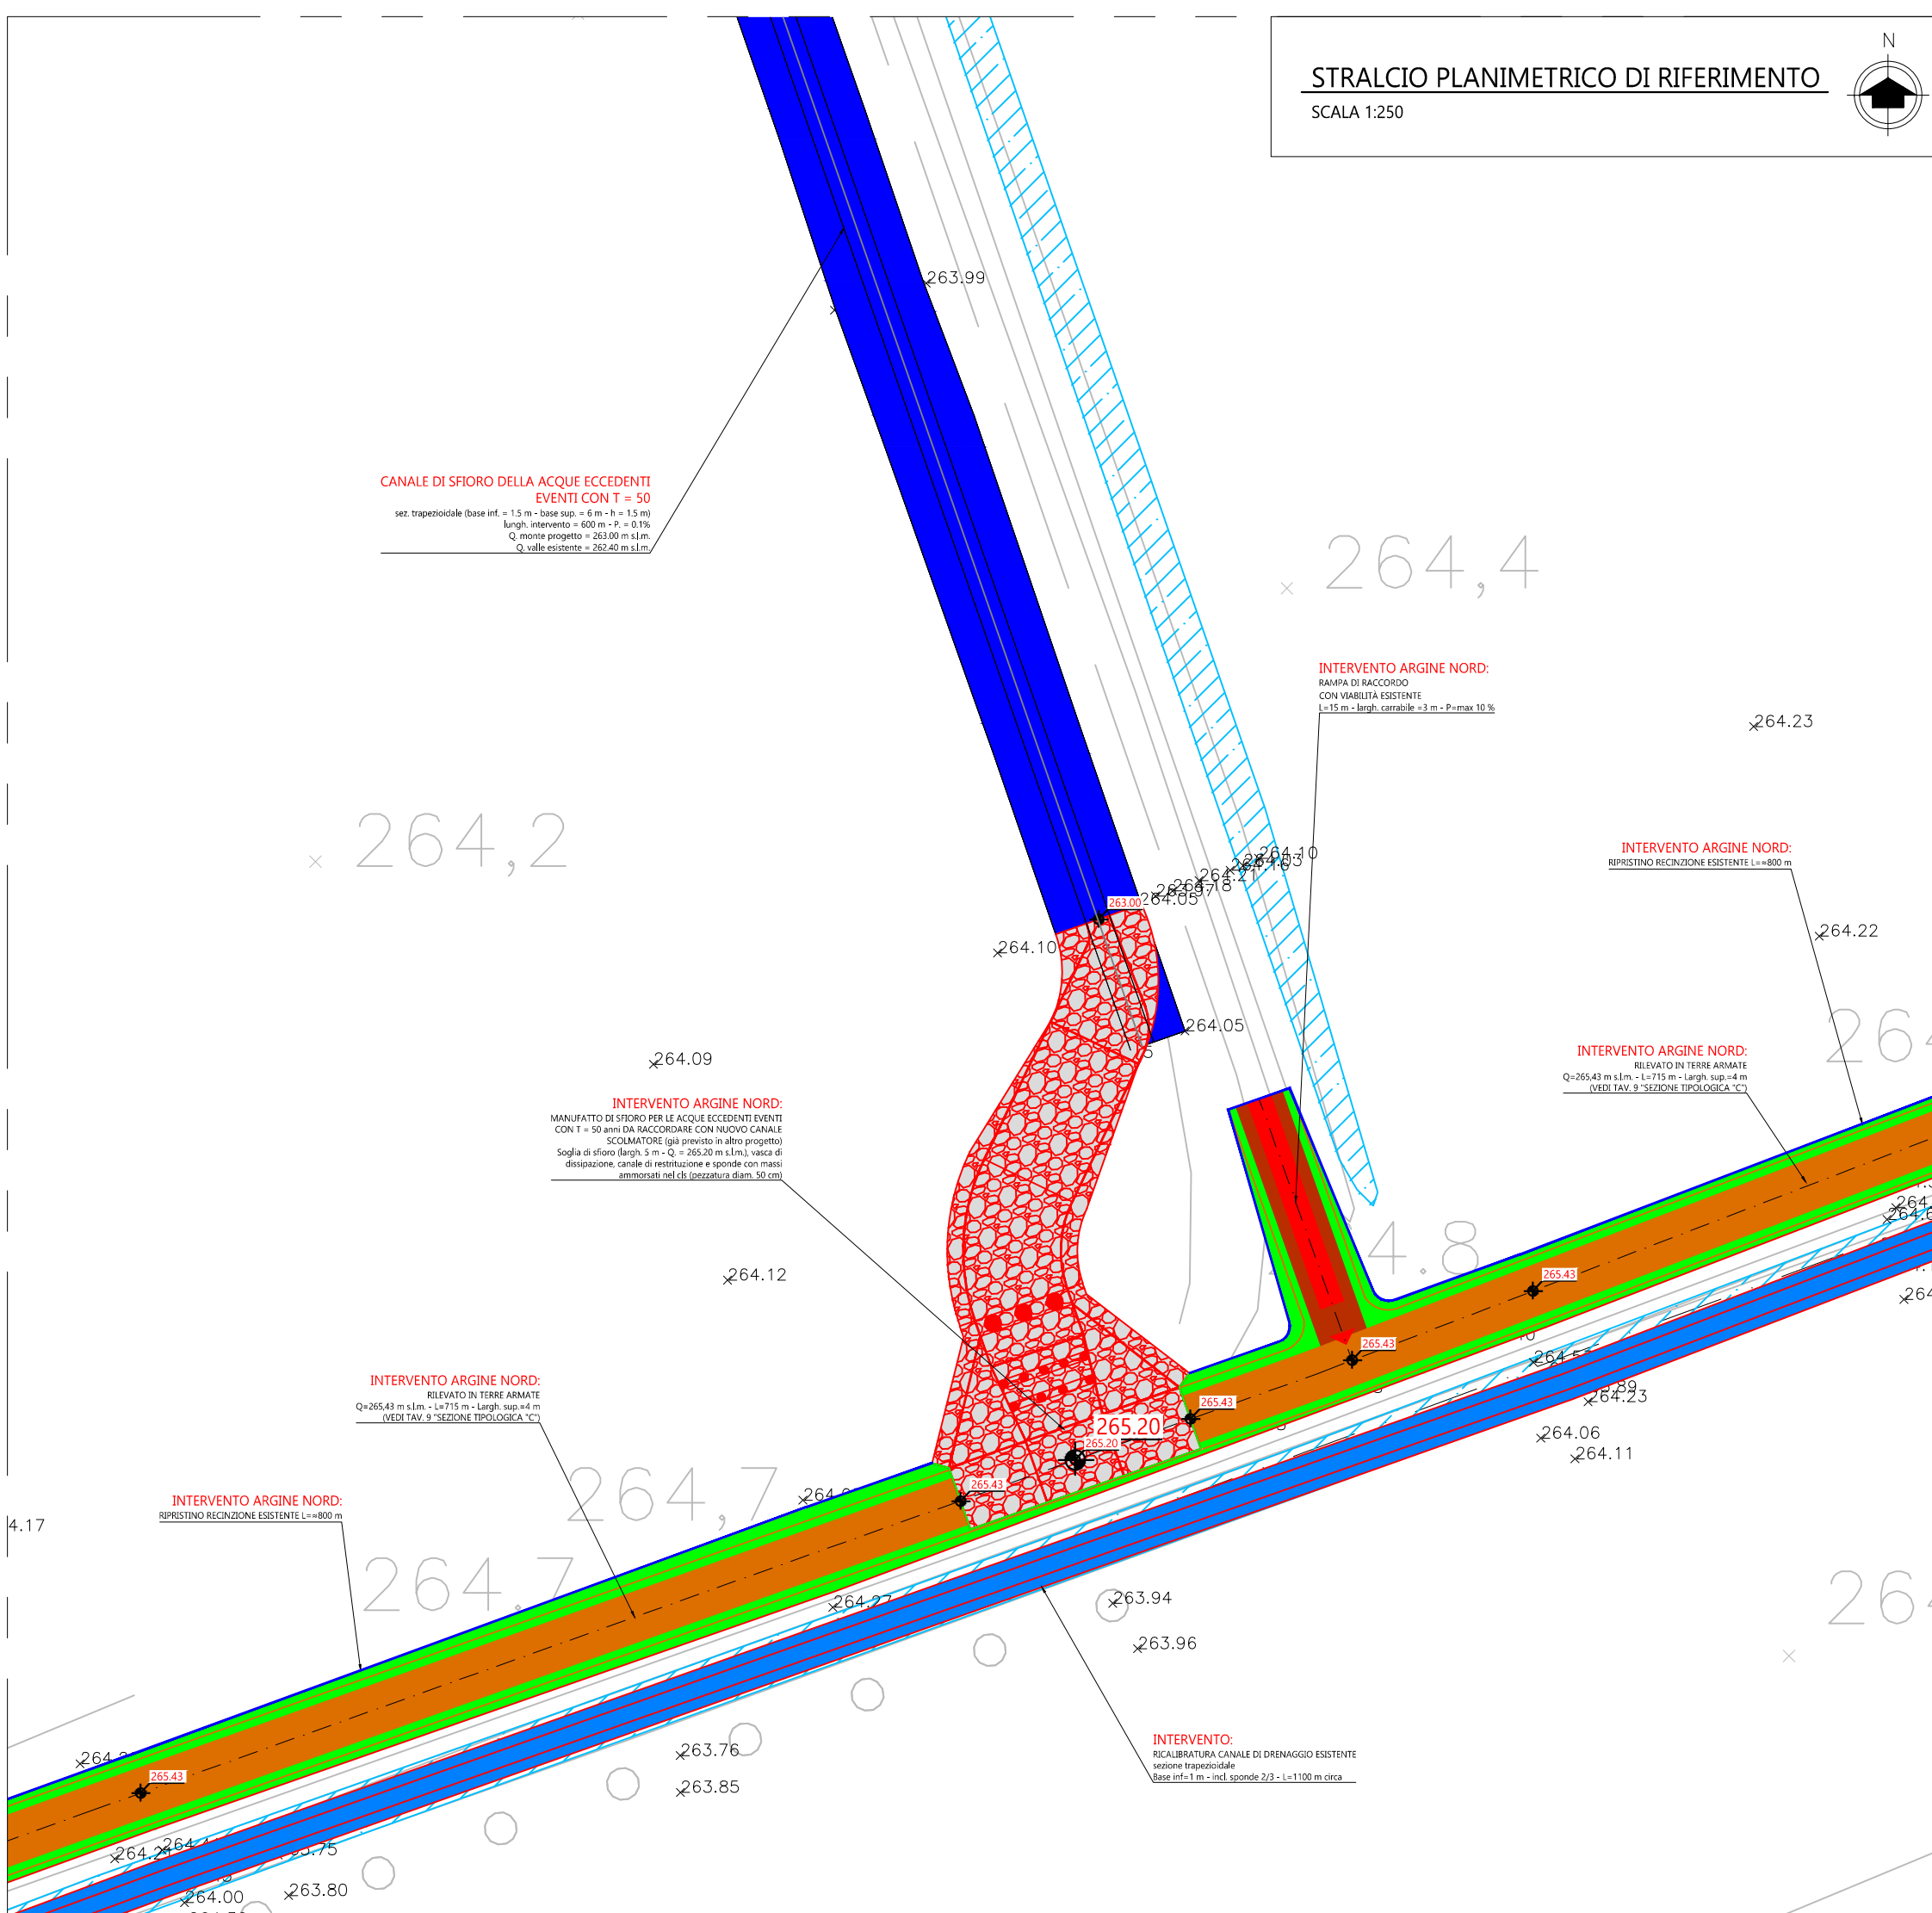

COMUNE DI
ANNONE DI BRIANZA



Regione
Lombardia



COMUNE DI
SIRONI



COMUNE DI
OGGIONO

AREA DI LAMINAZIONE DELLE PIENE DEL TORRENTE
GANDALOGGIO E ALTRI NEI COMUNI DI OGGIONO, SIRONI
E ANNONE (LC)

PROGETTO ESECUTIVO



PROGETTAZIONE E CONSULENZE



ABBA SOLUTIONS Scrl
Via Cavour 80 - 20833 Giussano (MB)
web: www.abba-solutions.it
mail: info@abba-solutions.it
pec: abba-solutions@pec.it

PROGETTISTI / GRUPPO DI LAVORO

Ing. Daniele Giuffrè
Ing. Stefano Minà
Ing. Marco Pozzoli
Ing. Chiara Angela Perego
Ing. Chiara Vellani
Ing. Maria Teresa Olmeo
Arch. Carla Galbiati

REDATTO

Ing. Chiara Angela Perego

REVISIONATO

Ing. Stefano Minà

APPROVATO

Ing. Daniele Giuffrè

COMMITTENTE

Parco Regionale della Valle del Lambro
Via Vittorio Veneto, 19
20844, Truggio MB

DESCRIZIONE

MANUFATTI IN PROGETTO SULL'ARGINE NORD
MANUFATTI DI SFIORO

DATA

Aprile 2020

SCALA

INDICATA

COMMESSA

LAMBRO.001

ELABORATO

T05.00

REVISIONE

DATA

REFERIMENTO EMISSIONE / REVISIONE