PIANTA SEZIONE DI CONTROLLO

SCALA 1:50

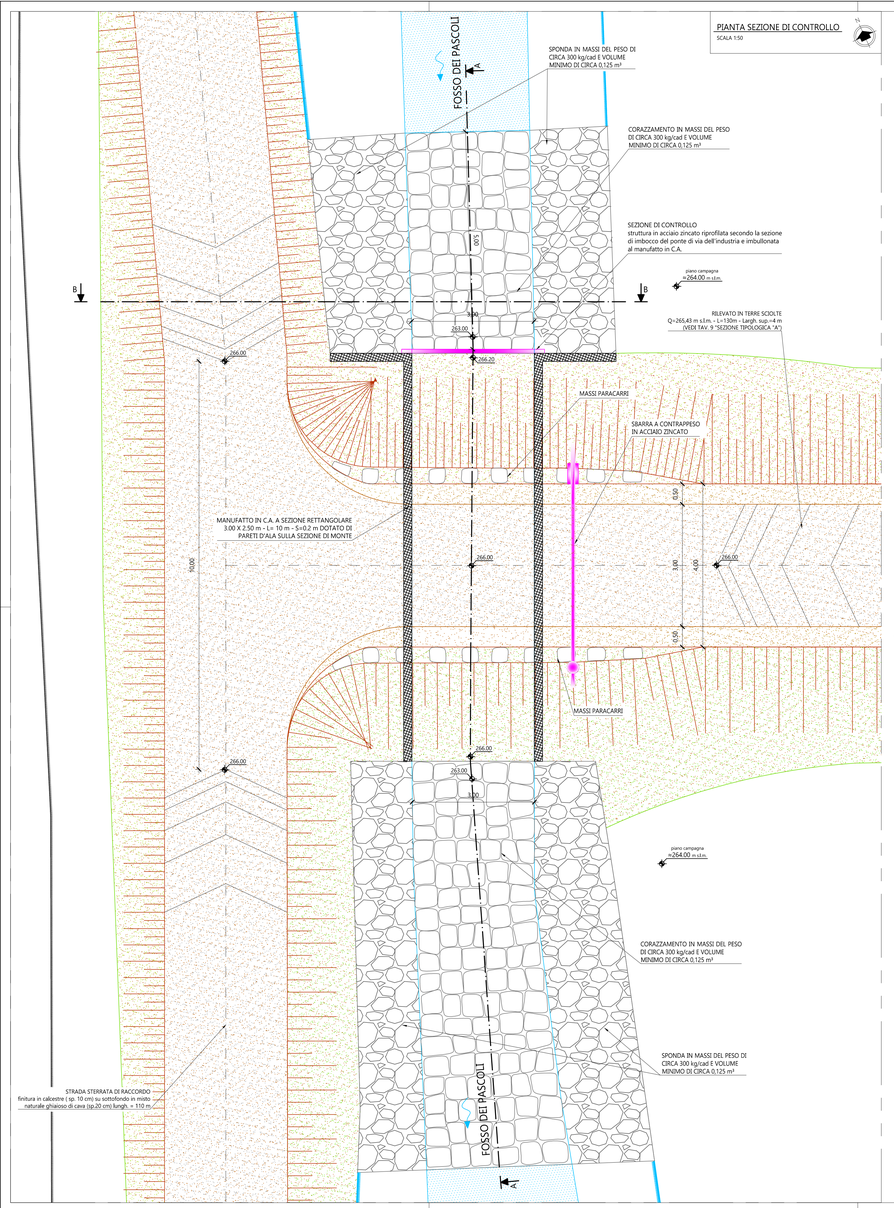

MANUFATTO DI CONTROLLO - sezione longitudinale A-A

SCALA 1:50

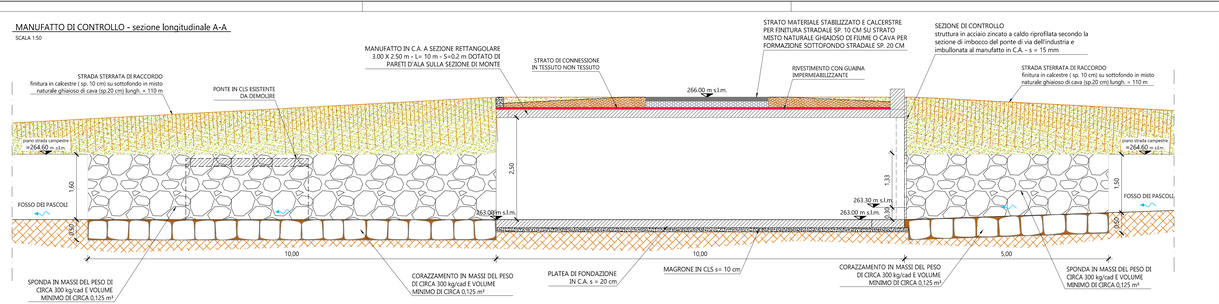

MANUFATTO DI CONTROLLO - sezione trasversale B-B

SCALA 1:50

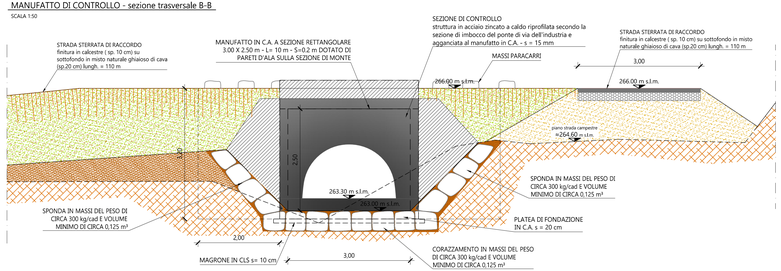

MANUFATTO DI CONTROLLO - particolare pancone in acciaio

SCALA 1:50

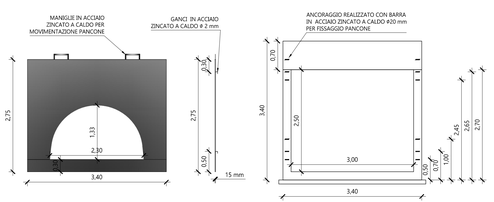

MANUFATTO DI CONTROLLO - particolare fissaggio pancone

SCALA 1:2

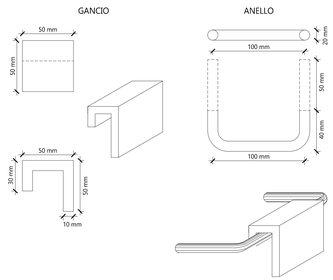

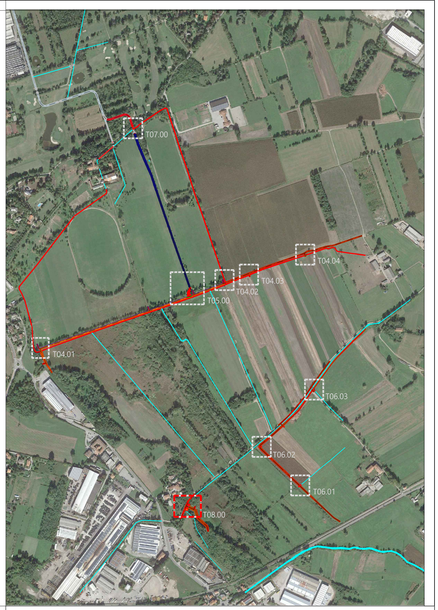

STRALCIO PLANIMETRICO DI RIFERIMENTO

SCALA 1:250

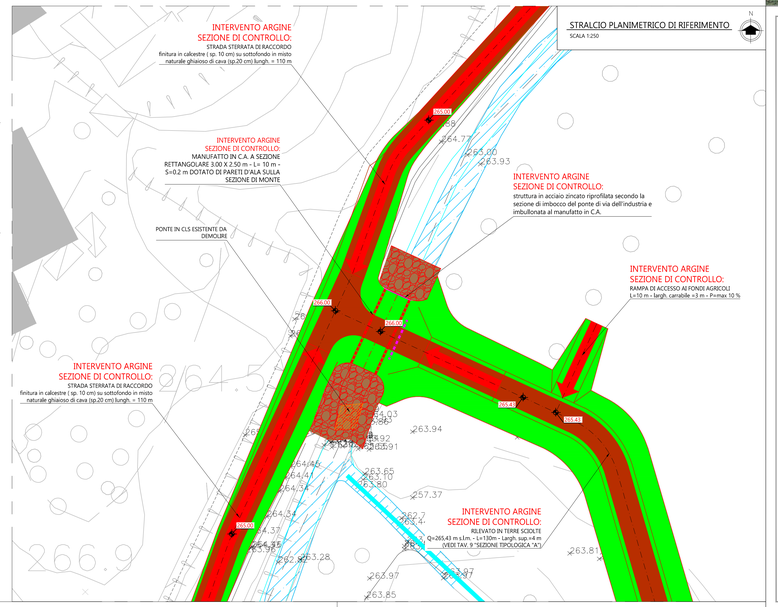

COMUNE DI ANNONE DI BRIANZA

Regione Lombardia

COMUNE DI SIRONE

COMUNE DI OGGIONO

AREA DI LAMINAZIONE DELLE PIENE DEL TORRENTE GANDALOGLIO E ALTRI NEI COMUNI DI OGGIONO, SIRONE E ANNONE (LC)

PROGETTO ESECUTIVO

PROGETTAZIONE E CONSULENZE

ABBA SOLUTIONS

ABBA SOLUTIONS Scarl
Via Cavour 80 - 20833 Giussano (MB)
web: www.abba.solutions
mail: info@abba.solutions
pec: abba.solutions@pec.it

PROGETTISTI / GRUPPO DI LAVORO

Ing. Daniele Giuffré
Ing. Stefano Minà
Ing. Marco Pozzoli
Ing. Chiarangela Perego
Ing. Chiara Vellani
Ing. Maria Teresa Olmeo
Arch. Carla Galbiati

REDATTO	REVISIONATO	APPROVATO
Ing. Chiarangela Perego	Ing. Stefano Minà	Ing. Daniele Giuffré

COMMITTENTE

Parco Regionale della Valle del Lambro
Via Vittorio Veneto, 19
20844, Triuggio MB

DESCRIZIONE

MANUFATTI IN PROGETTO SEZIONE DI CONTROLLO

DATA	SCALA	COMMESSA	ELABORATO
Aprile 2020	INDICATA	LAMBRO.001	T08.00

REVISIONE	DATA	RIFERIMENTO EMISSIONE / REVISIONE
1	Dicembre 2020	Revisione a seguito di verifica progetto esecutivo