



**INTERVENTO A1:**  
REALIZZAZIONE NUOVA PROTEZIONE SPONDALE IN MASSI INASATI IN TERRA L=10 m  
(VEDI PARTICOLARE COSTRUTTIVO "A1")

**SEZIONE TIPOLOGICA "A1"**  
REALIZZAZIONE PROTEZIONE SPONDALE IN MASSI  
SCALA 1:50

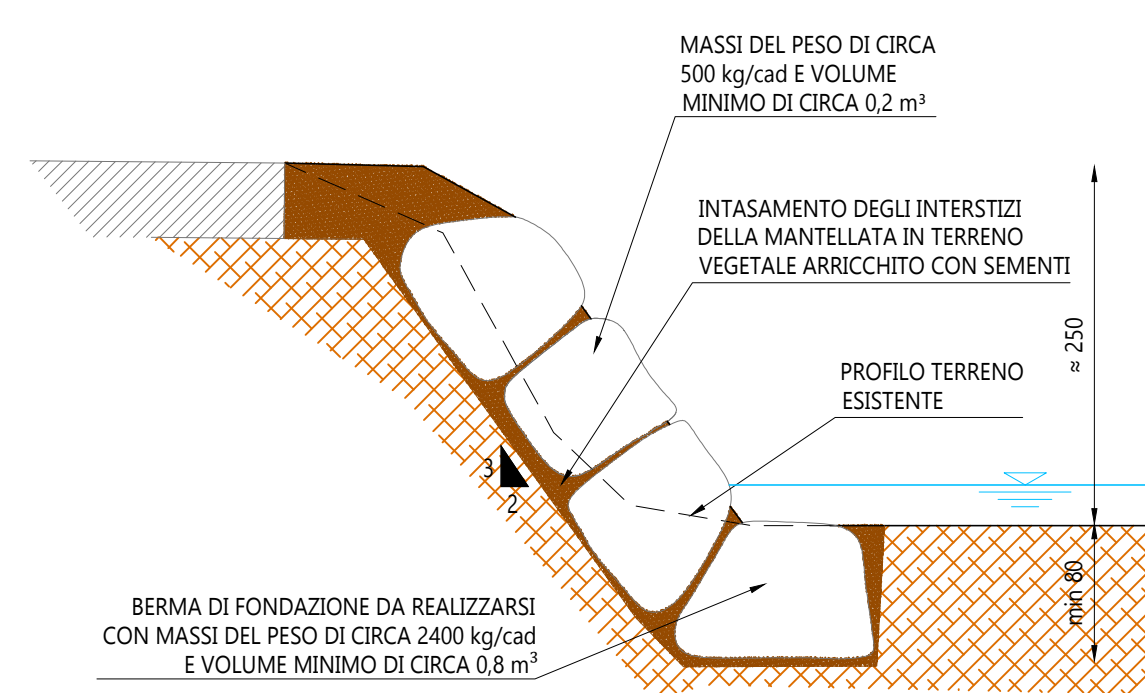

**SEZIONE TIPOLOGICA "B4"**  
REALIZZAZIONE PALIZZATA VIVA IN LEGNAME  
SCALA 1:50

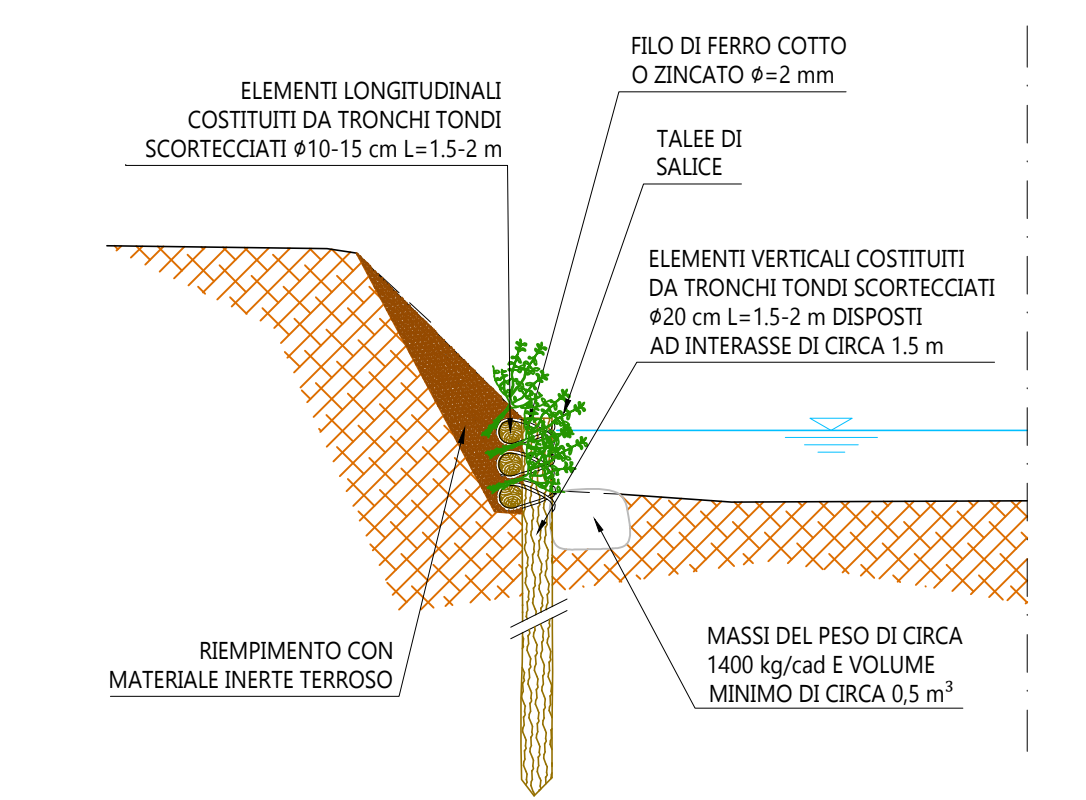


**INTERVENTO B3:**  
TAGLIO E RIMOZIONE DI PIANTE PERICOLANTI E/O RIVERSE  
IN ALVEO PER UN TRATTO DI CIRCA 100 m E  
RIPROFILATURA DI UN TRATTO DI SPONDA  
MODERATAMENTE EROSA L=15 m




**INTERVENTO B4:**  
RIMOZIONE OPERA DI DIFESA SPONDALE ESISTENTE E COSTRUZIONE DI UNA  
NUOVA PALIZZATA VIVA A PROTEZIONE DELLA SPONDA COSTITUITA DA PALI  
IN LEGNO DI CASTAGNO L=20 m  
(VEDI PARTICOLARE COSTRUTTIVO "B4")


**SEZIONE TIPOLOGICA "C1"**  
REALIZZAZIONE PROTEZIONE SPONDALE IN MASSI  
SCALA 1:50

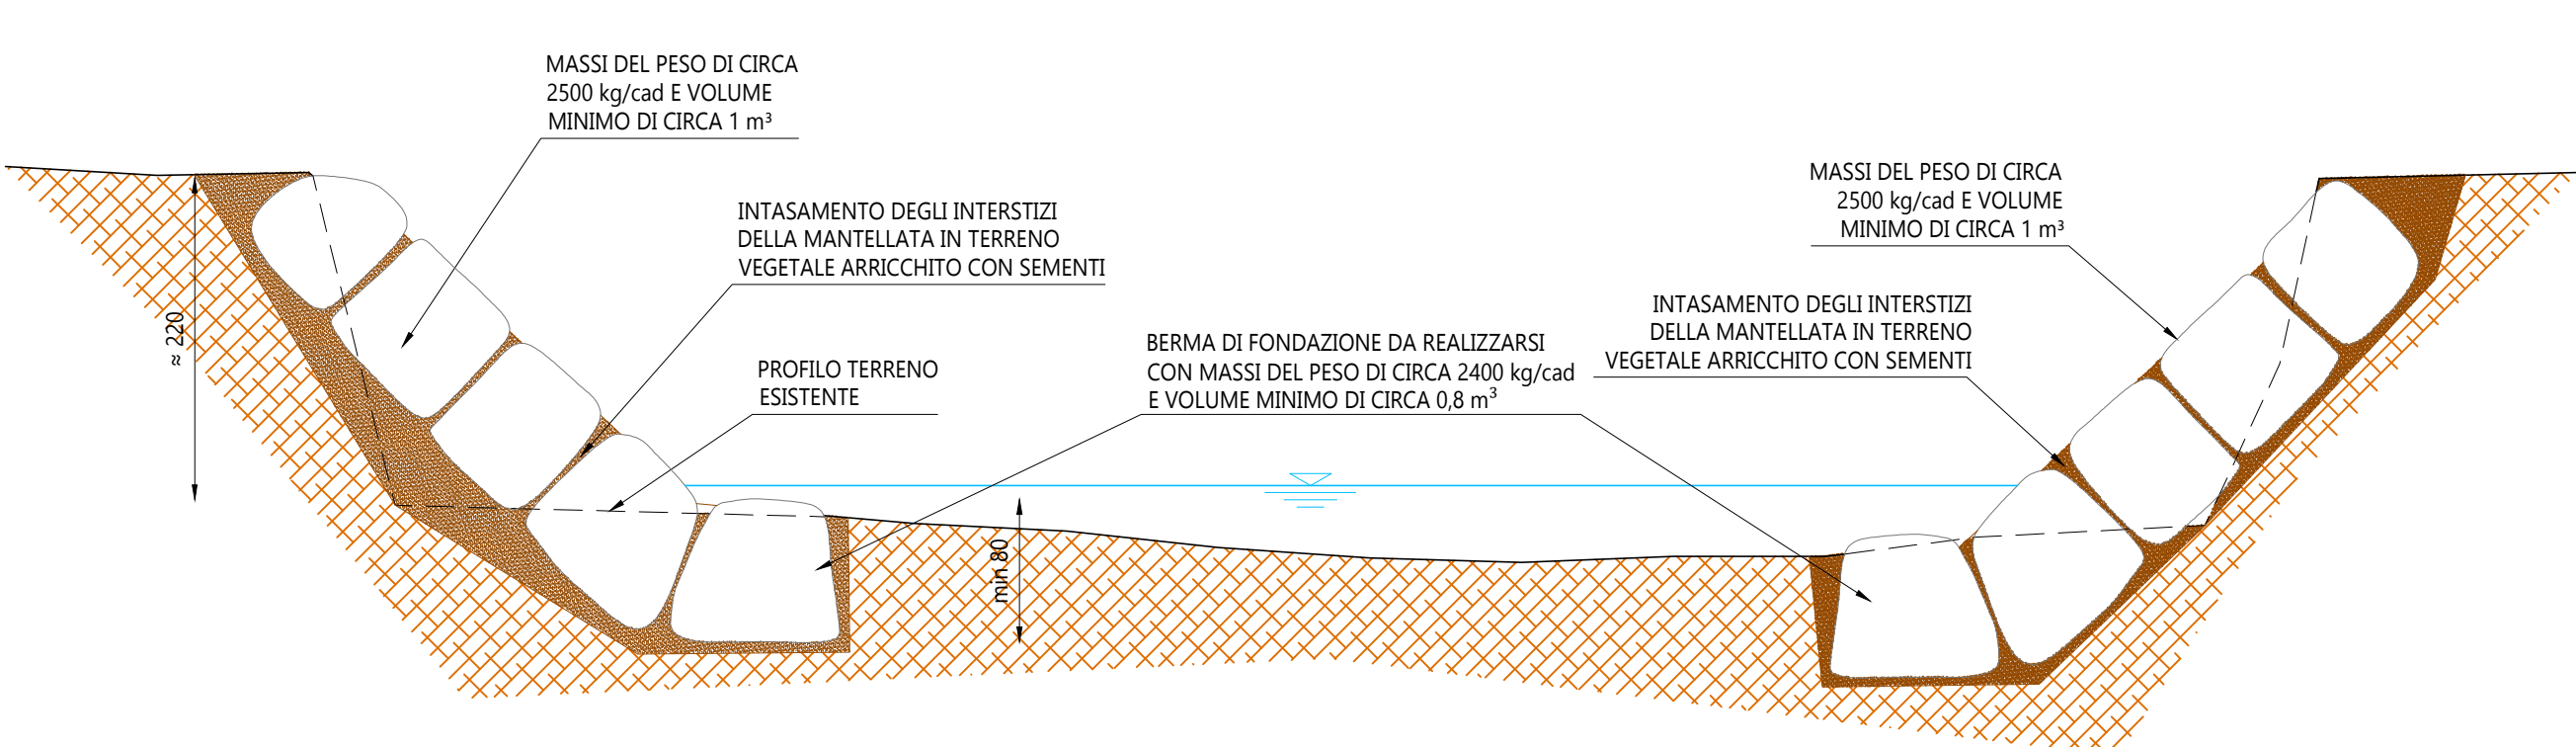

**SEZIONE TIPOLOGICA "B2"**  
REALIZZAZIONE PROTEZIONE SPONDALE IN MASSI  
SCALA 1:50

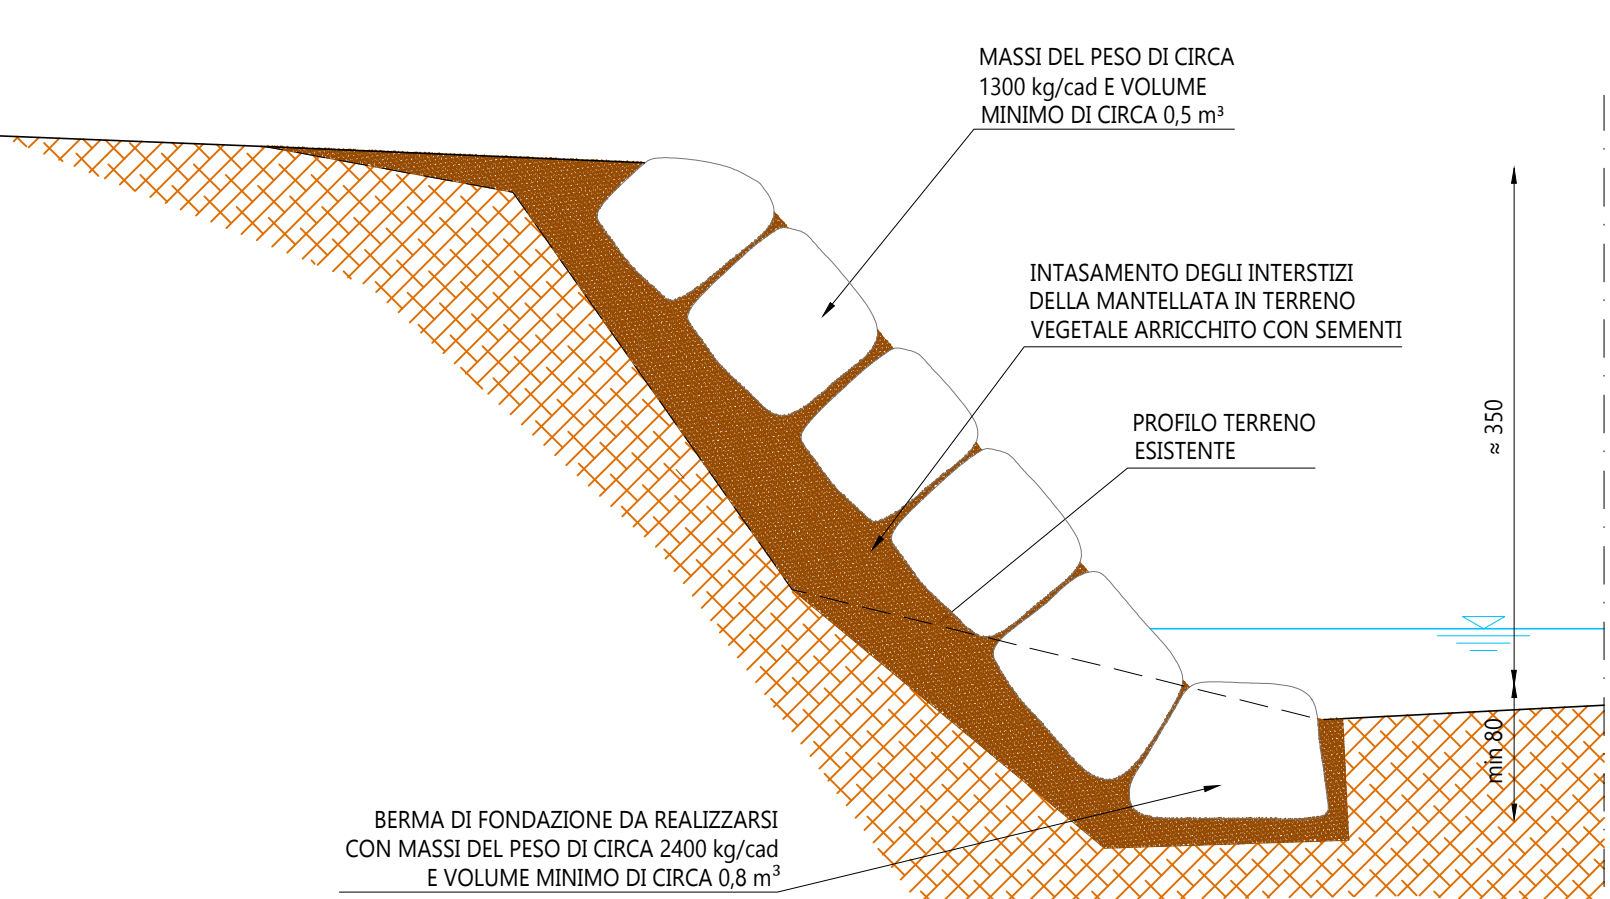


**INTERVENTO B2:**  
REALIZZAZIONE NUOVA PROTEZIONE SPONDALE IN MASSI  
INASATI IN TERRA L=30 m  
(VEDI PARTICOLARE COSTRUTTIVO "B2")

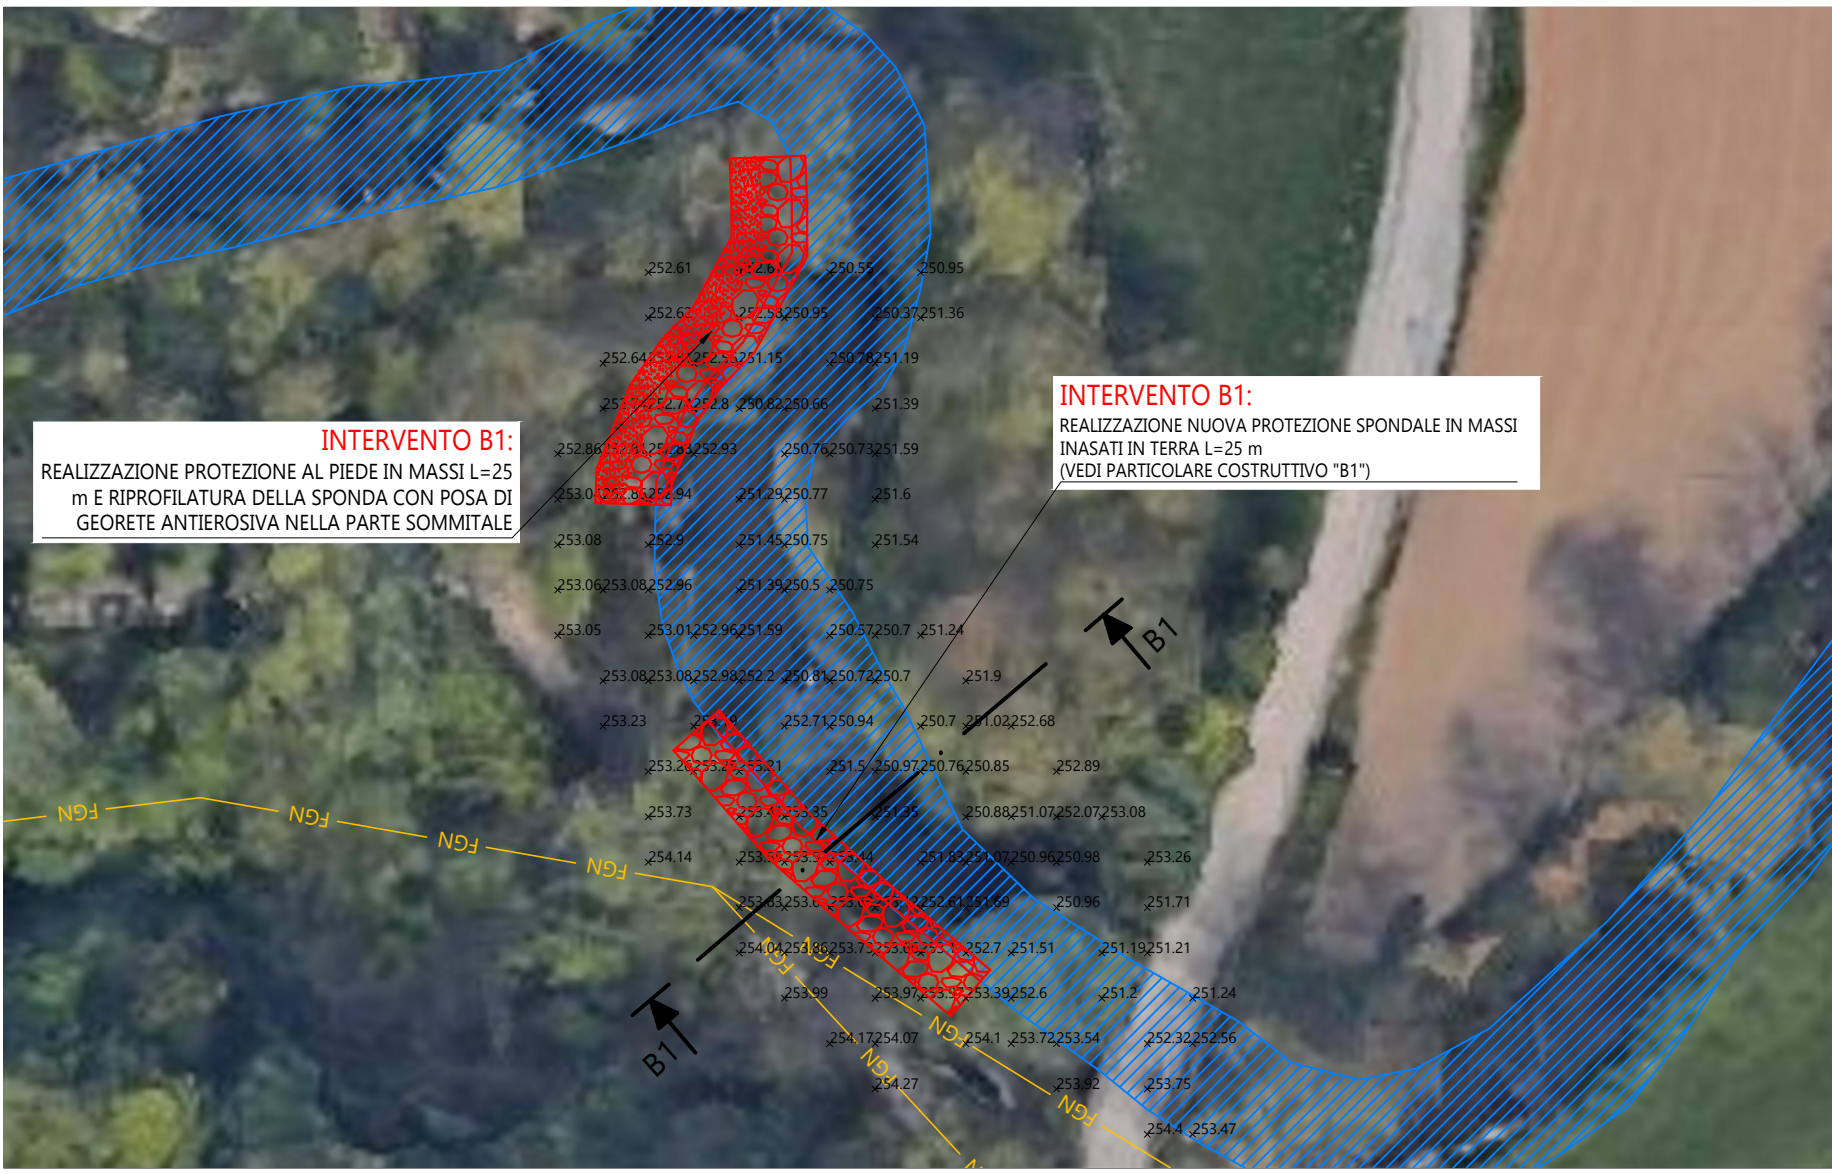

**INTERVENTO B1:**  
REALIZZAZIONE PROTEZIONE AL PIEDE IN MASSI L=25 m  
E RIPROFILATURA DELLA SPONDA CON POSA DI  
GEOTEC E ANTICORRO NELLA PARTE SOMMITALE

**INTERVENTO B1:**  
REALIZZAZIONE NUOVA PROTEZIONE SPONDALE IN MASSI  
INASATI IN TERRA L=25 m  
(VEDI PARTICOLARE COSTRUTTIVO "B1")


**SEZIONE TIPOLOGICA "B1"**  
REALIZZAZIONE PROTEZIONE SPONDALE IN MASSI  
SCALA 1:50

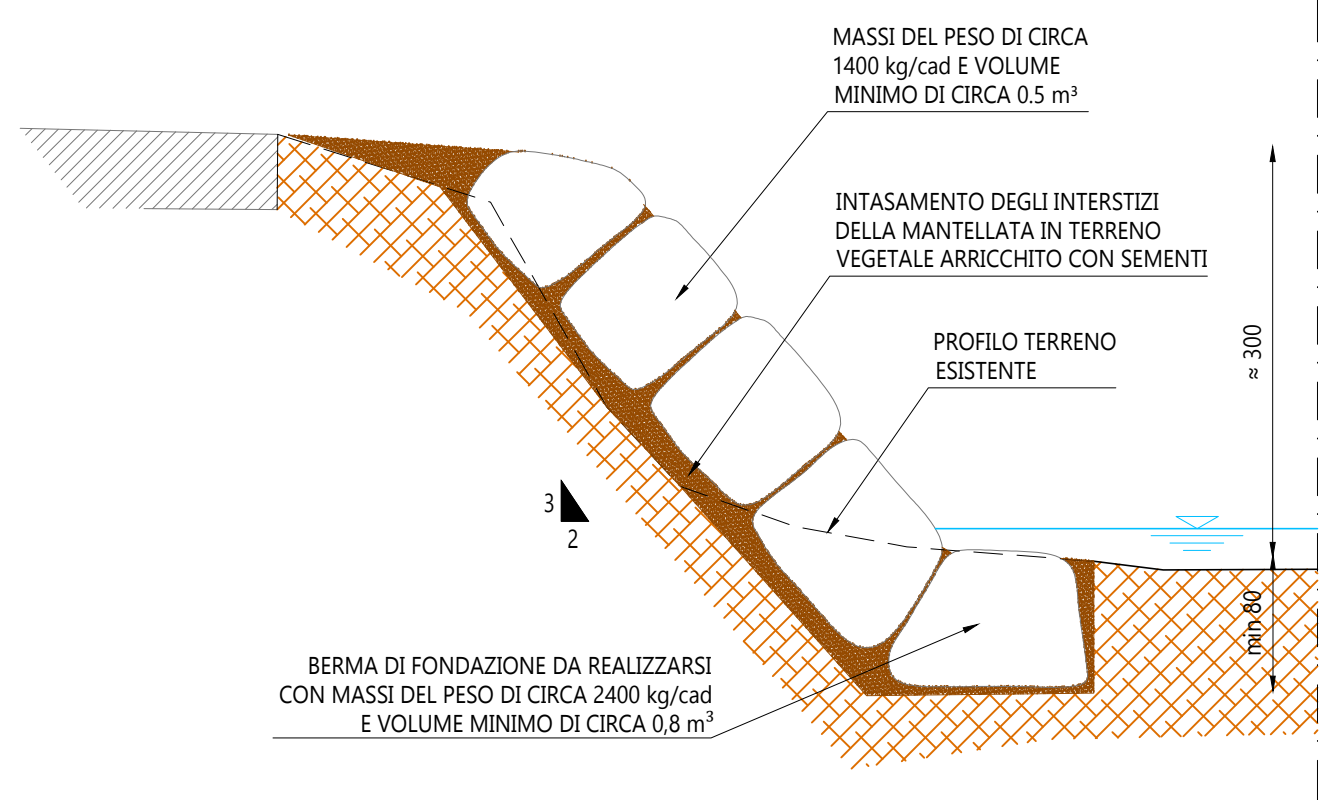

**INTERVENTO C1:**  
REALIZZAZIONE PISTA DI MANUTENZIONE TRAMITE  
DESECCUGLIAMENTO E RIMOZIONE ALBERATURE

**INTERVENTO C1:**  
SISTEMAZIONE SPONDE IN EROSIONE TRAMITE  
REALIZZAZIONE DI PROTEZIONE IN MASSI SU  
ENTRAMBE LE SPONDE L=20 m  
(VEDI PARTICOLARE COSTRUTTIVO "C1")

**INTERVENTO C1:**  
RIMOZIONE DELLA VEGETAZIONE IN ALVEO E  
L'ABBATTIMENTO DI PIANTE PERICOLANTI

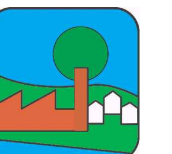

SISTEMAZIONE DELLE BEVERE AFFLUENTI DEL FIUME LAMBRO  
IN VARI COMUNI DELLA PROVINCIA DI LECCO, COMO E  
MONZA E BRIANZA

PROGETTO DEFINITIVO



PROGETTAZIONE E CONSULENZE		PROGETTISTI / GRUPPO DI LAVORO	
<b>ABBA SOLUTIONS</b> ABBA SOLUTIONS Scarl Via Cavour 80 - 20833 Giussano (MB) web: www.abba-solutions.it mail: info@abba-solutions.it pec: abba-solutions@pec.it		Ing. Daniele Giuffrè Ing. Stefano Mina Ing. Marco Pozzoli Ing. Chiara Vellani Ing. Maria Teresa Olmoe Arch. Carla Galbiati Ing. Alessia Gurini	
REDATTO	Ing. Chiara Vellani	REVISIONATO	Ing. Daniele Giuffrè
COMMITTENTE	Parco Regionale della Valle del Lambro via Vittorio Veneto, 19 20844 Triuggio (MB)	APPROVATO	Ing. Daniele Giuffrè
		DESCRIZIONE	
		PLANIMETRIA DI STATO DI PROGETTO BEVERA DI BRIANZA	
		DATA	15/09/2021
		SCALA	1:500
		COMMESSA	2021.17_BEVERE
		ELABORATO	T.03.01
		RIFERIMENTO EMISSIONE / REVISIONE	