

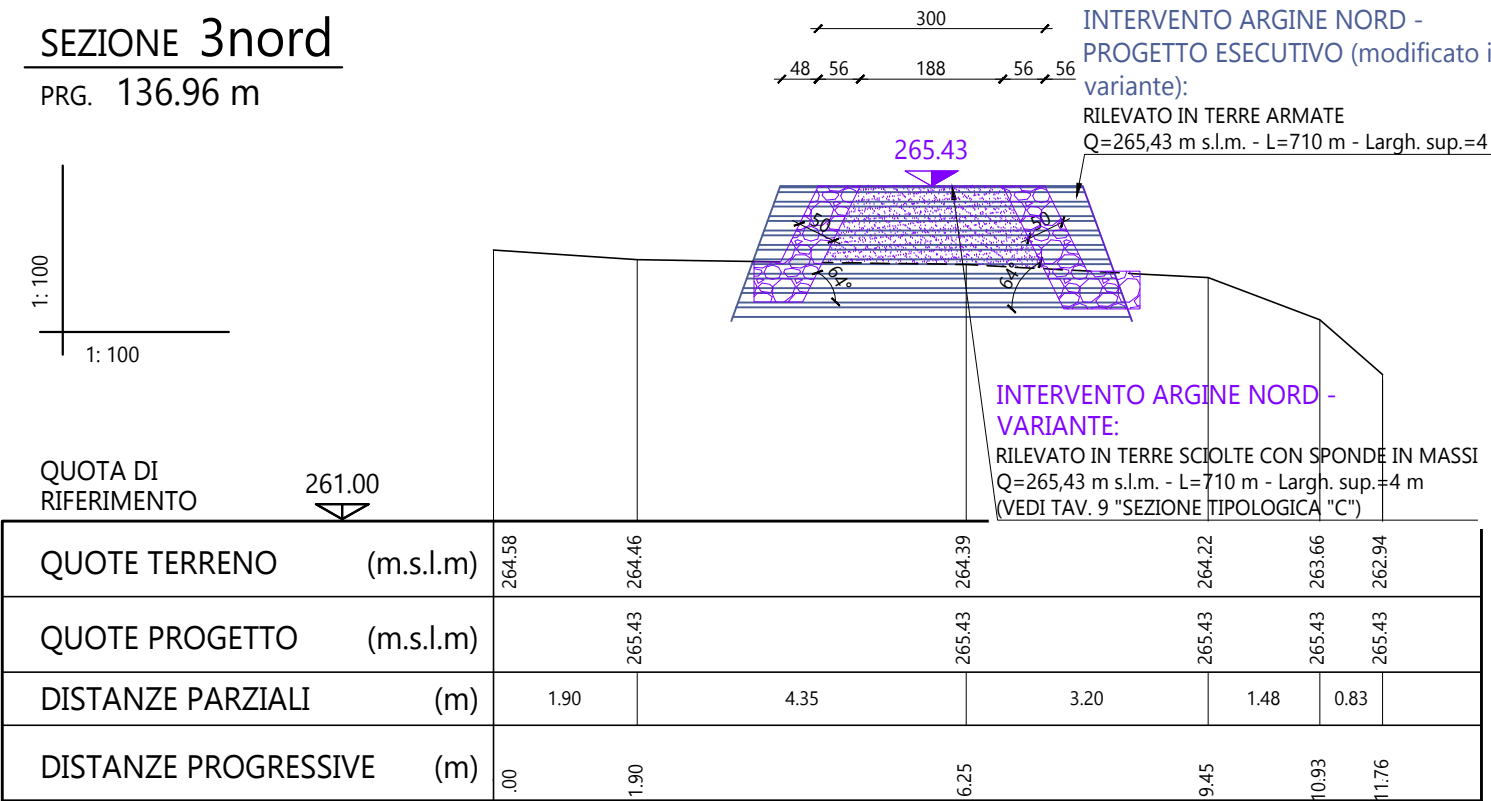
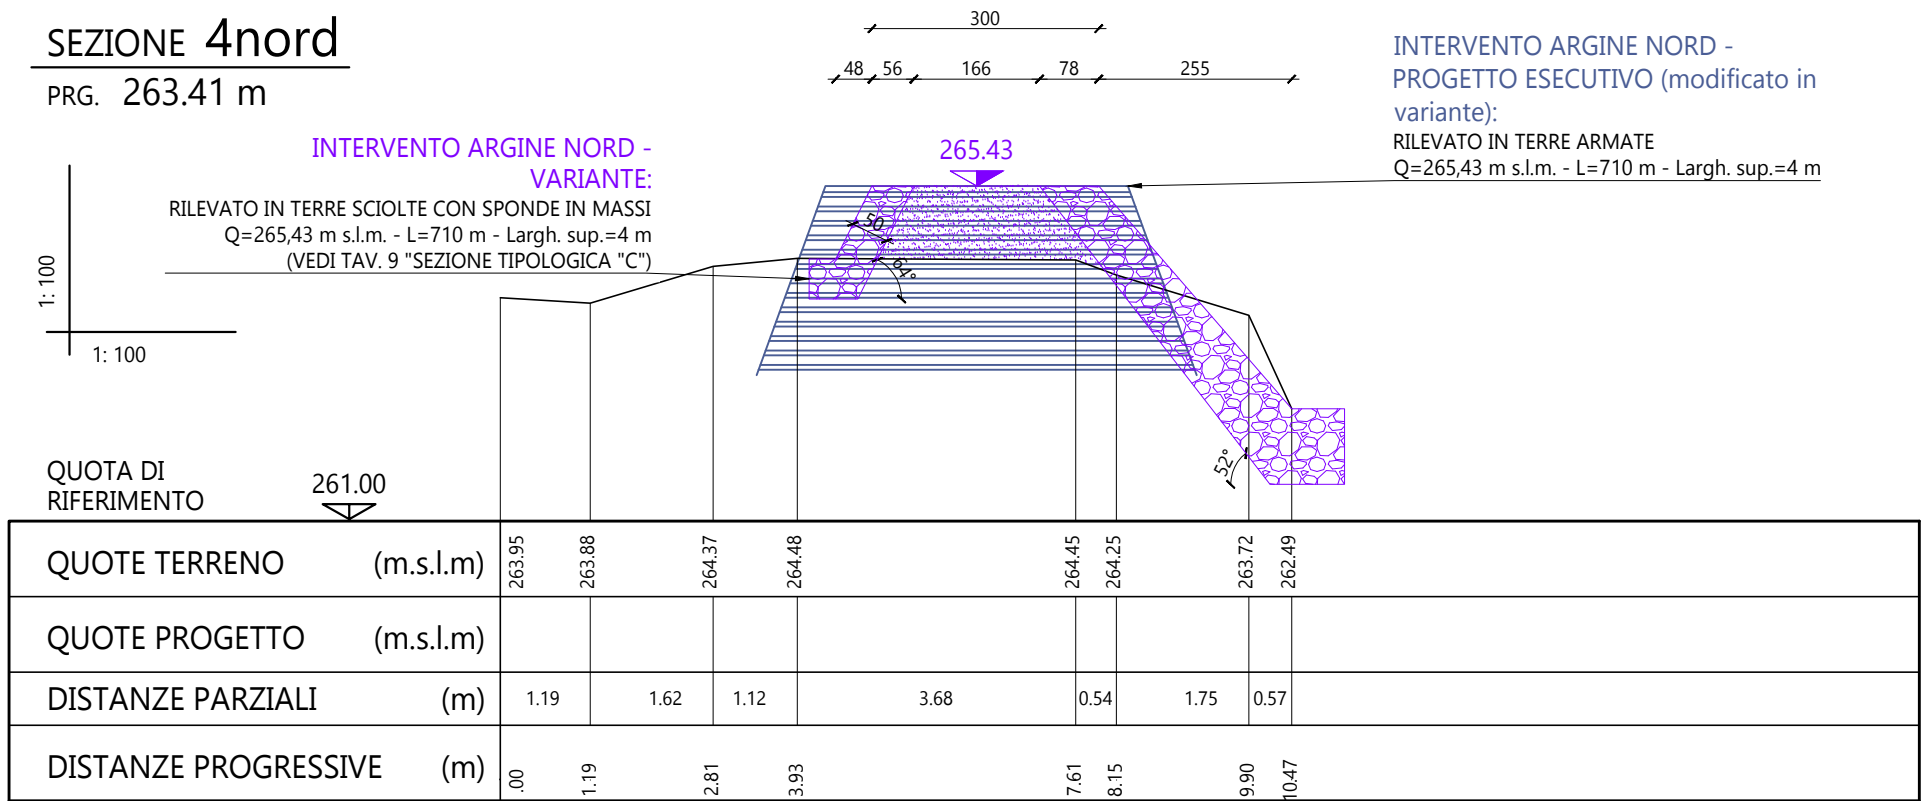
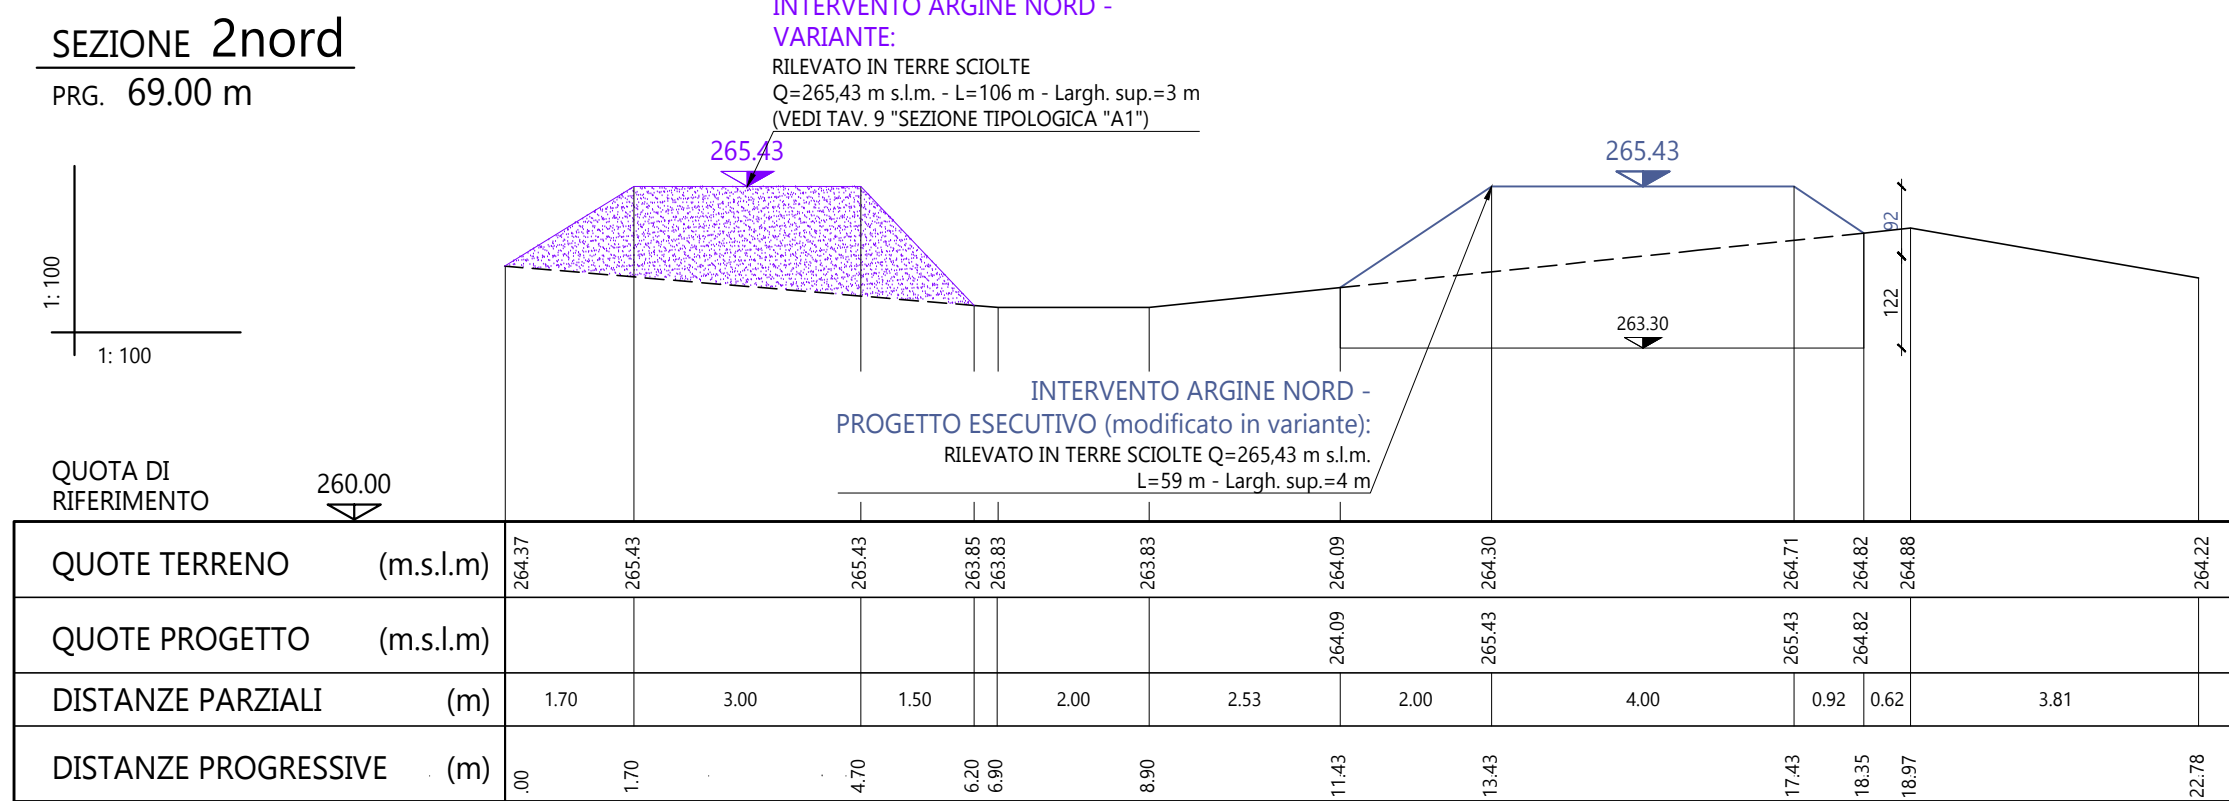
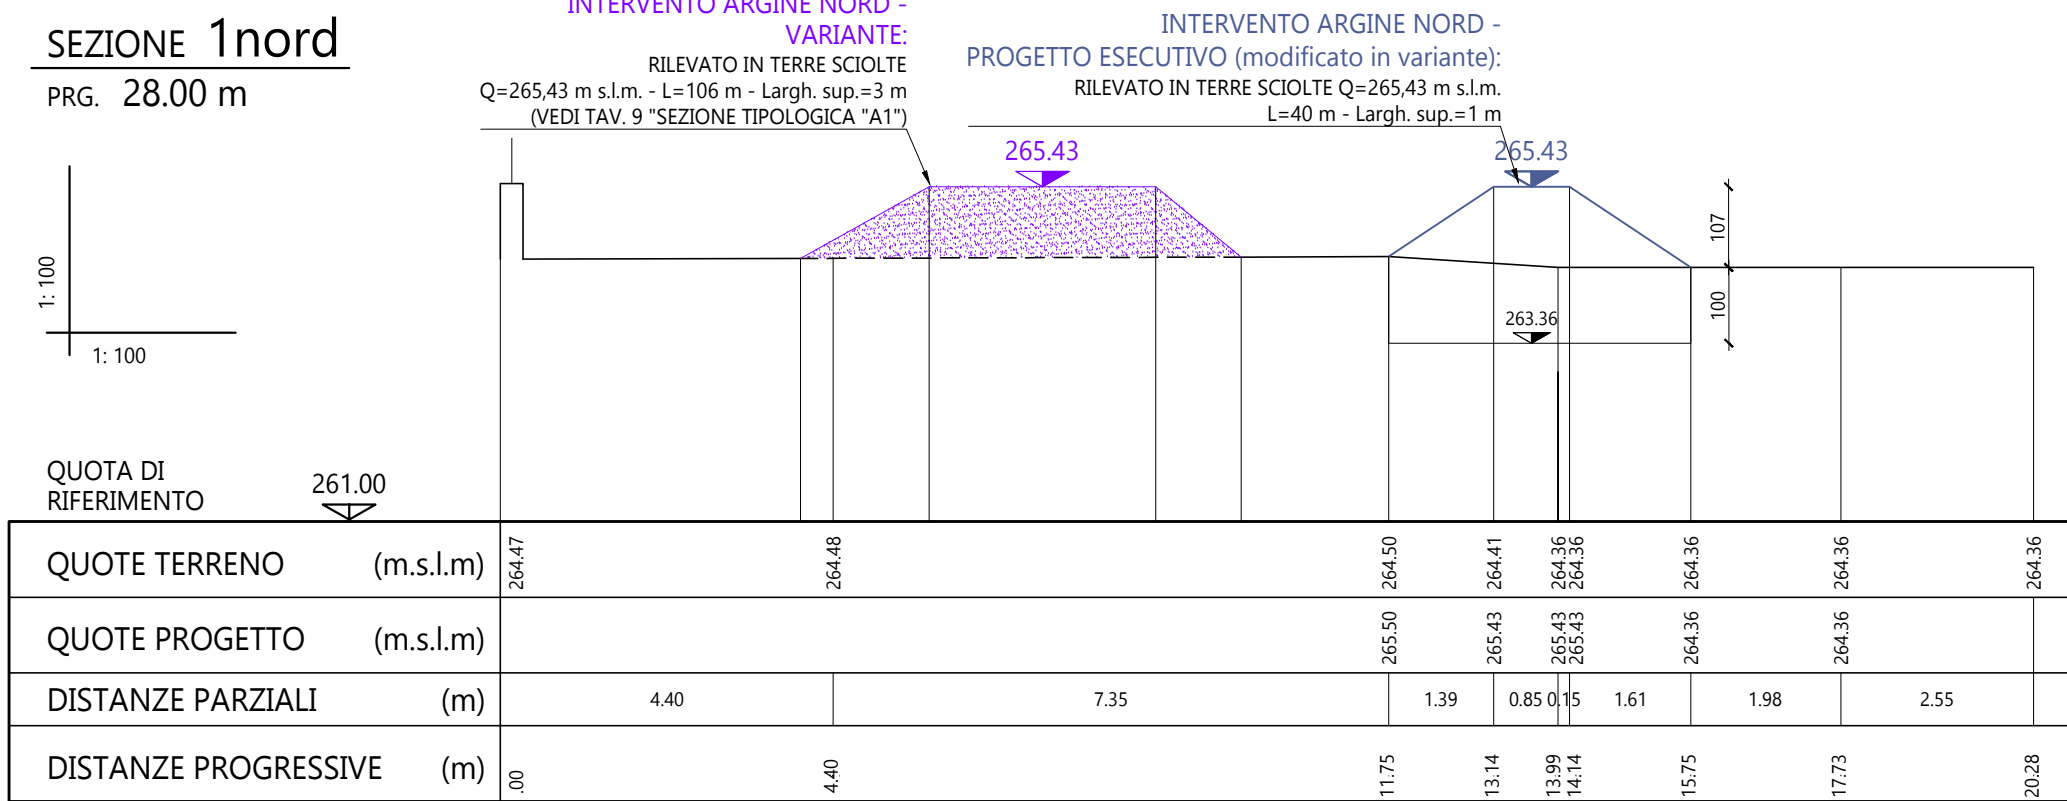
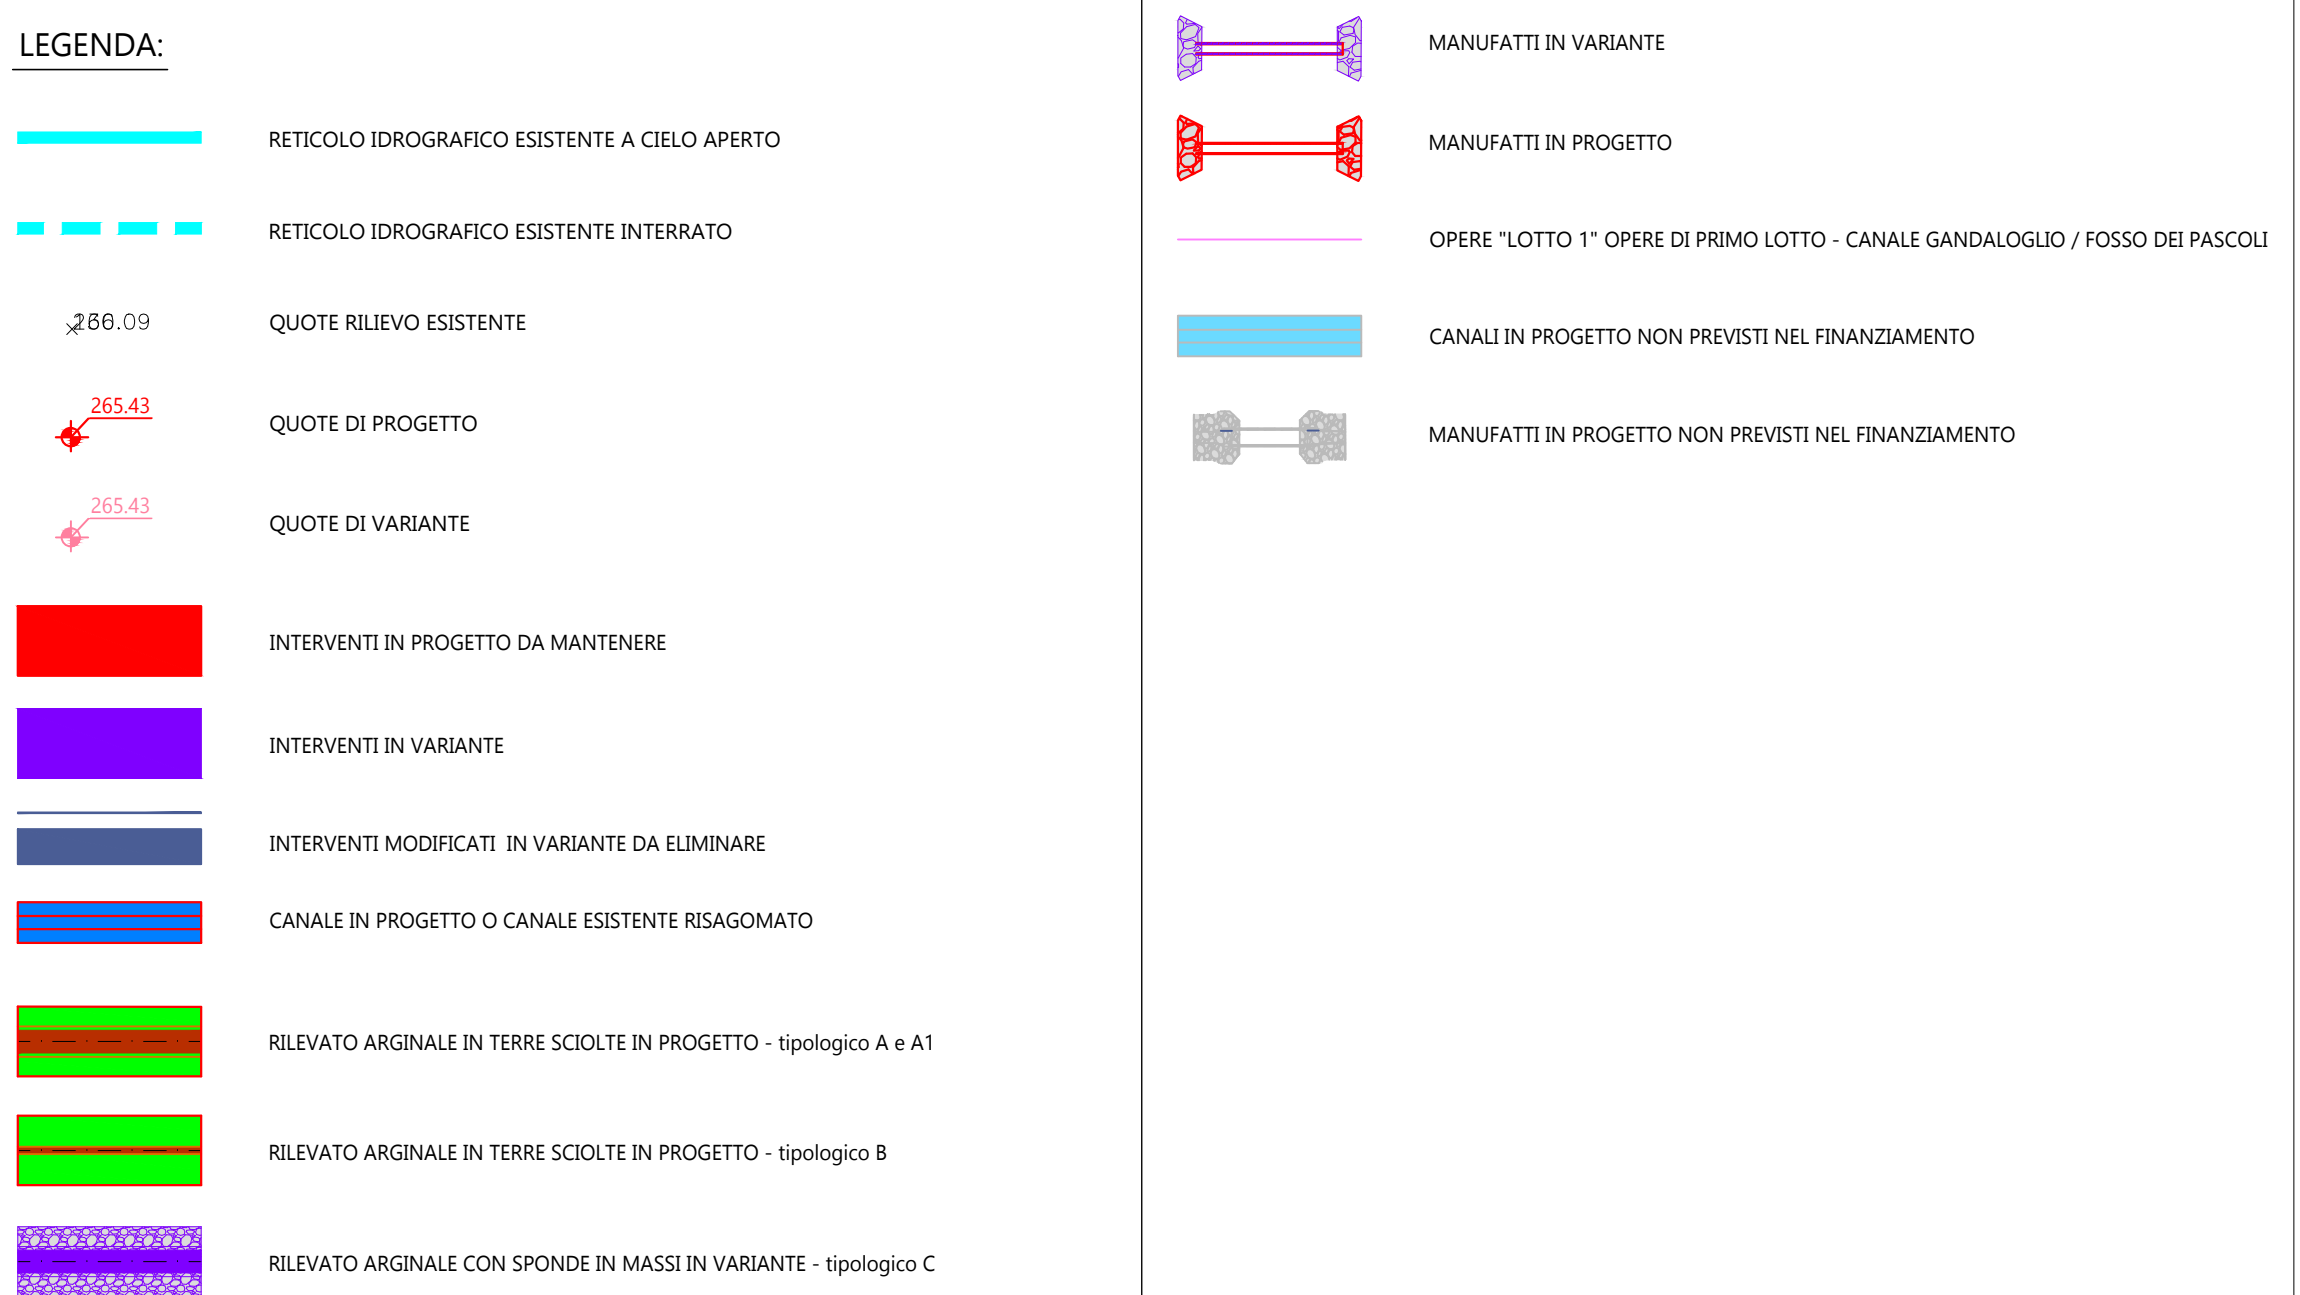
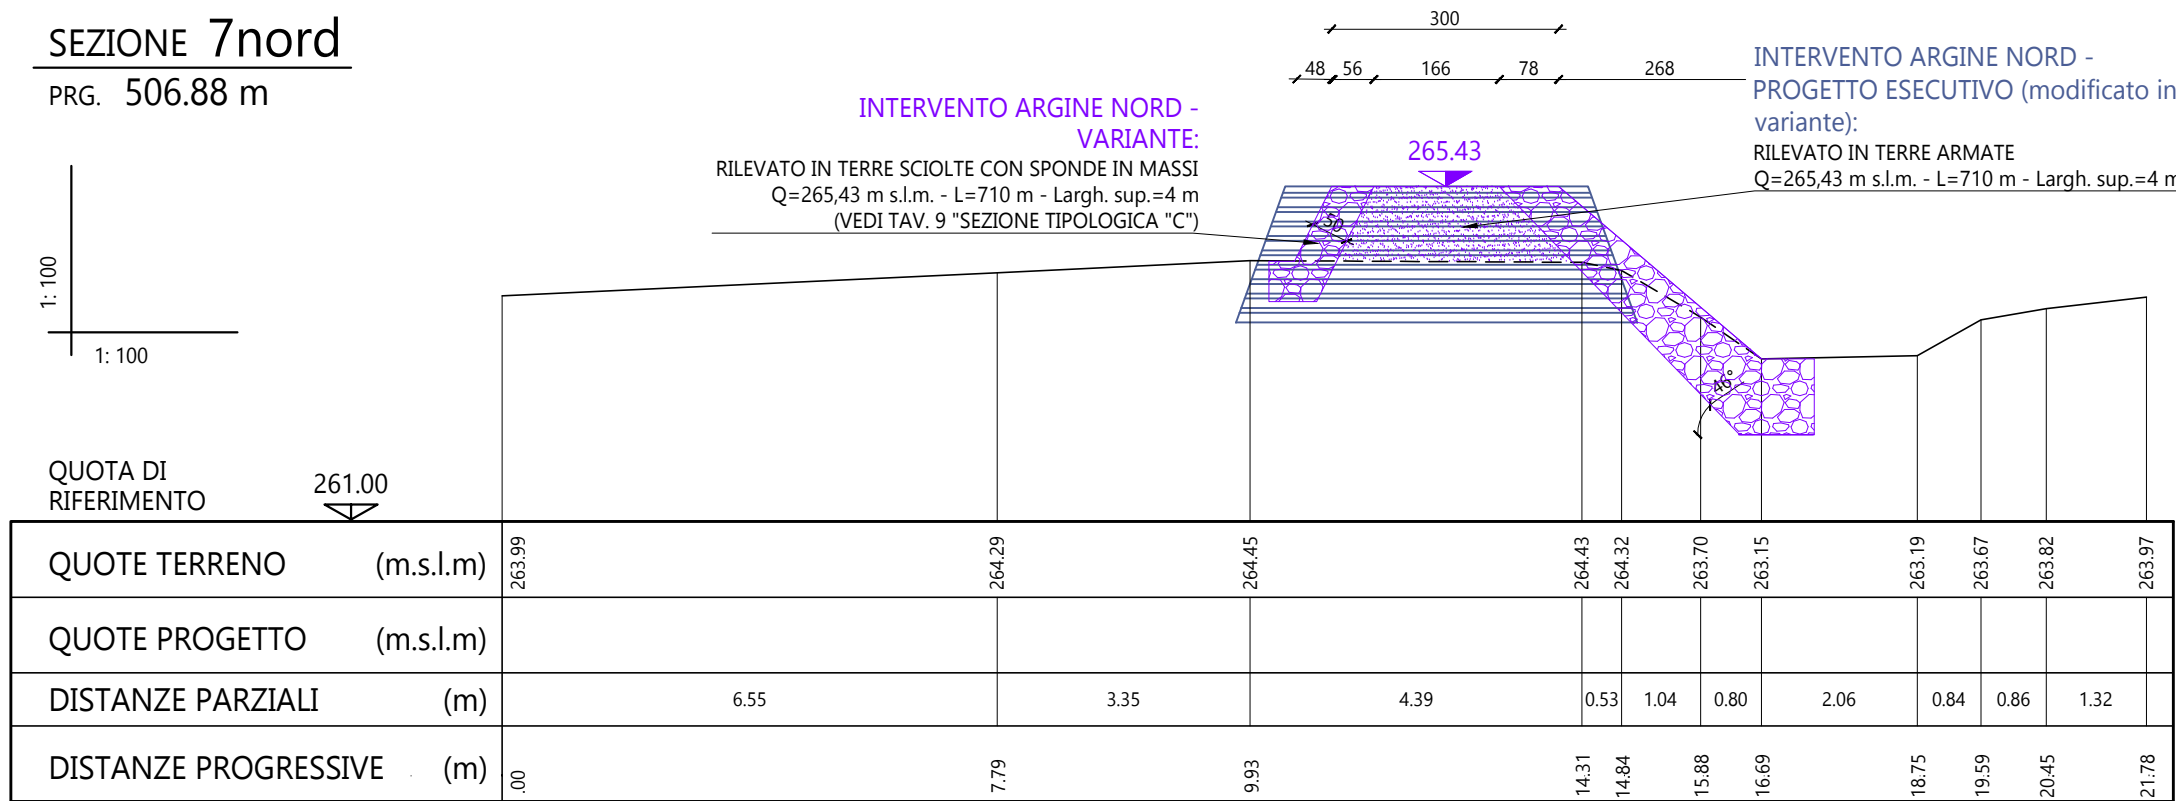
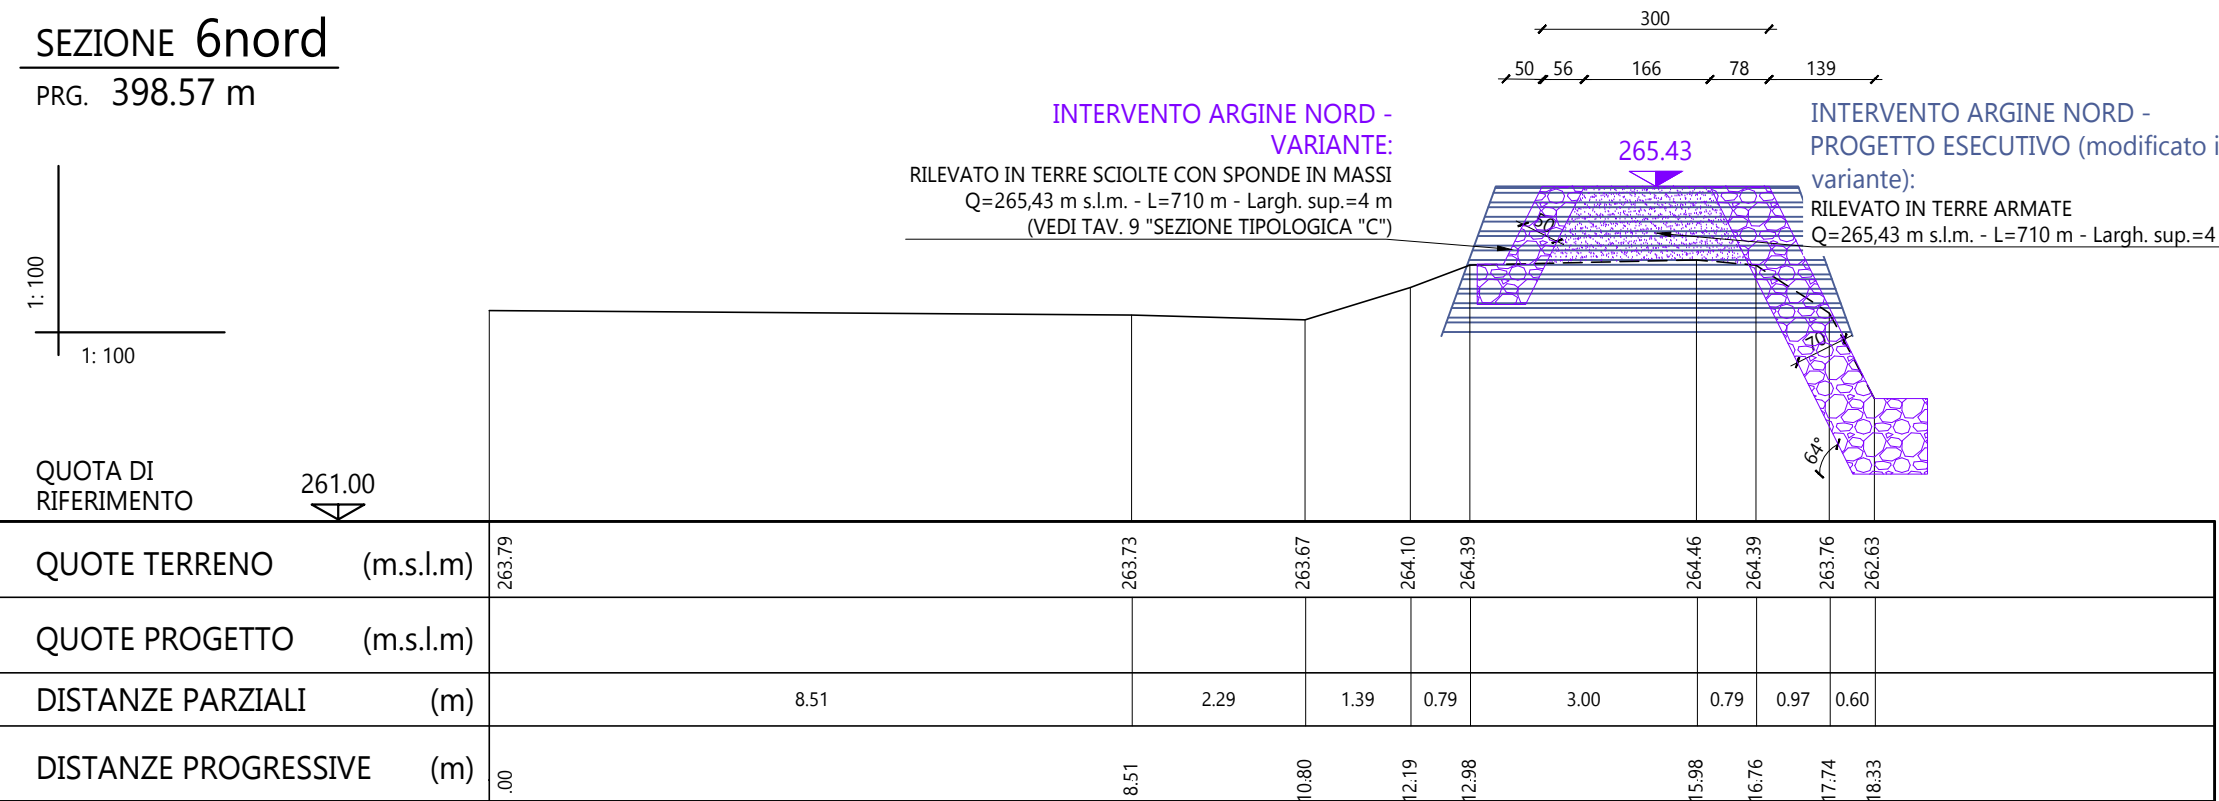
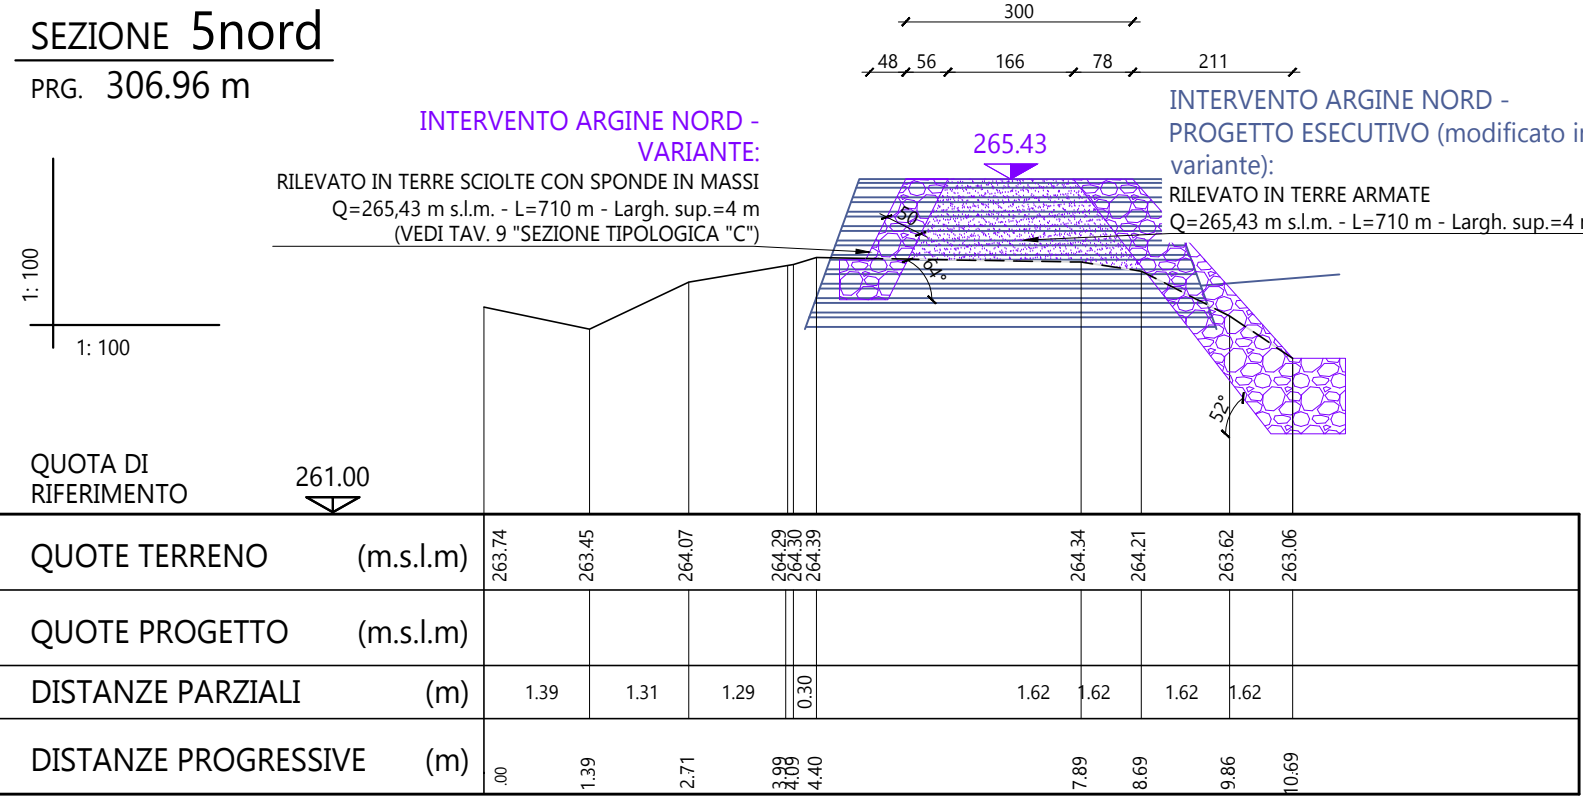


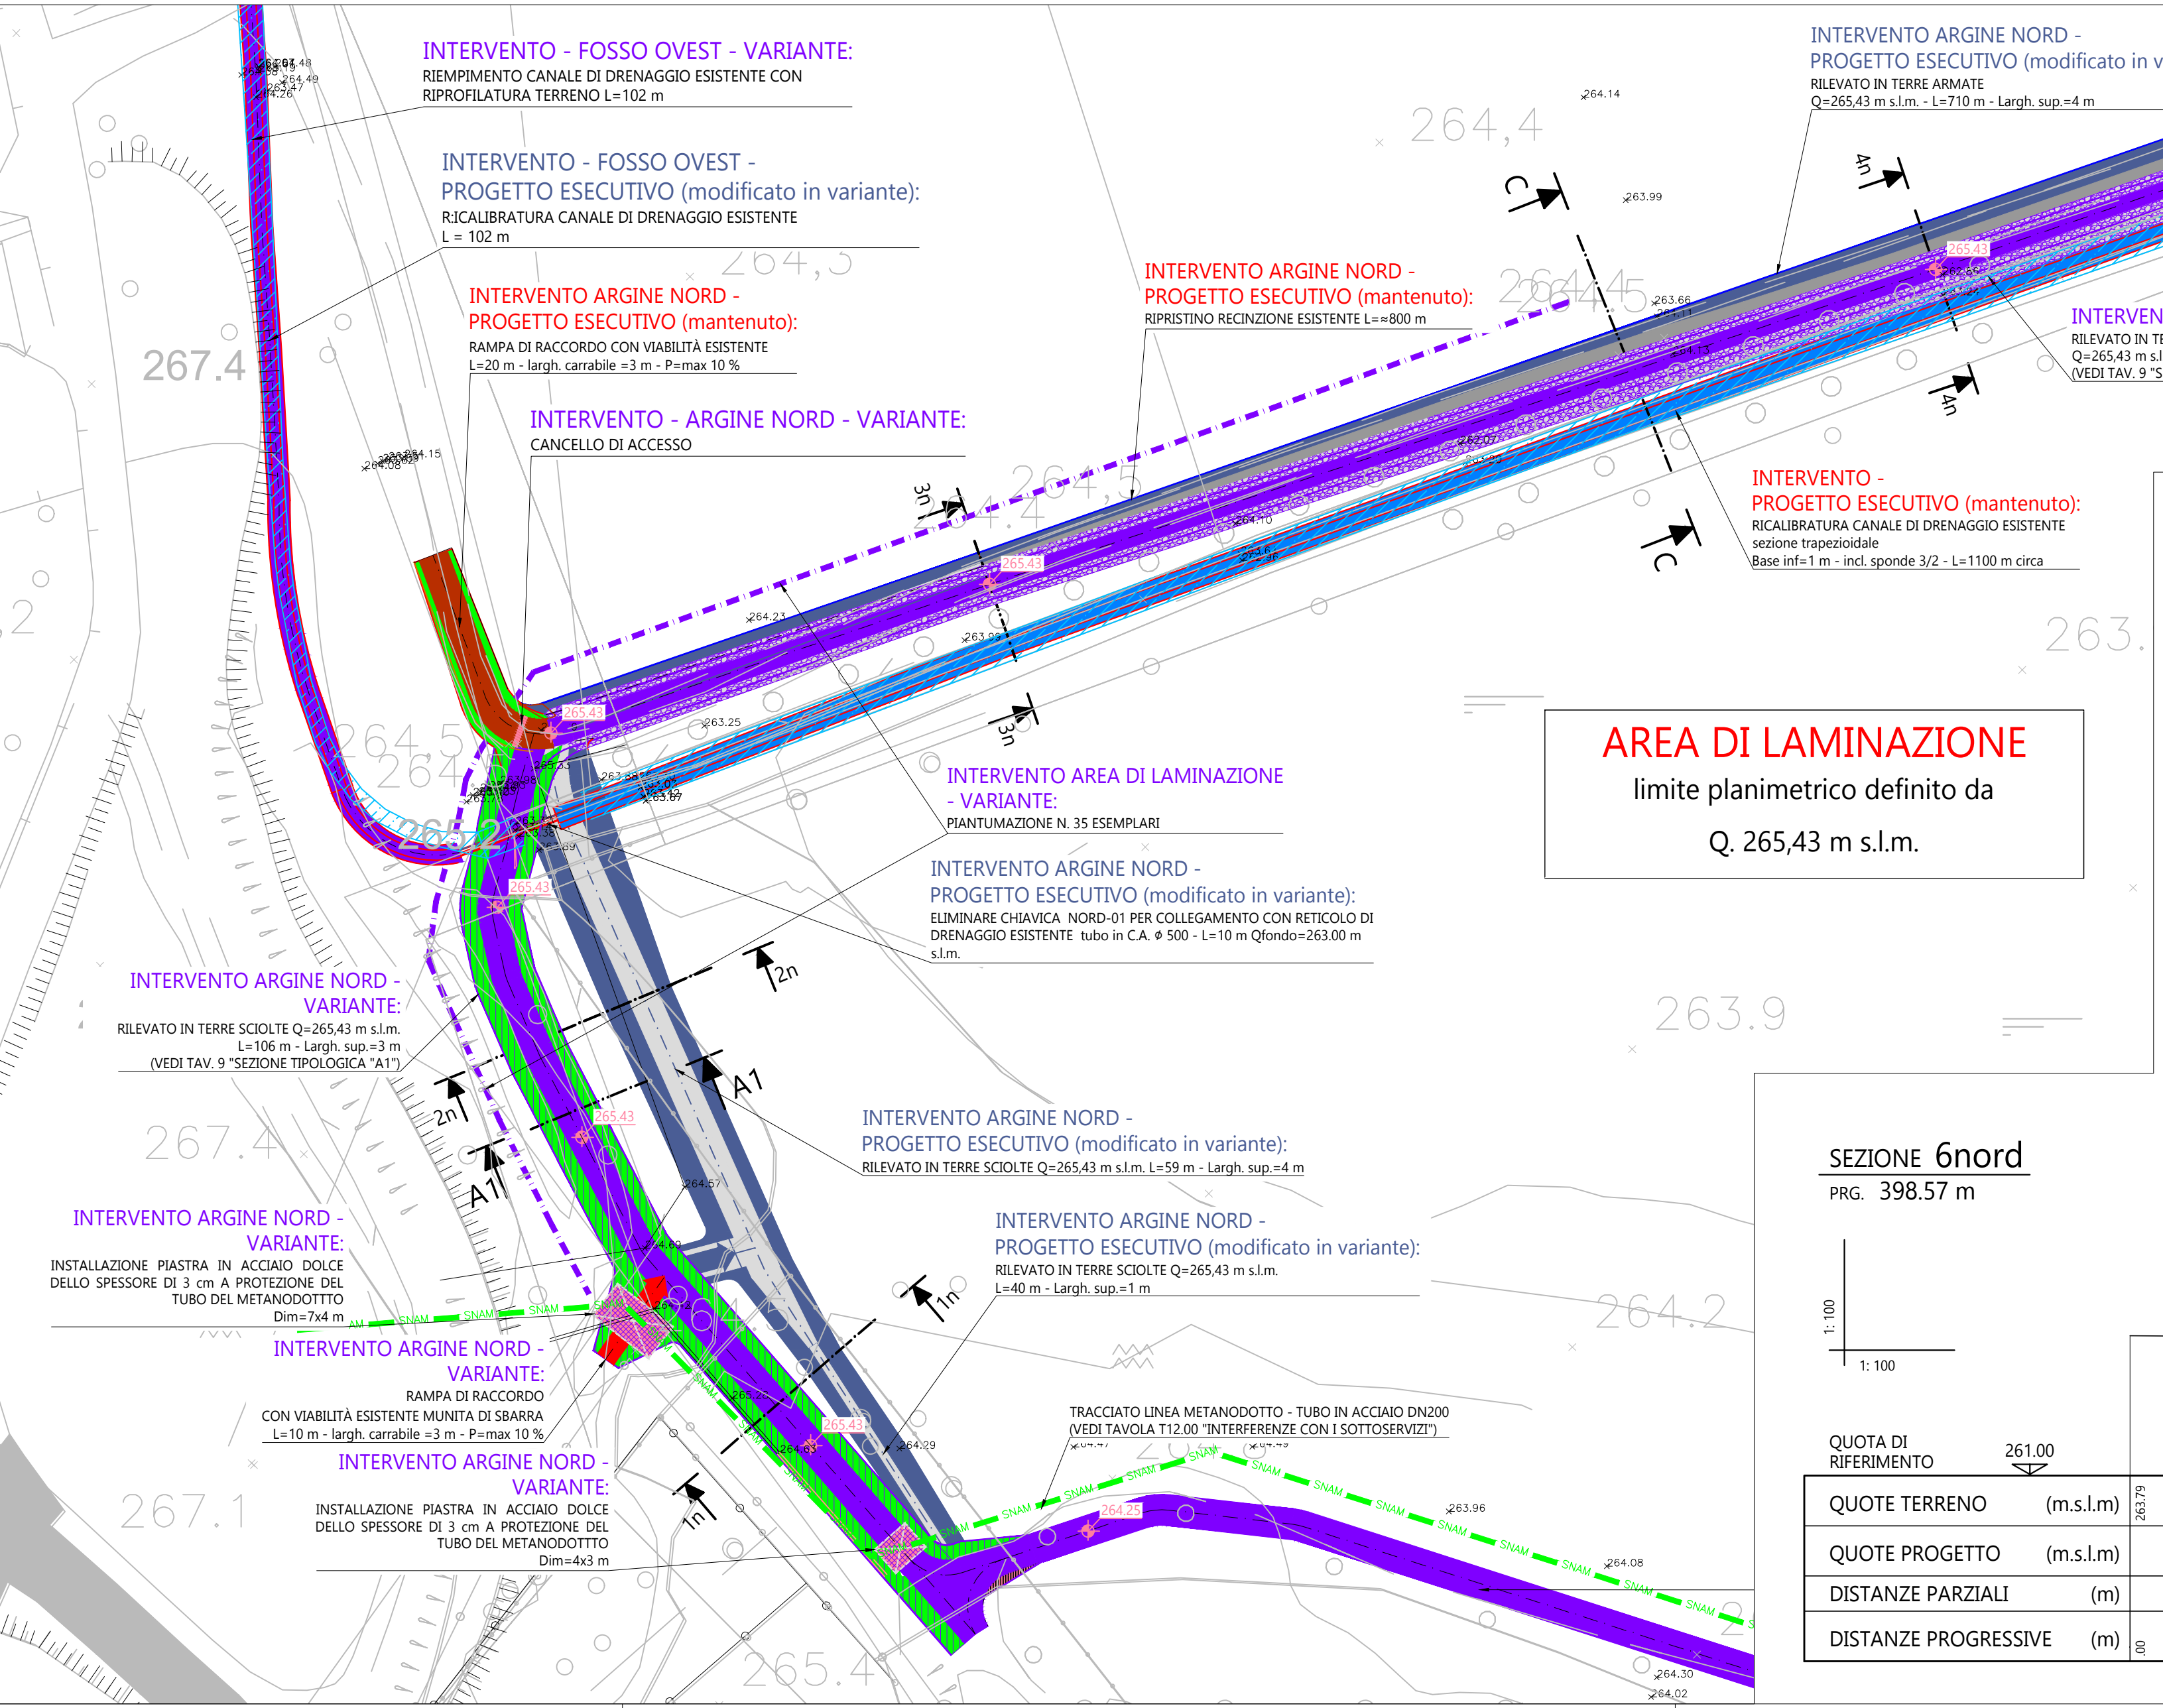

AREA PONCIA


AREA DI LAMINAZIONE
limite planimetrico definito da
Q. 265,43 m s.l.m.

STRALCIO PLANIMETRICO
SCALA 1:500

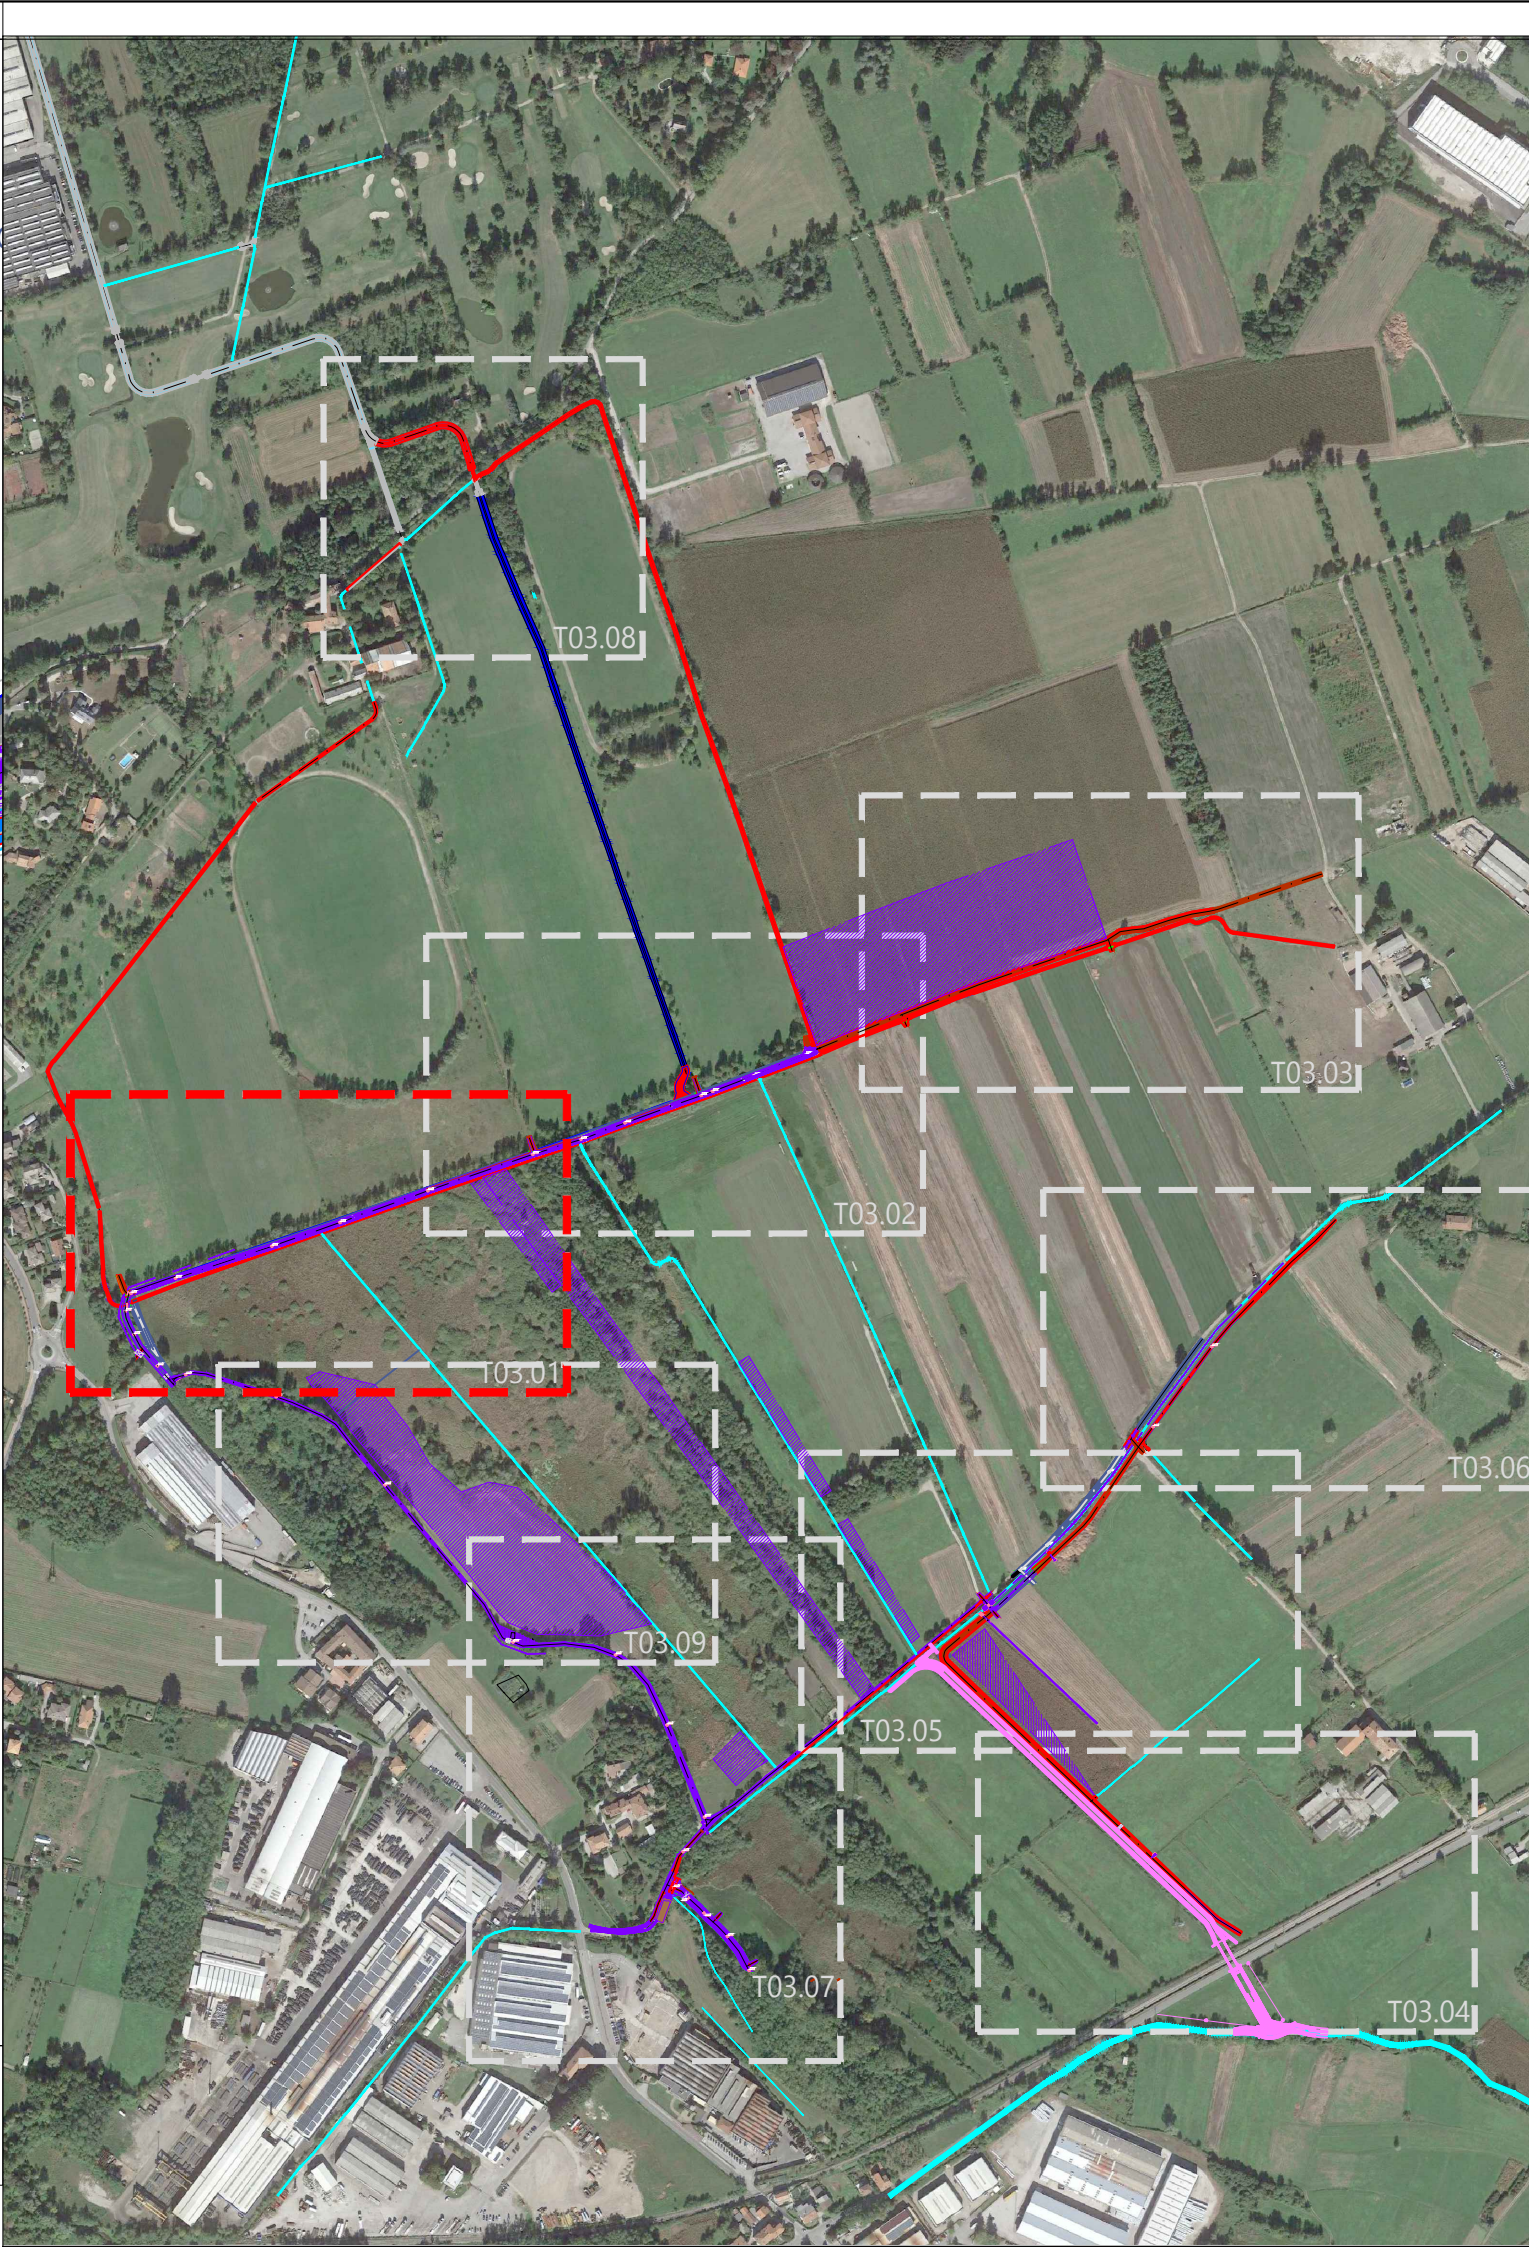

AREA DI LAMINAZIONE DELLE PIENE DEL TORRENTE
GANDALOGGIO E ALTRI NEI COMUNI DI OGGIONO, SIRONE
E ANNONE (LC)

VARIANTE AL PROGETTO ESECUTIVO N.1

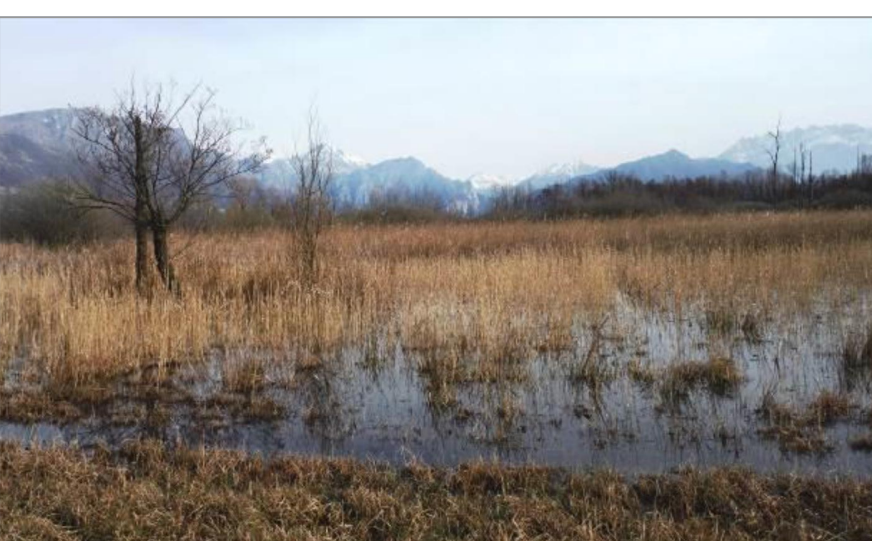

PROGETTAZIONE E CONSULENZE		PROGETTISTI / GRUPPO DI LAVORO	
ABBA SOLUTIONS		Ing. Daniele Giuffrè Ing. Stefano Minà Ing. Marco Pozzoli Ing. Chiara Angela Perego Ing. Chiara Vellari Ing. Maria Teresa Olmo Arch. Carla Galbiati	
REDAZIONE		REVISIONATO	
Ing. M. Teresa Olmo		Ing. Stefano Minà	
COMMITTENTE		APPROVATO	
Parco Regionale della Valle del Lambro Via Vittorio Veneto, 19 20844, Triuggio MB		Ing. Daniele Giuffrè	
DESCRIZIONE		PLANIMETRIA DI PROGETTO SCALA 1:500	
foglio 1/9		DATA	
Luglio 2026		SCALA	
INDICATA		COMMESSA	
LAMBRO.001		ELABORATO	
T03.01		REVISIONE	
DATA		RIFERIMENTO EMISSIONE / REVISIONE	