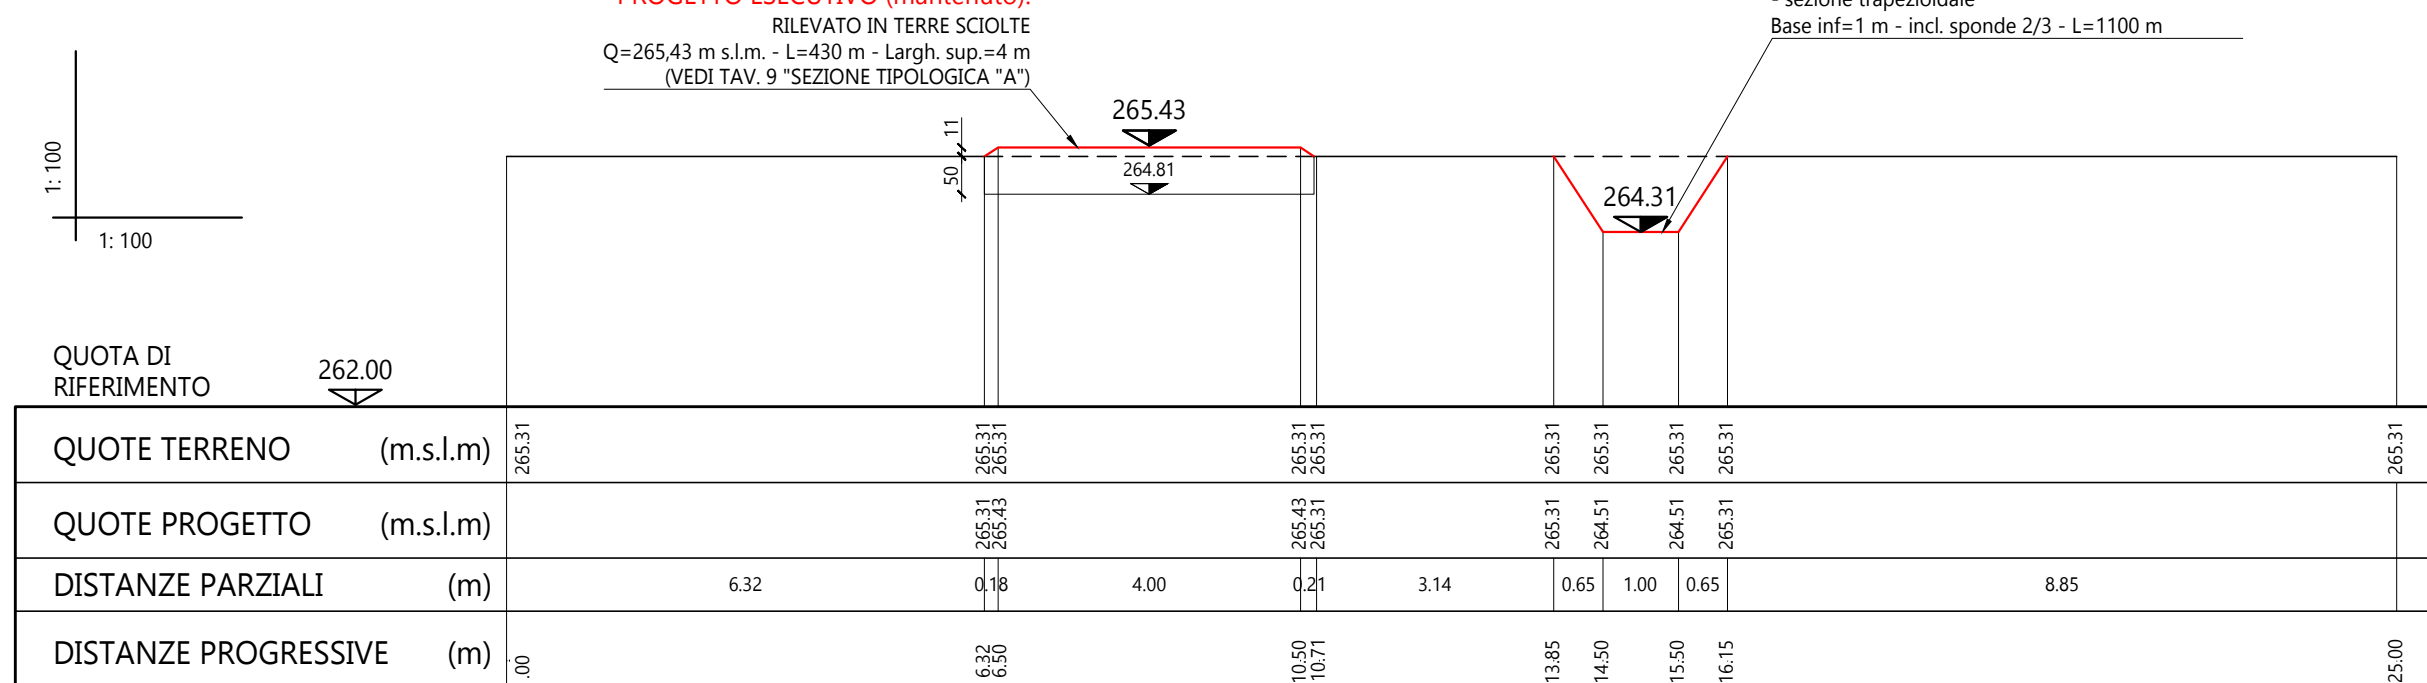
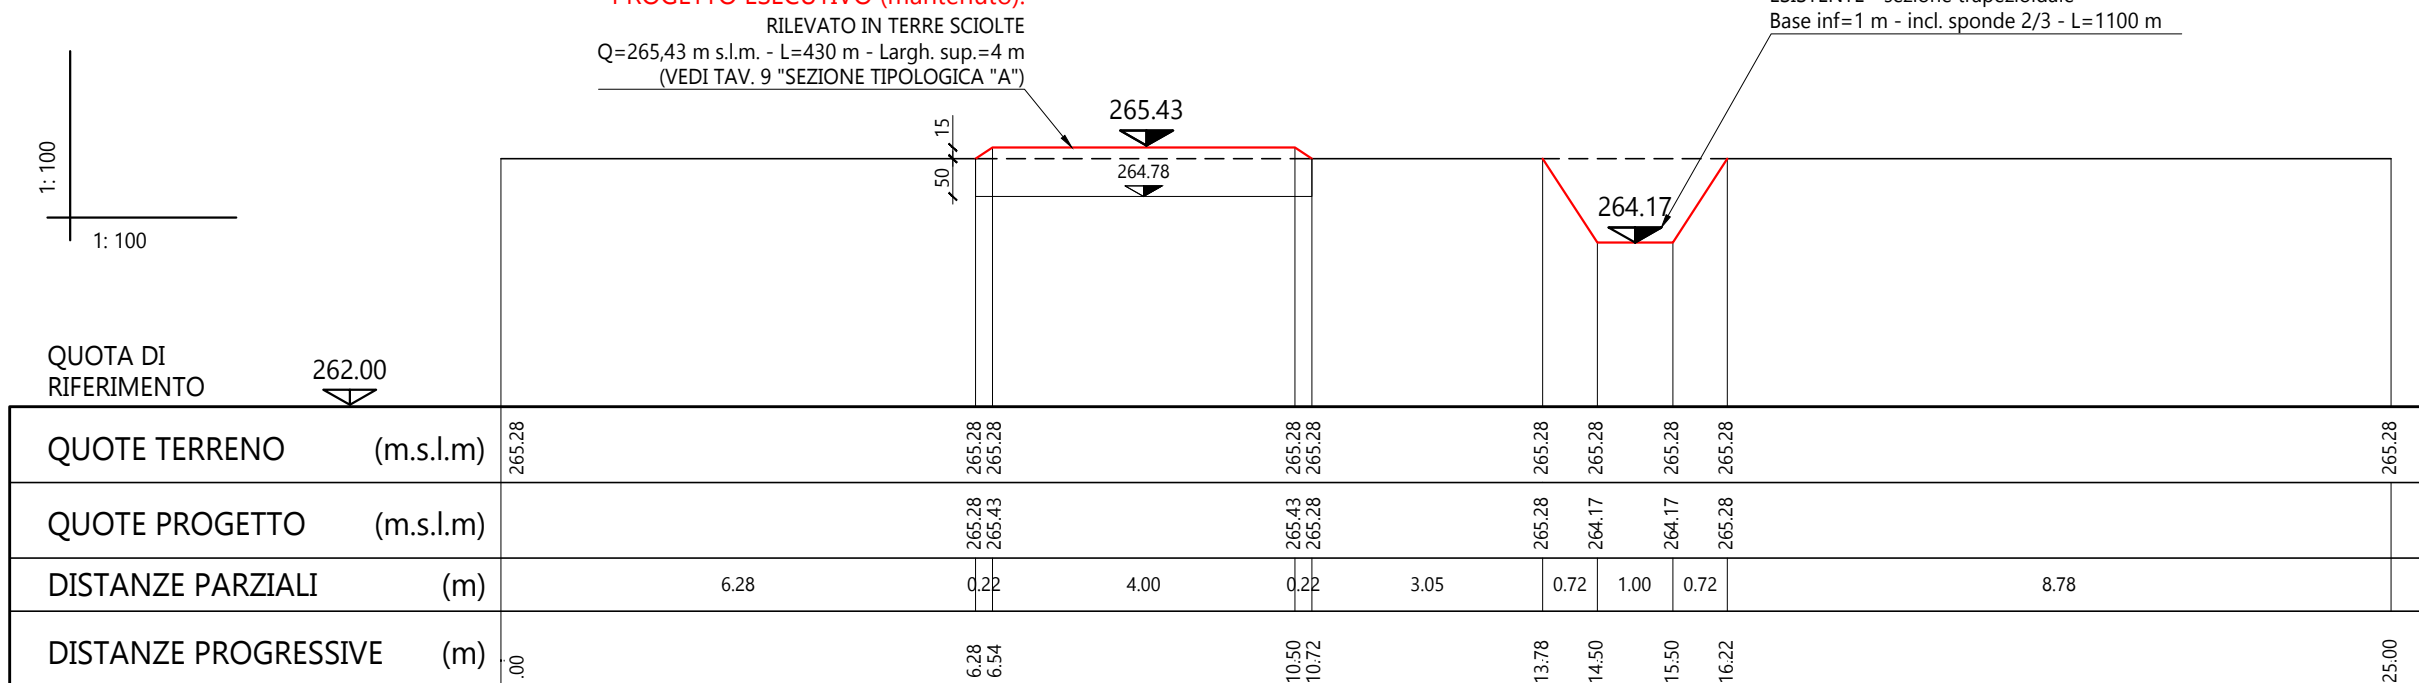
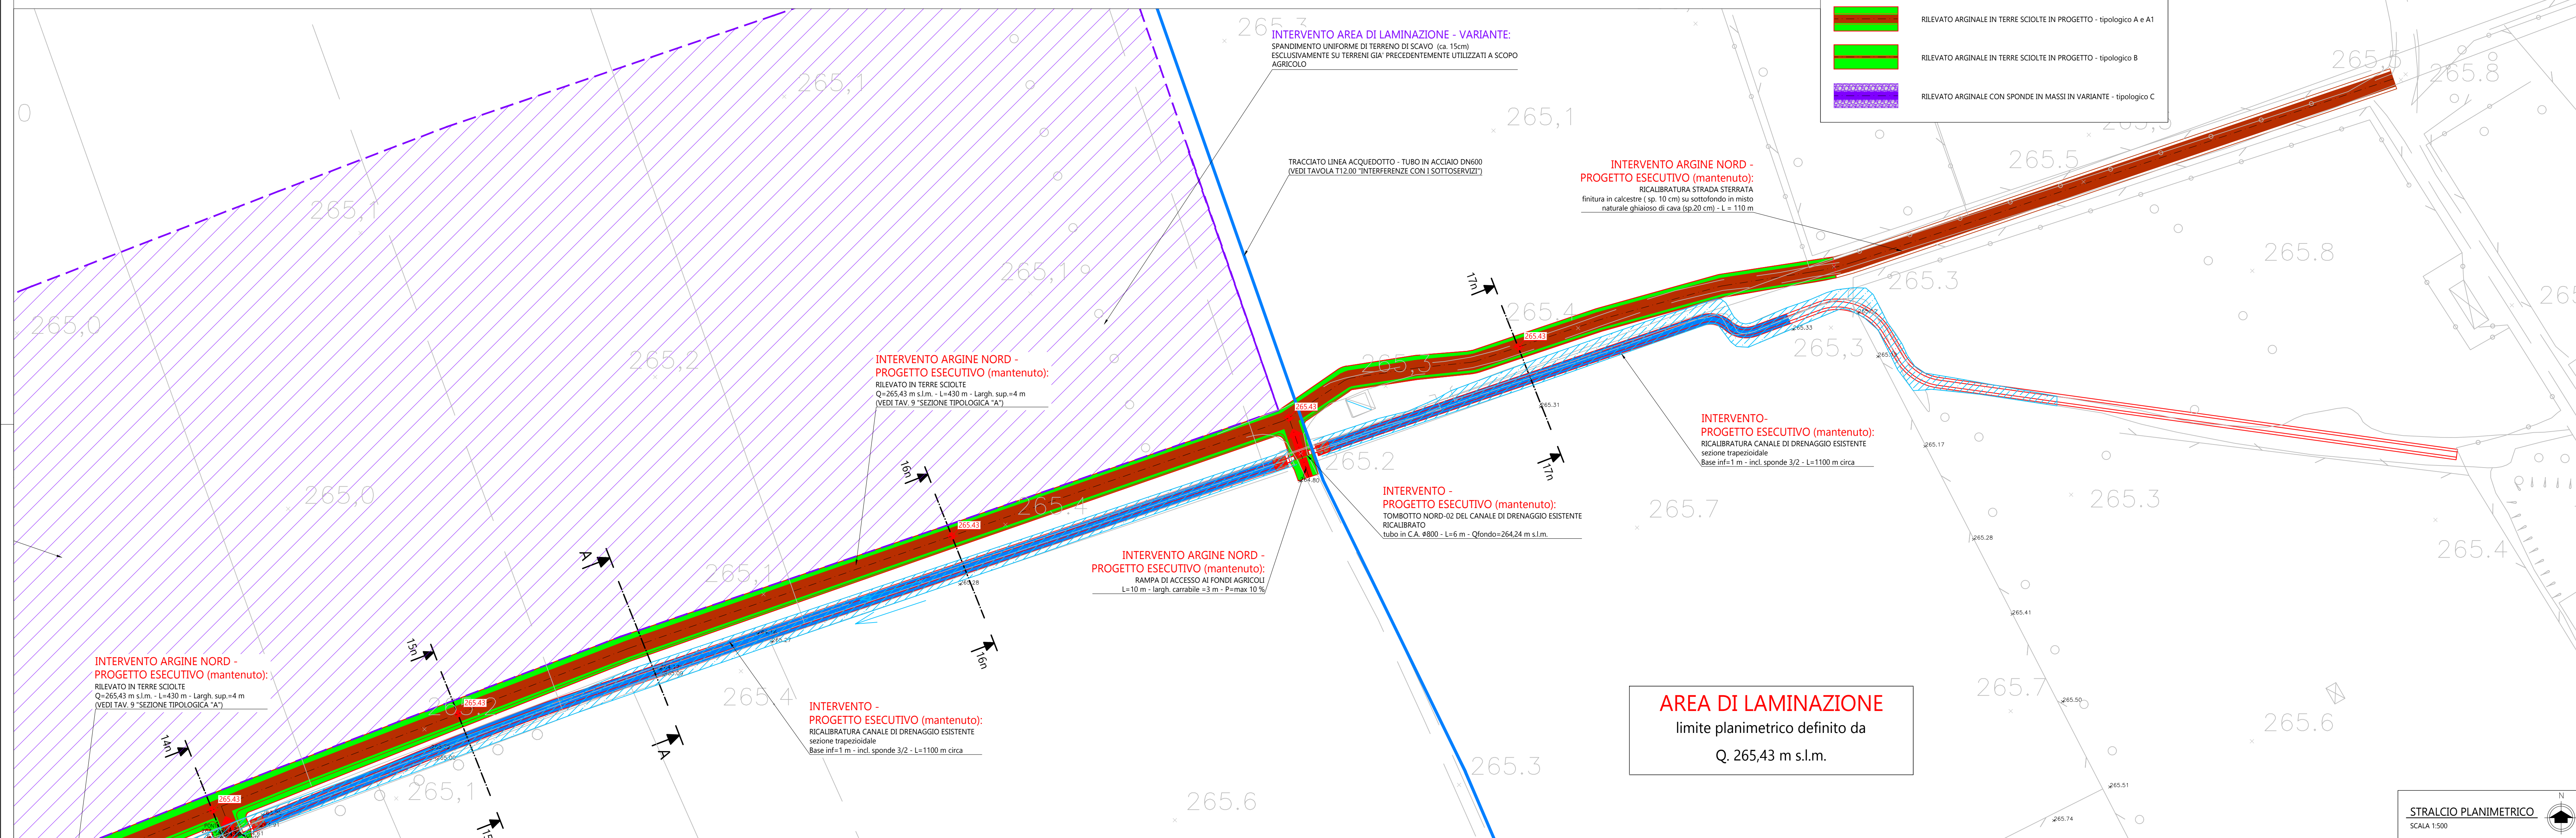
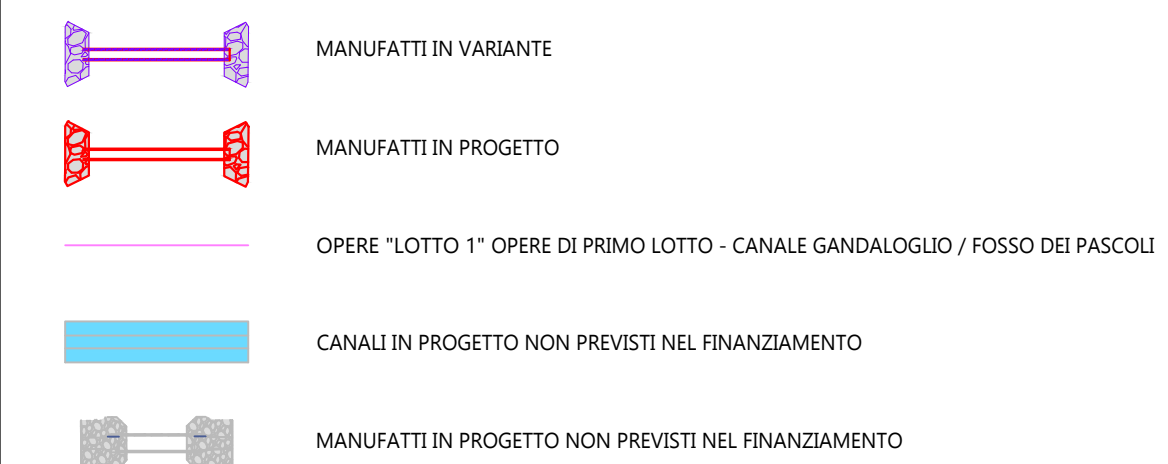
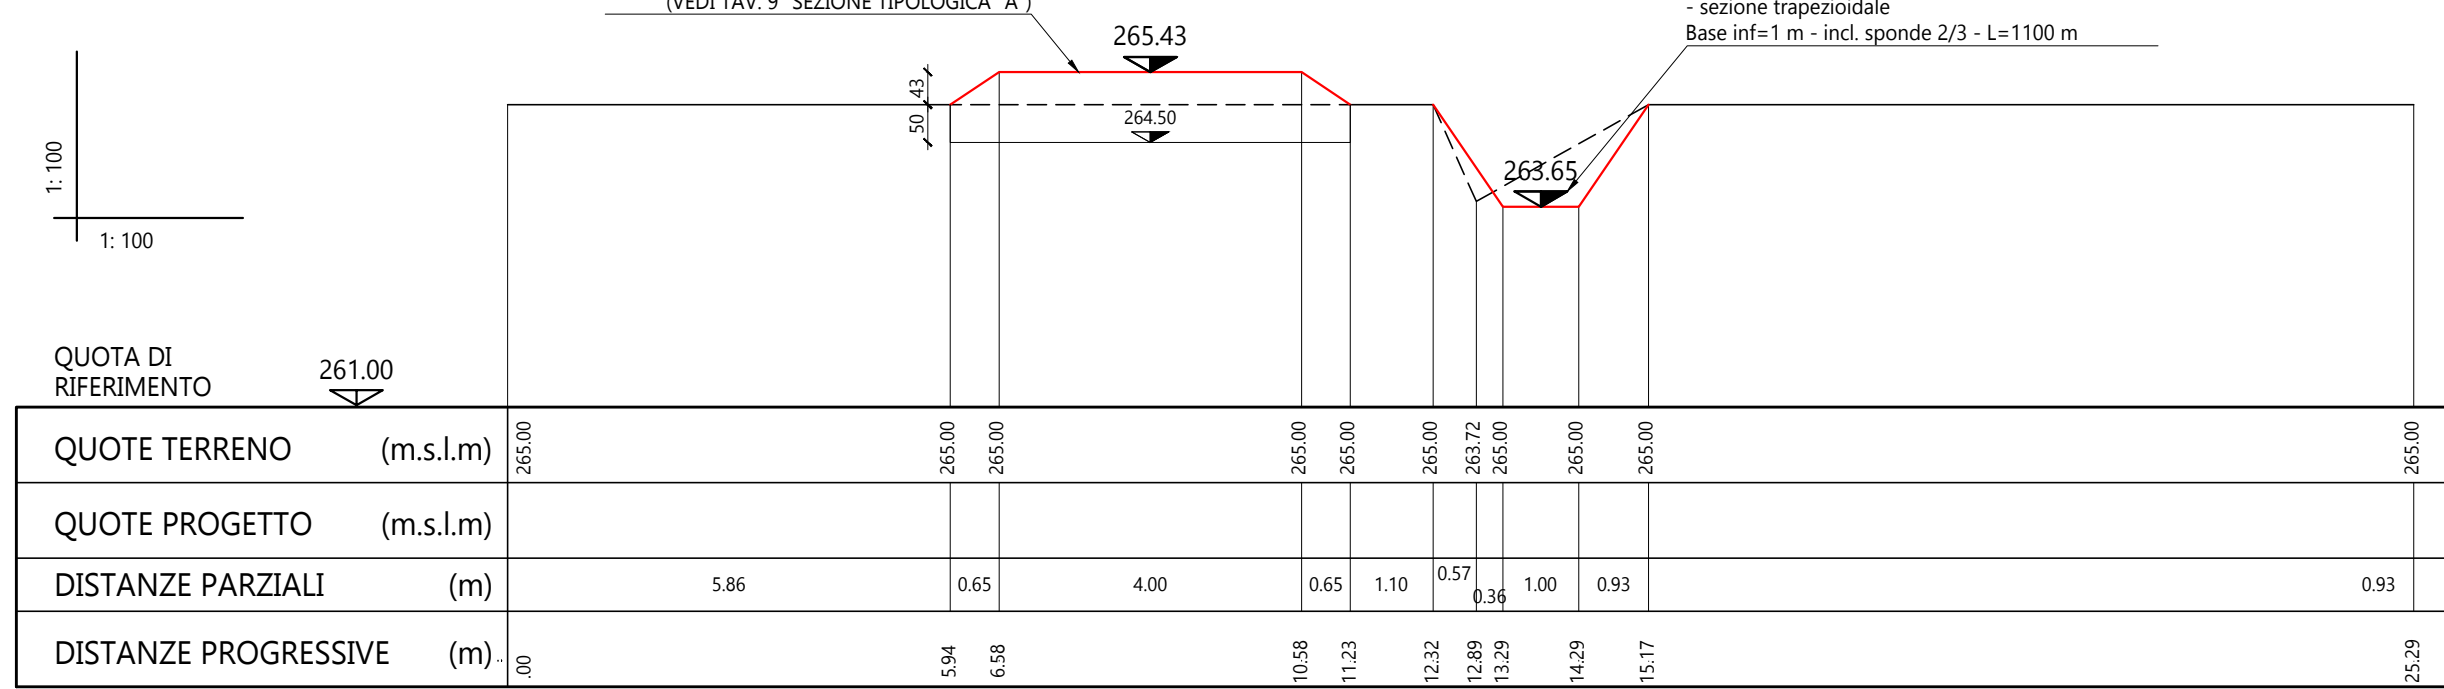
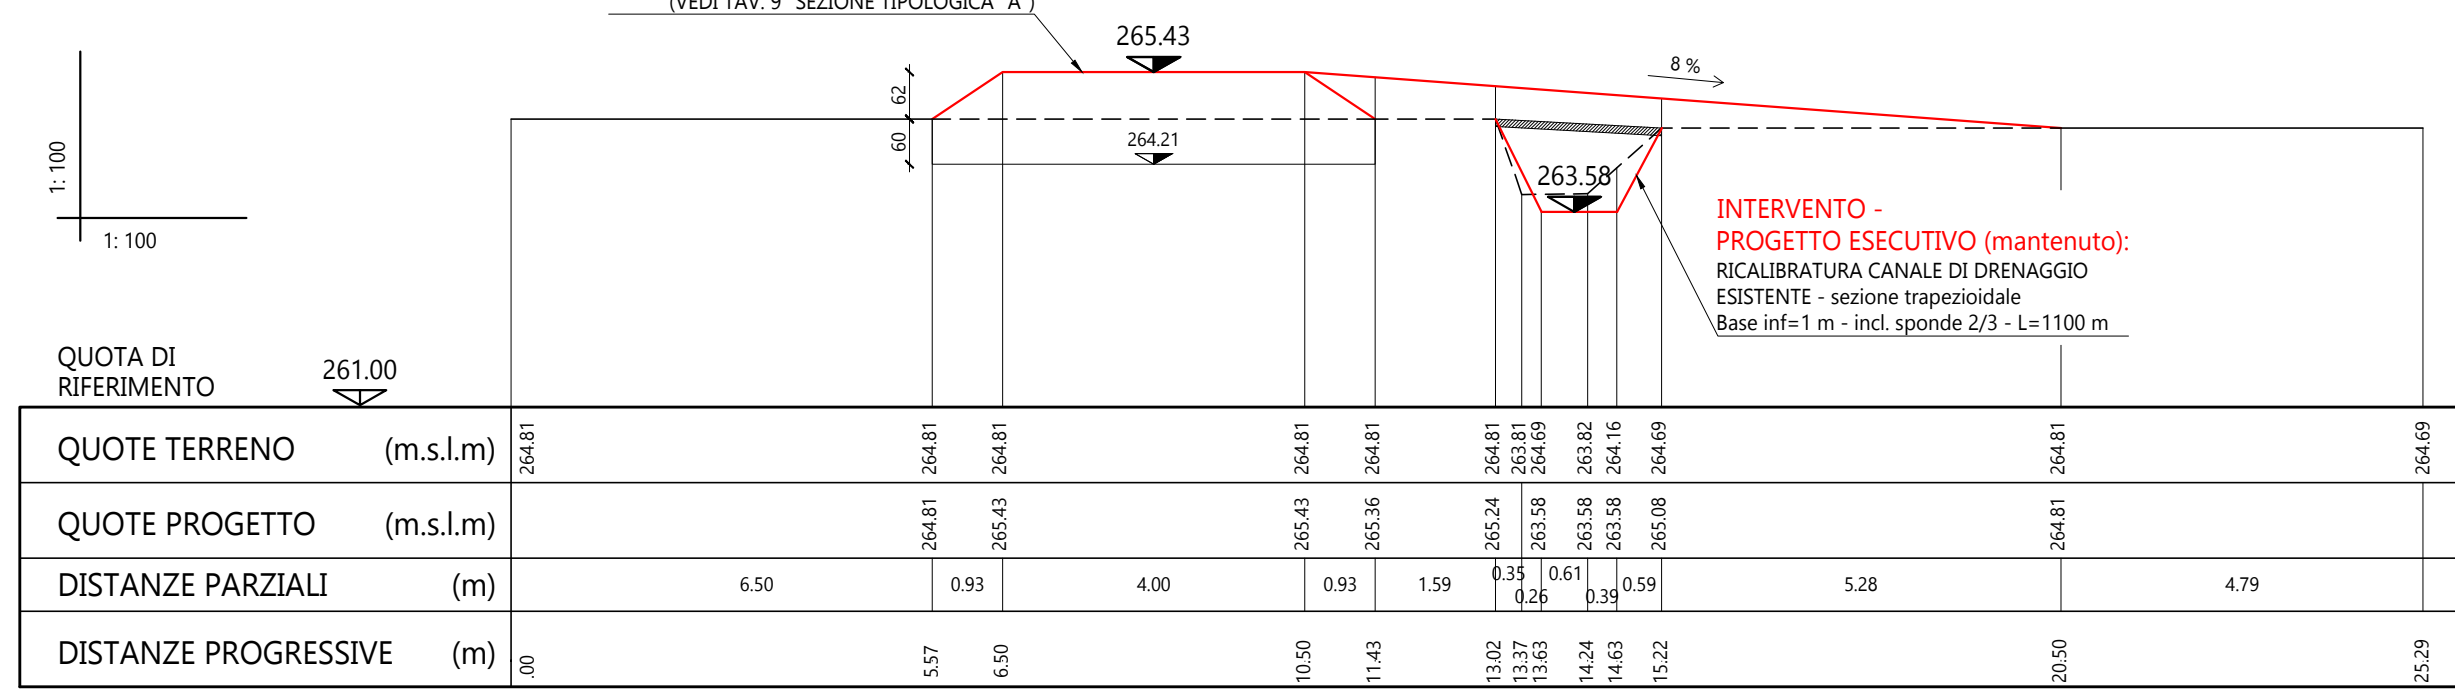


PROGETTAZIONI E CONSULENZE  ABBA.SOLUTIONS Scrl Via Cavour 80 - 20833 Gussano (MB) web: www.abba.solutions mail: info@abba.solutions pec: abba.solutions@pec.it		PROGETTISTI / GRUPPO DI LAVORO Ing. Daniele Giffurrè Ing. Stefano Minà Ing. Marco Pozzoli Ing. Chiara Angela Perrego Ing. Chiara Vellani Ing. Maria Teresa Olmoe Arch. Carla Galbati	
REDATTO Ing. M. Teresa Olmoe	REVISIONATO Ing. Stefano Minà	APPROVATO Ing. Daniele Giffurrè	
COMMITTENTE Parco Regionale della Valle del Lambro Via Vittorio Veneto, 19 20844, Truggio MB		DESCRIZIONE PLANIMETRIA DI PROGETTO Scala 1:500 foglio 3/9	
DATA	SCALA	COMMESSA	ELABORATO
Luglio 2026	INDICATA	LAMBRO.001	T03.03
REVISIONE	DATA	RIFERIMENTO EMISSIONE / REVISIONE	