
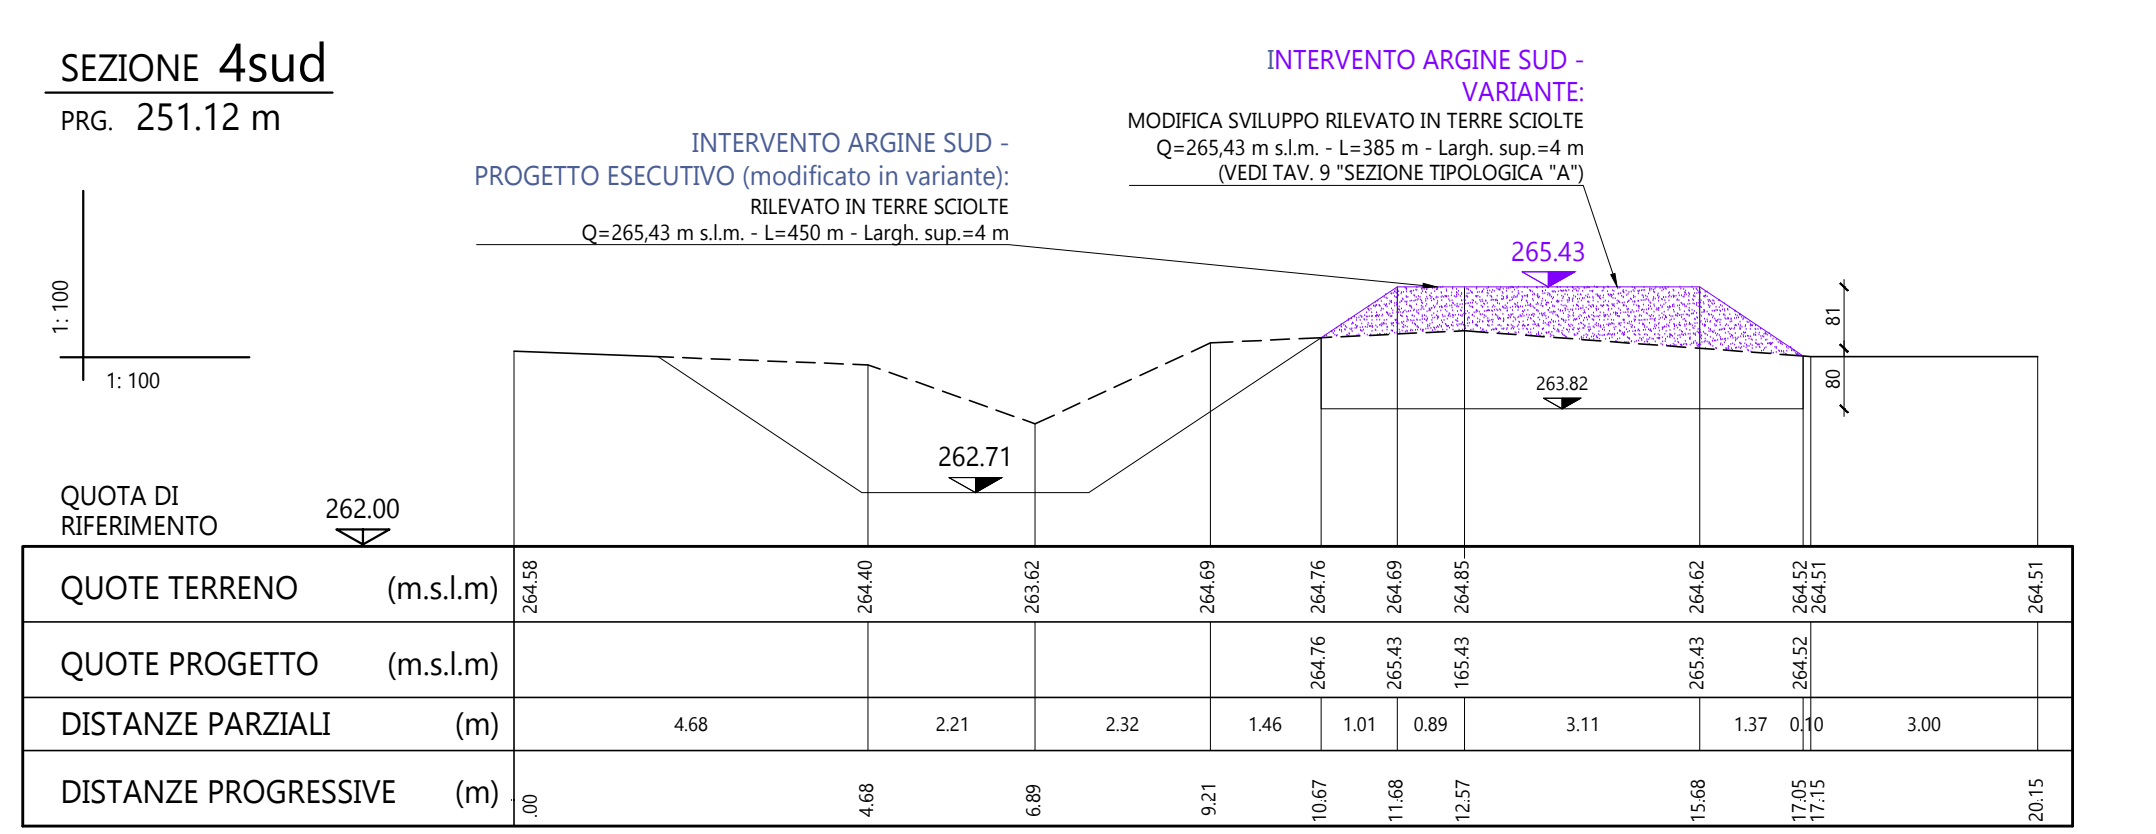
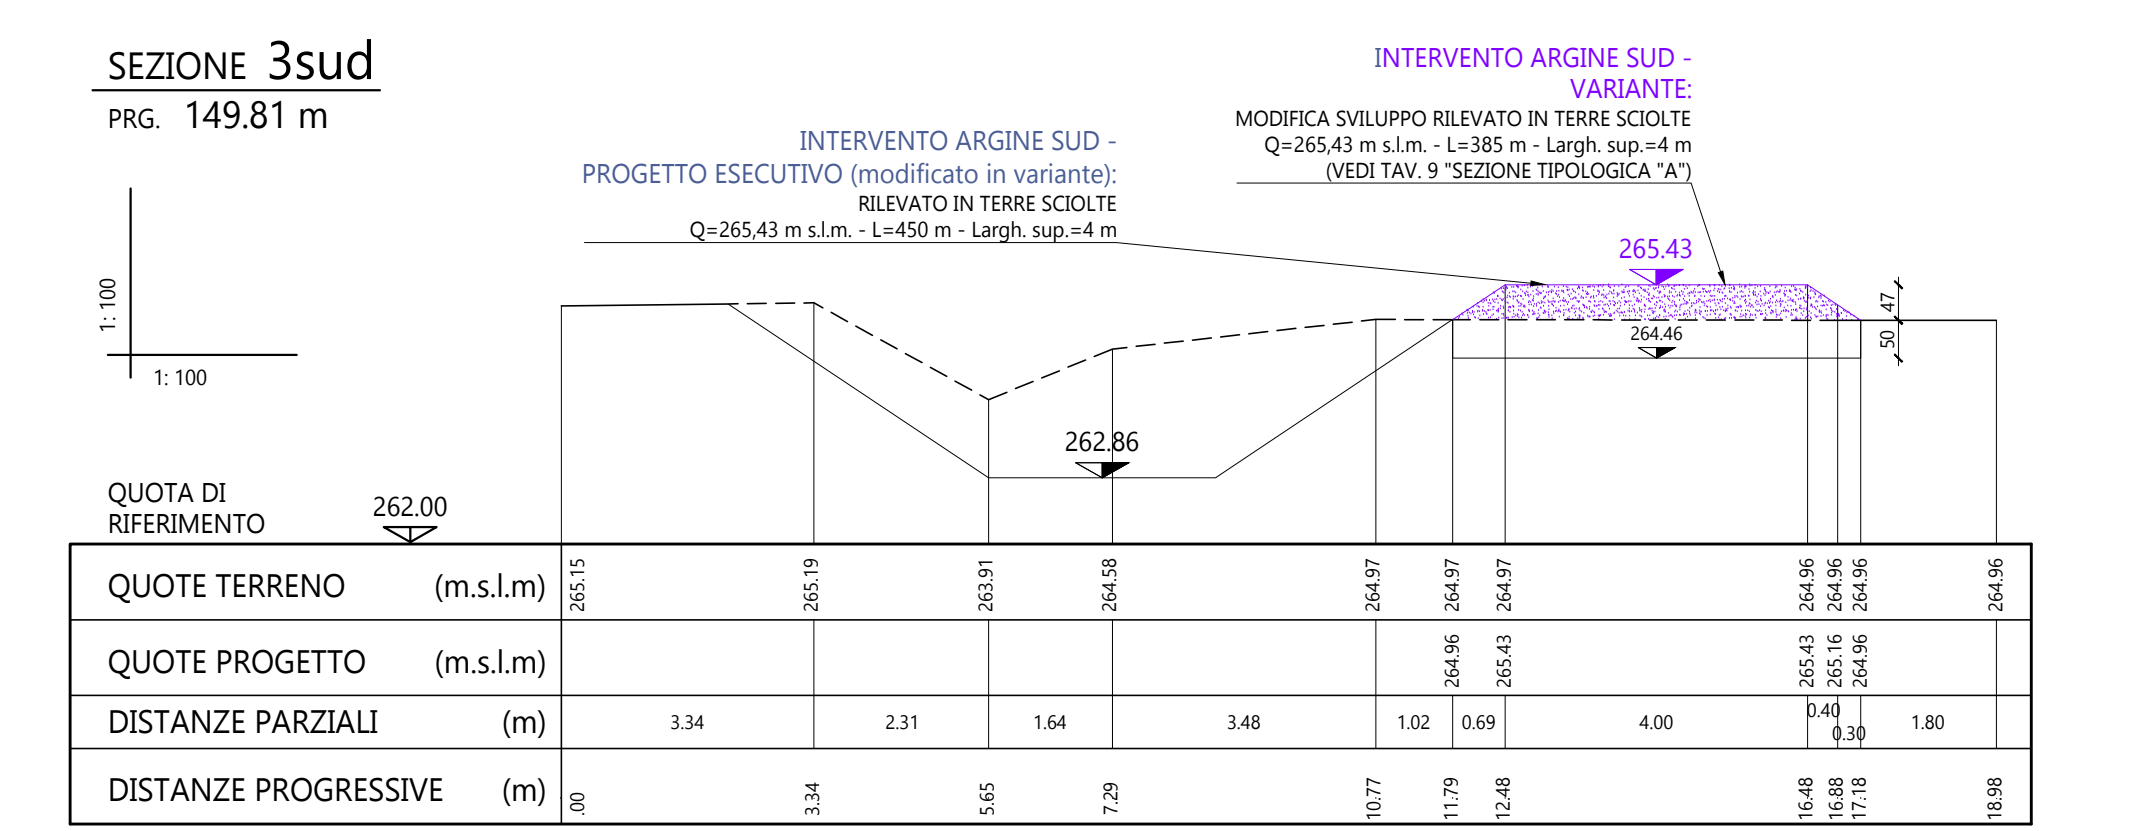
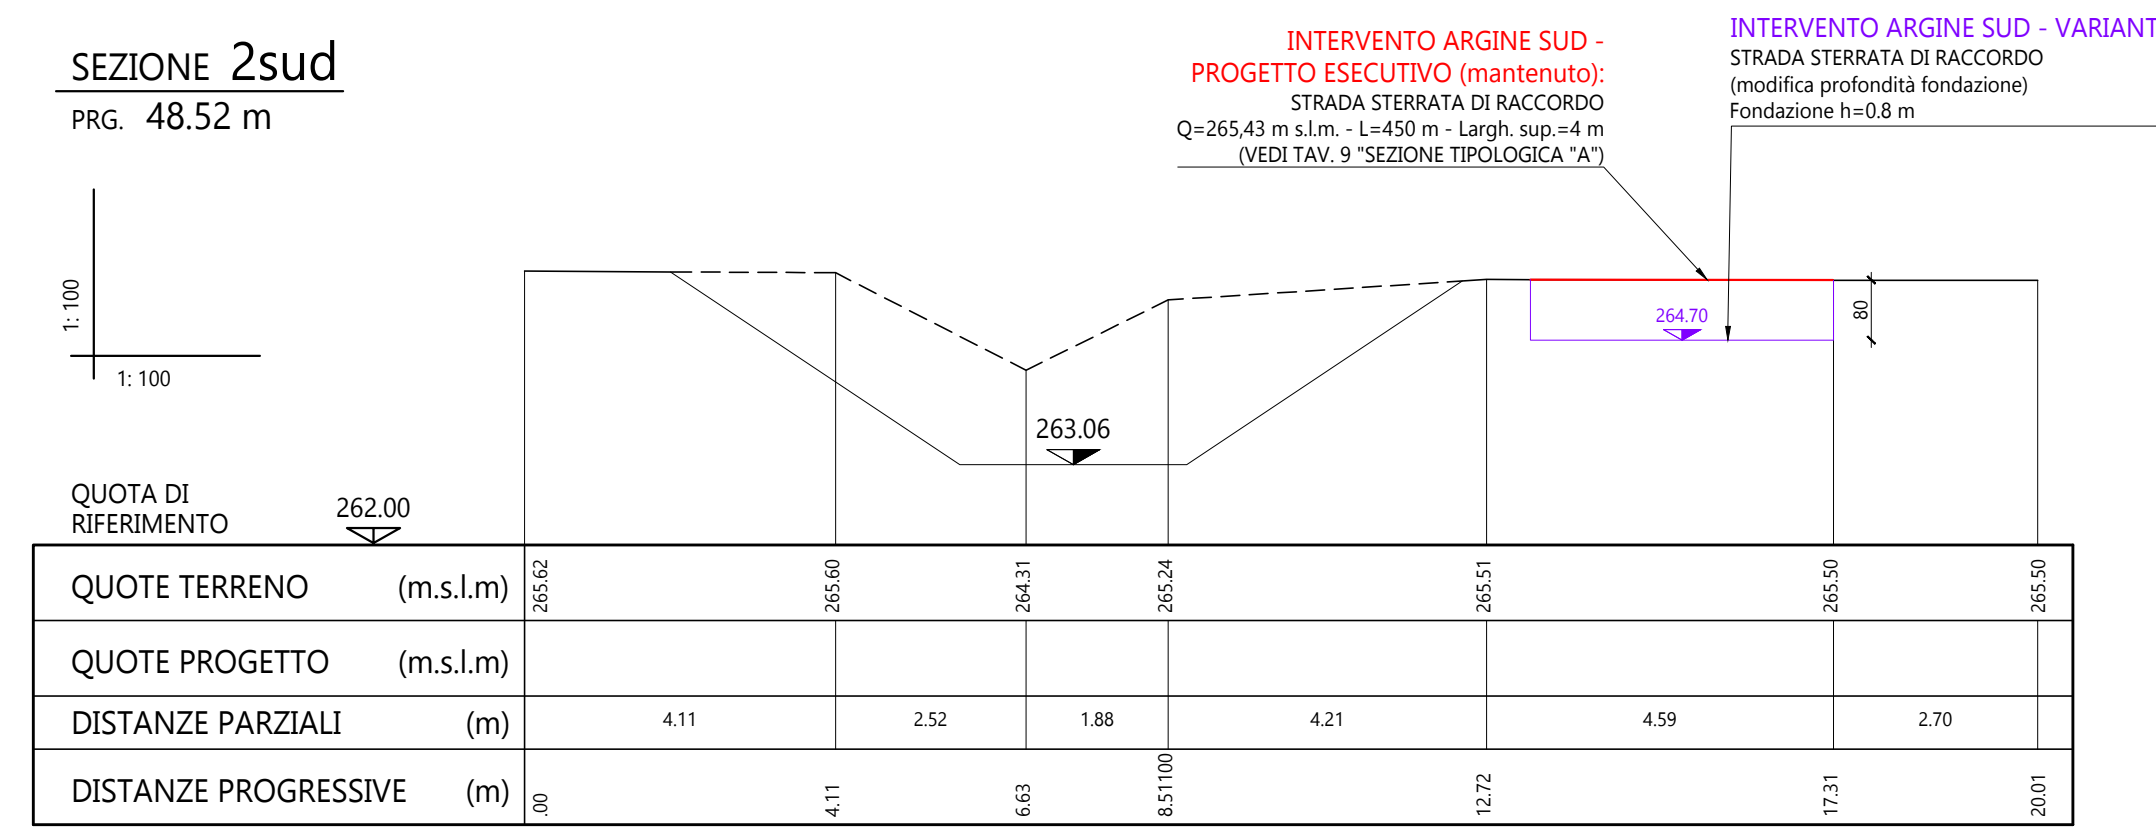
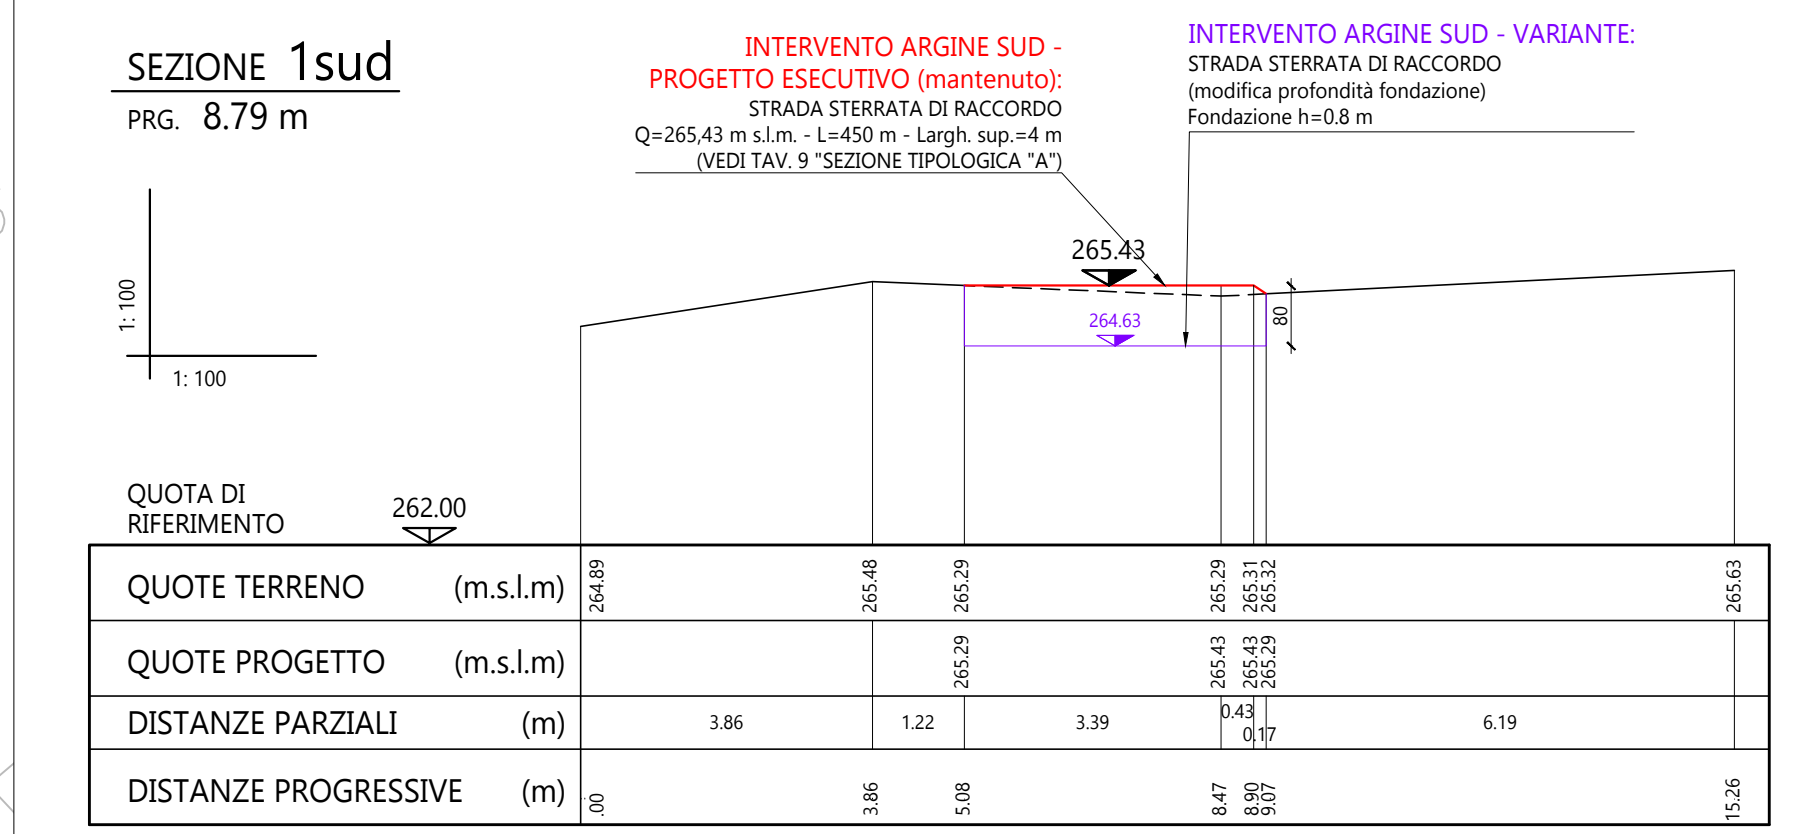


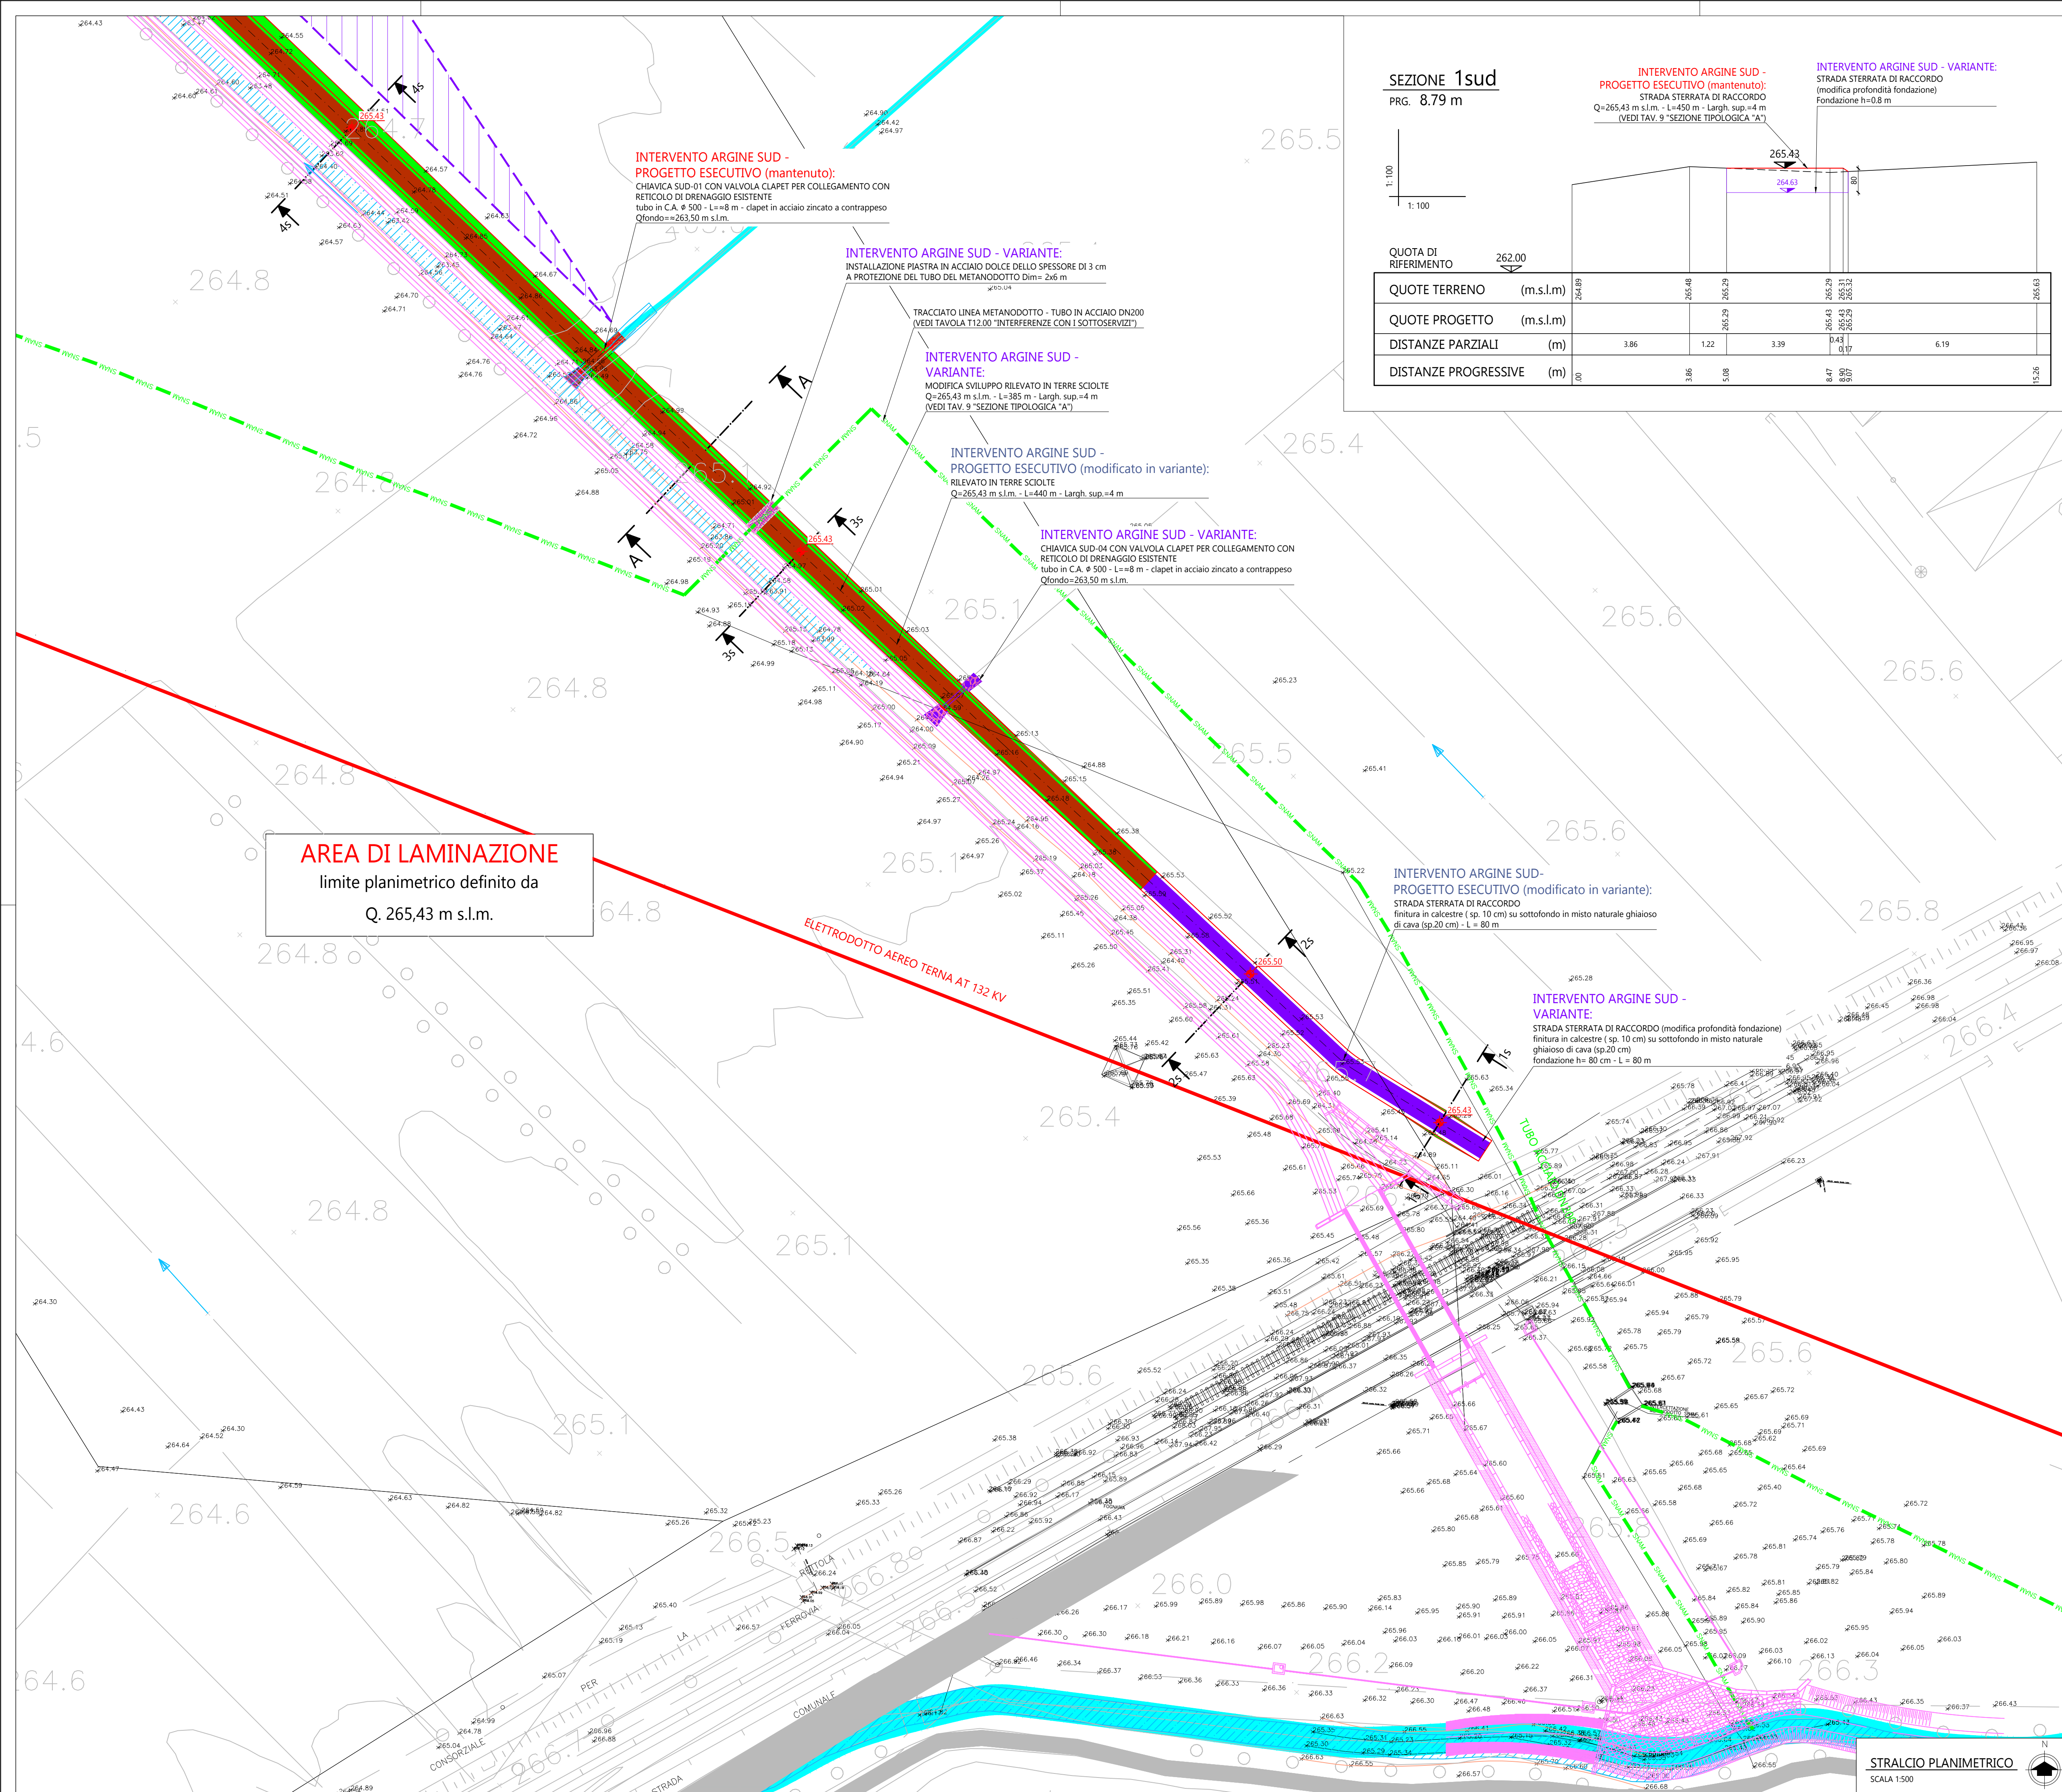


LEGENDA:

- RETICOLO IDROGRAFICO ESISTENTE A CIELO APERTO
- RETICOLO IDROGRAFICO ESISTENTE INTERRATO
- QUOTE RILEVO ESISTENTE
- QUOTE DI PROGETTO
- QUOTE DI VARIANTE
- INTERVENTI IN PROGETTO DA MANTENERE
- INTERVENTI IN VARIANTE
- INTERVENTI MODIFICATI IN VARIANTE DA ELIMINARE
- CANALE IN PROGETTO O CANALE ESISTENTE RISAGOMATO
- RILEVATO ARGINALE IN TERRE SCIOLTE IN PROGETTO - tipologico A e A1
- RILEVATO ARGINALE IN TERRE SCIOLTE IN PROGETTO - tipologico B
- RILEVATO ARGINALE CON SPONDE IN MASSI IN VARIANTE - tipologico C
- MANUFATTI IN VARIANTE

MANUFATTI IN PROGETTO

- OPERE "LOTTO 1" OPERE DI PRIMO LOTTO - CANALE GANDALOGGIO / FOSSO DEI PASCOLI
- CANALI IN PROGETTO NON PREVISTI NEL FINANZIAMENTO
- MANUFATTI IN PROGETTO NON PREVISTI NEL FINANZIAMENTO

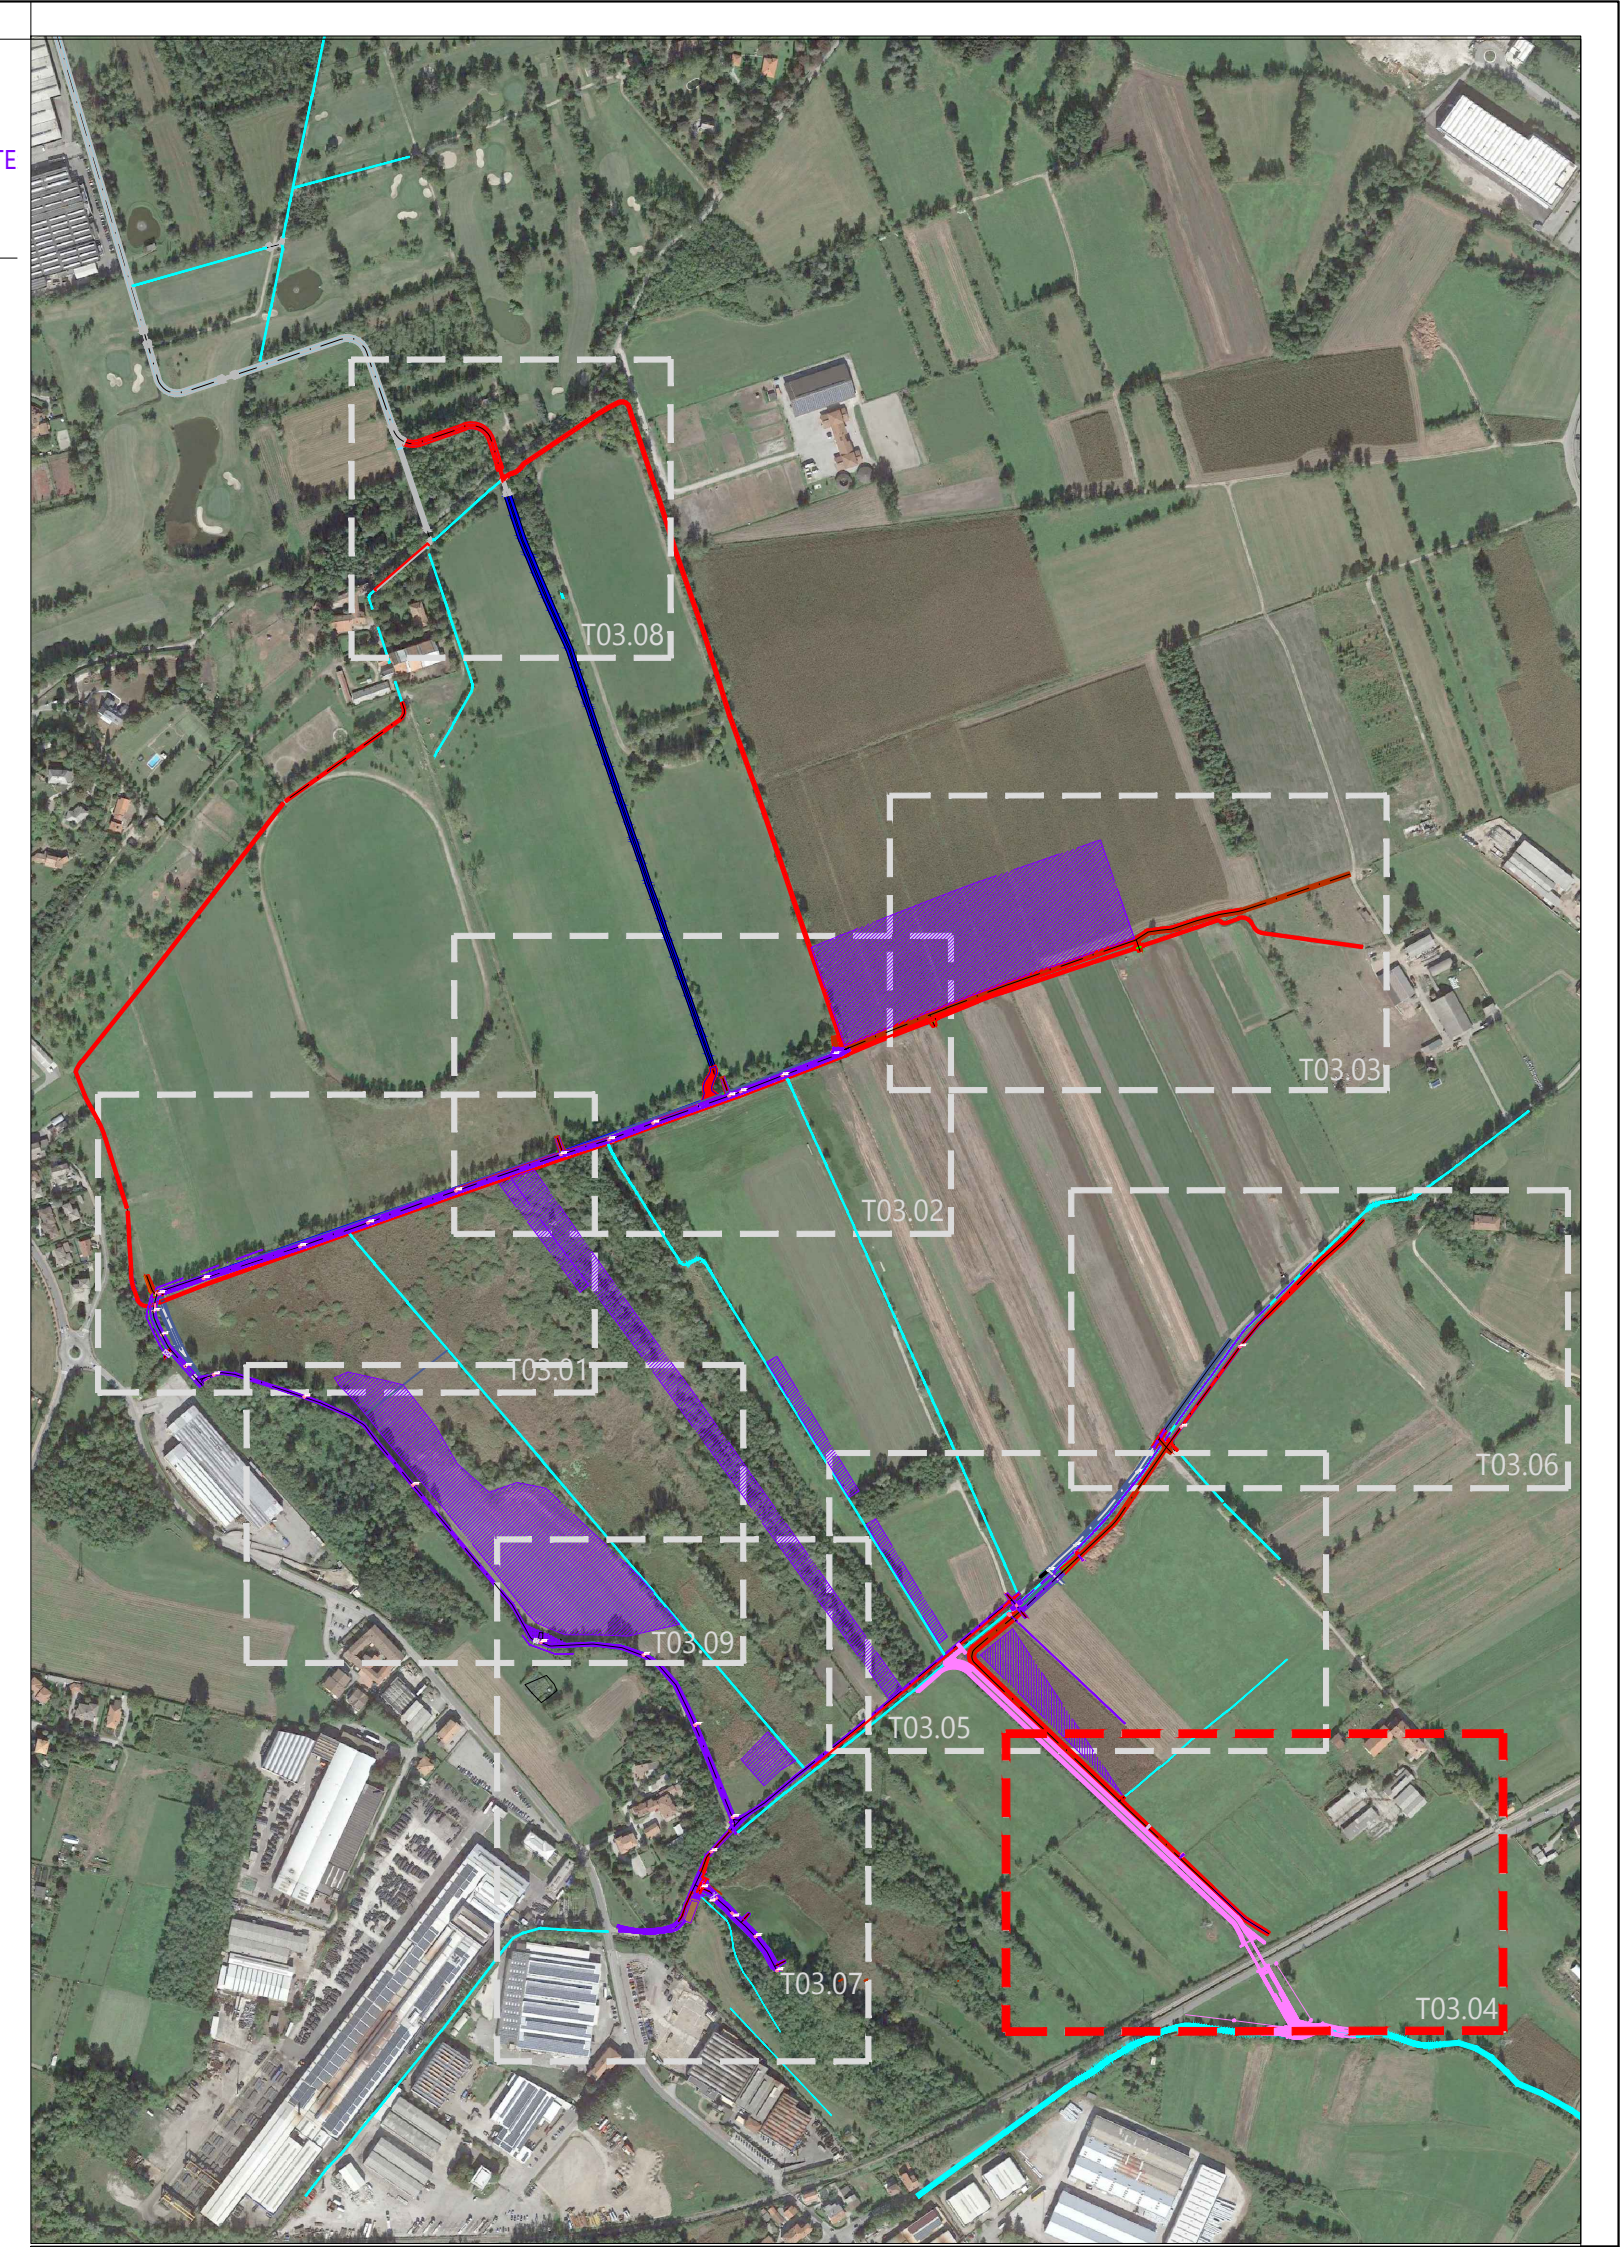

AREA DI LAMINAZIONE DELLE PIENE DEL TORRENTE GANDALOGGIO E ALTRI NEI COMUNI DI OGGIONO, SIRONE E ANNONE (LC)
VARIANTE AL PROGETTO ESECUTIVO N.1

COMUNE DI ANNONE DI BRIANZA **REGIONE LOMBARDIA** **COMUNE DI SIRONE** **COMUNE DI OGGIONO**

PROGETTAZIONE E CONSULENZE
ABBA SOLUTIONS
Via Cavour 80 - 20833 Gussano (MB)
web: www.abba.solutions
mail: info@abba.solutions
pec: abba.solutions@pec.it

PROGETTISTI / GRUPPO DI LAVORO
Ing. Daniele Giuffrè
Ing. Stefano Minà
Ing. Marco Pozzoli
Ing. Chiara Angela Perego
Ing. Chiara Vellari
Ing. Maria Teresa Olmo
Arch. Carla Galbiati

REDAITO Ing. M. Teresa Olmo **REVISIONATO** Ing. Stefano Minà **APPROVATO** Ing. Daniele Giuffrè

COMMITTENTE Parco Regionale della Valle del Lambro
Via Vittorio Veneto, 19
20844, Triuggio MB

DESCRIZIONE **PLANIMETRIA DI PROGETTO SCALA 1:500**
foglio 4/9

DATA 10/07/2025 **SCALA** **COMMESSA** LAMBRO.001 **ELABORATO** T03.04

REVISIONE **DATA** **RIFERIMENTO EMISSIONE / REVISIONE**