
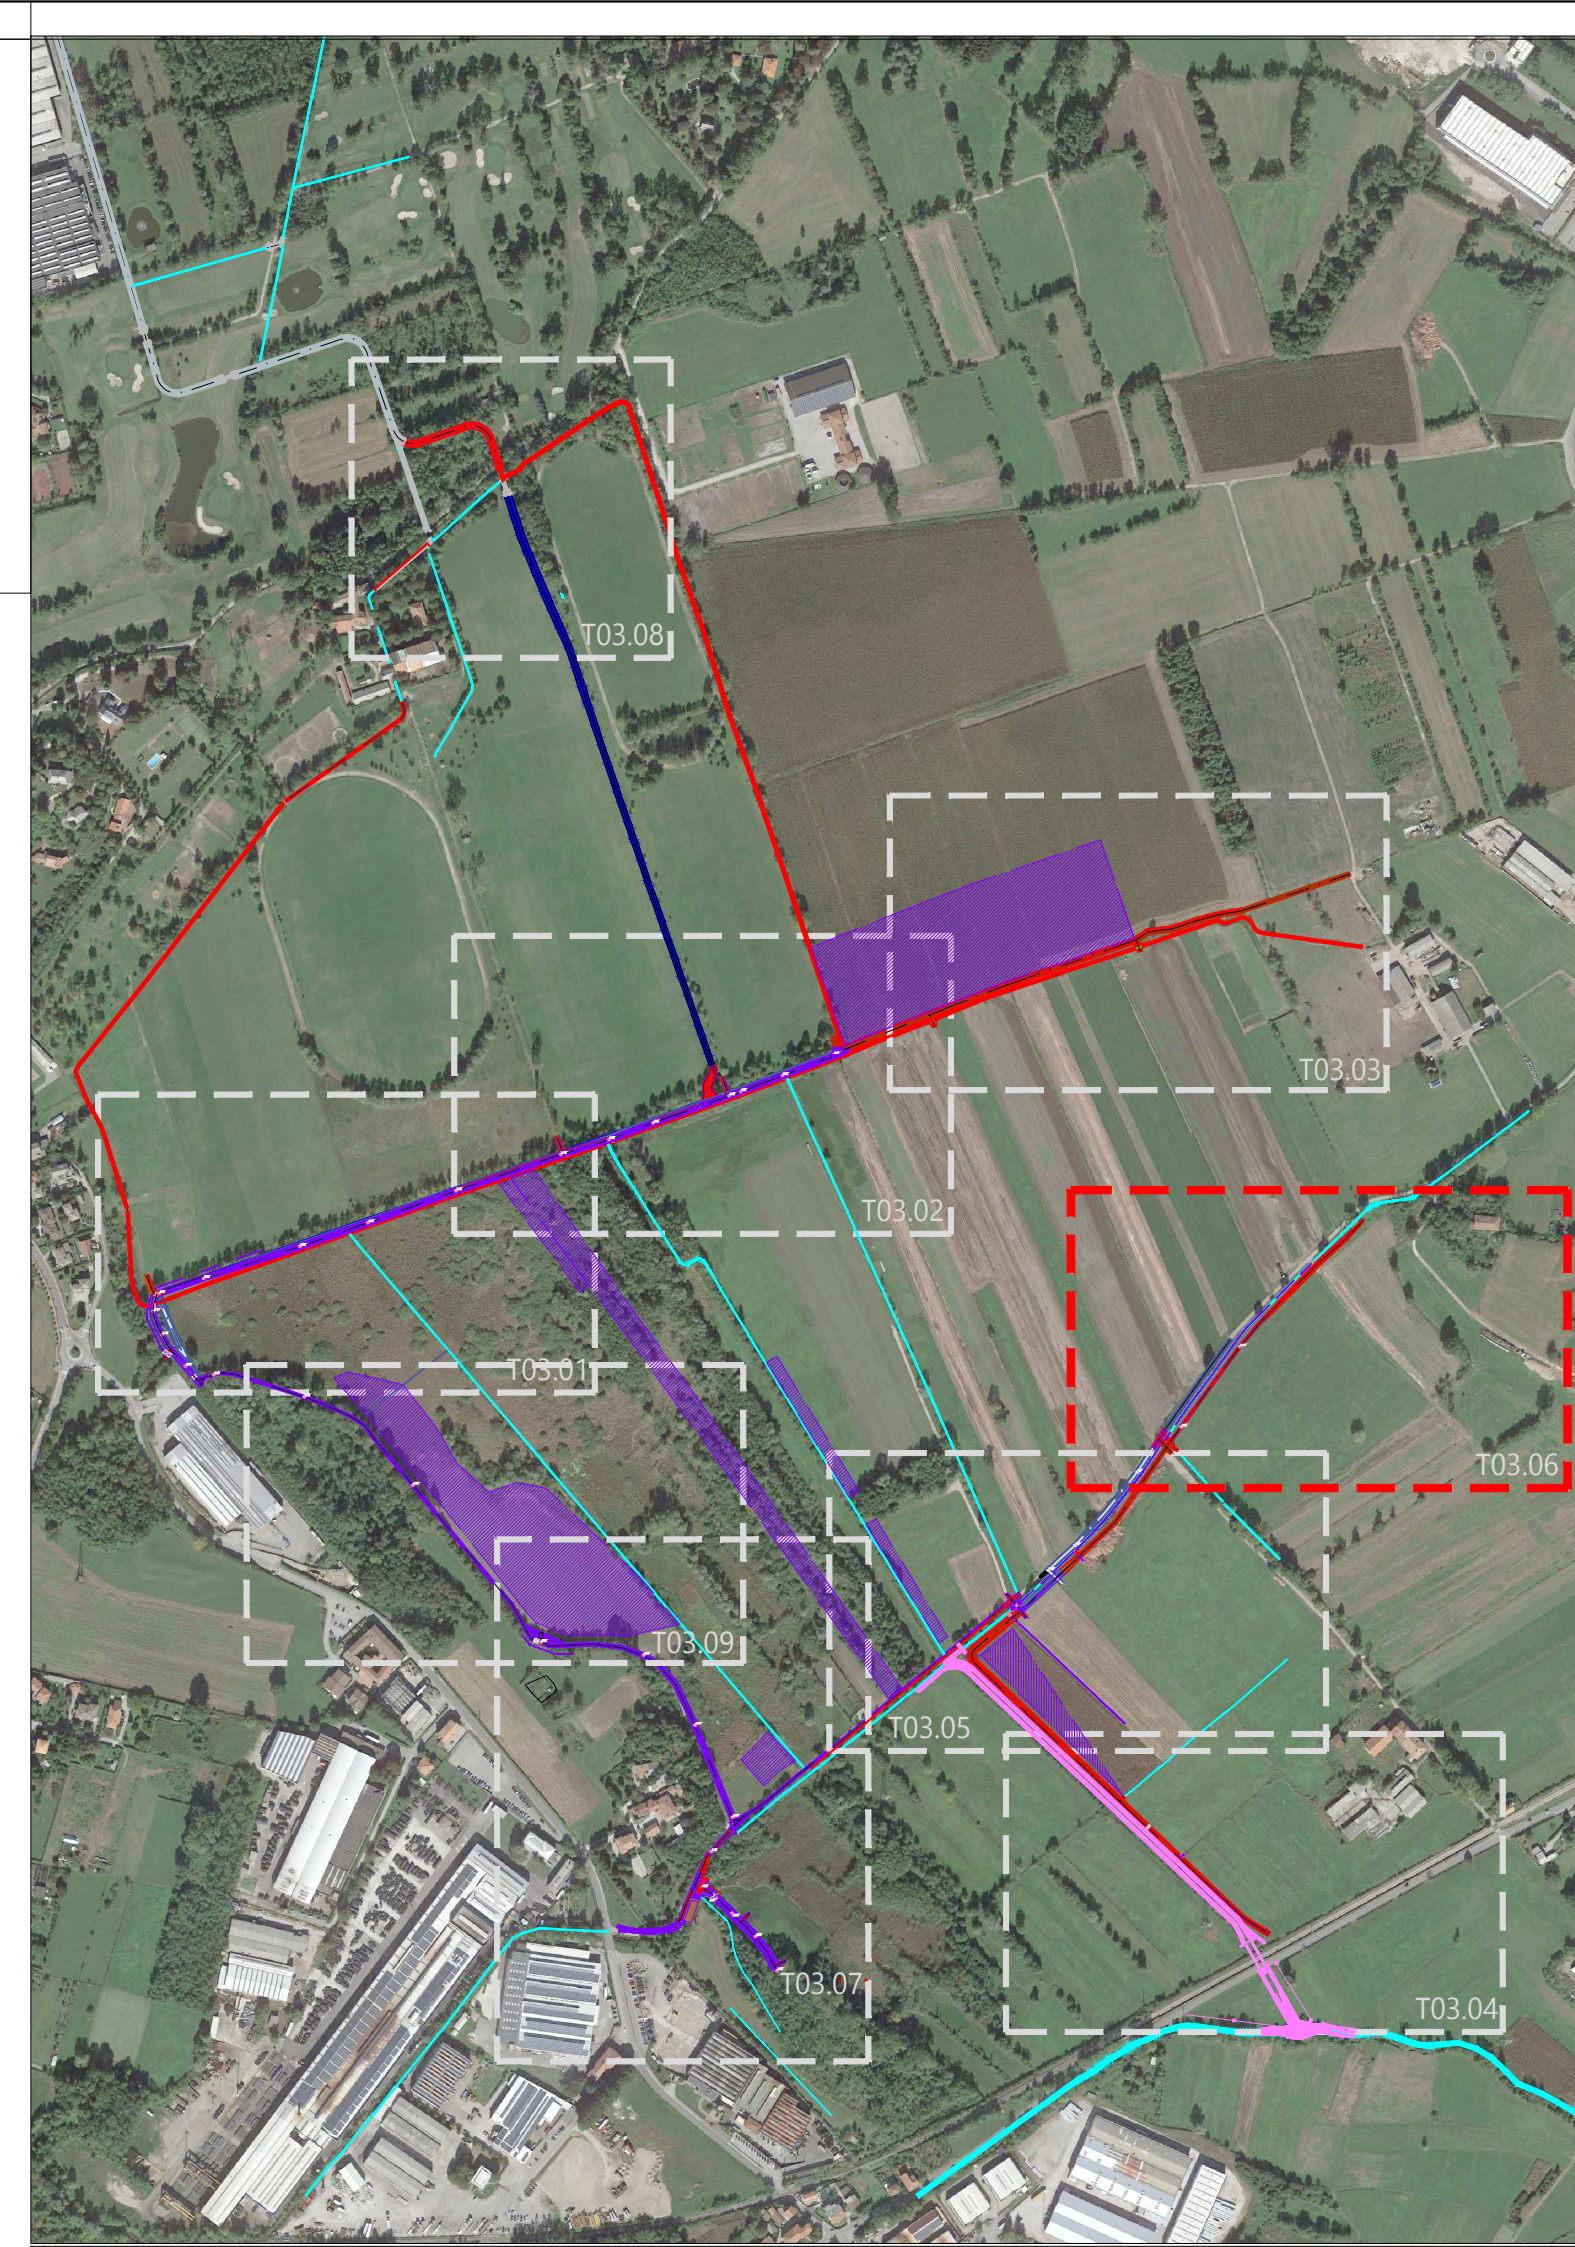
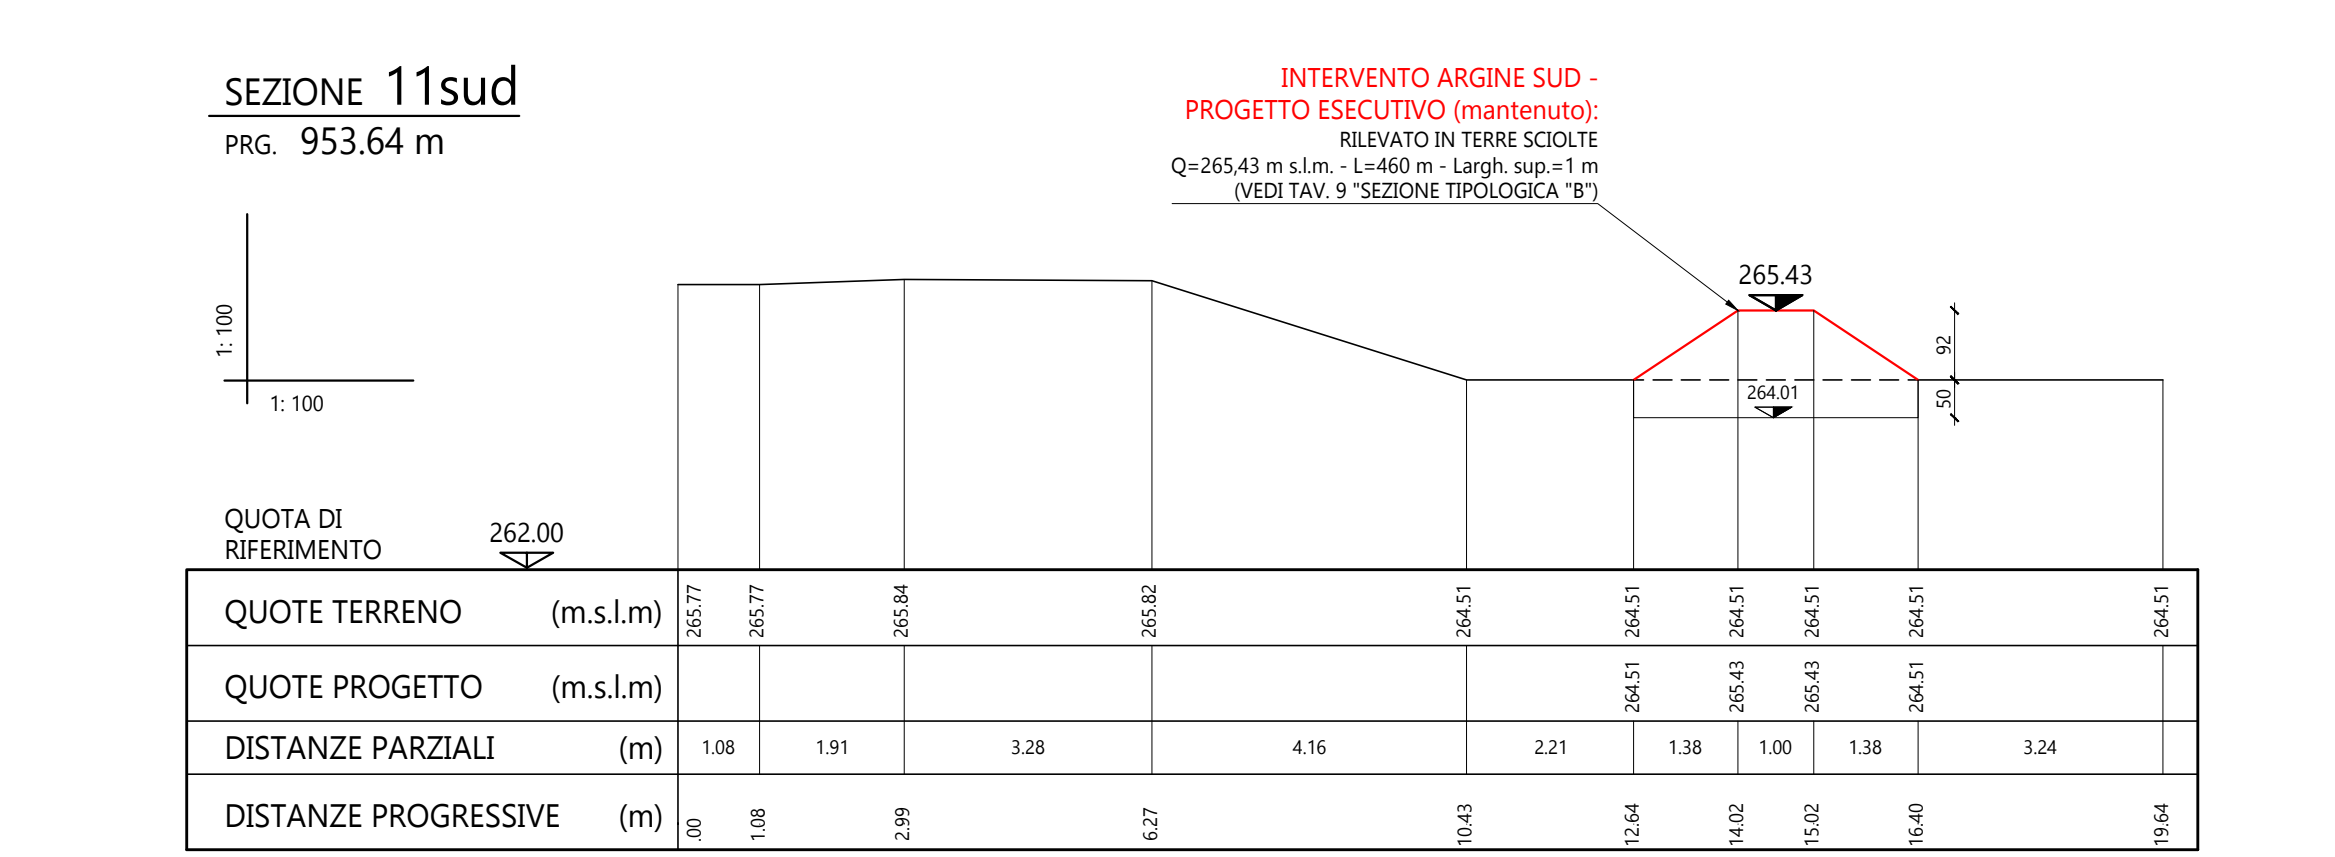
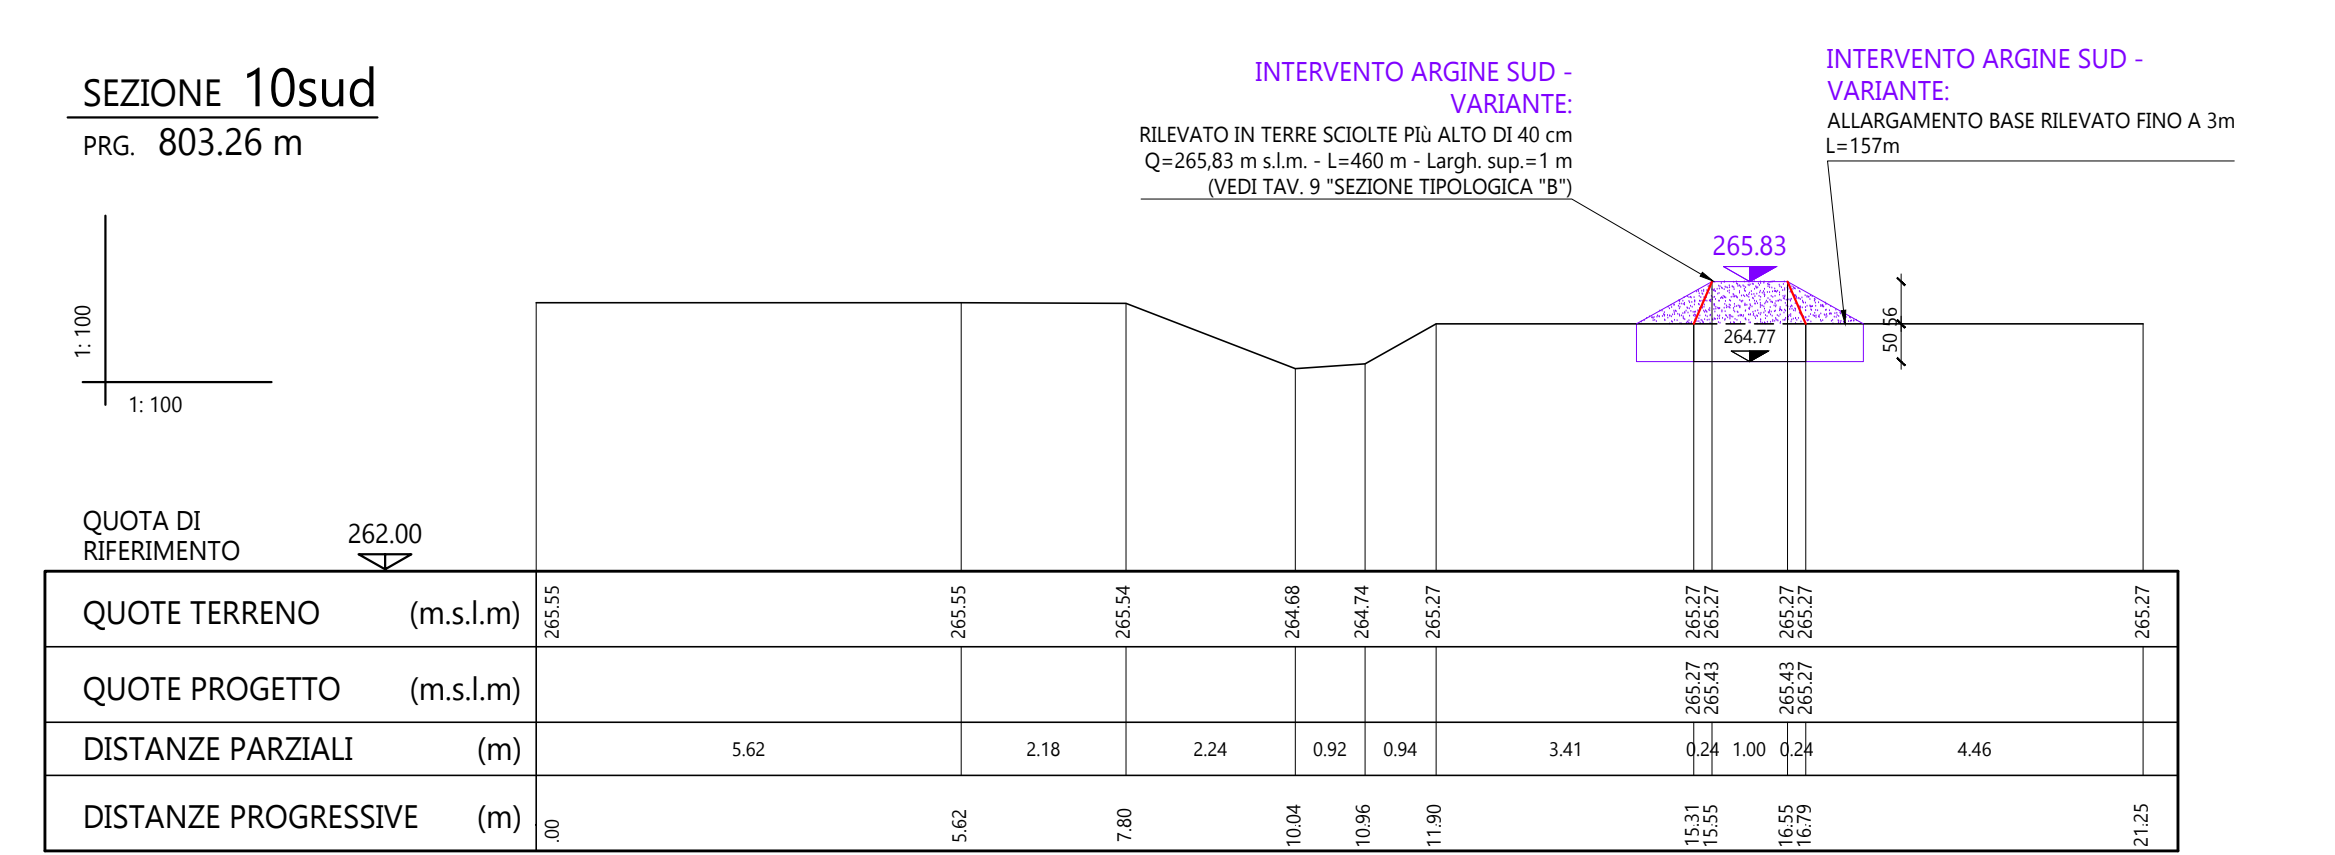
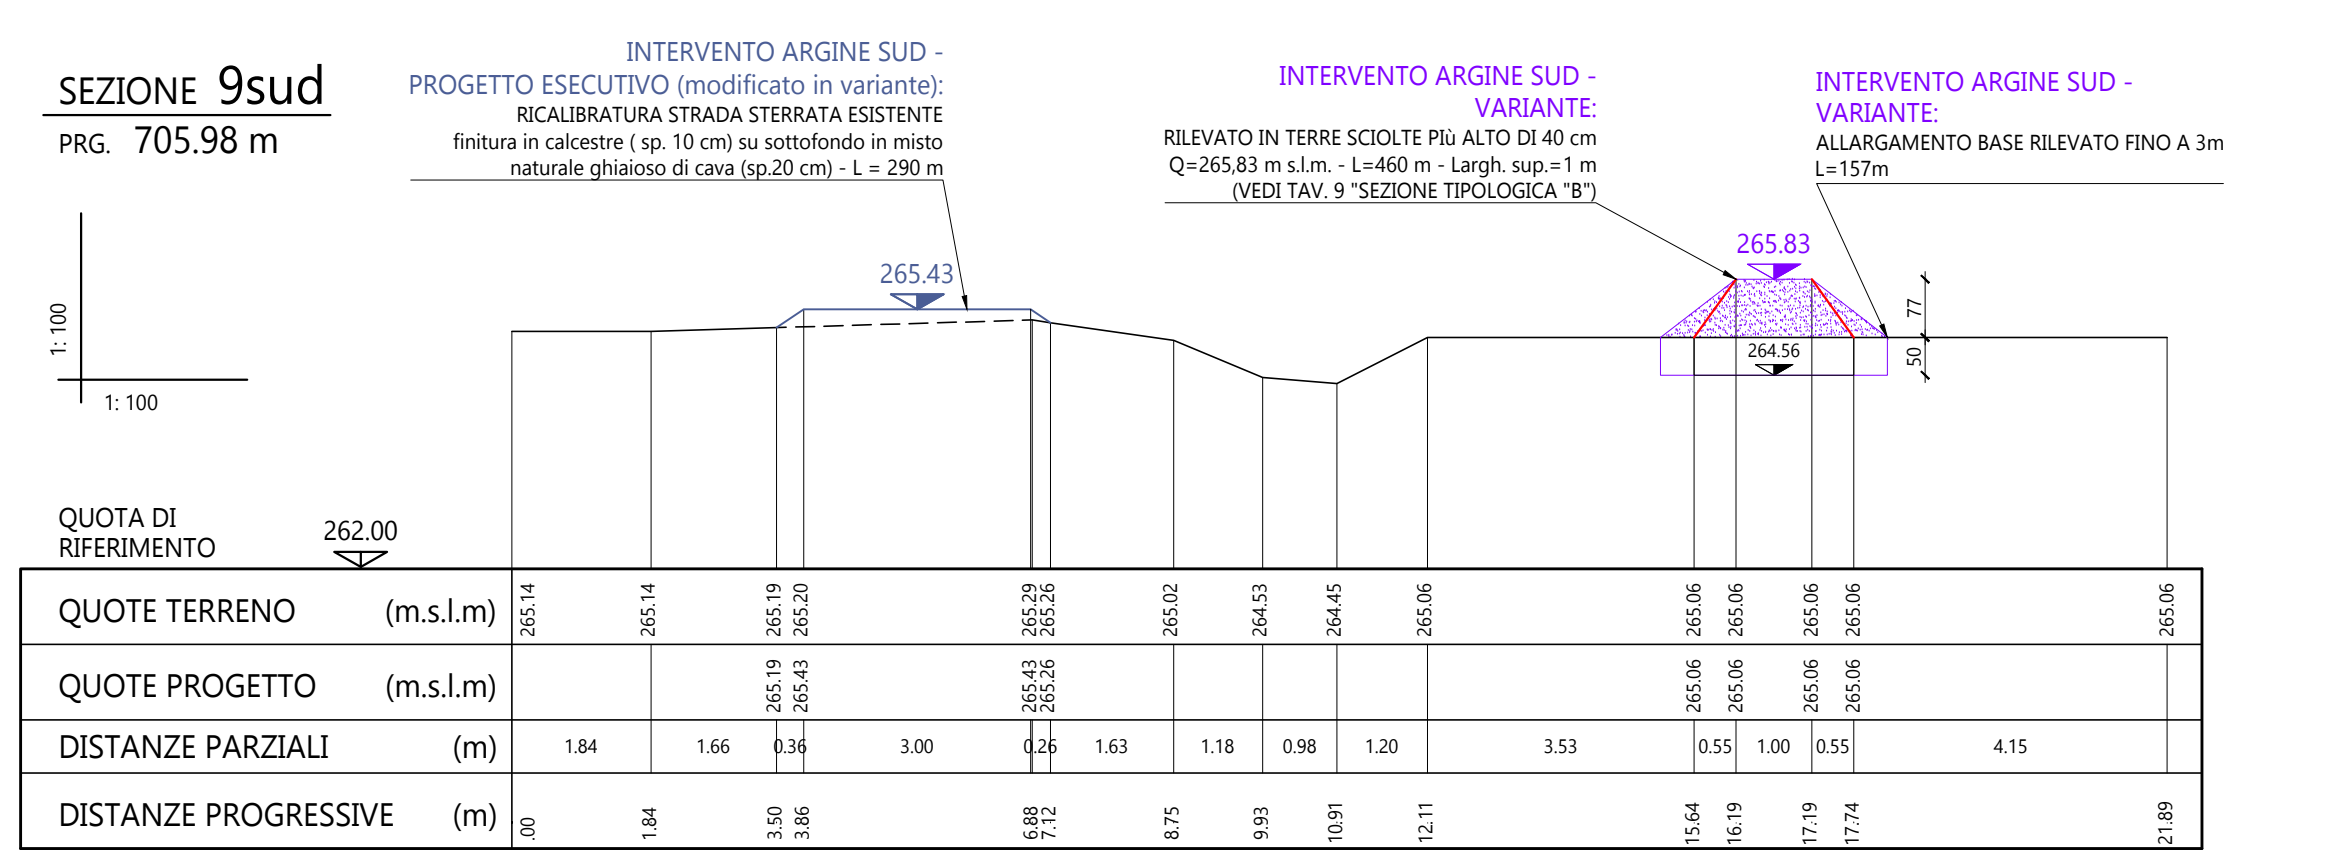


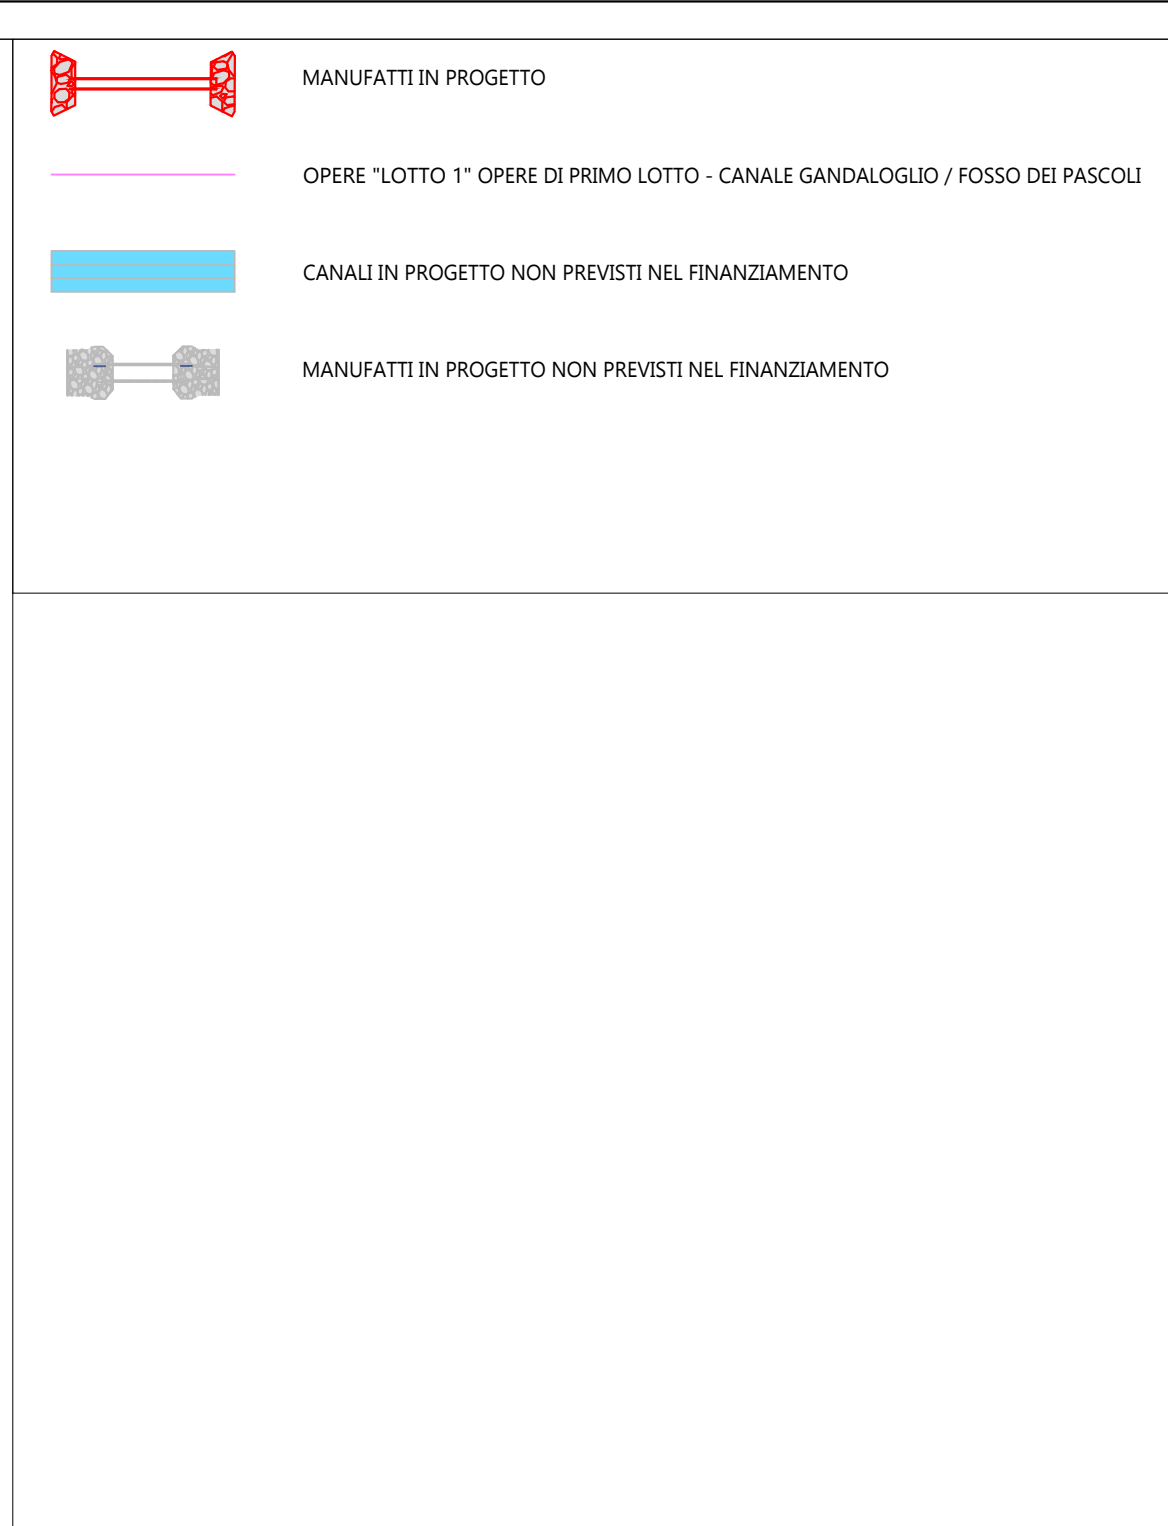

 COMUNE DI ANNONE DI BRIANZA		 Regione Lombardia		 COMUNE DI SIRONÈ		 COMUNE DI OGGIONO	
AREA DI LAMINAZIONE DELLE PIENE DEL TORRENTE GANDALOGGIO E ALTRI NEI COMUNI DI OGGIONO, SIRONÈ E ANNONE (LC) VARIANTE AL PROGETTO ESECUTIVO N.1							
							
PROGETTAZIONE E CONSULENZE  ABBA SOLUTIONS ABBA.SOLUTIONS Scarl Via Cavour 80 - 20833 Gussano (MB) web: www.abba.solutions mail: info@abba.solutions pec: abba.solutions@pec.it				PROGETTISTI / GRUPPO DI LAVORO Ing. Daniele Giuffrè Ing. Stefano Minà Ing. Marco Pozzoli Ing. Chiarangela Perrego Ing. Chiara Vellani Ing. Maria Teresa Olmeo Arch. Carla Galbati			
REDATTO Ing. M. Teresa Olmeo		REVISIONATO Ing. Stefano Minà		APPROVATO Ing. Daniele Giuffrè			
COMMITTENTE Parco Regionale della Valle del Lambro Via Vittorio Veneto, 19 20844, Triuggio MB				DESCRIZIONE PLANIMETRIA DI PROGETTO Scala 1:500 foglio 6/9			
DATA Luglio 2026		SCALA INDICATA		COMMESSA LAMBRO.001		ELABORATO T03.06	
REVISIONE		DATA		RIFERIMENTO: OMMISSIONE / REVISIONE			