

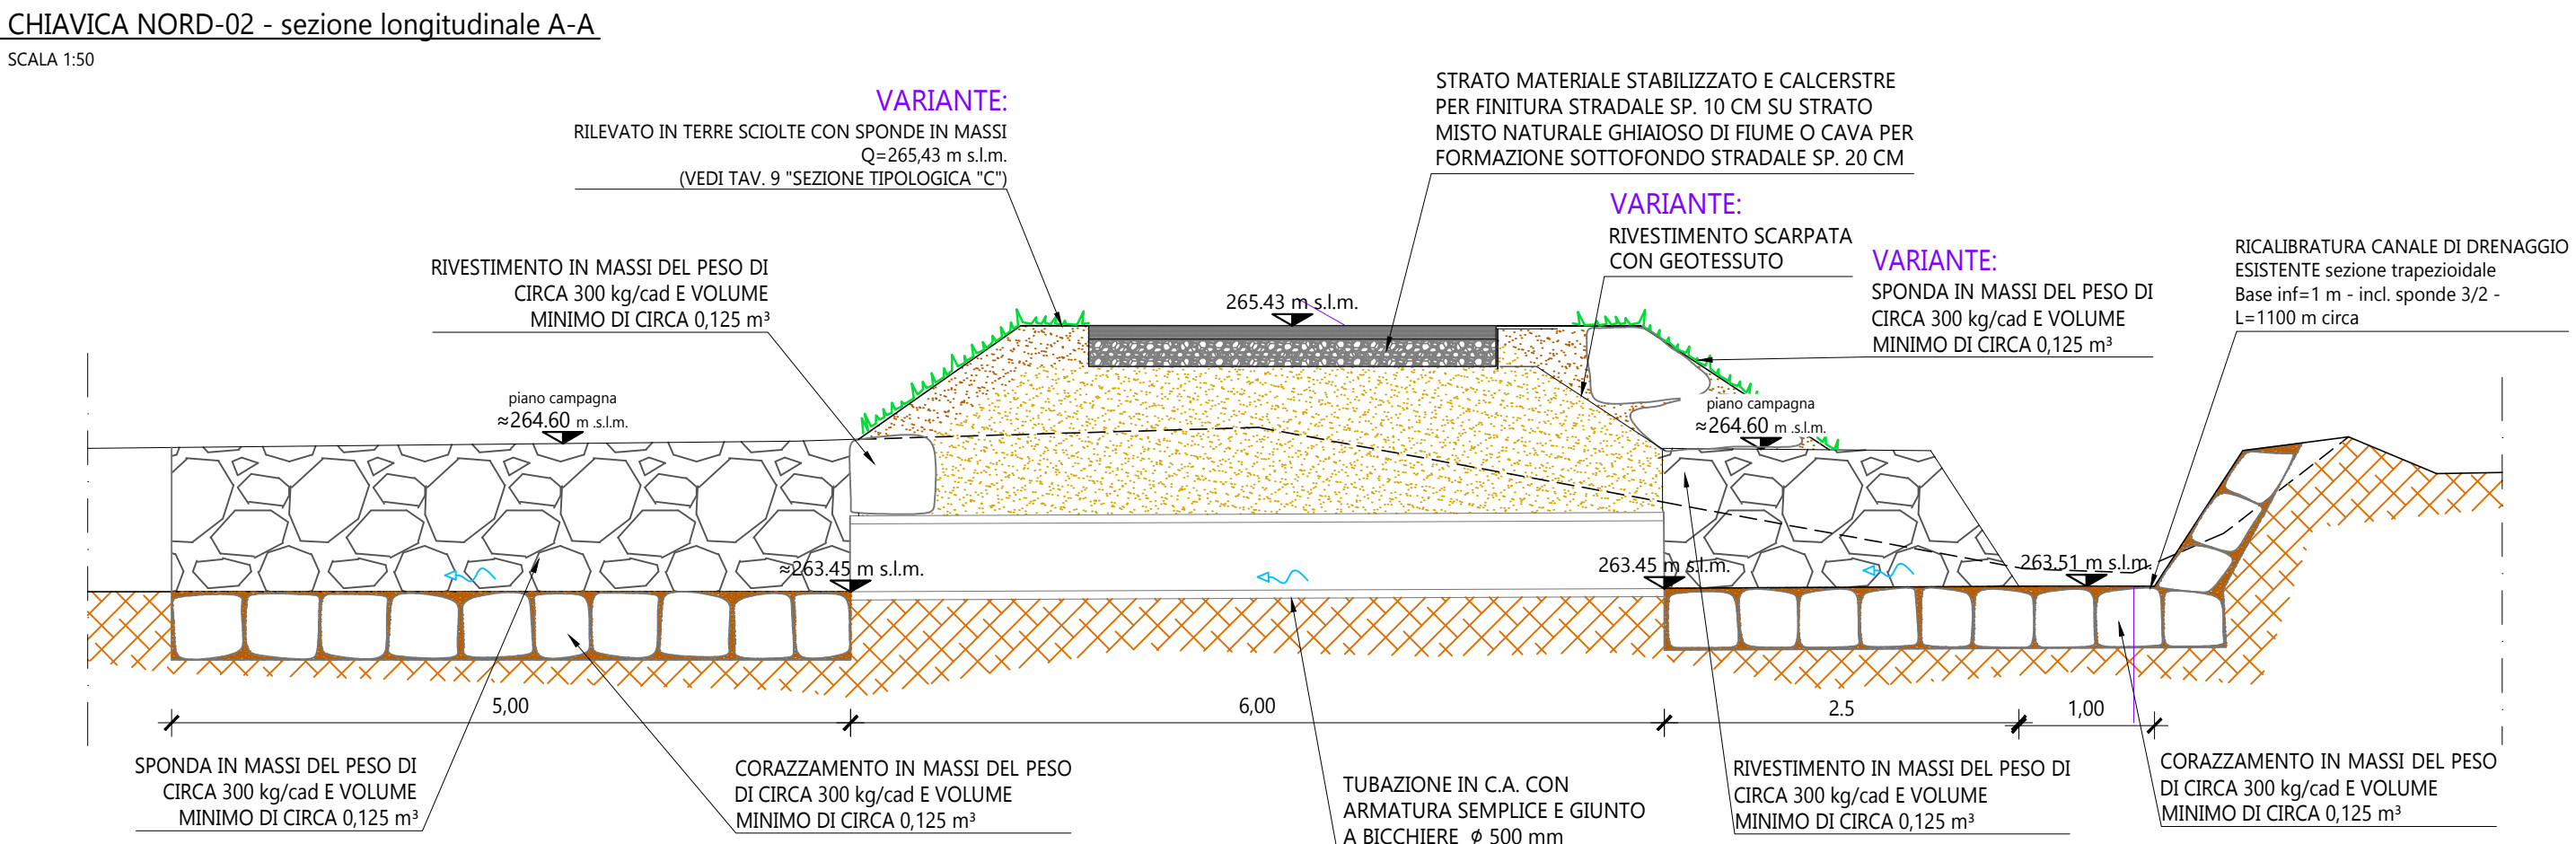


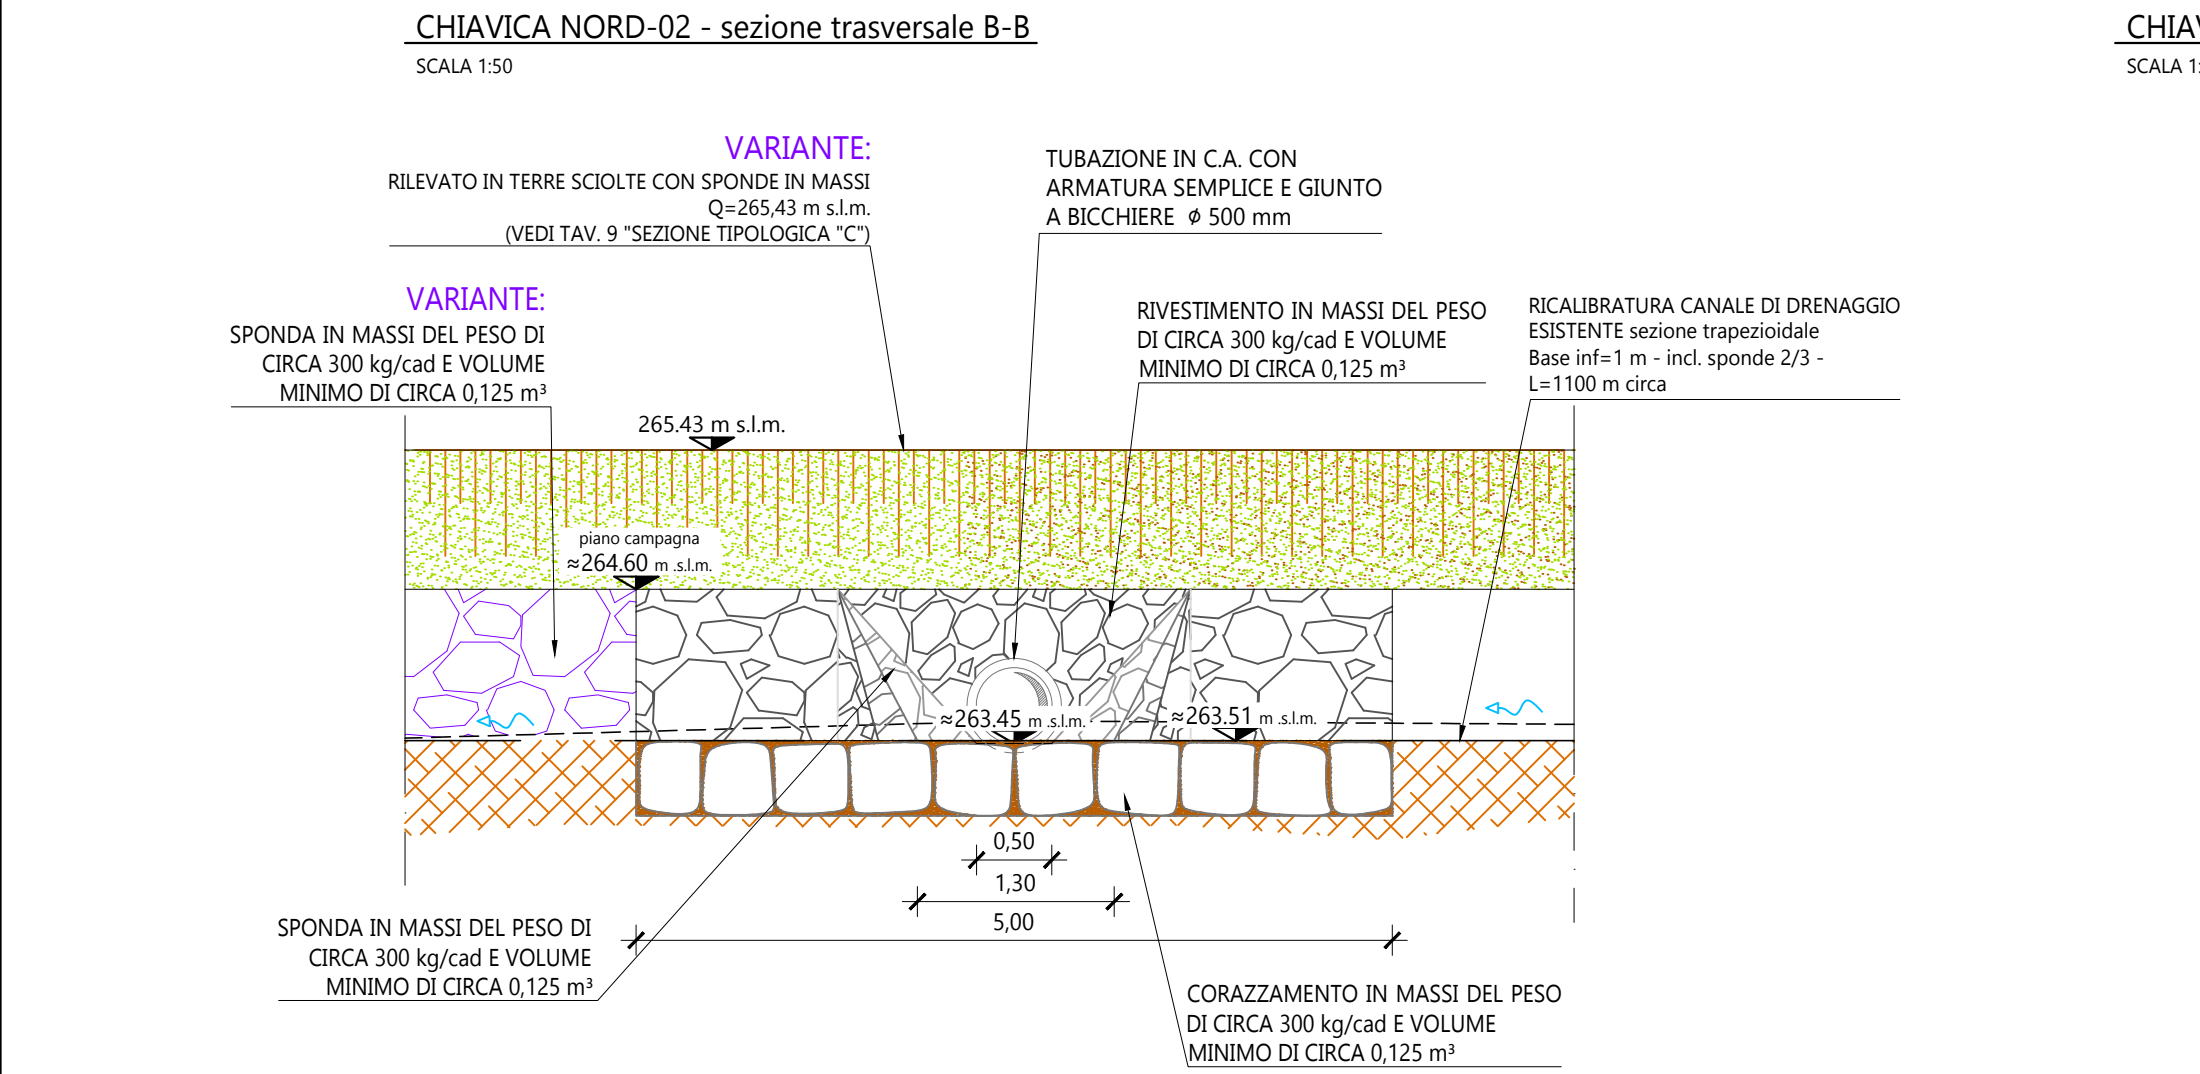

CHIAVICA NORD-02 - particolare tubazione in C.A. con giunto a bicchiere
SCALA 1:20

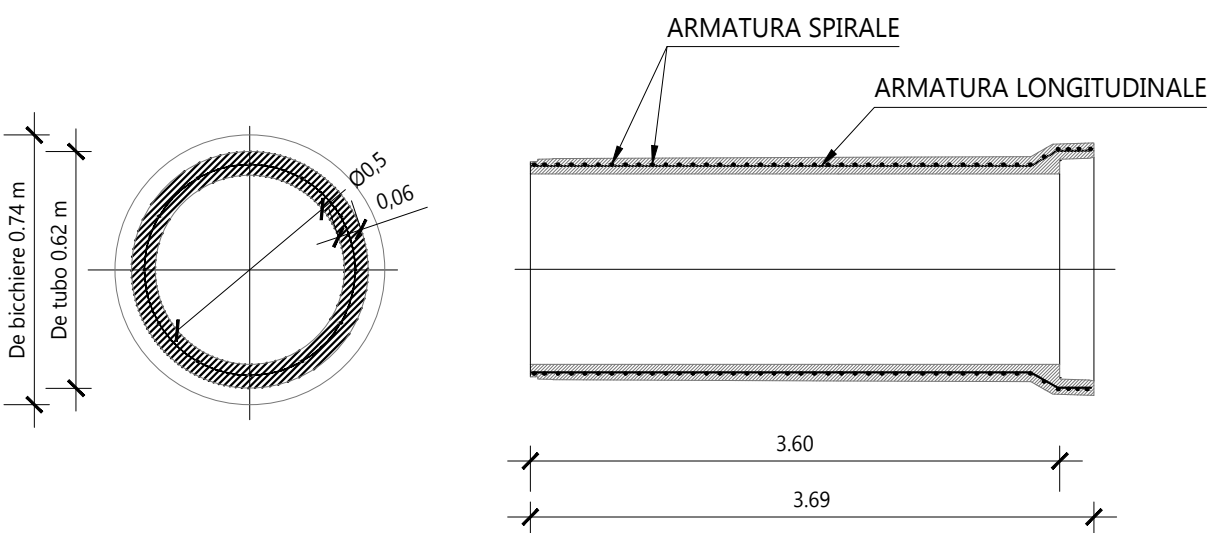

POSA TUBAZIONE (LAVORAZIONE PRELIMINARE ALLA REALIZZAZIONE DEL
CORPO ARGINALE):

MATERIALI IMPIEGATI:

- tubazione in c.a. con armatura semplice e giunto a bicchiere Ø 600 mm;
- materiale inerte terroso

MODALITA' DI ESECUZIONE:

- Preparazione del sito di intervento, modifica morfologica, pulizia e messa in sicurezza;
- scavo per preparazione piano di posa della nuova tubazione;
- posa della nuova tubazione in c.a. con giunto a bicchiere non sigillato secondo il verso idoneo di inserimento;
- realizzazione di rinfilcio fino ad un'altezza minima di cm. 30, sopra il vertice del tubo, con terreno incoerente (sabbia o pietrisco fine) costipato con molta cura, con attrezzi leggeri e contemporaneamente da ambo i lati della condotta (in modo da evitare spostamenti dell'asse degli elementi). Il costipamento andrà eseguito a strati non superiori a cm. 30.
- riempimento con materiale inerte terroso e realizzazione del rilevato arginale come da progetto

